


COMMITTENTE  
 Ditta OMP TEA S.p.A.  
 Sig.ra GAIONI GIUSEPPINA

OGGETTO  
 Comune di Lumezzane (BS)  
 PIANO ATTUATIVO DI RECUPERO VIA XI FEBBRAIO


PARTECOLARE  
 PLANIMETRIA GENERALE  
 PIANTE DELLO STATO DI FATTO  
 PIANTE DI PROGETTO  
 PIANTE DI COMPARAZIONE

TITOLO N°	1
PROGETTA N°	
SCALA	1/200 1/100
TIPOLOGIA PROGETTO	TIPOLOGIA 1
DATA	28-07-2018
MODIFICA	28-08-2018
PROGETTISTA	Studio Tecnico Associato Facchinetti
PROGETTO	Studio Tecnico Associato Facchinetti


PLANIMETRIA scala 1/200

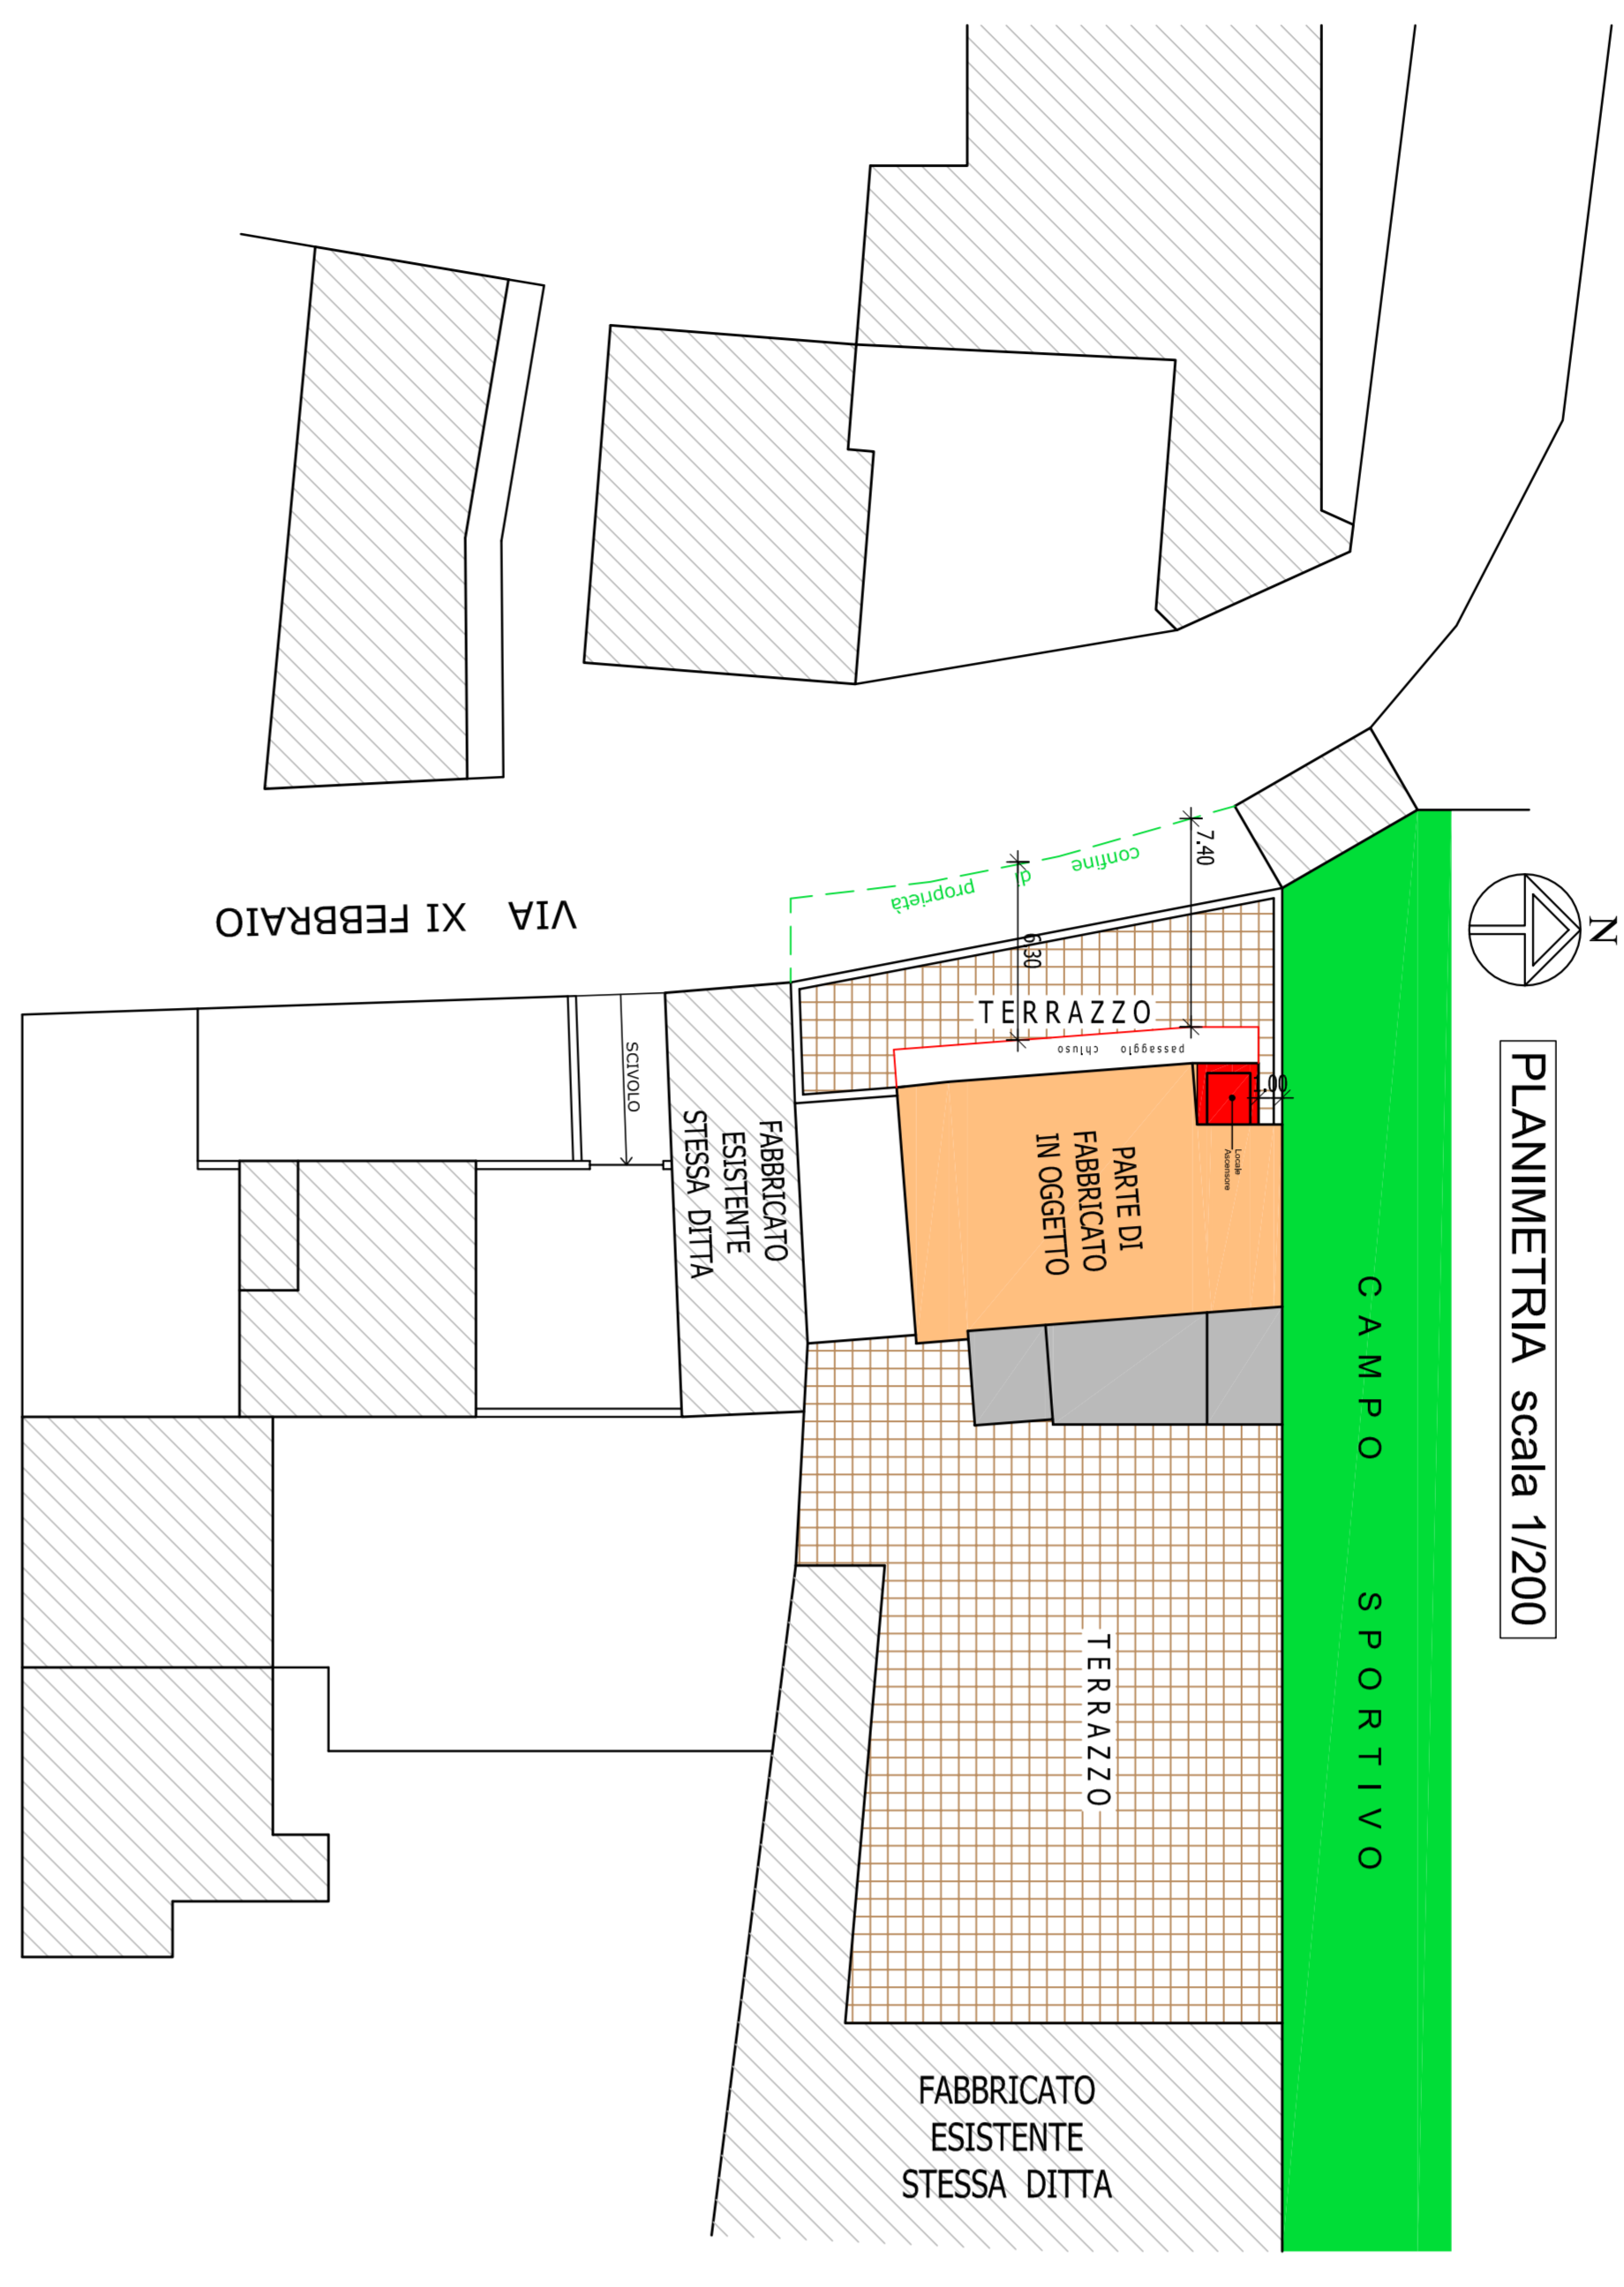


PIANTA PIANO SOTTOTETTO scala 1/100  
 Stato di Fatto

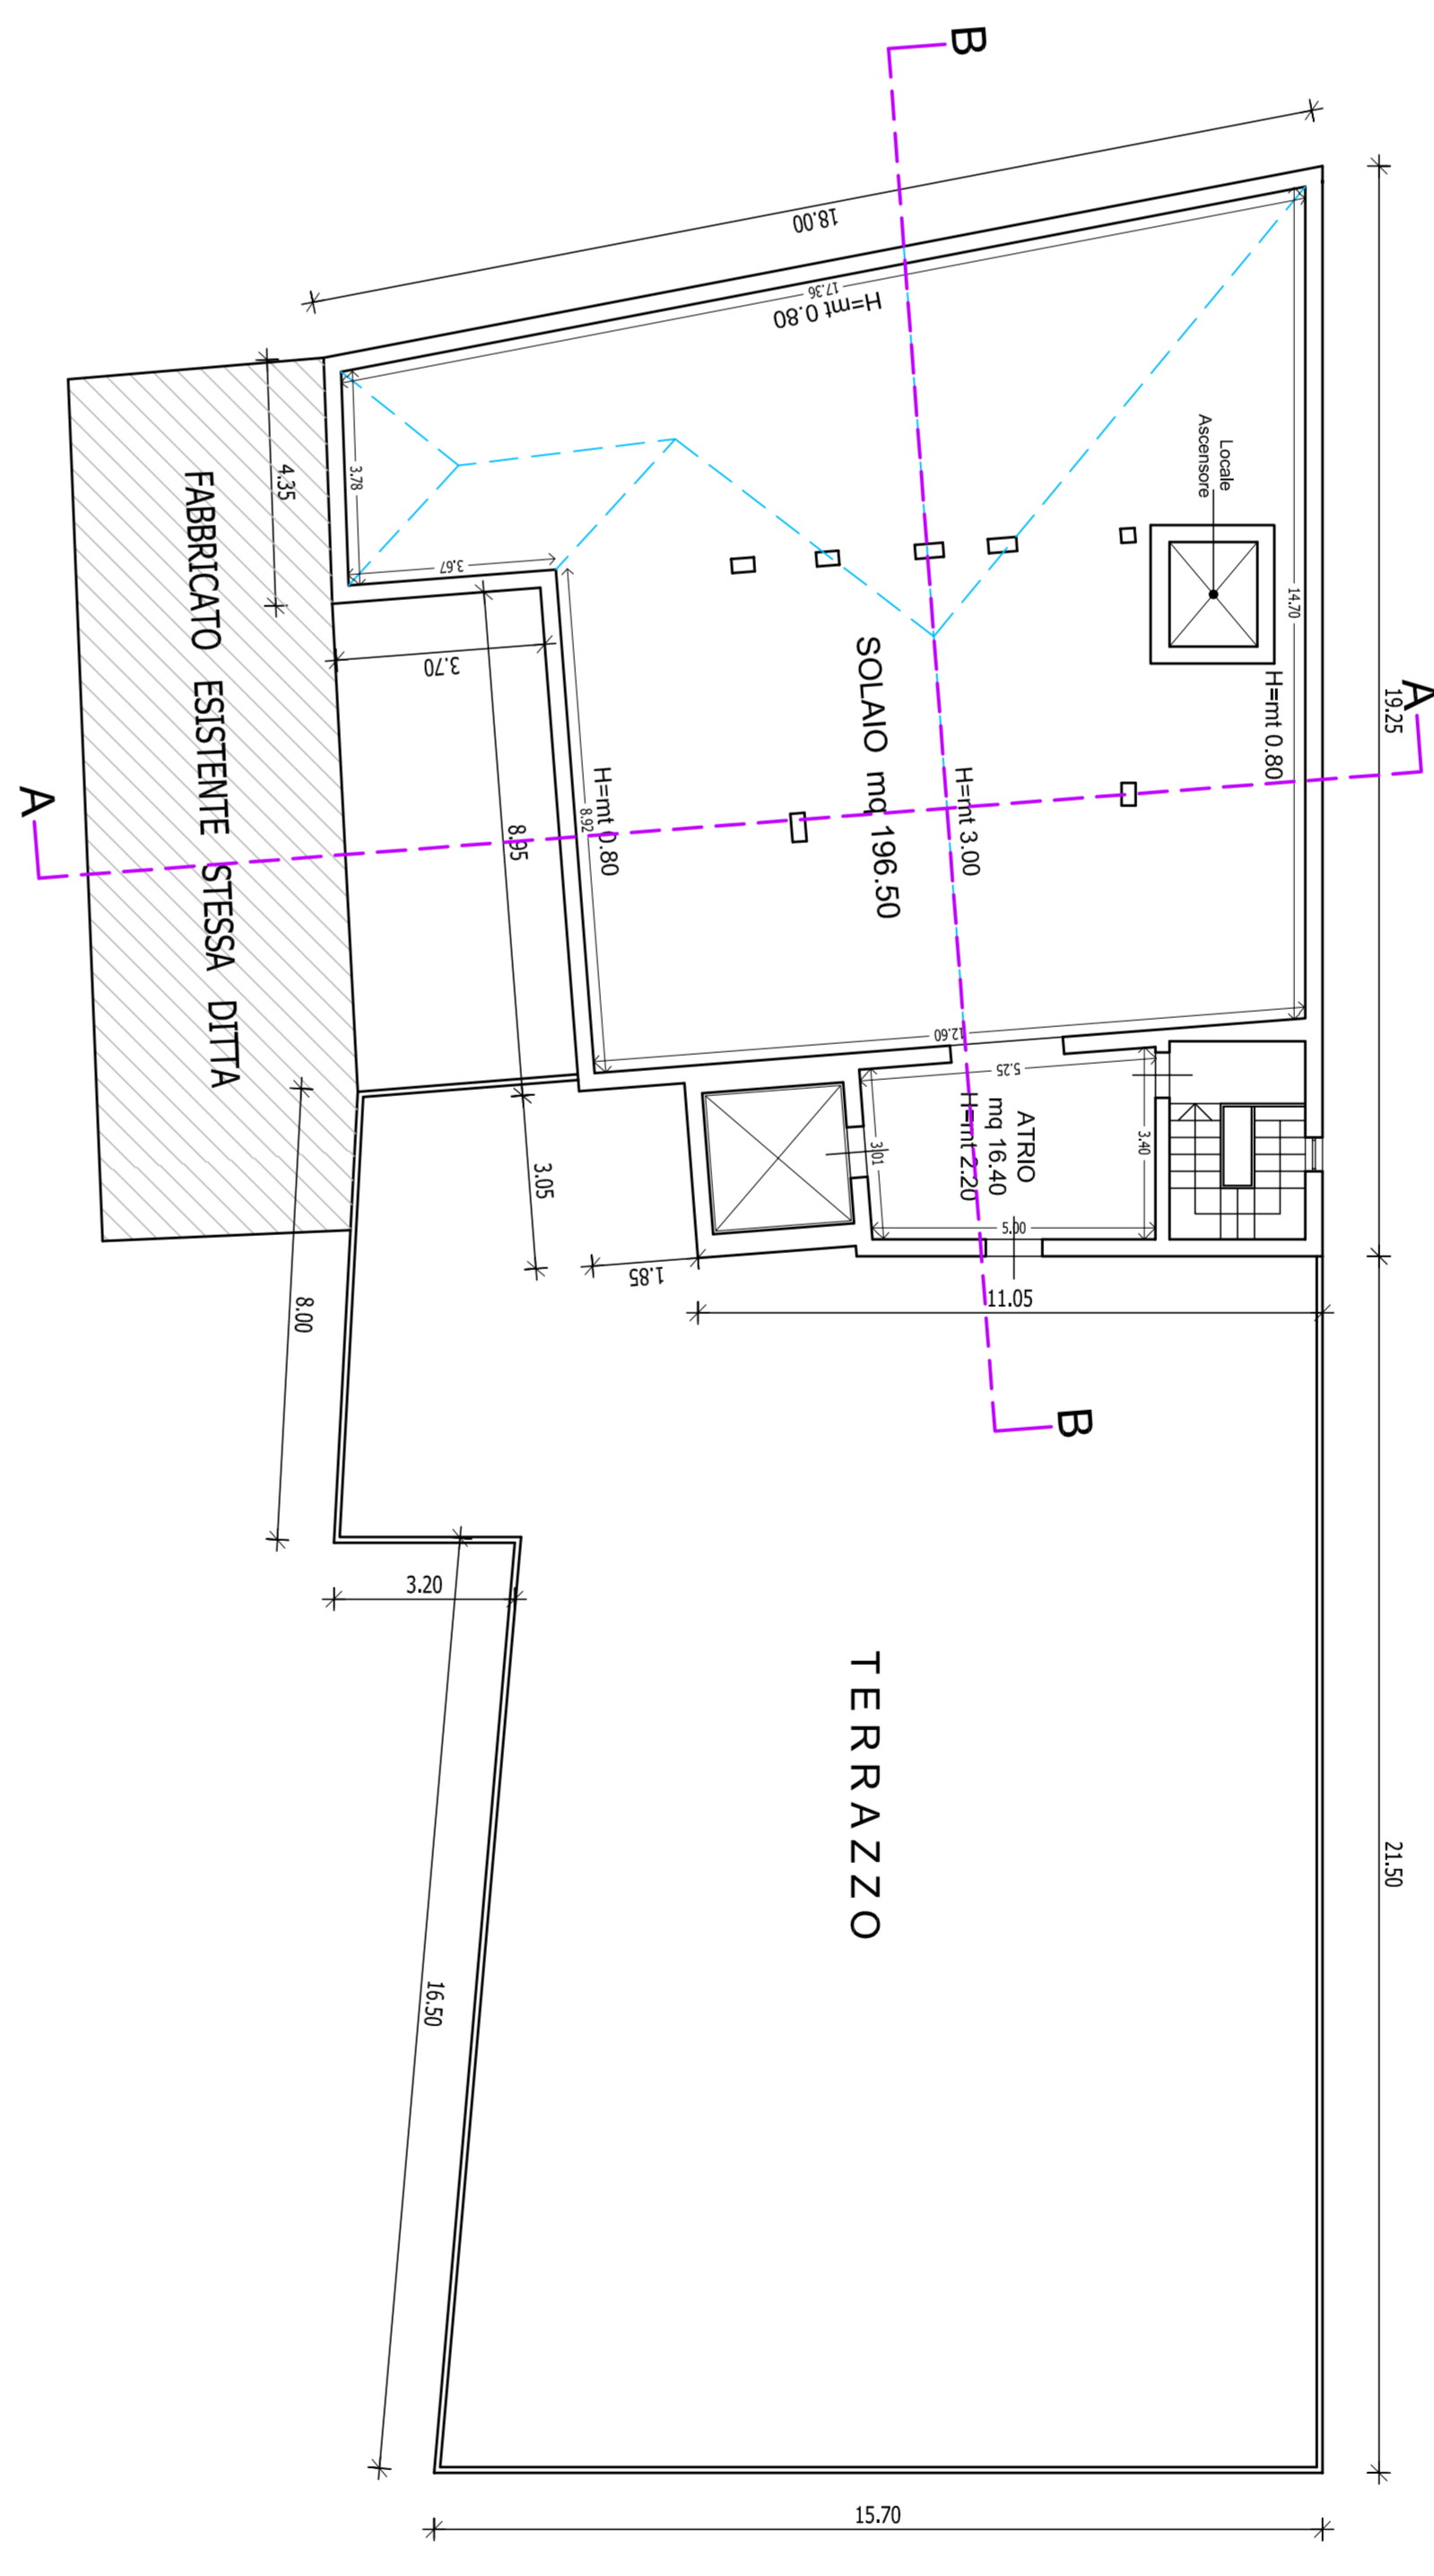


PIANTA COPERTURA scala 1/100  
 Progetto

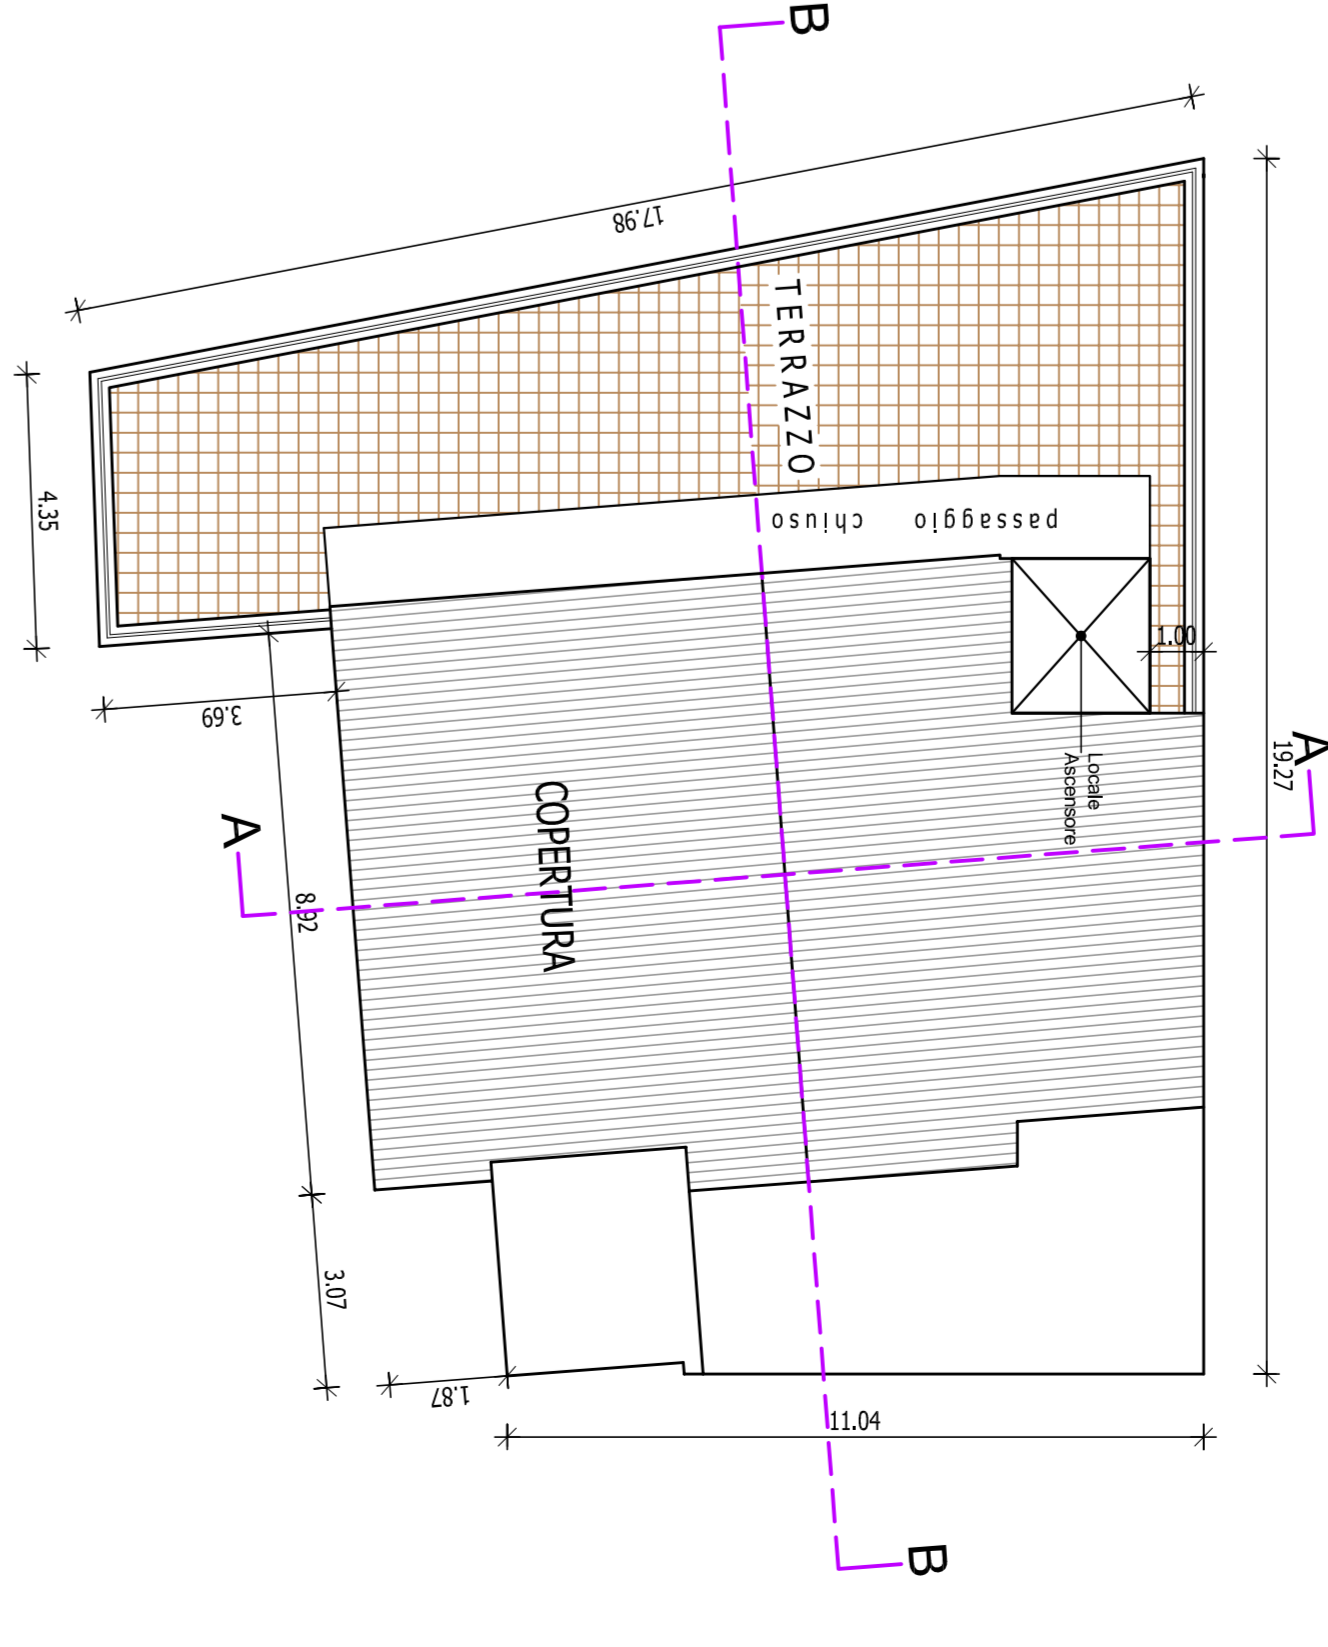


PIANTA PIANO SOTTOTETTO scala 1/100  
 Comparazione

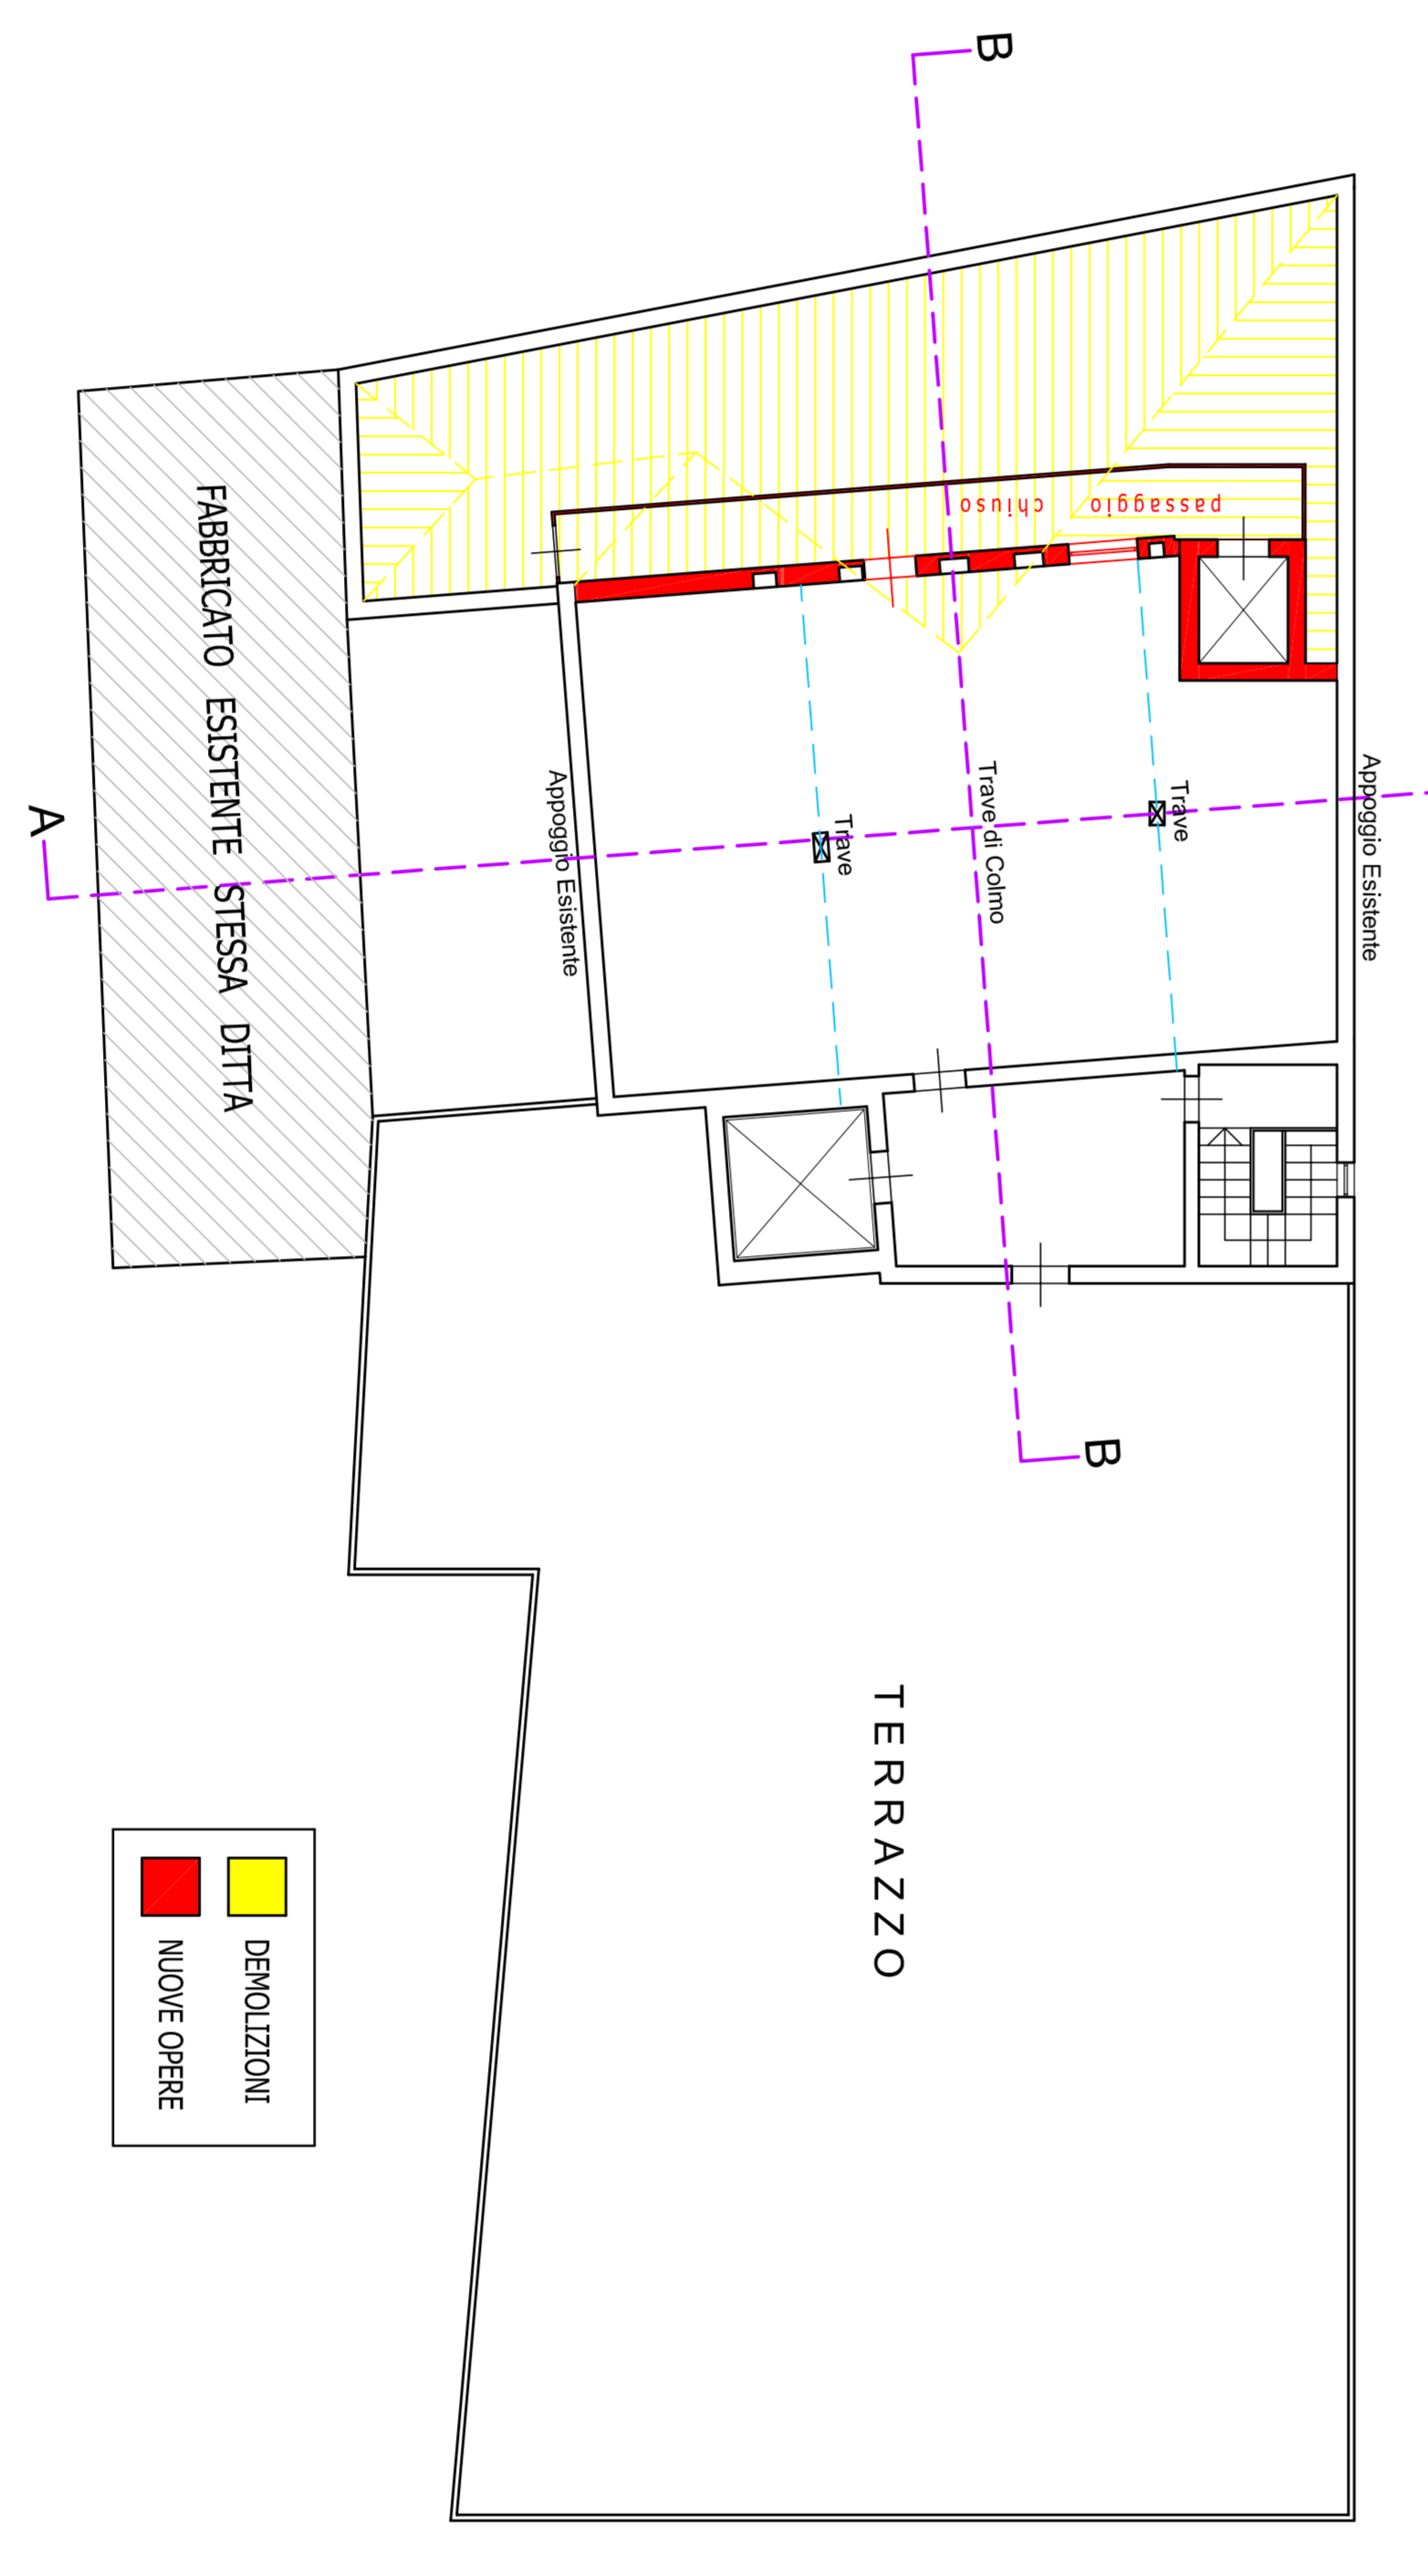


PIANTA COPERTURA scala 1/100  
 Stato di Fatto

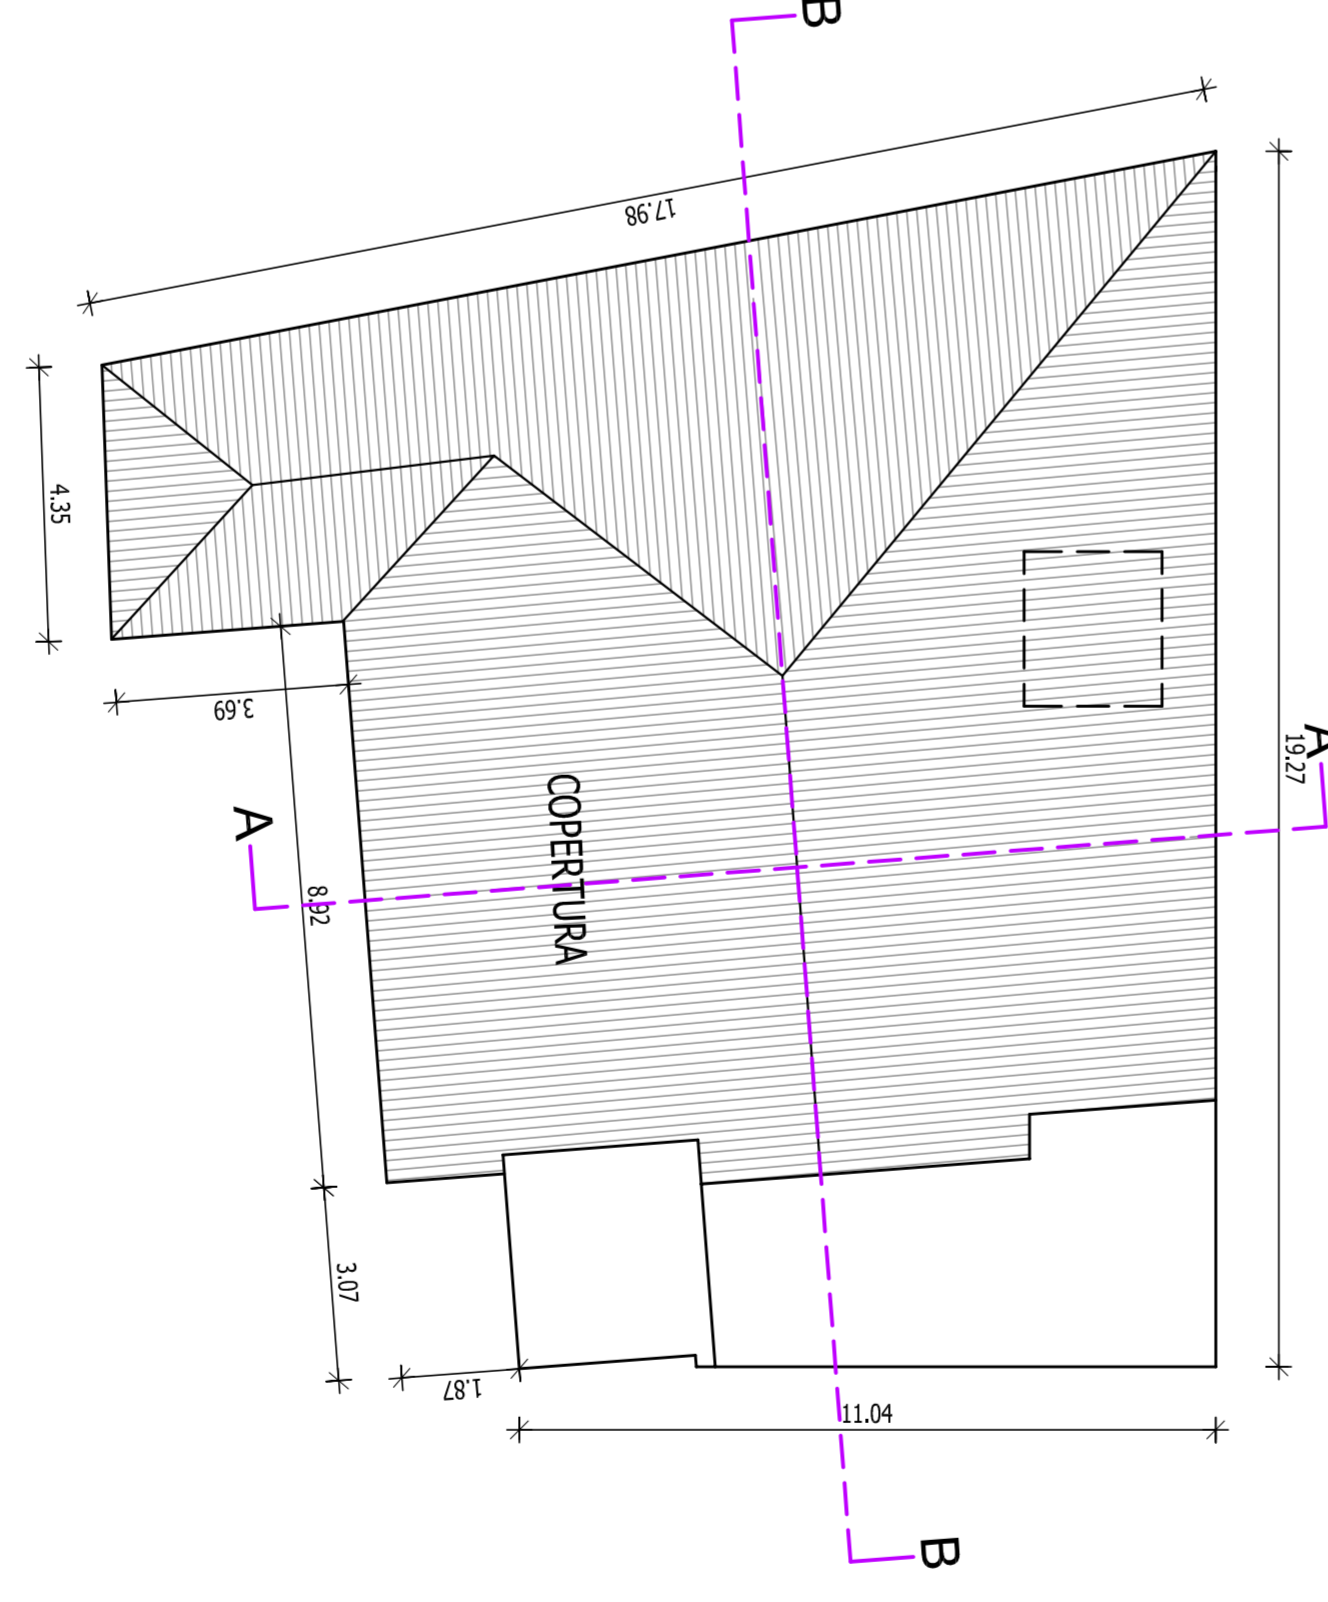

PIANTA COPERTURA scala 1/100  
 Comparazione

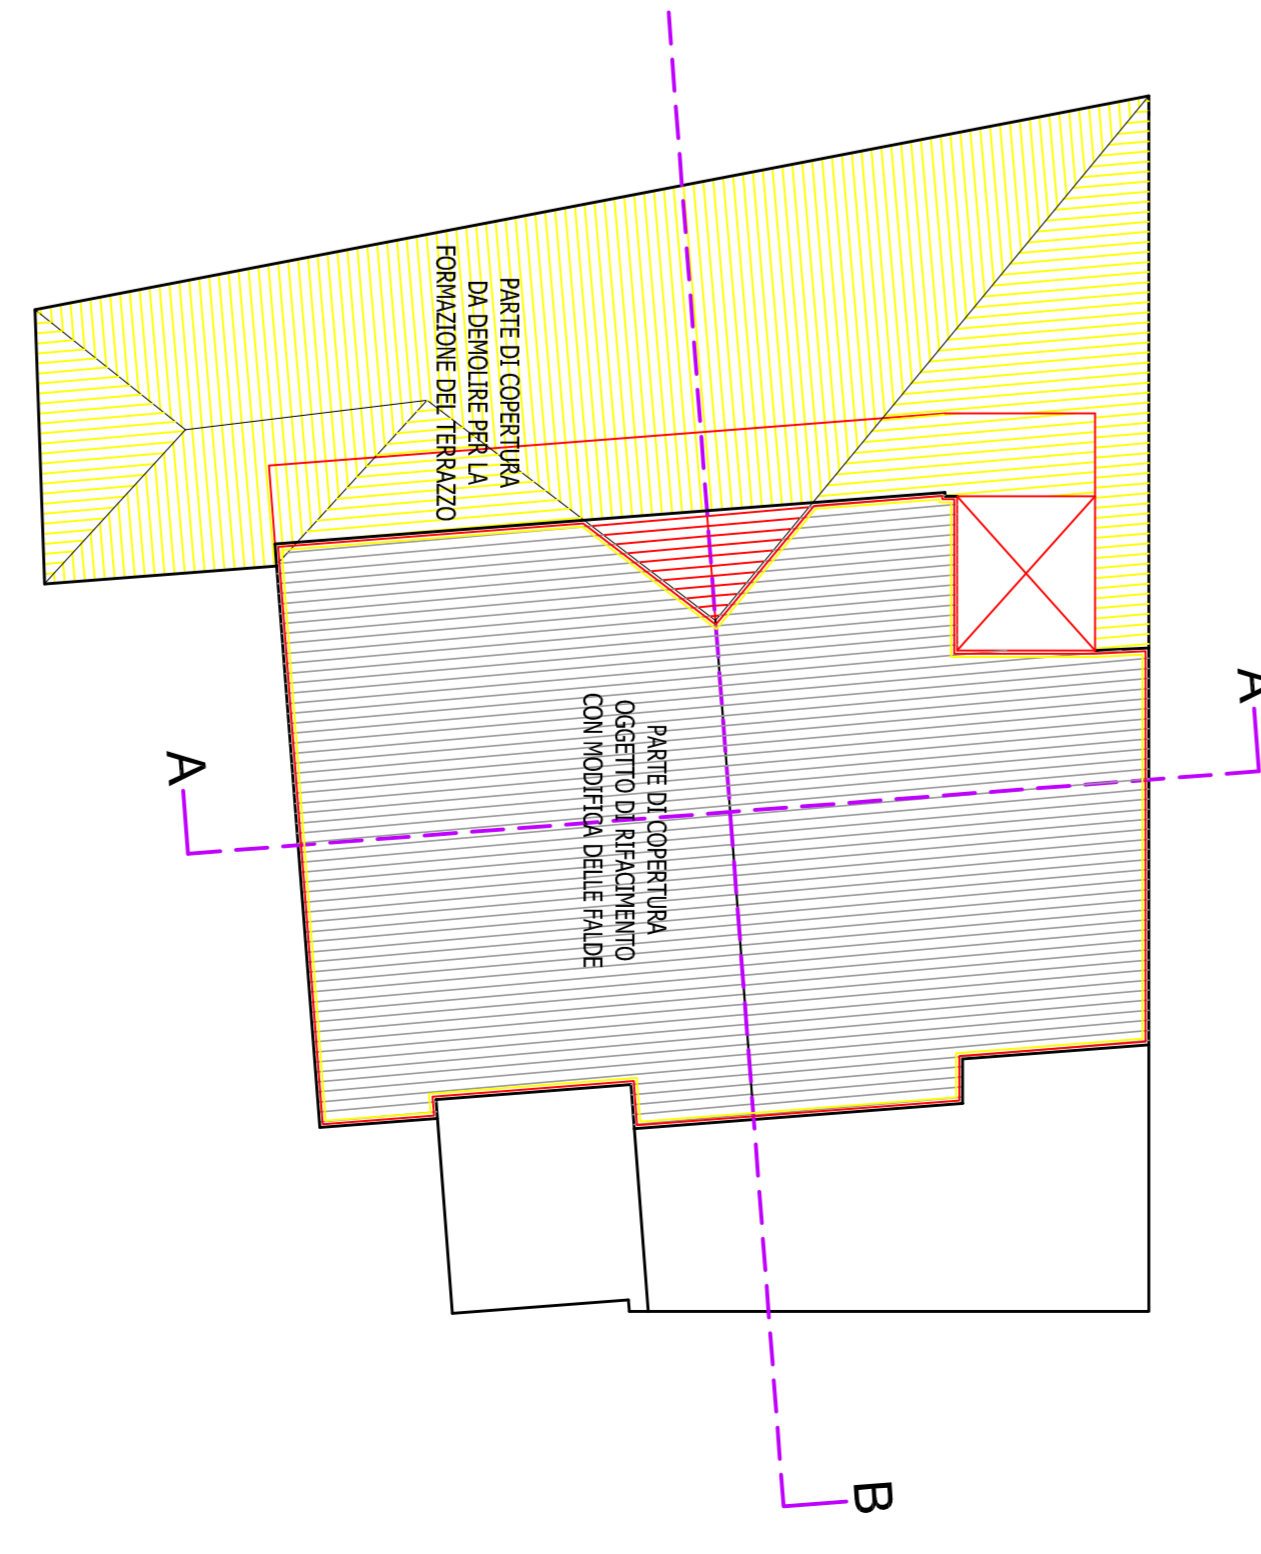

PIANTA PIANO SOTTOTETTO scala 1/100  
 Progetto

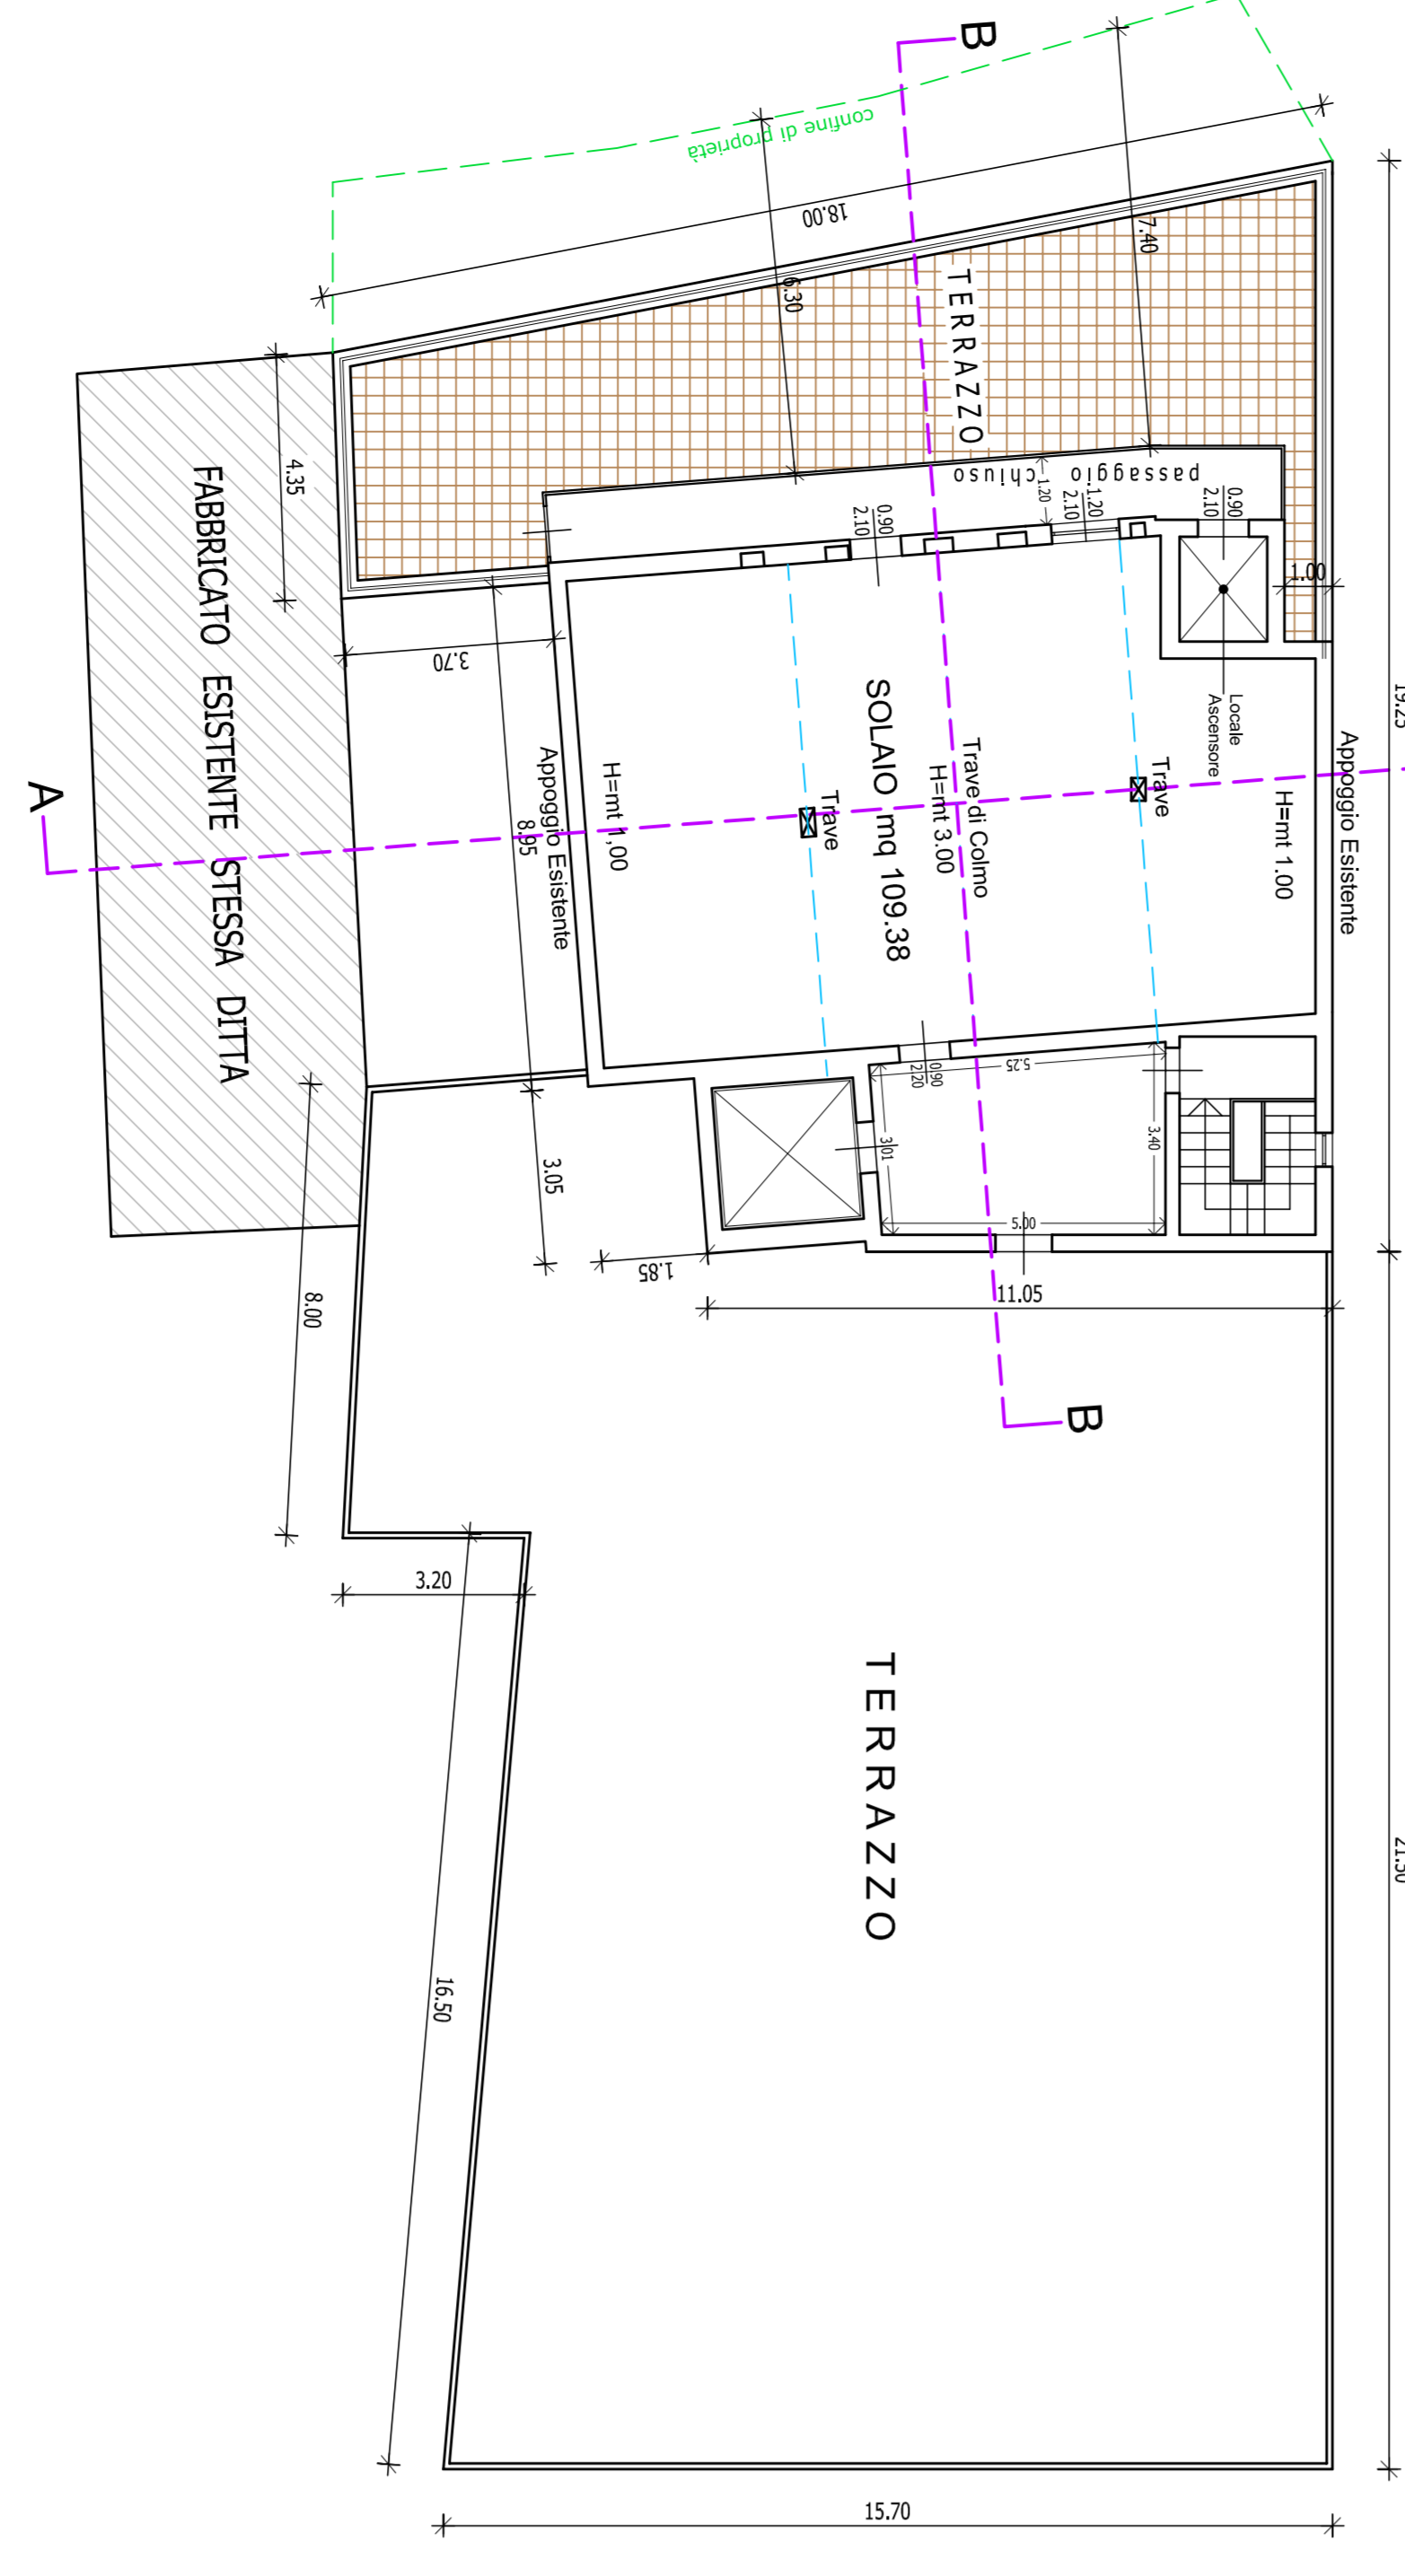

PIANTA COPERTURA scala 1/100  
 Progetto

