

PIANTE

Comm. : IMMOBILIARE G.B. S.R.L.

Oggetto : Piano Attuativo per fabbricato artigianale via Magenta n.6 - Lumezzane

Data: 16.10.2018

Dsg. S.E.


**STUDIO TECNICO
SIGURTA' GEOM. MAURO**
Via Mareschlo n.255 - 23065 Lumezzane (BS)
Tel. e fax 030/93907 - e-mail: mauro@sigurta.it

TAV. 4

PROGETTO

Il Tecnico:

Il Committente:

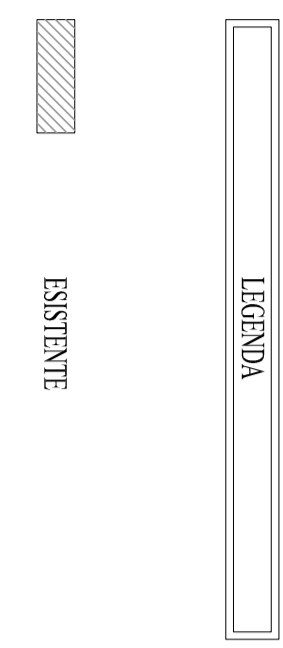

PIANTA PIANO TERRA scala 1/100
Stato di Fatto

PIANTA PIANO PRIMO scala 1/100
Stato di Fatto Esistente Invariato

