

PLANIMETRIA GENERALE
PIANTE
PROSPETTI
SEZIONI

**STUDIO TECNICO
SIGURTA' GEOM. MAURO**
Via Monzello n.255 - 25065 Lumezzane (Bs)
Tel. e fax 030890007 - e-mail: mauro@sigurta.it

Comm. : Sig. GHIDINI PIERLUIGI - Lumezzane










TAV.

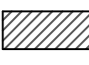Oggetto : Ristrutturazione fabbricato esistente in via Monte Sabotino Lumezzane


2
COMPARAZIONE

Data: 19.10.2015 Dis. S.E.


Il Tecnico: _____ Il Committente: _____

- LEGENDA**
-  ESISTENTE
 -  NUOVA COSTRUZIONE
 -  DEMOLIZIONE
 -  FOSSA BIOLOGICA
 -  SCARICO
 -  POZZETTO
 -  POZZETTO SIFONE TIPO "TRENZE"
 -  TUBAZIONI ACQUE NERE
 -  PLUVIALE


PLANIMETRIA GENERALE SCALA 1:200

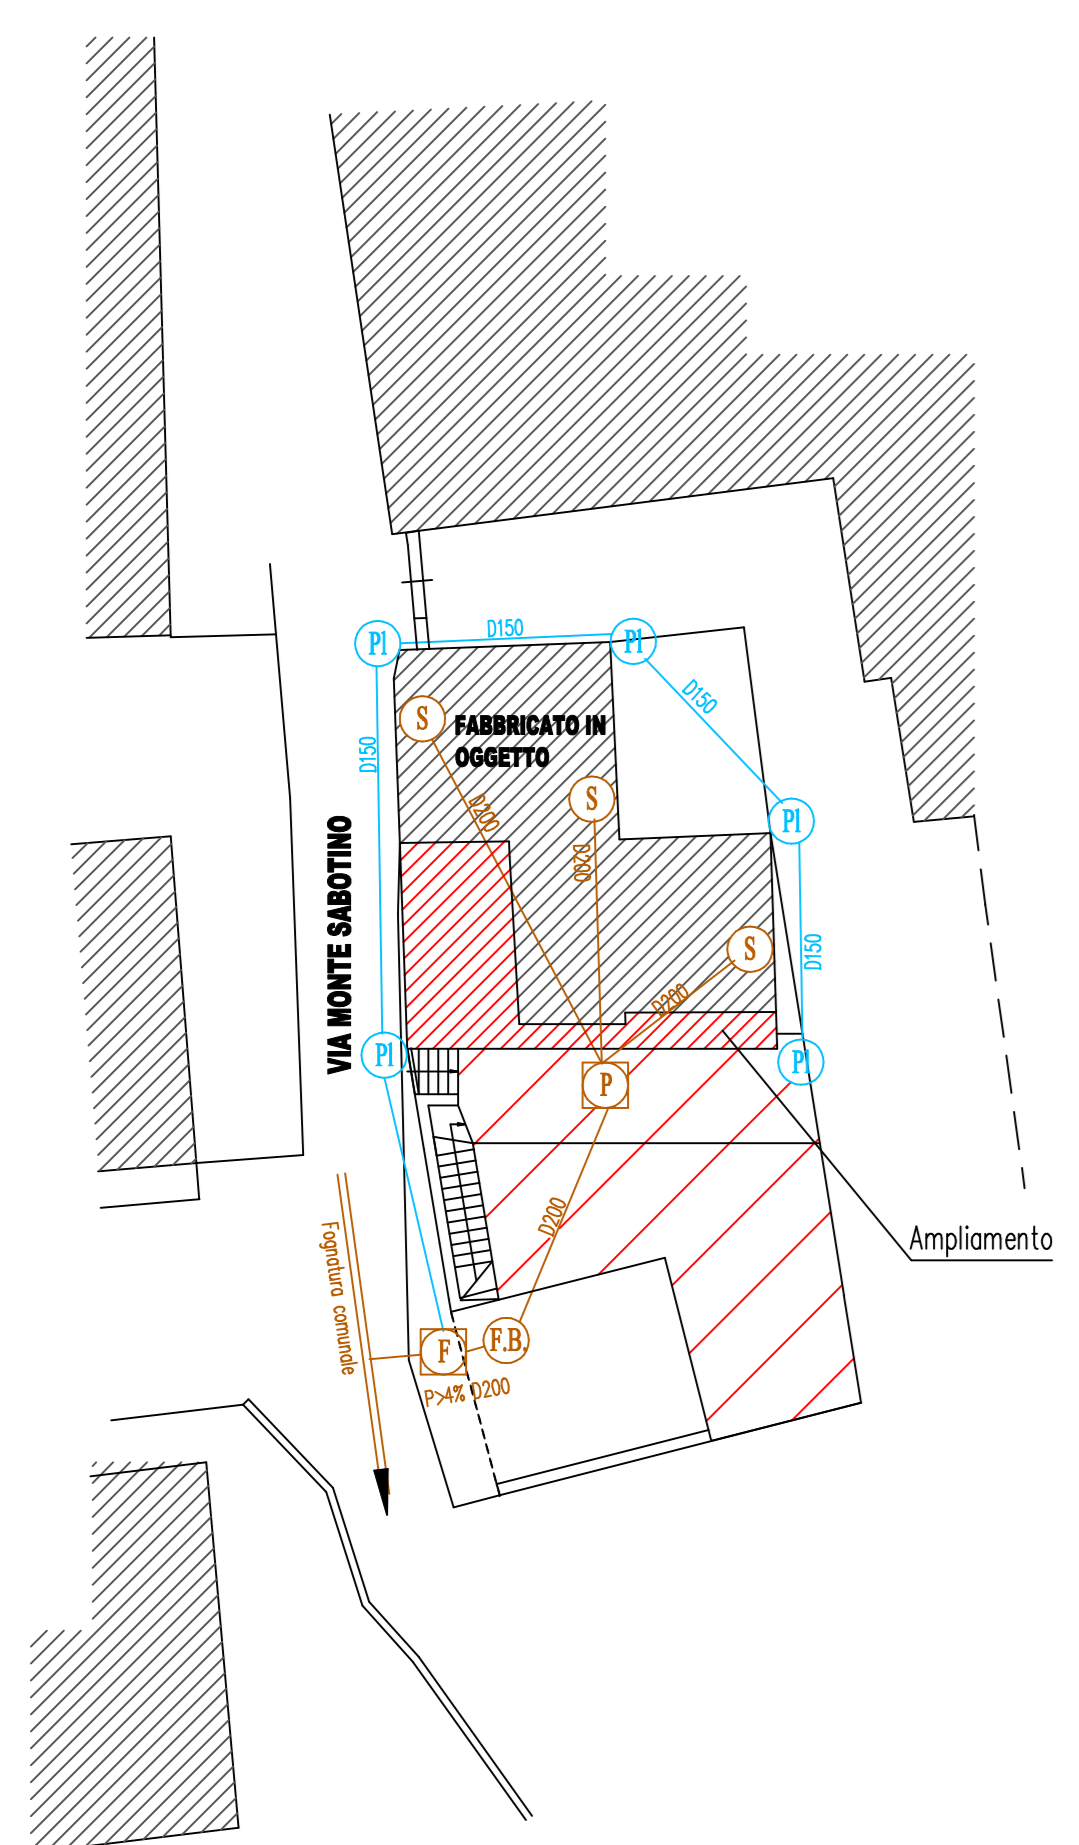


PIANTA PIANO INTERRATO SCALA 1:100

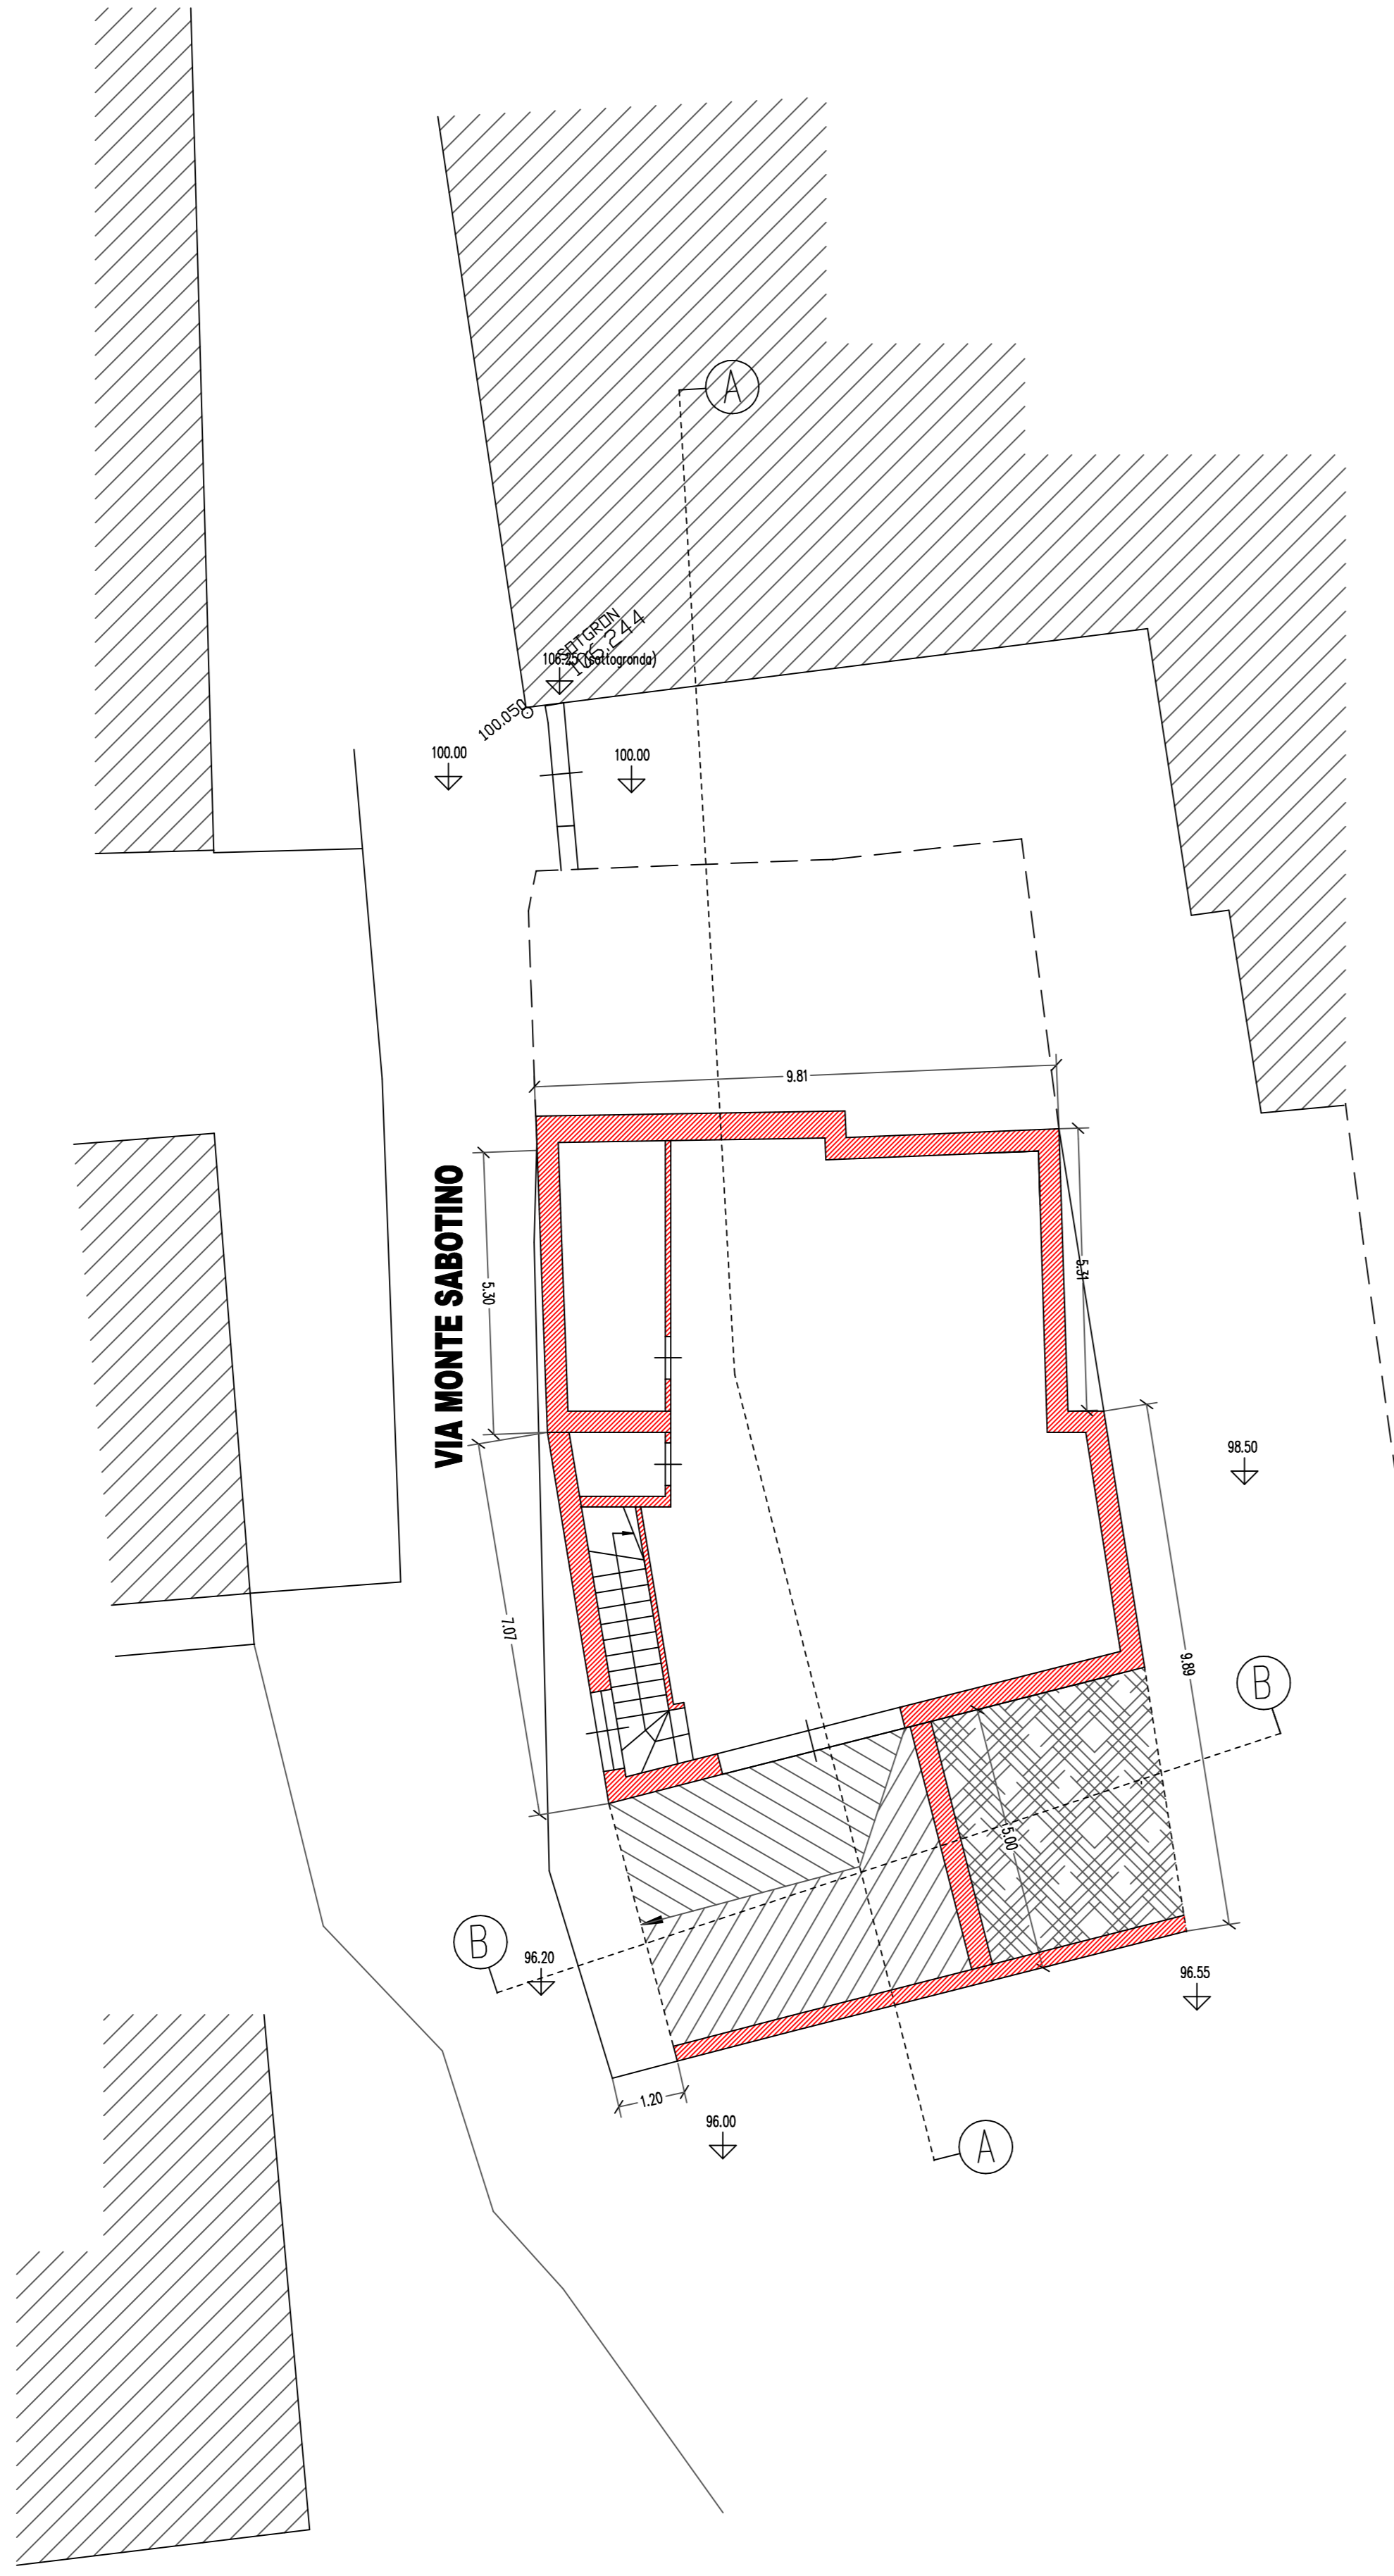


SEZIONE A-A SCALA 1:100

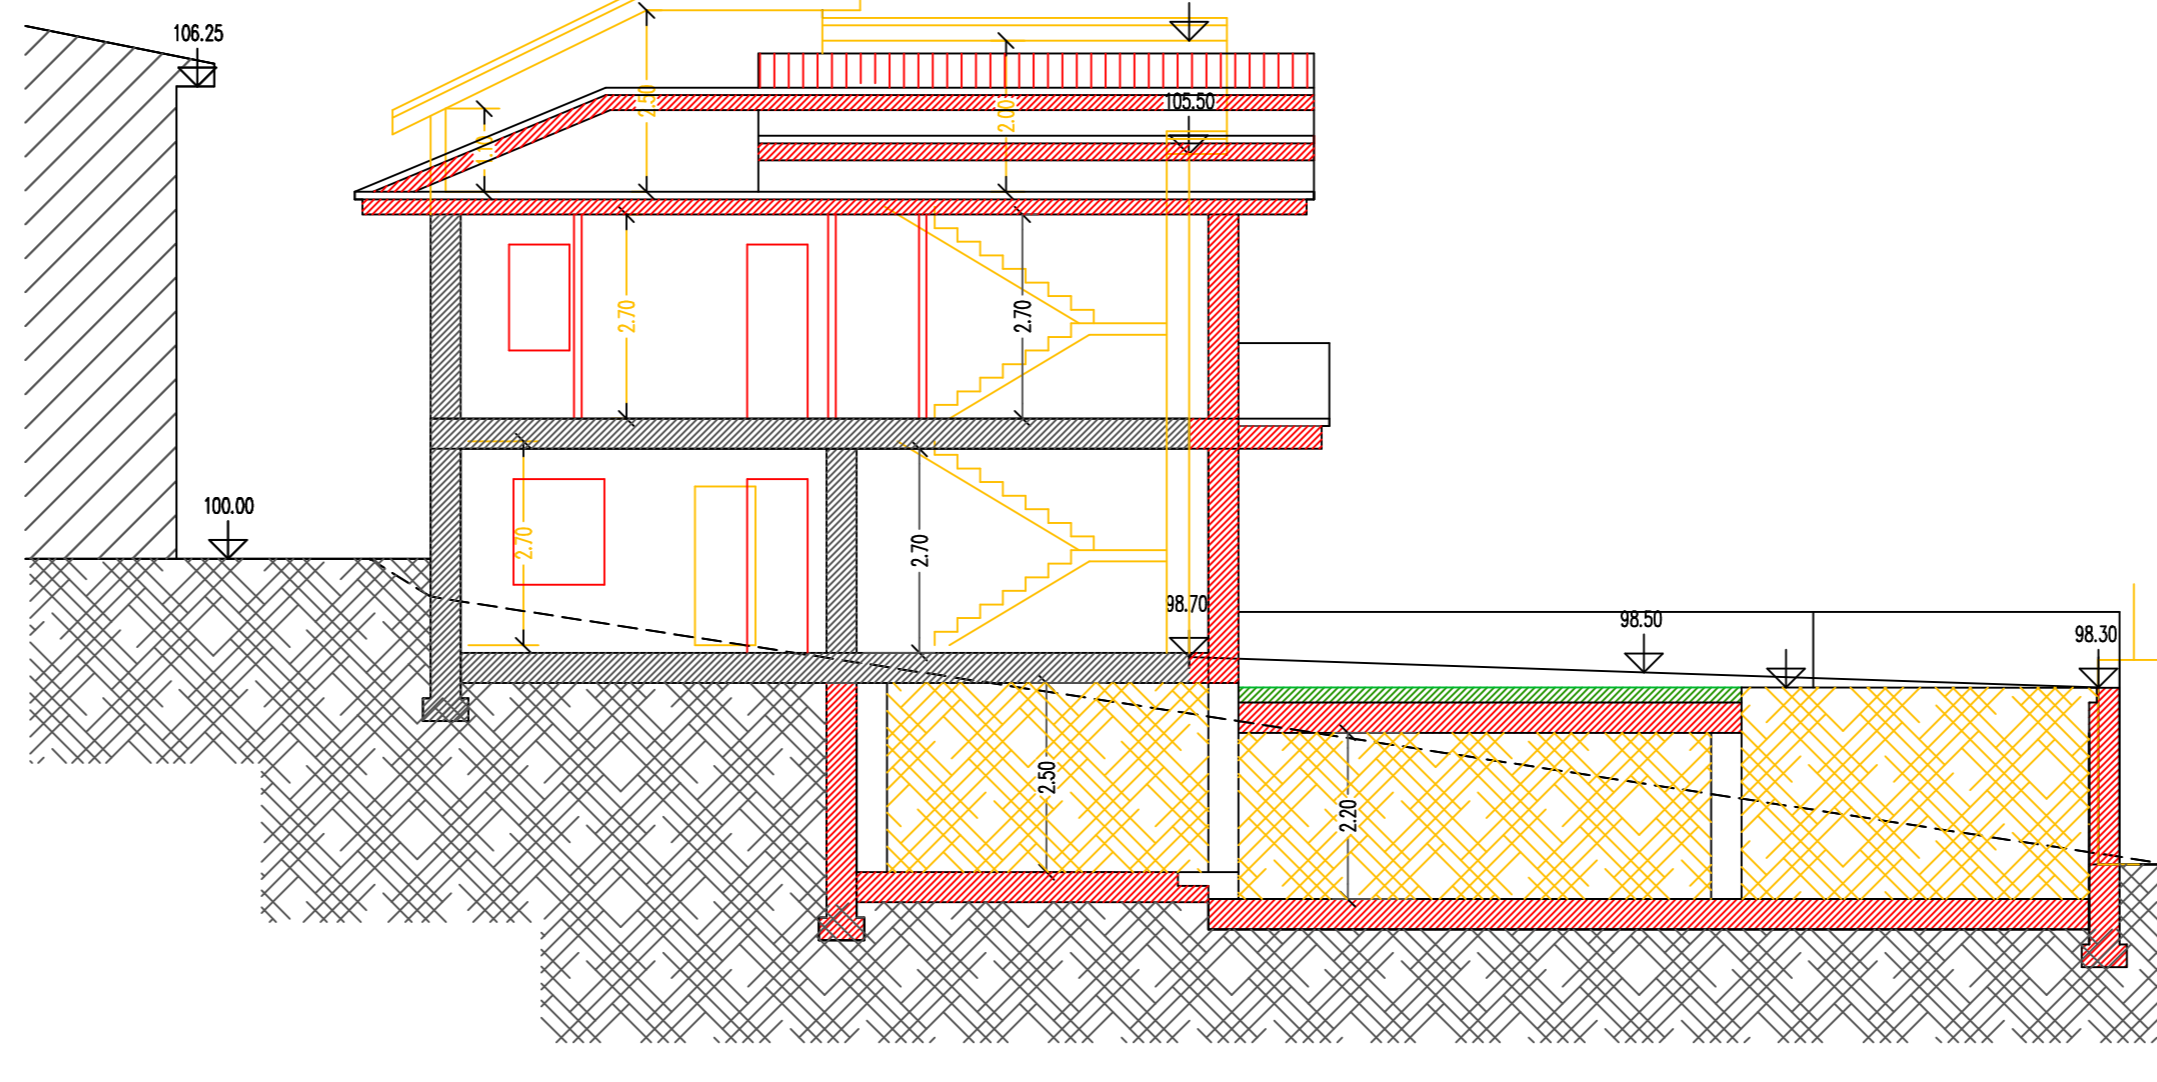


SEZIONE B-B SCALA 1:100

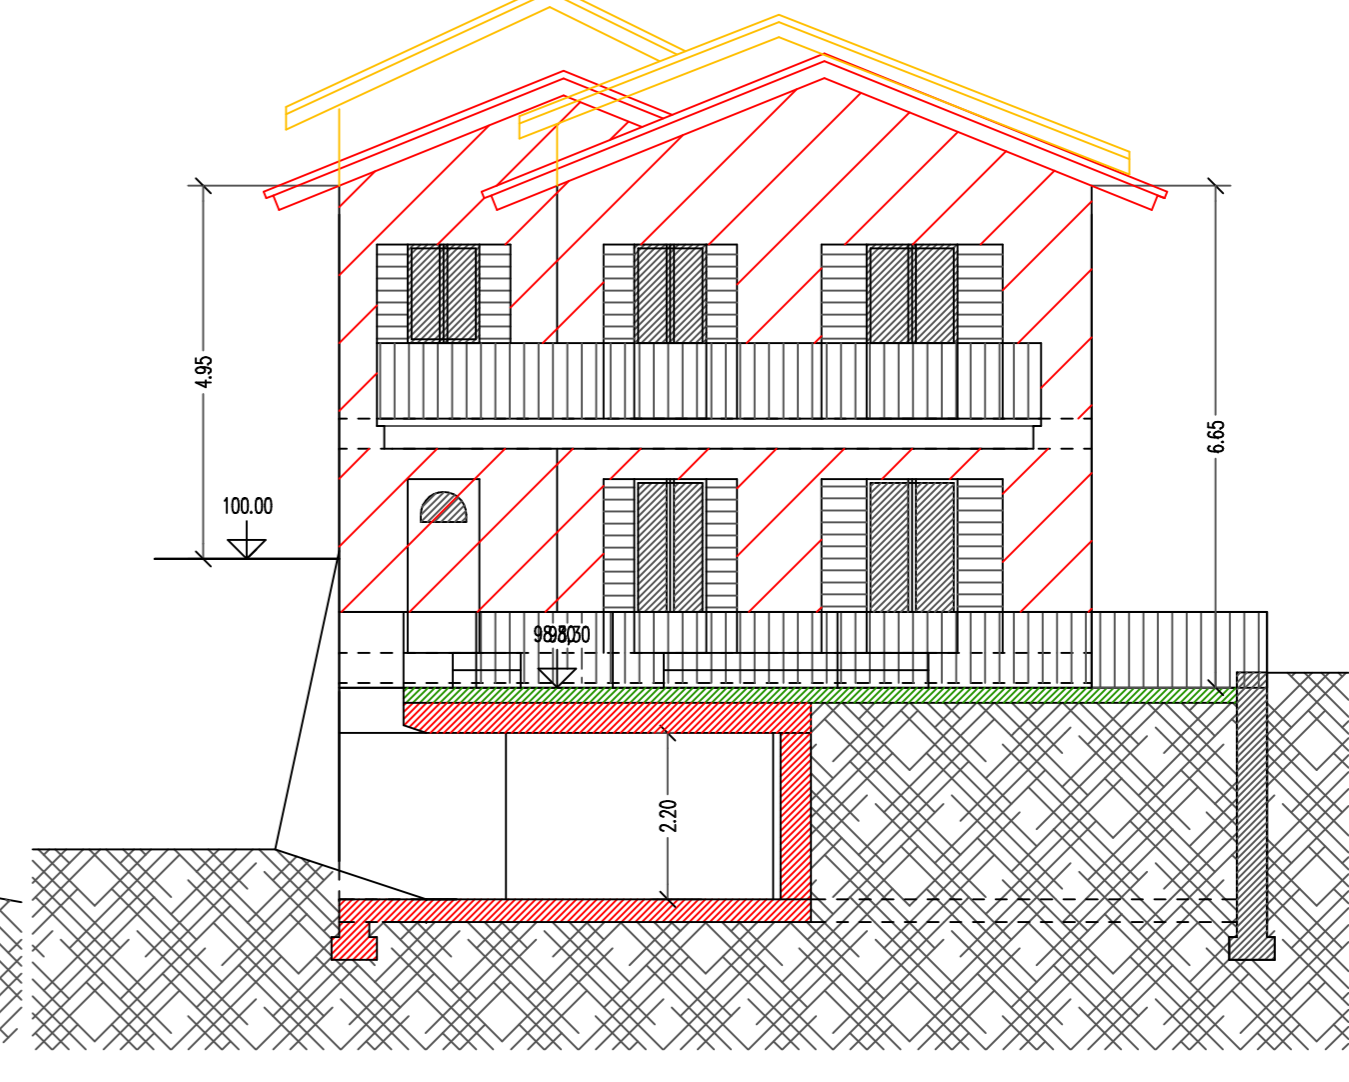


PIANTA PIANO TERRA SCALA 1:100

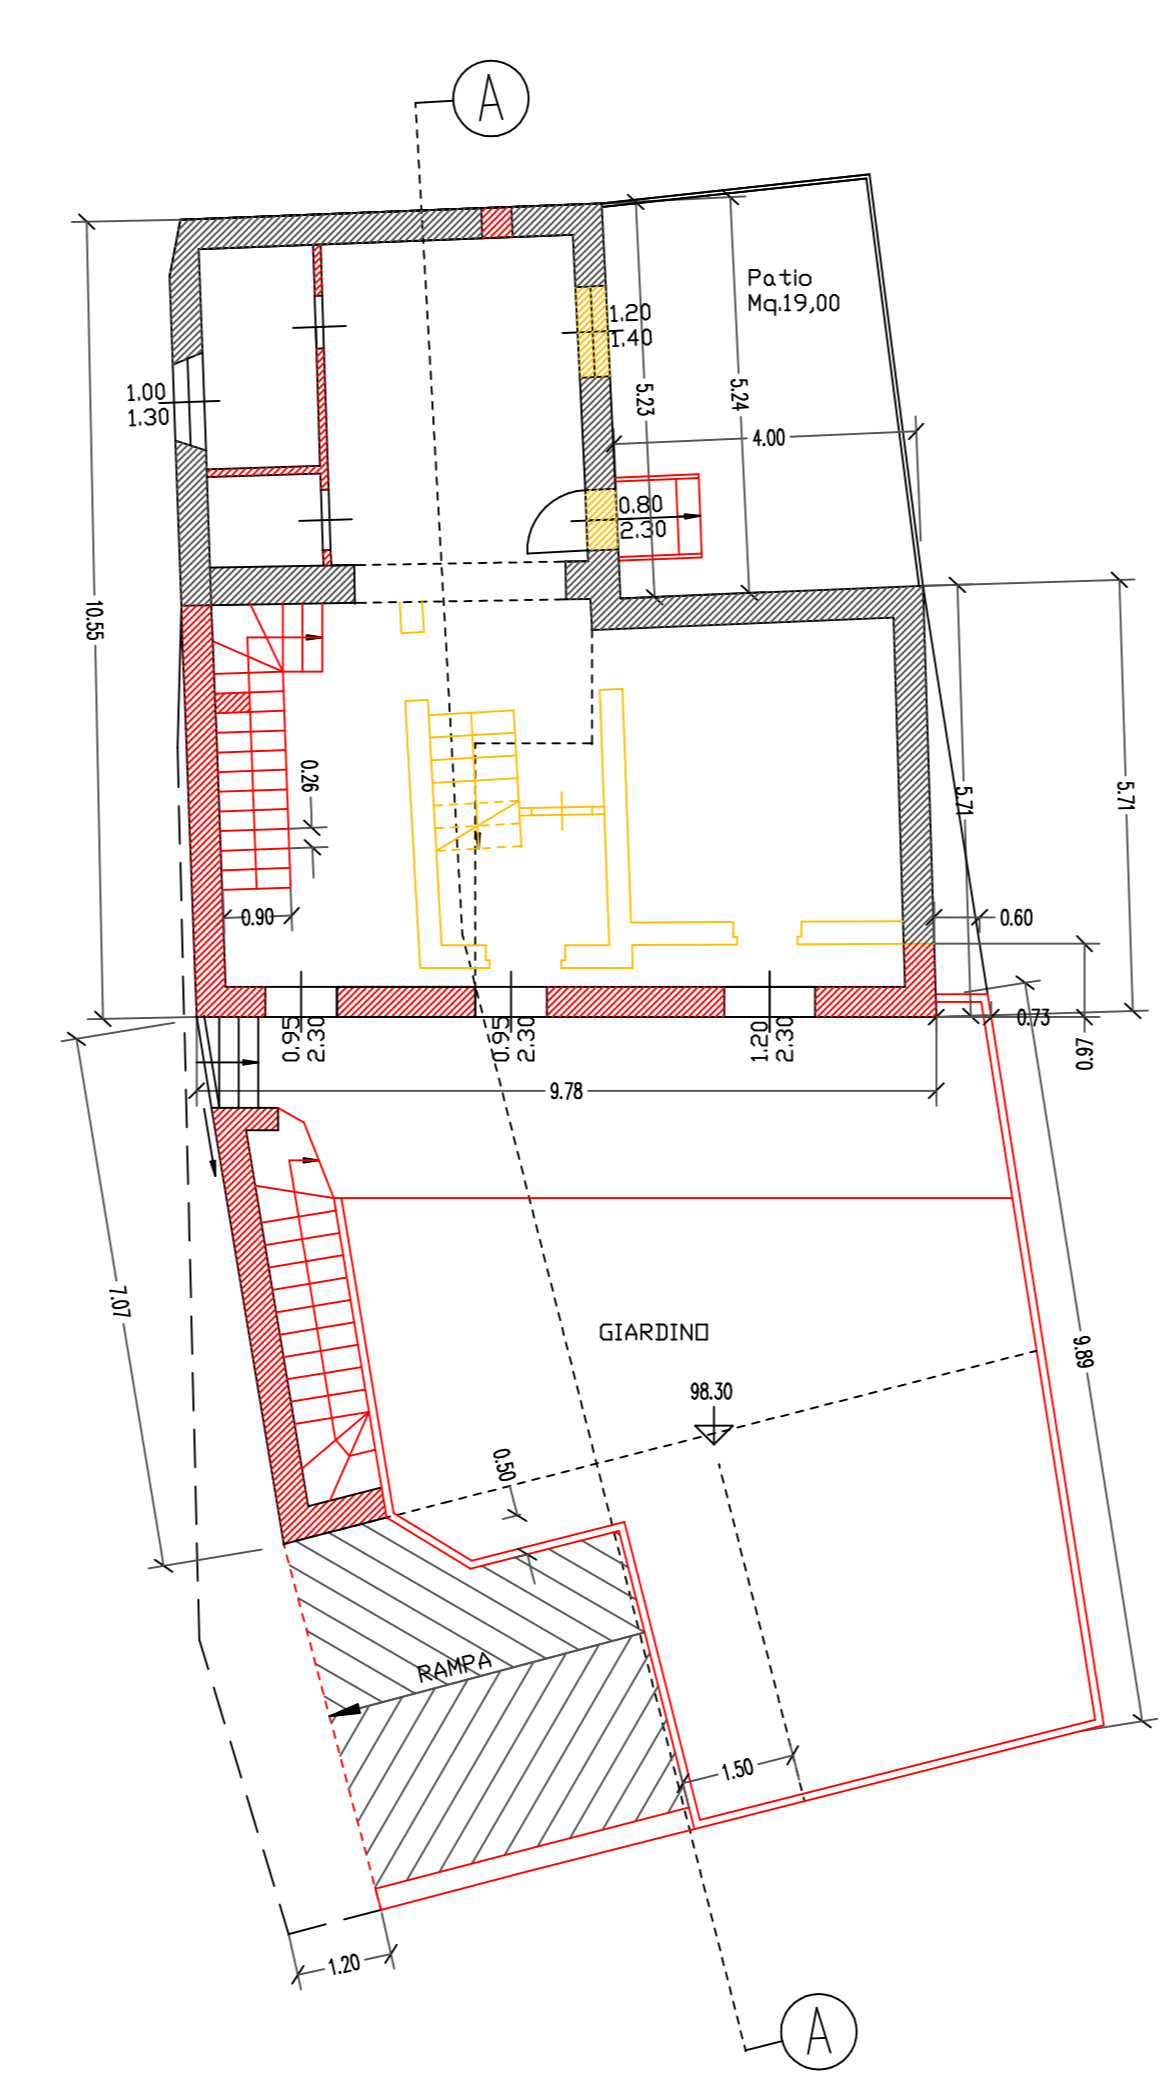


PIANTA PIANO PRIMO SCALA 1:100

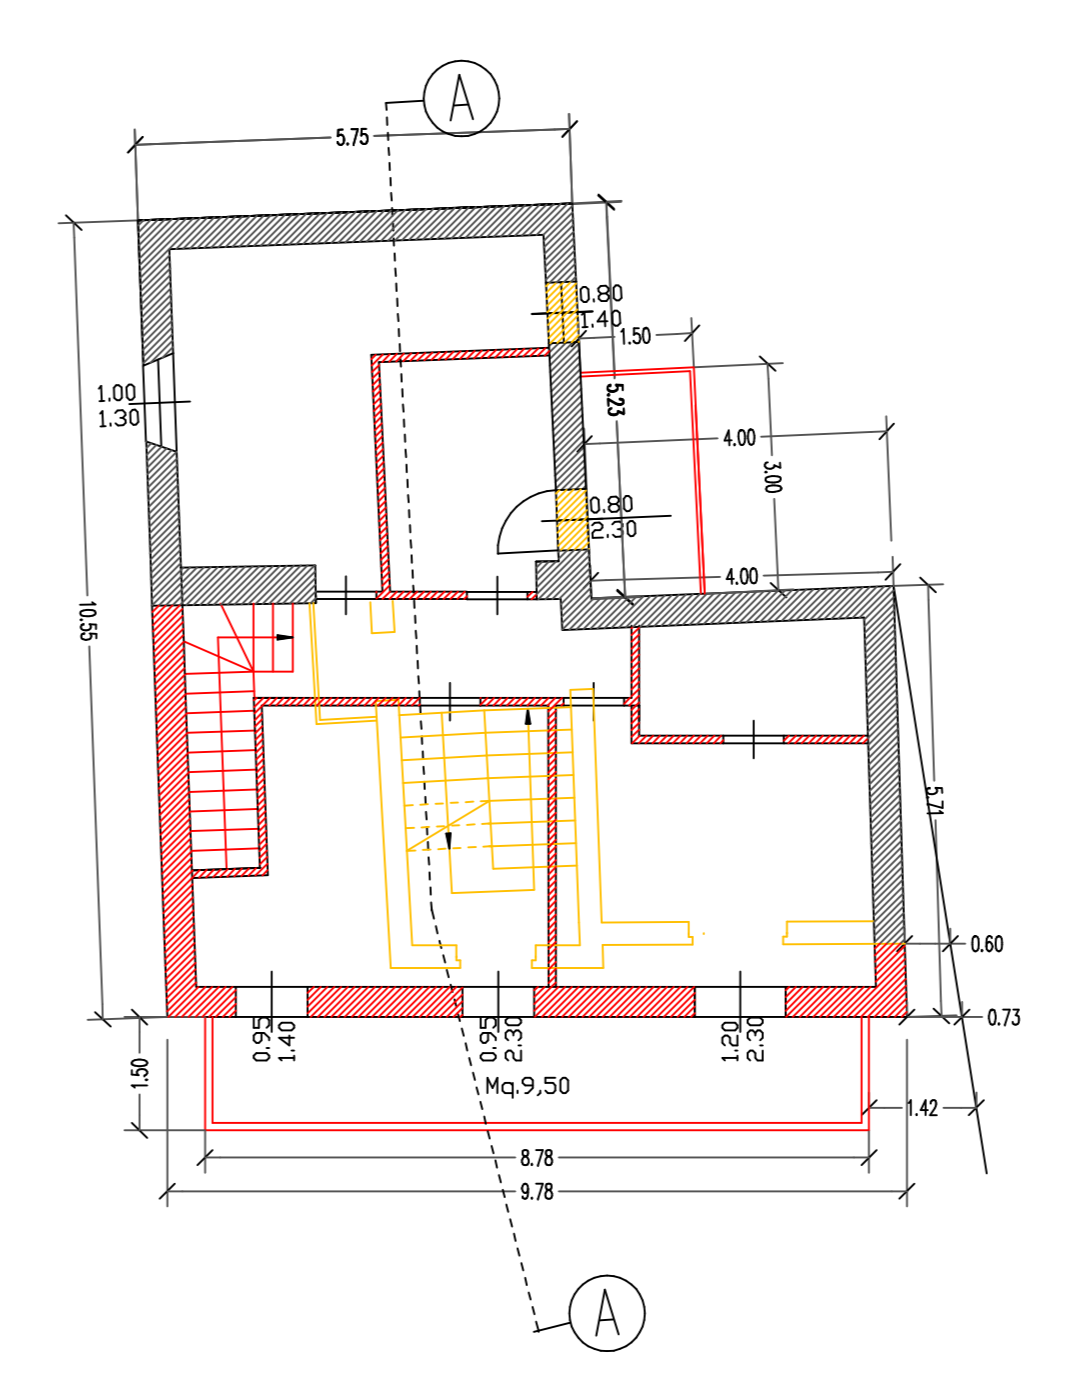


PIANTA PIANO COPERTURA SCALA 1:100

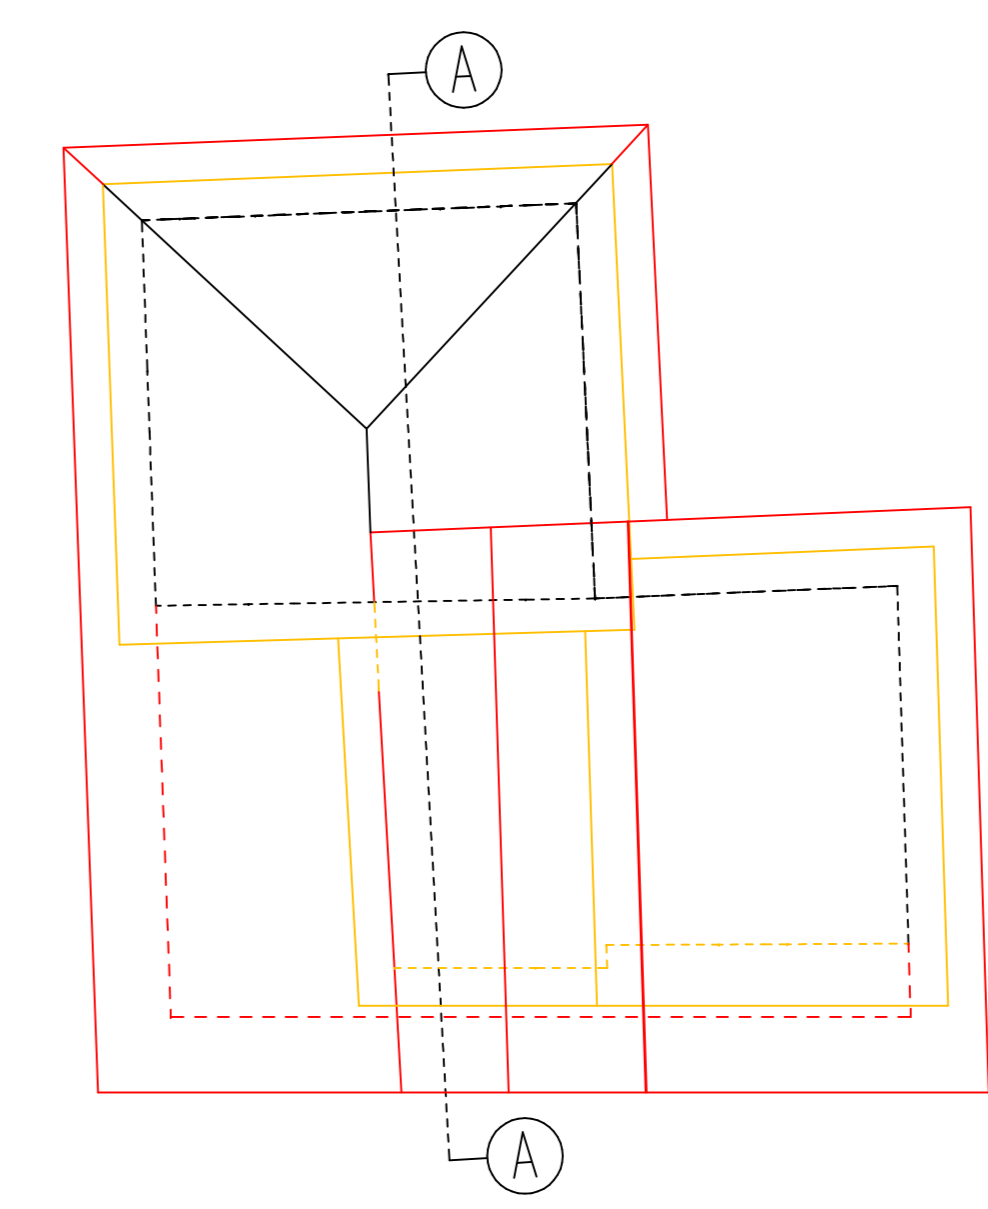


PROSPETTO EST SCALA 1:100

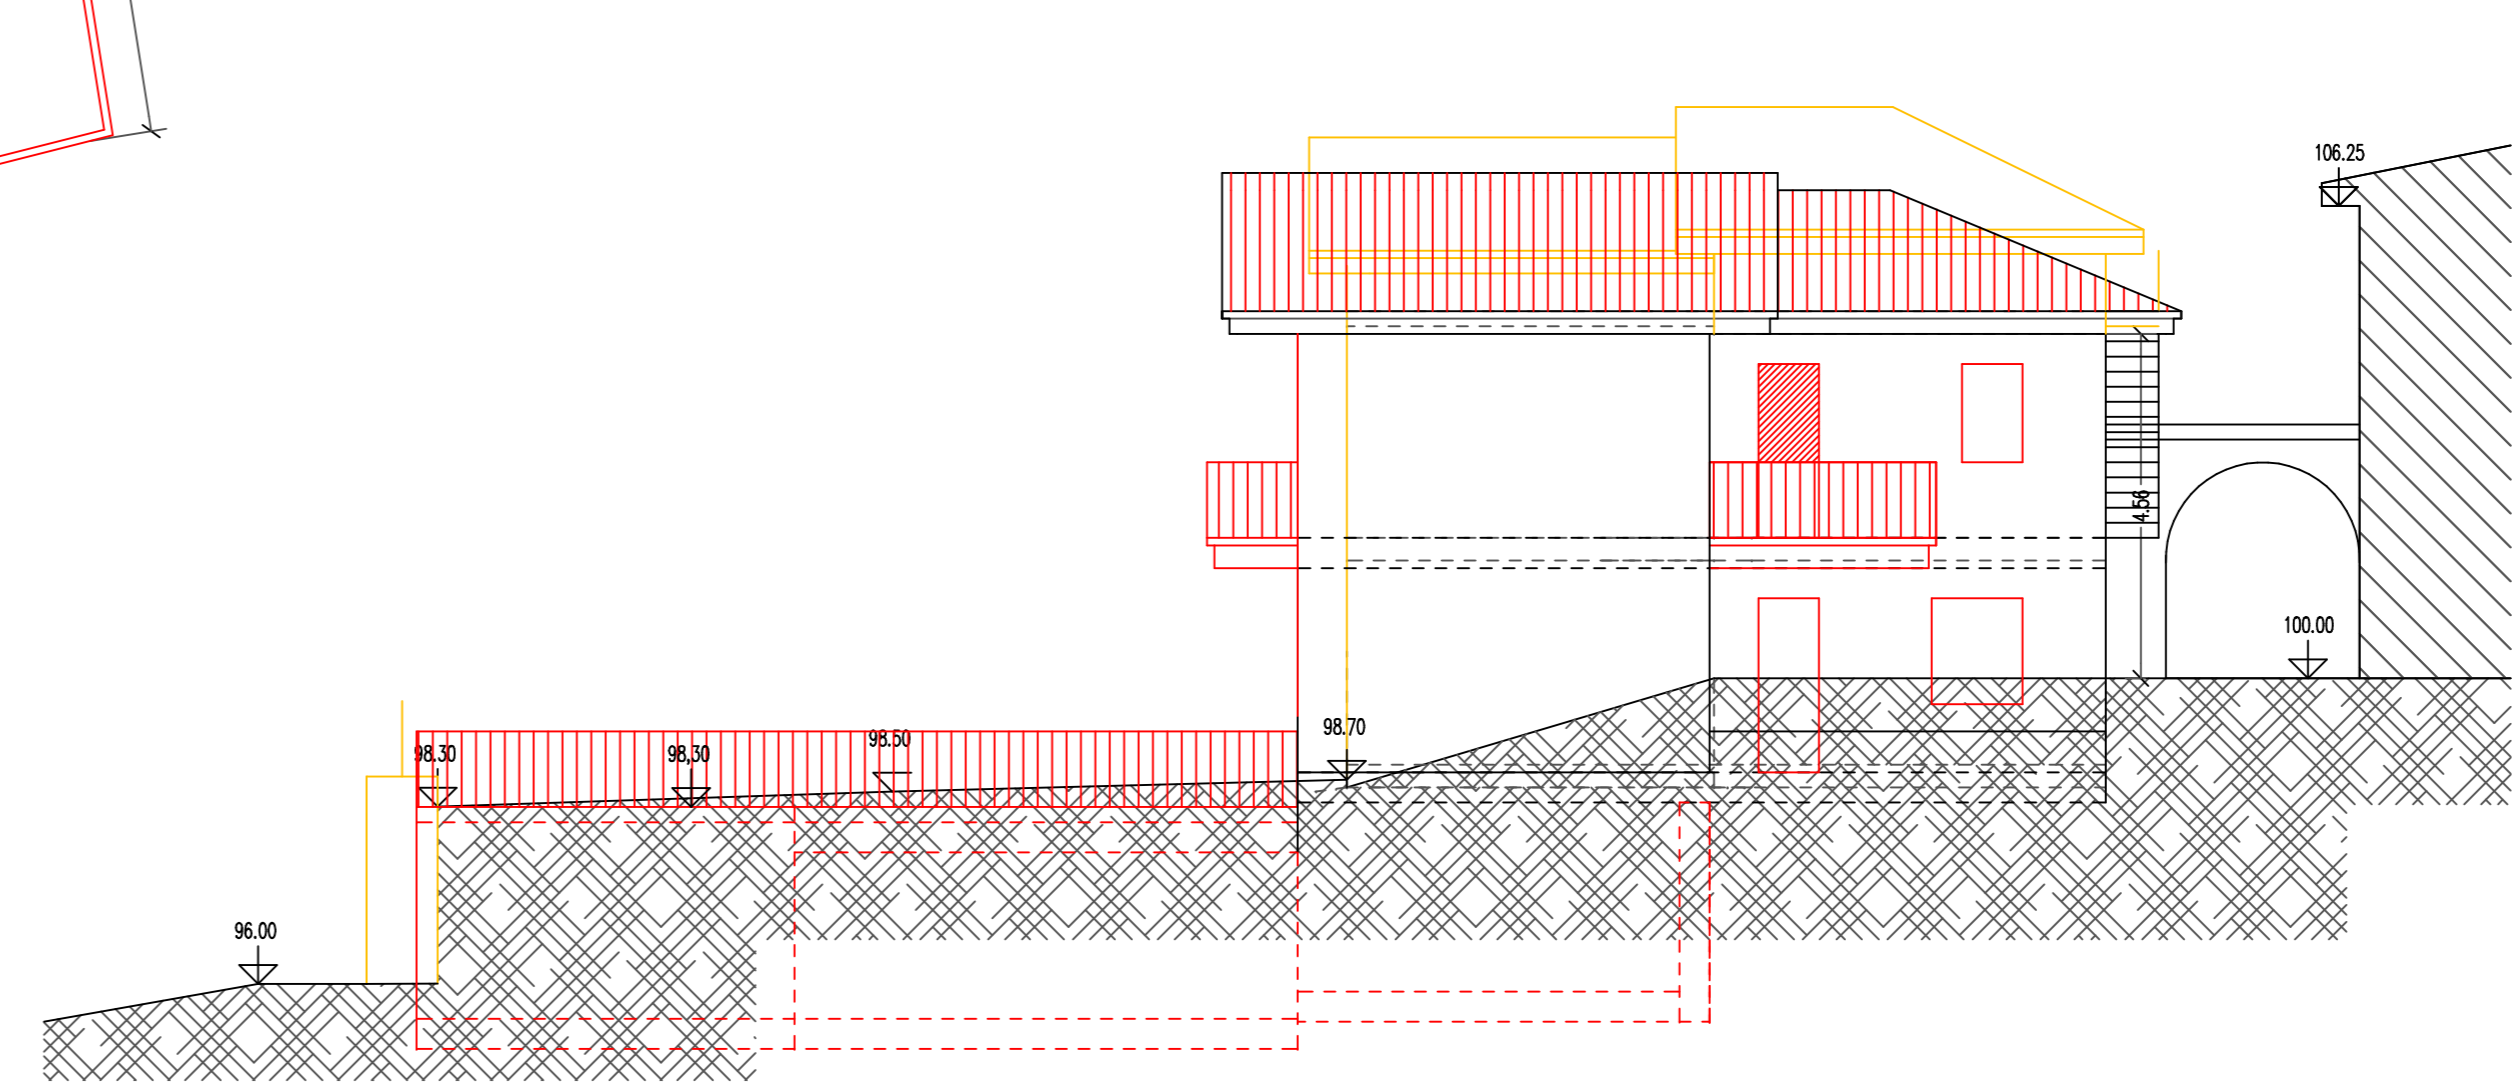

PROSPETTO NORD SCALA 1:100

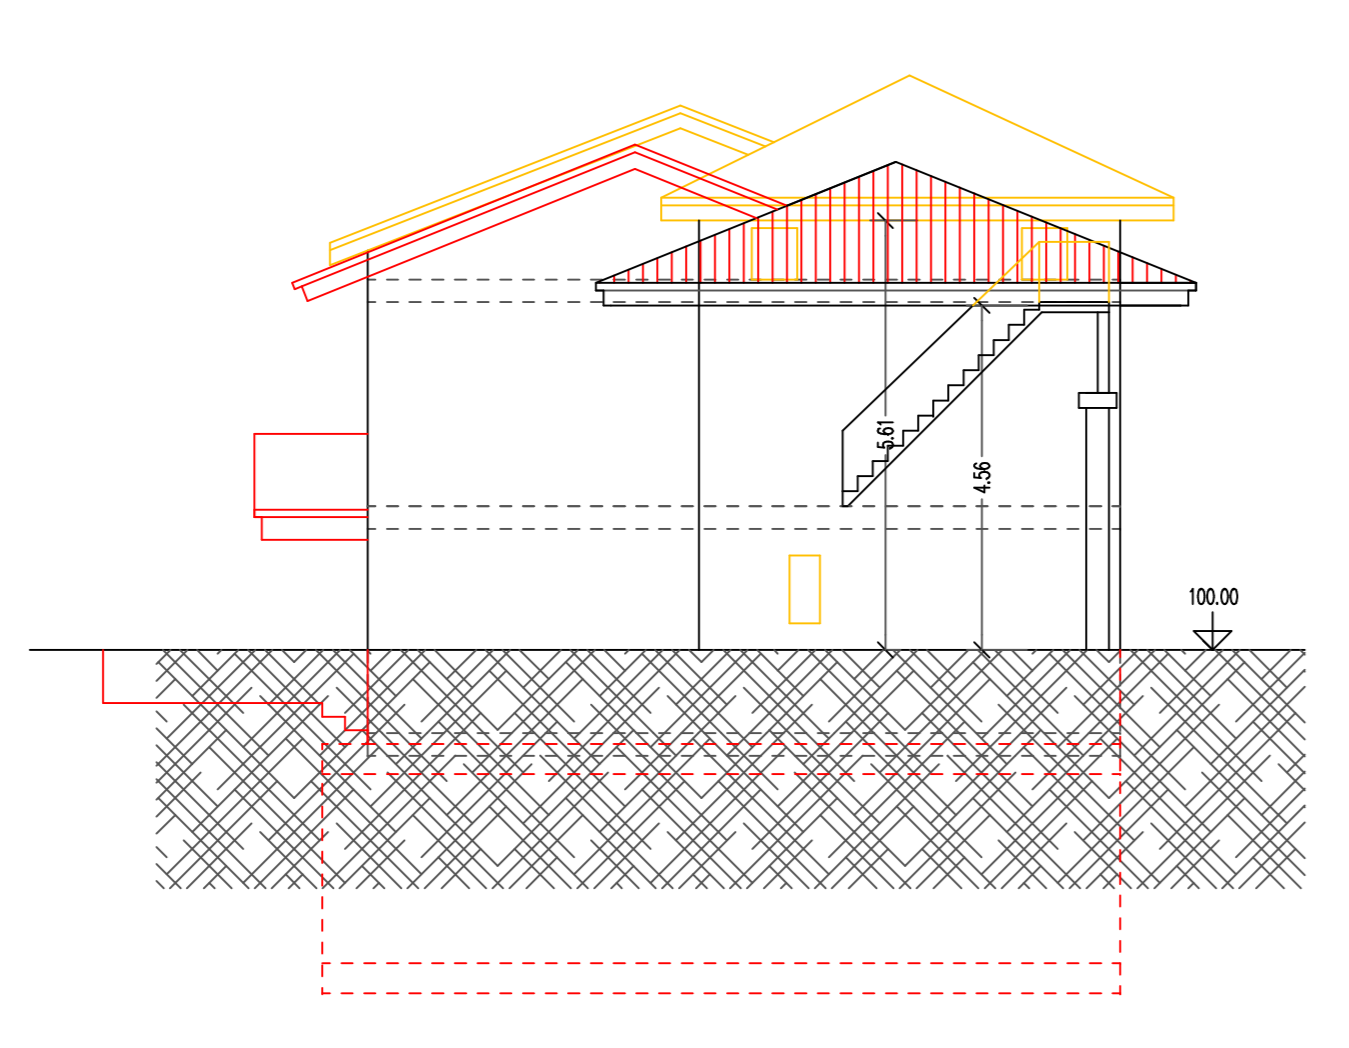

PROSPETTO SUD SCALA 1:100

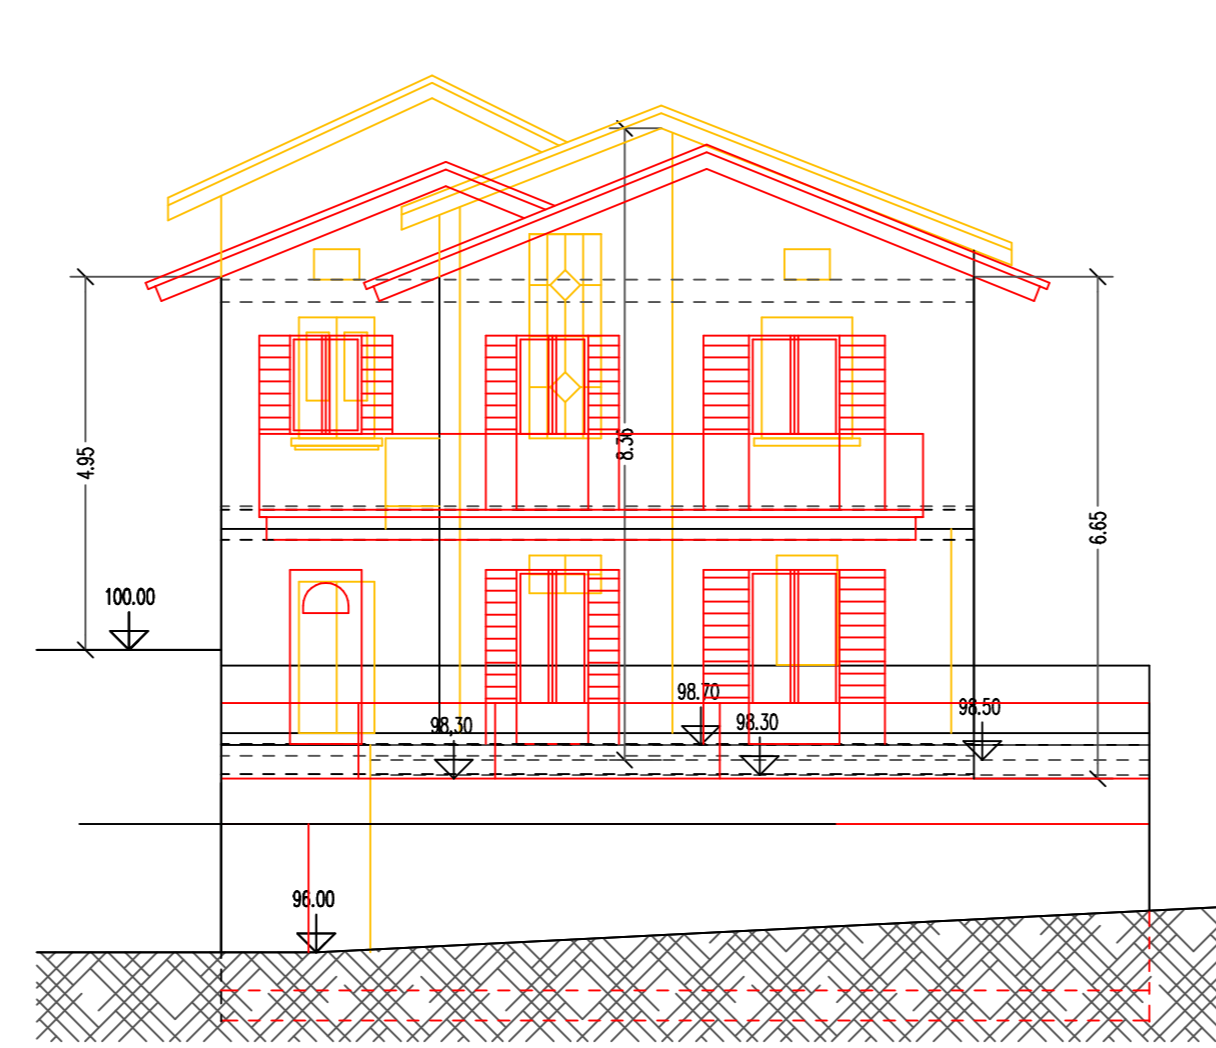

PROSPETTO OVEST SCALA 1:100

