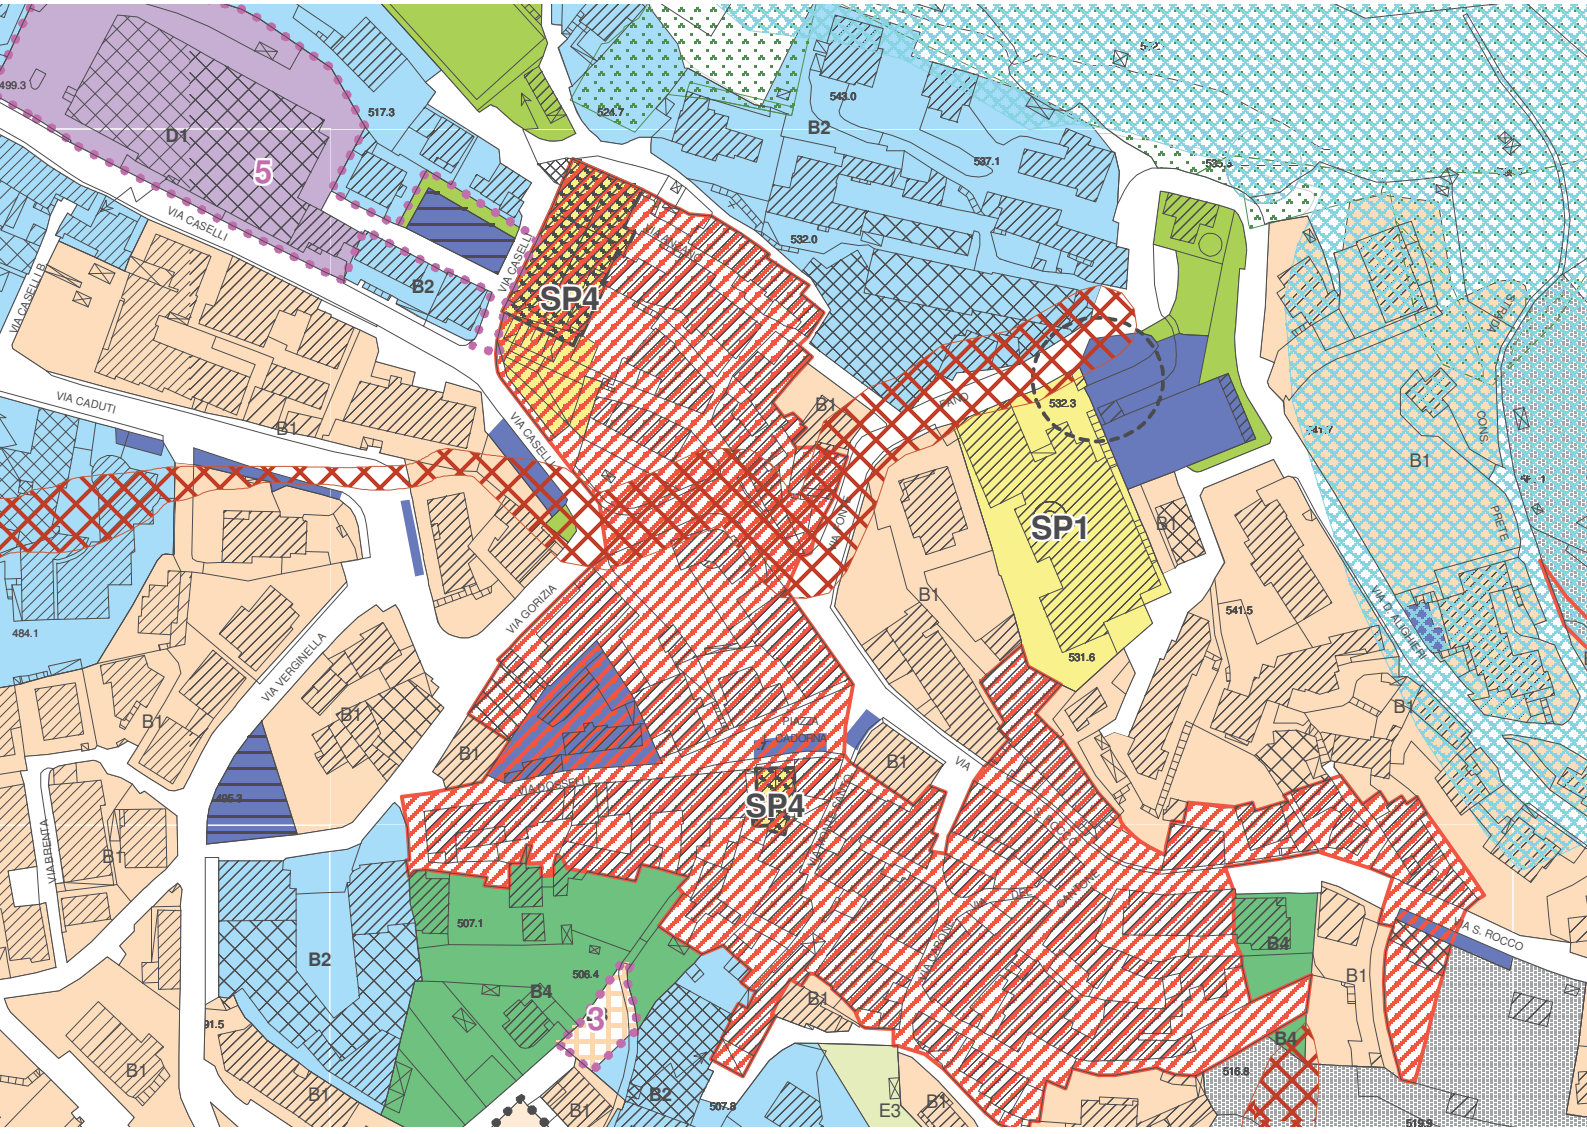

SP4
SP1
SP4
5
3
D1
B1
B2
B4
E3
VIA CASELLI
VIA CADUTI
VIA GORIZIA
VIA VERGINELLA
VIA BRENTA
VIA S. ROCCO
517.3
543.0
537.1
532.0
532.3
531.6
541.5
484.1
507.1
506.4
516.8