COMUNE DI LUMEZZANE — PROVINCIA DI BRESCIA

PIANO ATTUATIVO

Studio Tecnico Associato
Turati geom. Paolo
Turati geom. Marco
Via Zanardelli 39 - Sarezzo
- Brescia -
Tel. 030-802980
Fax. 030-8900806
E-mail :info@studiotecnicoturati.it

COMMITTENTE: BONOMI ACCIAI SRL E SIGG.RI PINTOSSI

Data LUGLIO 2017 — Scala 1:200

PLANIMETRIA GENERALE
CALCOLI GRAFO-ANALITICI

Disegnatore

TAV. 3

\\gen-srv\Dati\CLIENTI\BONOMI ACCIAI (LUMEZZANE)\AMPLIAMENTO 2017\PIANO ATTUATIVO\PIANO ATTUATIVO CON OPERE DI URBANIZZAZIONE.dwg

Questo disegno non può essere riprodotto, né utilizzato altrove, né ceduto a terzi in tutto o in parte senza il consenso scritto degli autori

I PROGETTISTI

I COMMITTENTI

PLANIMETRIA GENERALE
- scala 1:200 -

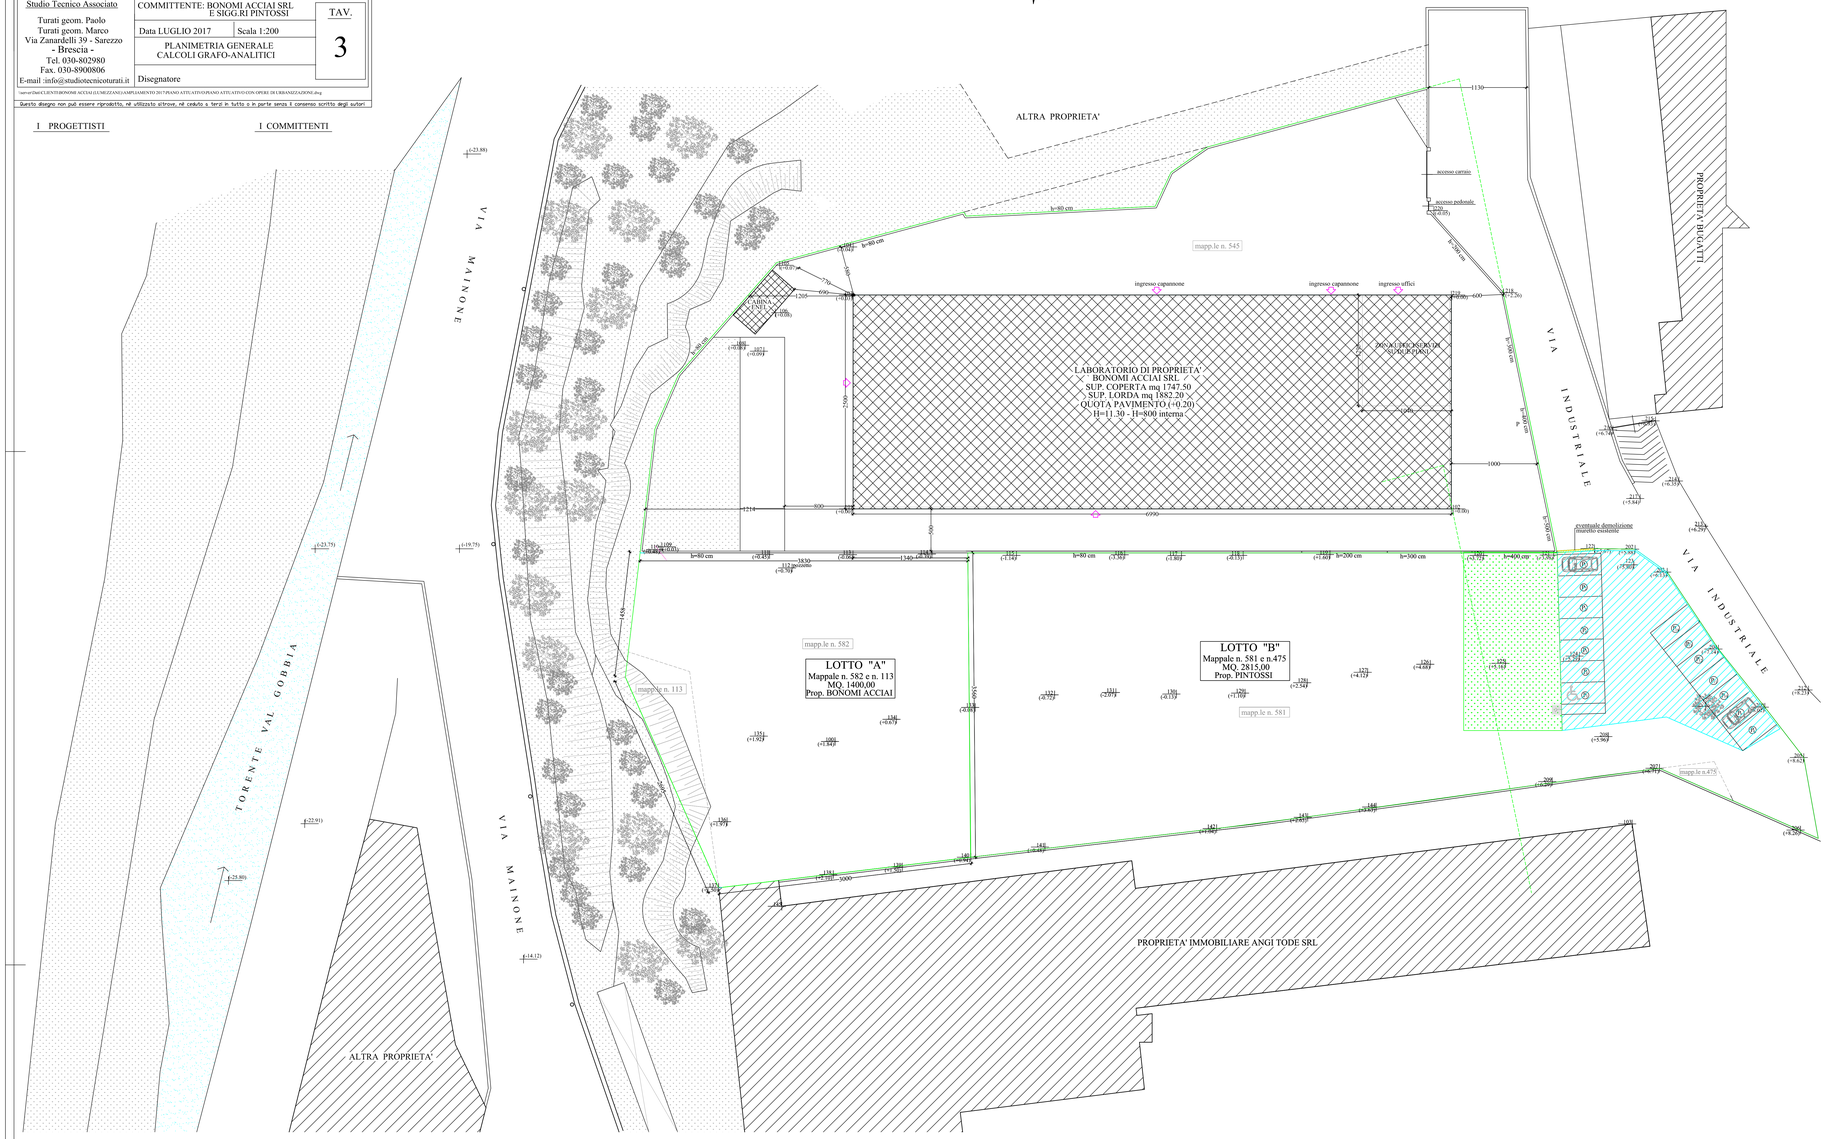

CALCOLO GRAFO/ANALITICO CON INDIVIDUALIZZAZIONE DEI SERVIZI STANDARD AD USO PUBBLICO

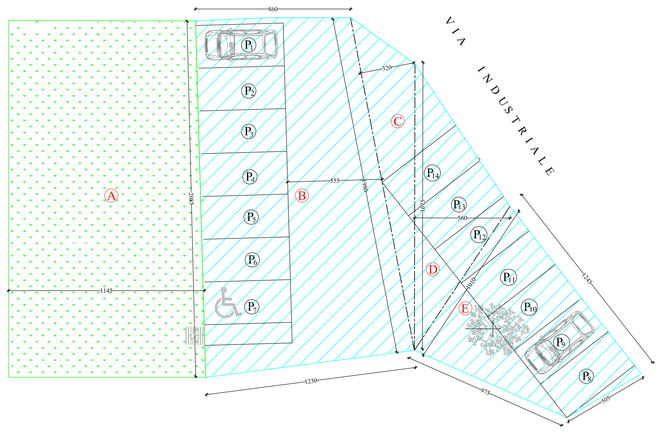

STANDARD DA DESTINARE A VERDE PUBBLICO
VEDI CALCOLI TAVOLA 2

DA REPERIRE PER LOTTO (A) ..... MQ. 115.50

NB: della quale si richiede la monetizzazione

STANDARD DI PARCHEGGIO AD USO PUBBLICO
DA REPERIRE PER LOTTO (B) ..... MQ. 232.23

AREA DA DESTINARE A VERDE PUBBLICO INDIVIDUATA:
LOTTO "B"

(A) (20.85x11.45).....=mq 238.73 > 232.23

STANDARD DI PARCHEGGIO AD USO PUBBLICO
VEDI CALCOLI TAVOLA 2

DA REPERIRE PER LOTTO (A) .....= MQ. 115.50
STANDARD DI PARCHEGGIO AD USO PUBBLICO
DA REPERIRE PER LOTTO (B) .....= MQ. 232.23
TOTALE MQ. 347.73

di cui N= MQ. 347.73/25 = (14) (numero posti auto minimo da individuare)

AREA DA DESTINARE A PARCHEGGIO PUBBLICO INDIVIDUATA:

(B) $\frac{(12,30+8,60)x(20.85+19.80)}{2}$ ....=mq 212.34

(C) $\frac{(19,80x3,20)}{2}$ .....=mq 31.68

(D) $\frac{(16,75 \times 5.60)}{2}$ .....=mq 46.90

(E) $\frac{(10,10+5.05)x(9,75+12.45)}{2}$ .....=mq 84.02

MQ 374.94 > 347.73