COMUNE DI LUMEZZANE — PROVINCIA DI BRESCIA

VARIANTE PIANO ATTUATIVO

Studio Tecnico Associato

Turati geom. Paolo
Turati geom. Marco
Via Zanardelli 39 - Sarezzo
- Brescia -
Tel. 030-802980
Fax. 030-8900806
E-mail :info@studiotecnicoturati.it

COMMITTENTE: BONOMI ACCIAI SRL

TAV. 2

Data FEBBRAIO 2018 | Scala 1:200/100

PLANIMETRIA GENERALE APPROVATA

Disegnatore

\\server\Dati\CLIENTI\PAVIMI ACCIAI\LUMEZZANE\AMPLIAMENTO 2017\PIANO ATTUATIVO\VARIANTE PIANO ATTUATIVO PER PARCHEGGI\VARIANTE PIANO ATTUATIVO PER PARCHEGGI.dwg

Questo disegno non può essere riprodotto, né utilizzato altrove, né ceduto a terzi in tutto o in parte senza il consenso scritto degli autori

I PROGETTISTI

I COMMITTENTI

PLANIMETRIA GENERALE
- scala 1:200 -

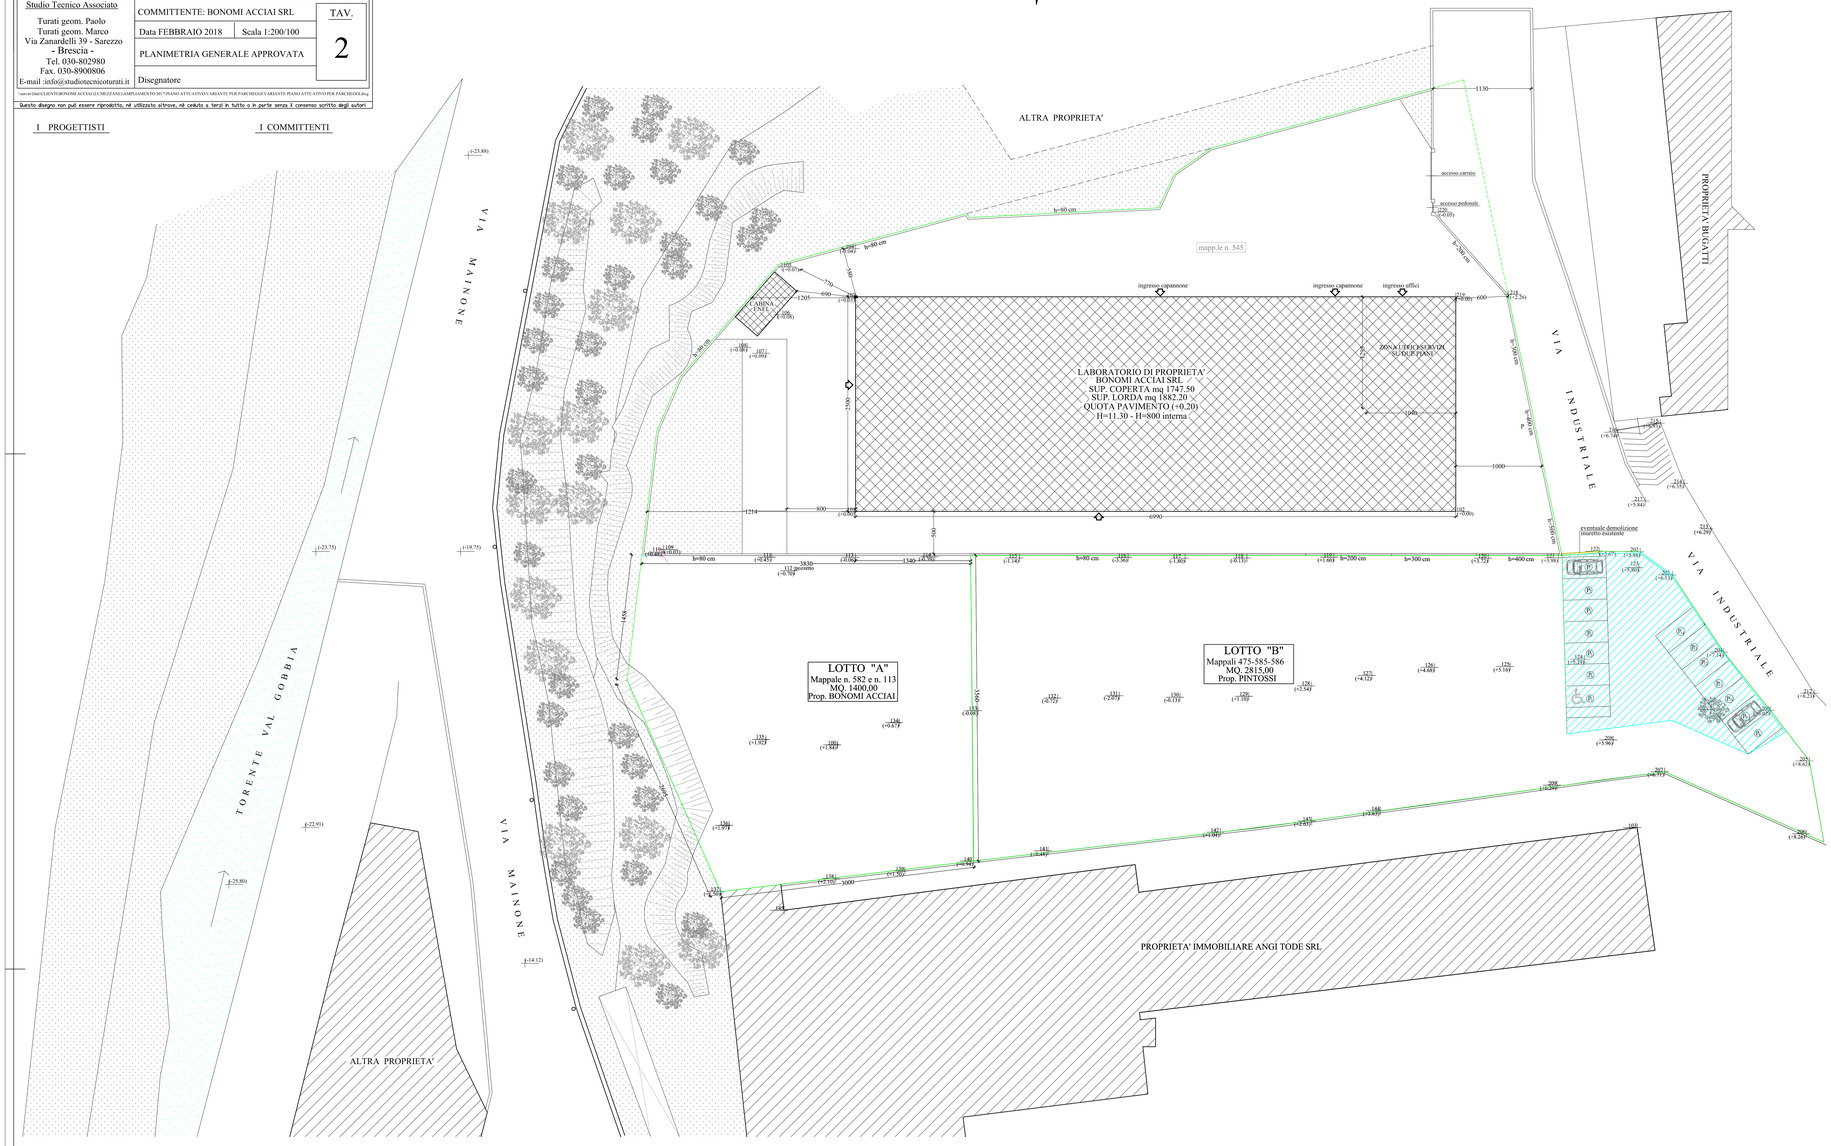

CALCOLO GRAFO/ANALITICO CON INDIVIDUALIZZAZIONE DEI SERVIZI STANDARD AD USO PUBBLICO

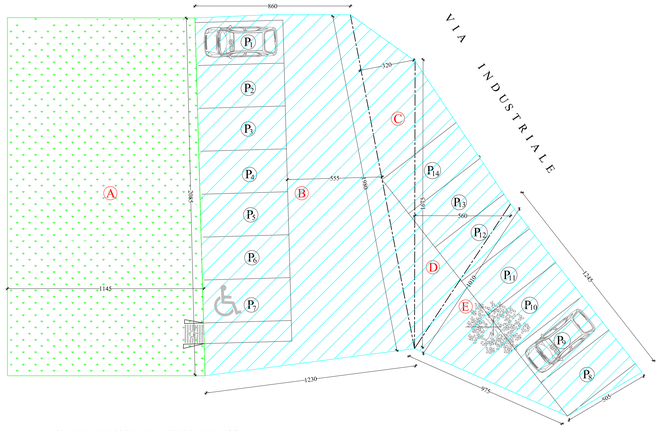

STANDARD DESTINATI A VERDE PUBBLICO

MONETIZZATI PER LOTTO (A) "BONOMI" — MQ. 115.50

STANDARD A VERDE AD USO PUBBLICO DA REPERIRE PER LOTTO (B) "PINTOSSI" — MQ. 232.23

CEDUTI O MONETIZZATI QUANDO VERRANNO REALIZZATE LE OPERE SUL LOTTO B

AREA DA DESTINARE A VERDE PUBBLICO INDIVIDUATA: LOTTO "B"

(A) (20.85x11.45).....=mq 238.73 > 232.23

STANDARD DI PARCHEGGIO AD USO PUBBLICO

DA REPERIRE PER LOTTO (A) .....= MQ. 115.50
STANDARD DI PARCHEGGIO AD USO PUBBLICO
DA REPERIRE PER LOTTO (B) .....= MQ. 232.23
TOTALE MQ. 347.73

di cui N= MQ. 347.73/25 = (14) (numero posti auto minimo da individuare)

AREA DA DESTINARE A PARCHEGGIO PUBBLICO INDIVIDUATA:

(B) $\frac{(12,30+8,60)}{2}$x$\frac{(20.85+19.80)}{2}$.....=mq 212.34

(C) $\frac{(19,80x3,20)}{2}$.....=mq 31.68

(D) $\frac{(16,75 \times 5,60)}{2}$.....=mq 46.90

(E) $\frac{(10,10+5,05)}{2}$x$\frac{(9,75+12,45)}{2}$.....=mq 84.02

MQ 374.94 > 347.73