Studio Tecnico Associato
Facchinetti
VIA V. MONTINI N° 253 LUMEZZANE S.S. (BS) cap 25065
email: info@studiotecnicofacchinetti.it p.iva e c.f. 03703490981
telefono 030.8922189 mobile 335.6082053

COMMITTENTE

Ditta OMP TEA S.p.A.
Sig.ra GAIONI GIUSEPPINA

OGGETTO

Comune di Lumezzane (BS)
PIANO ATTUATIVO DI RECUPERO VIA XI FEBBRAIO

PARTICOLARE

PROSPETTI DELLO STATO DI FATTO
PROSPETTI DI PROGETTO
PROSPETTI DI COMPARAZIONE

TAVOLA N. 2
PRATICA N.
SCALA 1/100

TIMBRO PROGETTISTA | TIMBRO DIRETTORE DEI LAVORI | DATA 23-07-2018

Modifica
Modifica
Modifica
DISEGNATORE
Facchinetti Teresa, Paola

PROGETTAZIONE CIVILE INDUSTRIALE - DIREZIONE LAVORI - PREVENTIVI - PERIZIE - RILIEVI TOPOGRAFICI - PRATICHE CATASTALI - ATTESTATI PRESTAZIONE ENERGETICHE
LA PROPRIETA' DI QUESTO ELABORATO GRAFICO E' RISERVATA, A TERMINI DI LEGGE NE E' VIETATA LA RIPRODUZIONE ANCHE PARZIALE SENZA LA VOSTRA AUTORIZZAZIONE

PROSPETTO OVEST scala 1/100
Stato di Fatto

PROSPETTO OVEST scala 1/100
Progetto

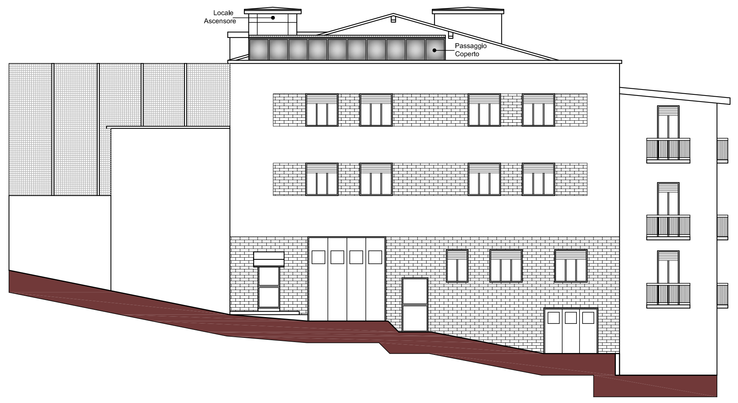

PROSPETTO OVEST scala 1/100
Comparazione

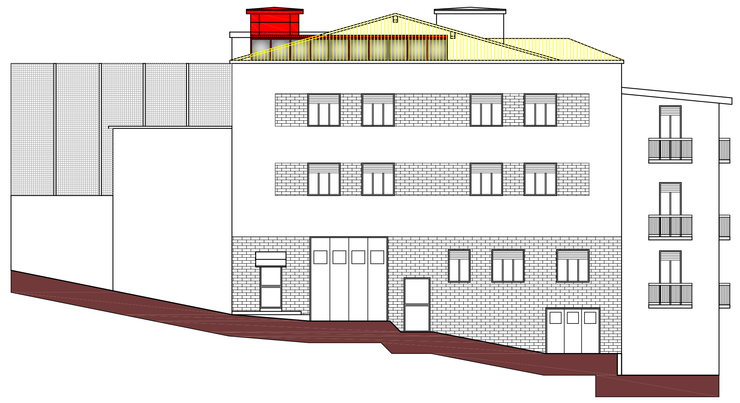

DEMOLIZIONI
NUOVE OPERE

PROSPETTO NORD scala 1/100
Stato di Fatto

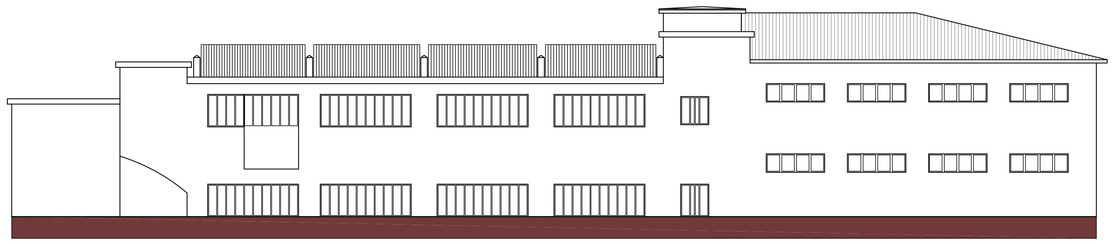

PROSPETTO NORD scala 1/100
Progetto

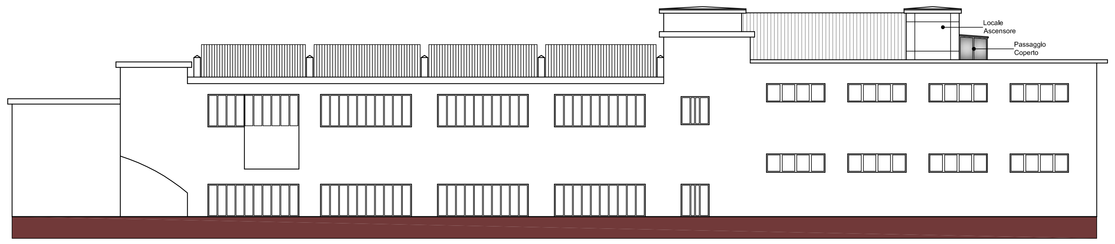
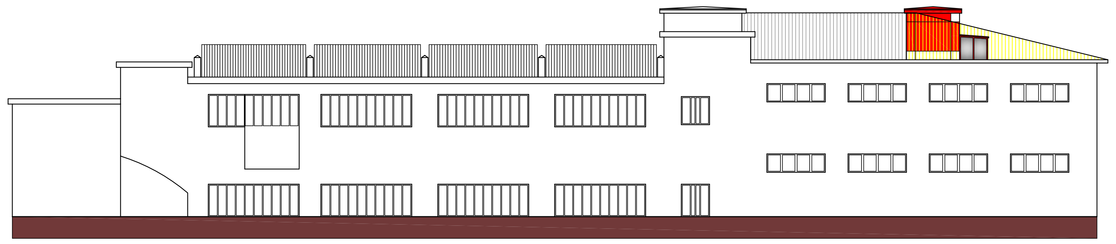
PROSPETTO NORD scala 1/100
Comparazione