


Studio Tecnico Associato
Facchinetti
 VIA N. MONTINI N° 253 LUMEZZANE S.S. (BS) cap. 25066
 email: info@facchinetti.it telefono: 030 9922139 mobile: 335 6962053

COMMITTENTE
Ditta OMP TEA S.p.A.
Sig.ra GAIONI GIUSEPPINA


OGGETTO
Comune di Lumezzane (BS)
PIANO ATTUATIVO DI RECUPERO VIA XI FEBBRAIO

PARTICOLARE
SEZIONI DELLO STATO DI FATTO
SEZIONI DI PROGETTO
SEZIONI DI COMPARAZIONE


| | |
|--------------------|-----------------------------|
| TAVOLA N° | 3 |
| PRATICA N° | |
| SCALA | 1/100 |
| TIMBRO PROGETTISTA | TIMBRO DIRETTORE DEI LAVORI |
| DATA | 23-07-2018 |
| Modifica | |
| Modifica | |
| Modifica | |
| DISPOSIZIONE | <i>Architetto Teo, Aldo</i> |

PROGETTO DI STUDIO: STUDIO TECNICO ASSOCIATO FACCHINETTI - VIA N. MONTINI N° 253 LUMEZZANE S.S. (BS) CAP. 25066 - TEL. 030 9922139 - FAX 030 9922139 - WWW.FACCHINETTI.IT - MAIL: INFO@FACCHINETTI.IT


SEZIONE A-A scala 1/100
 Stato di Fatto

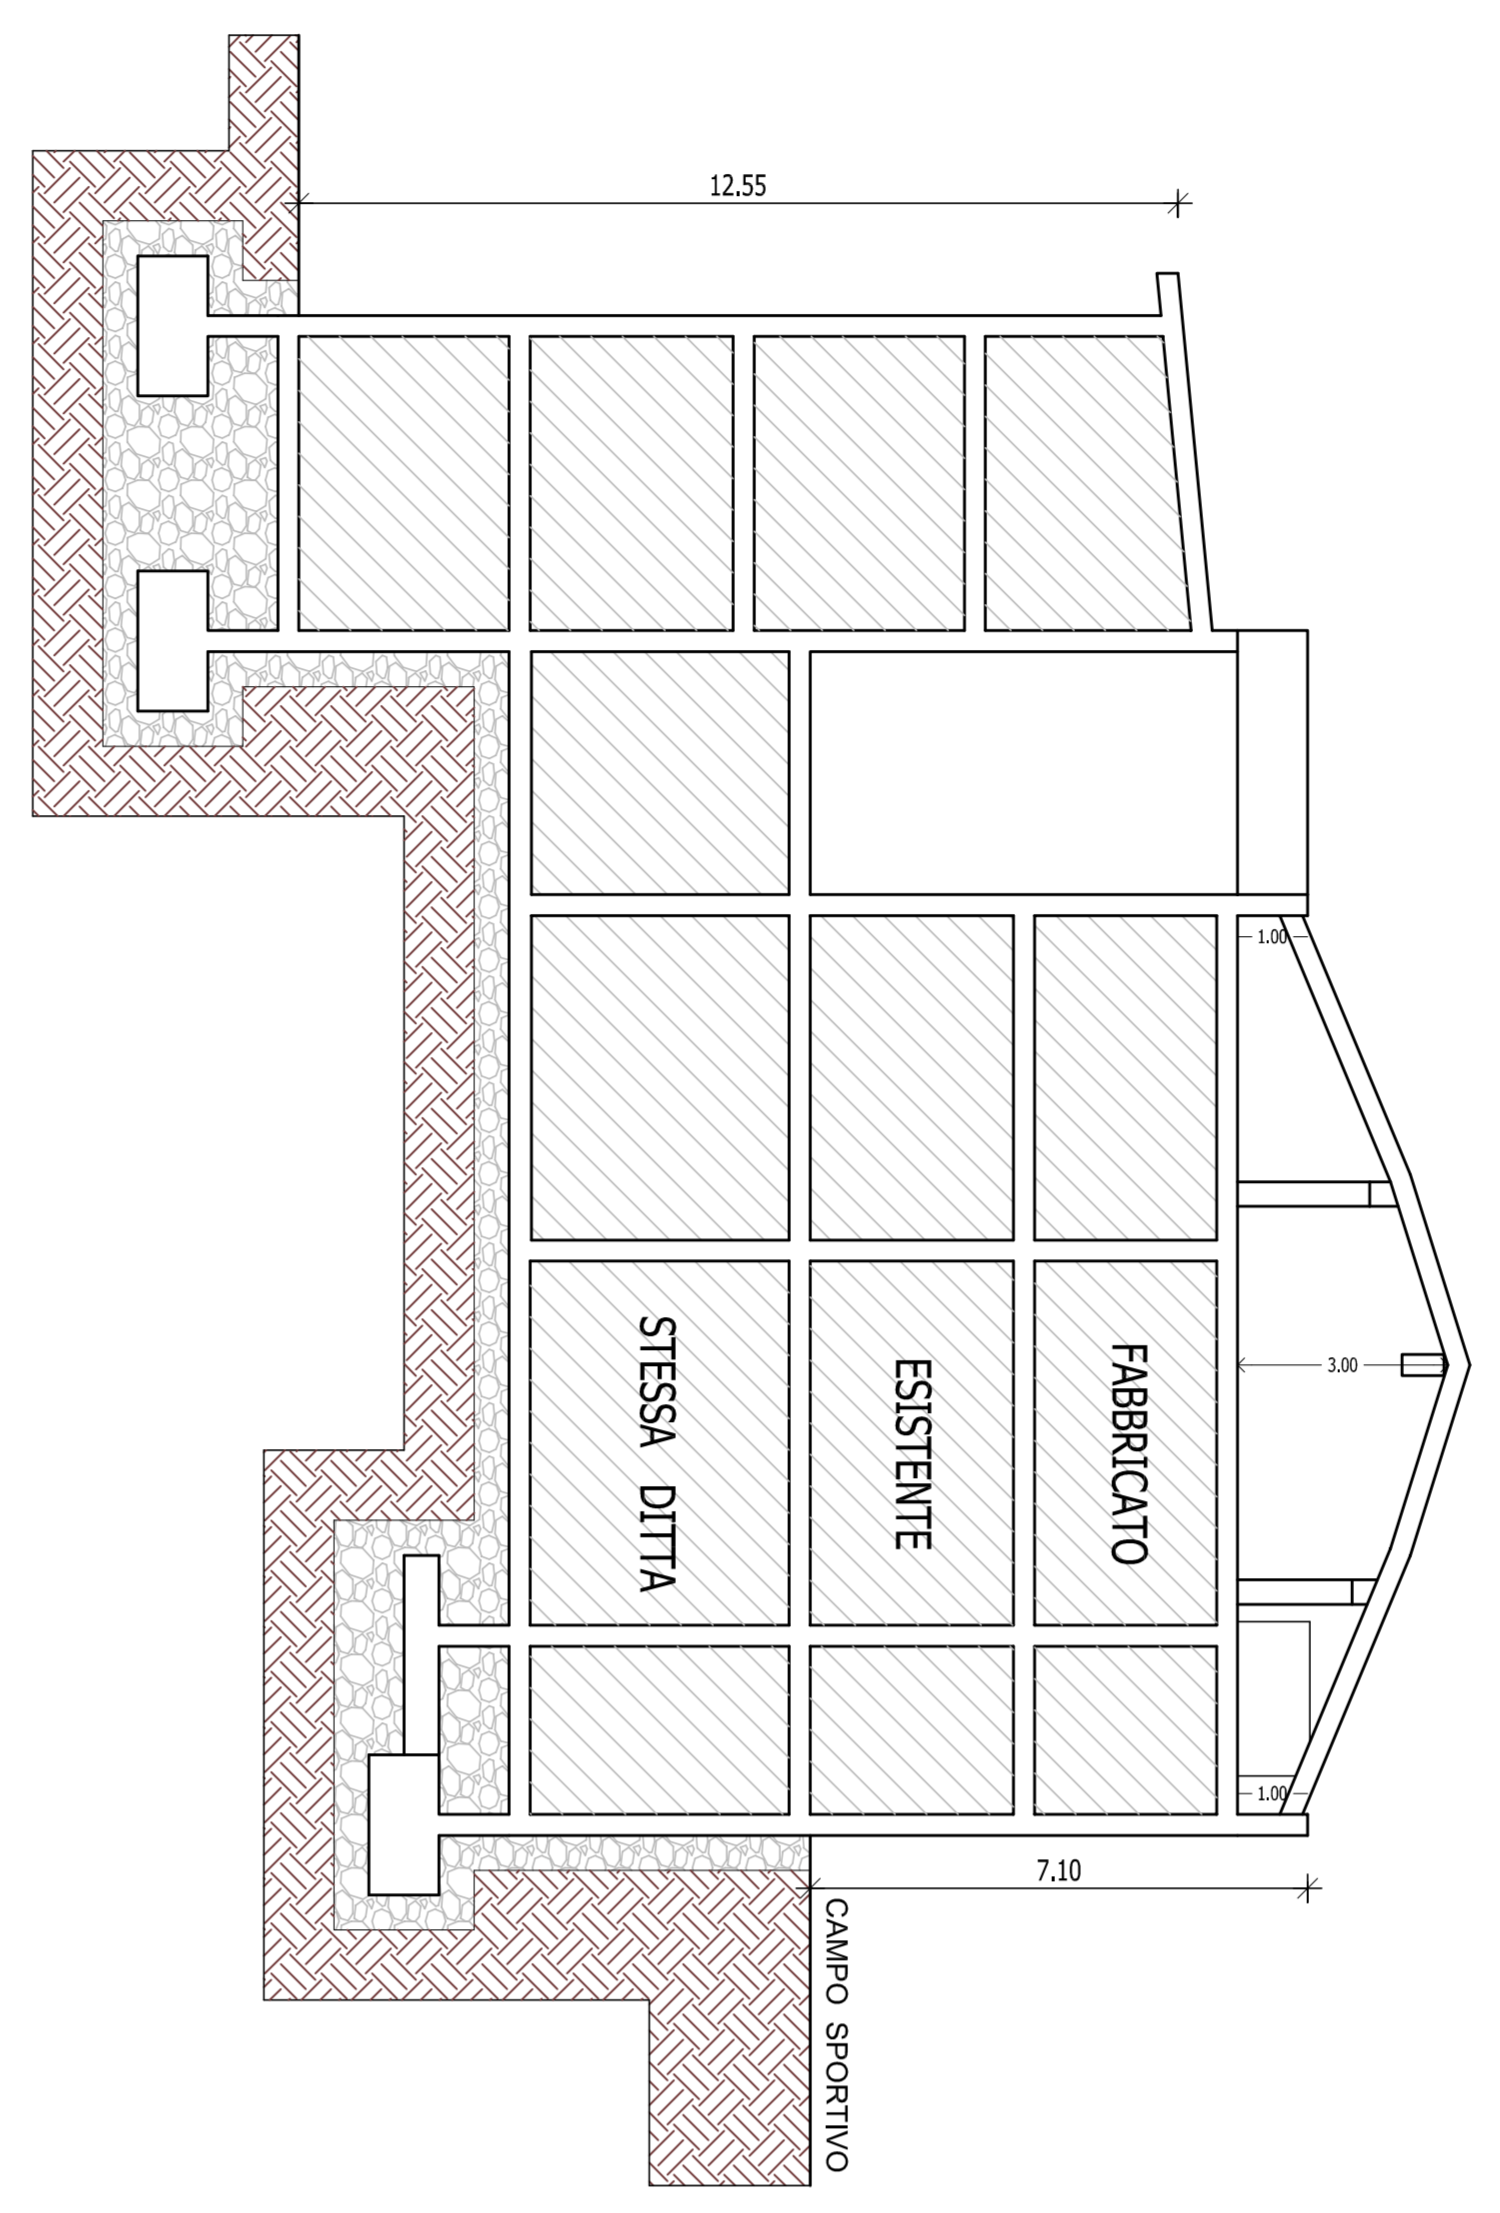


SEZIONE A-A scala 1/100
 Progetto

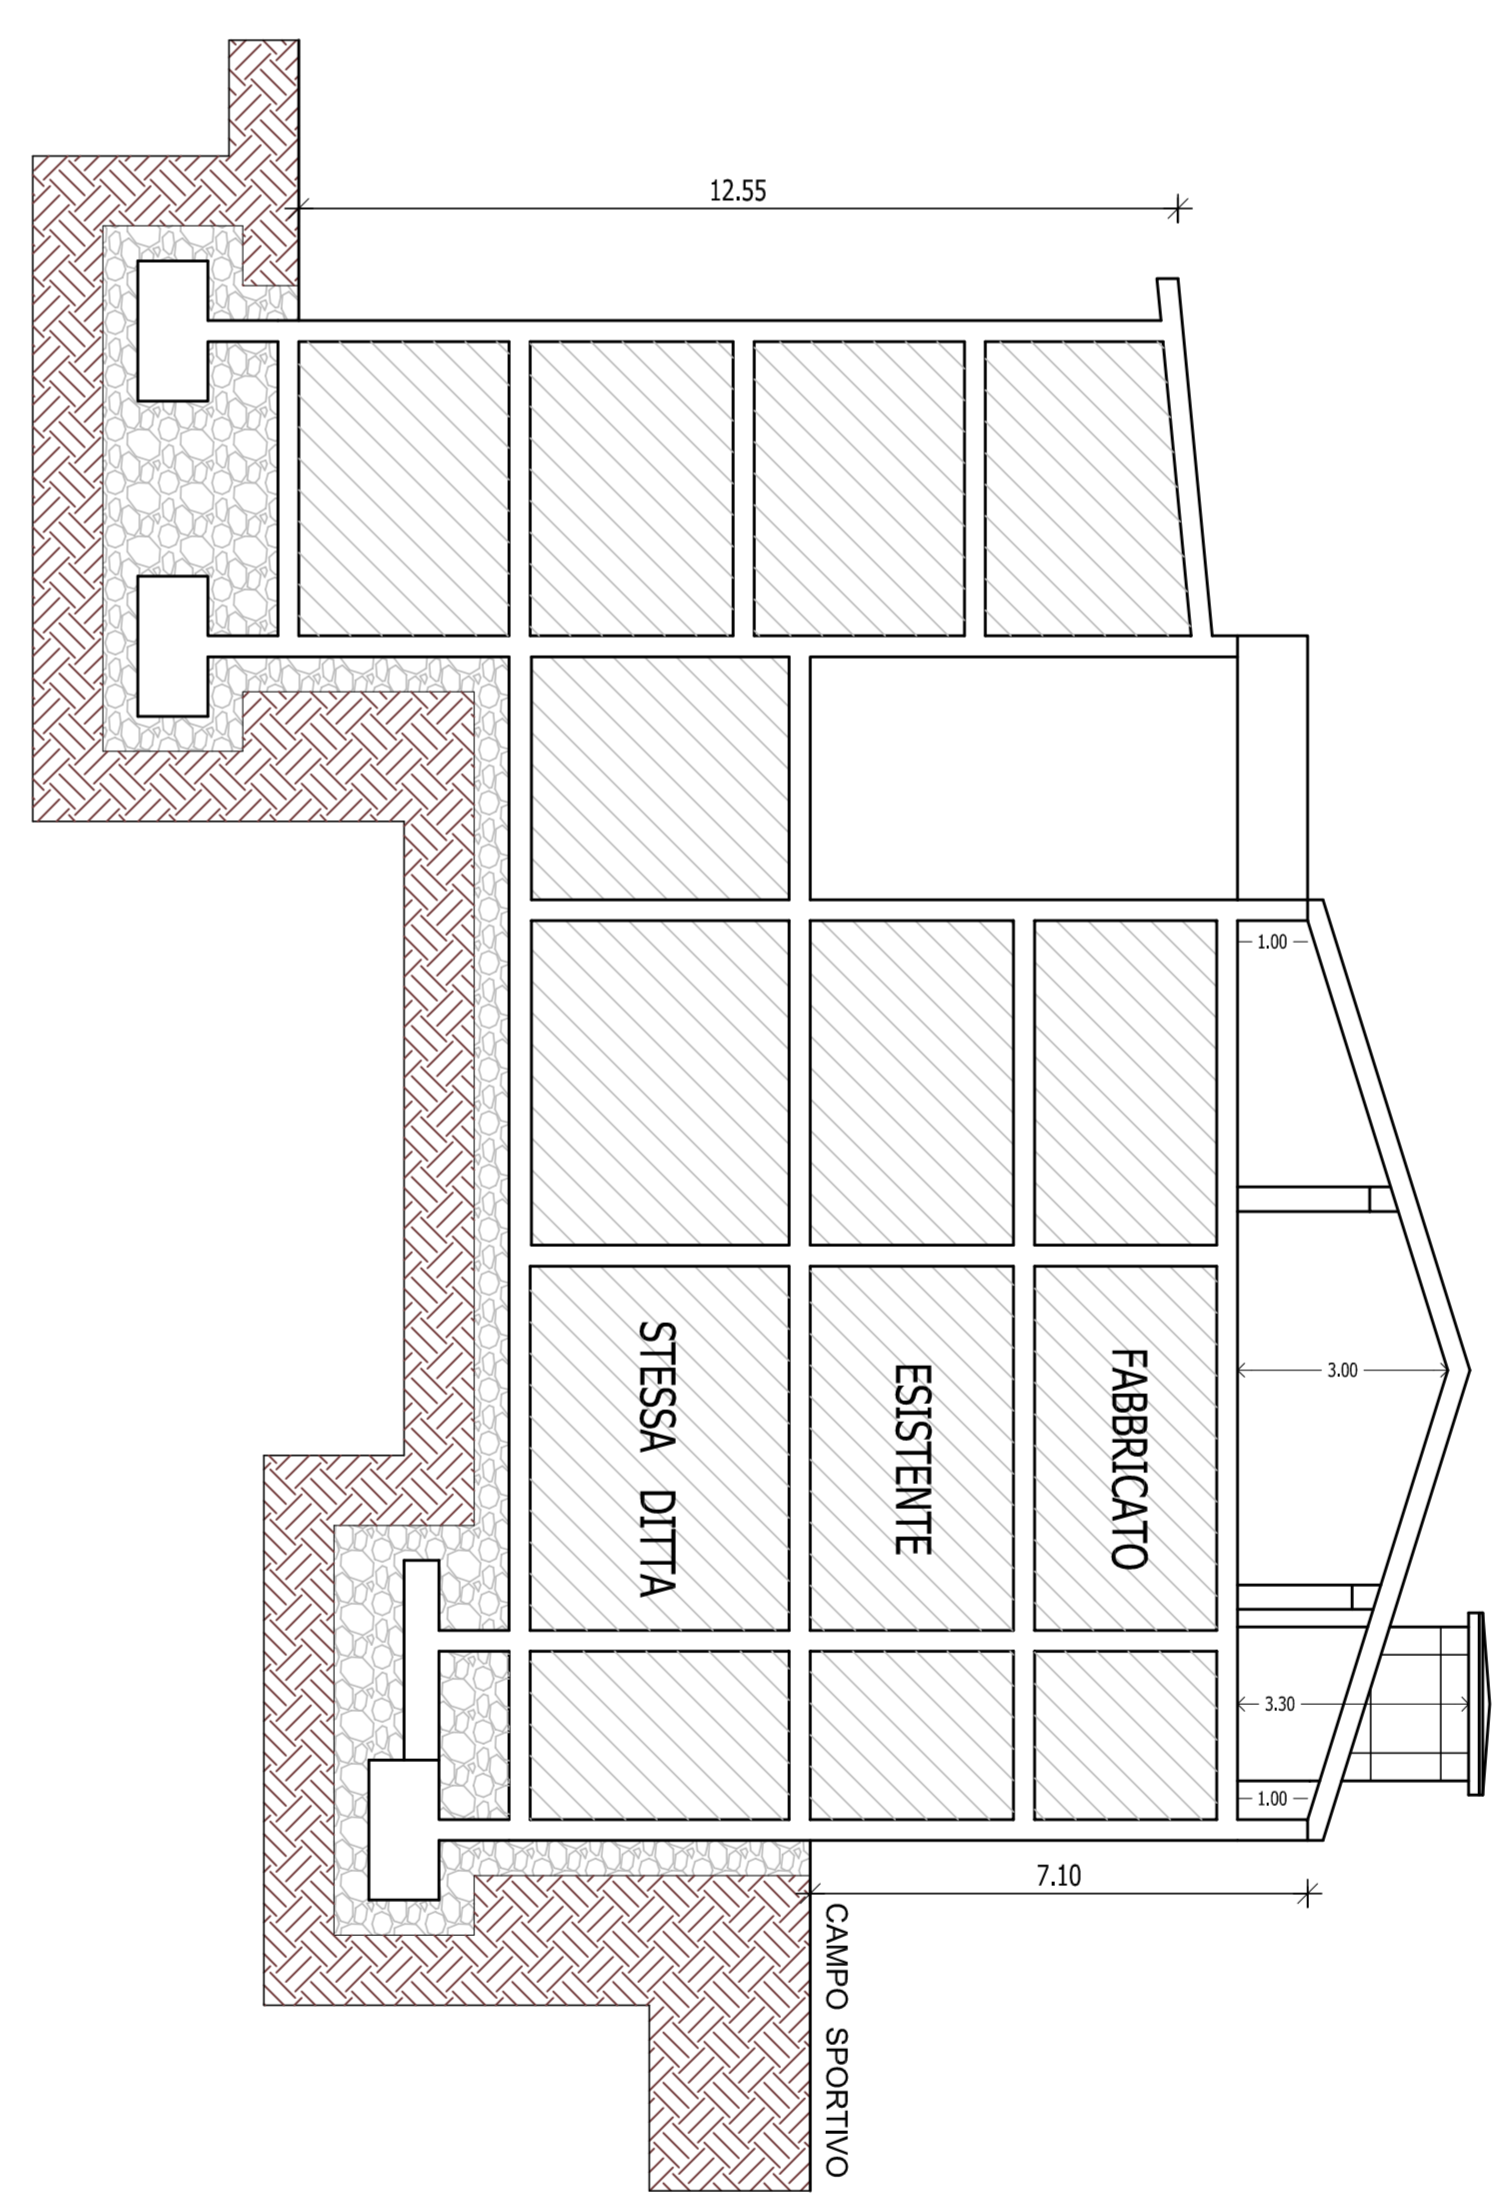


SEZIONE A-A scala 1/100
 Comparazione

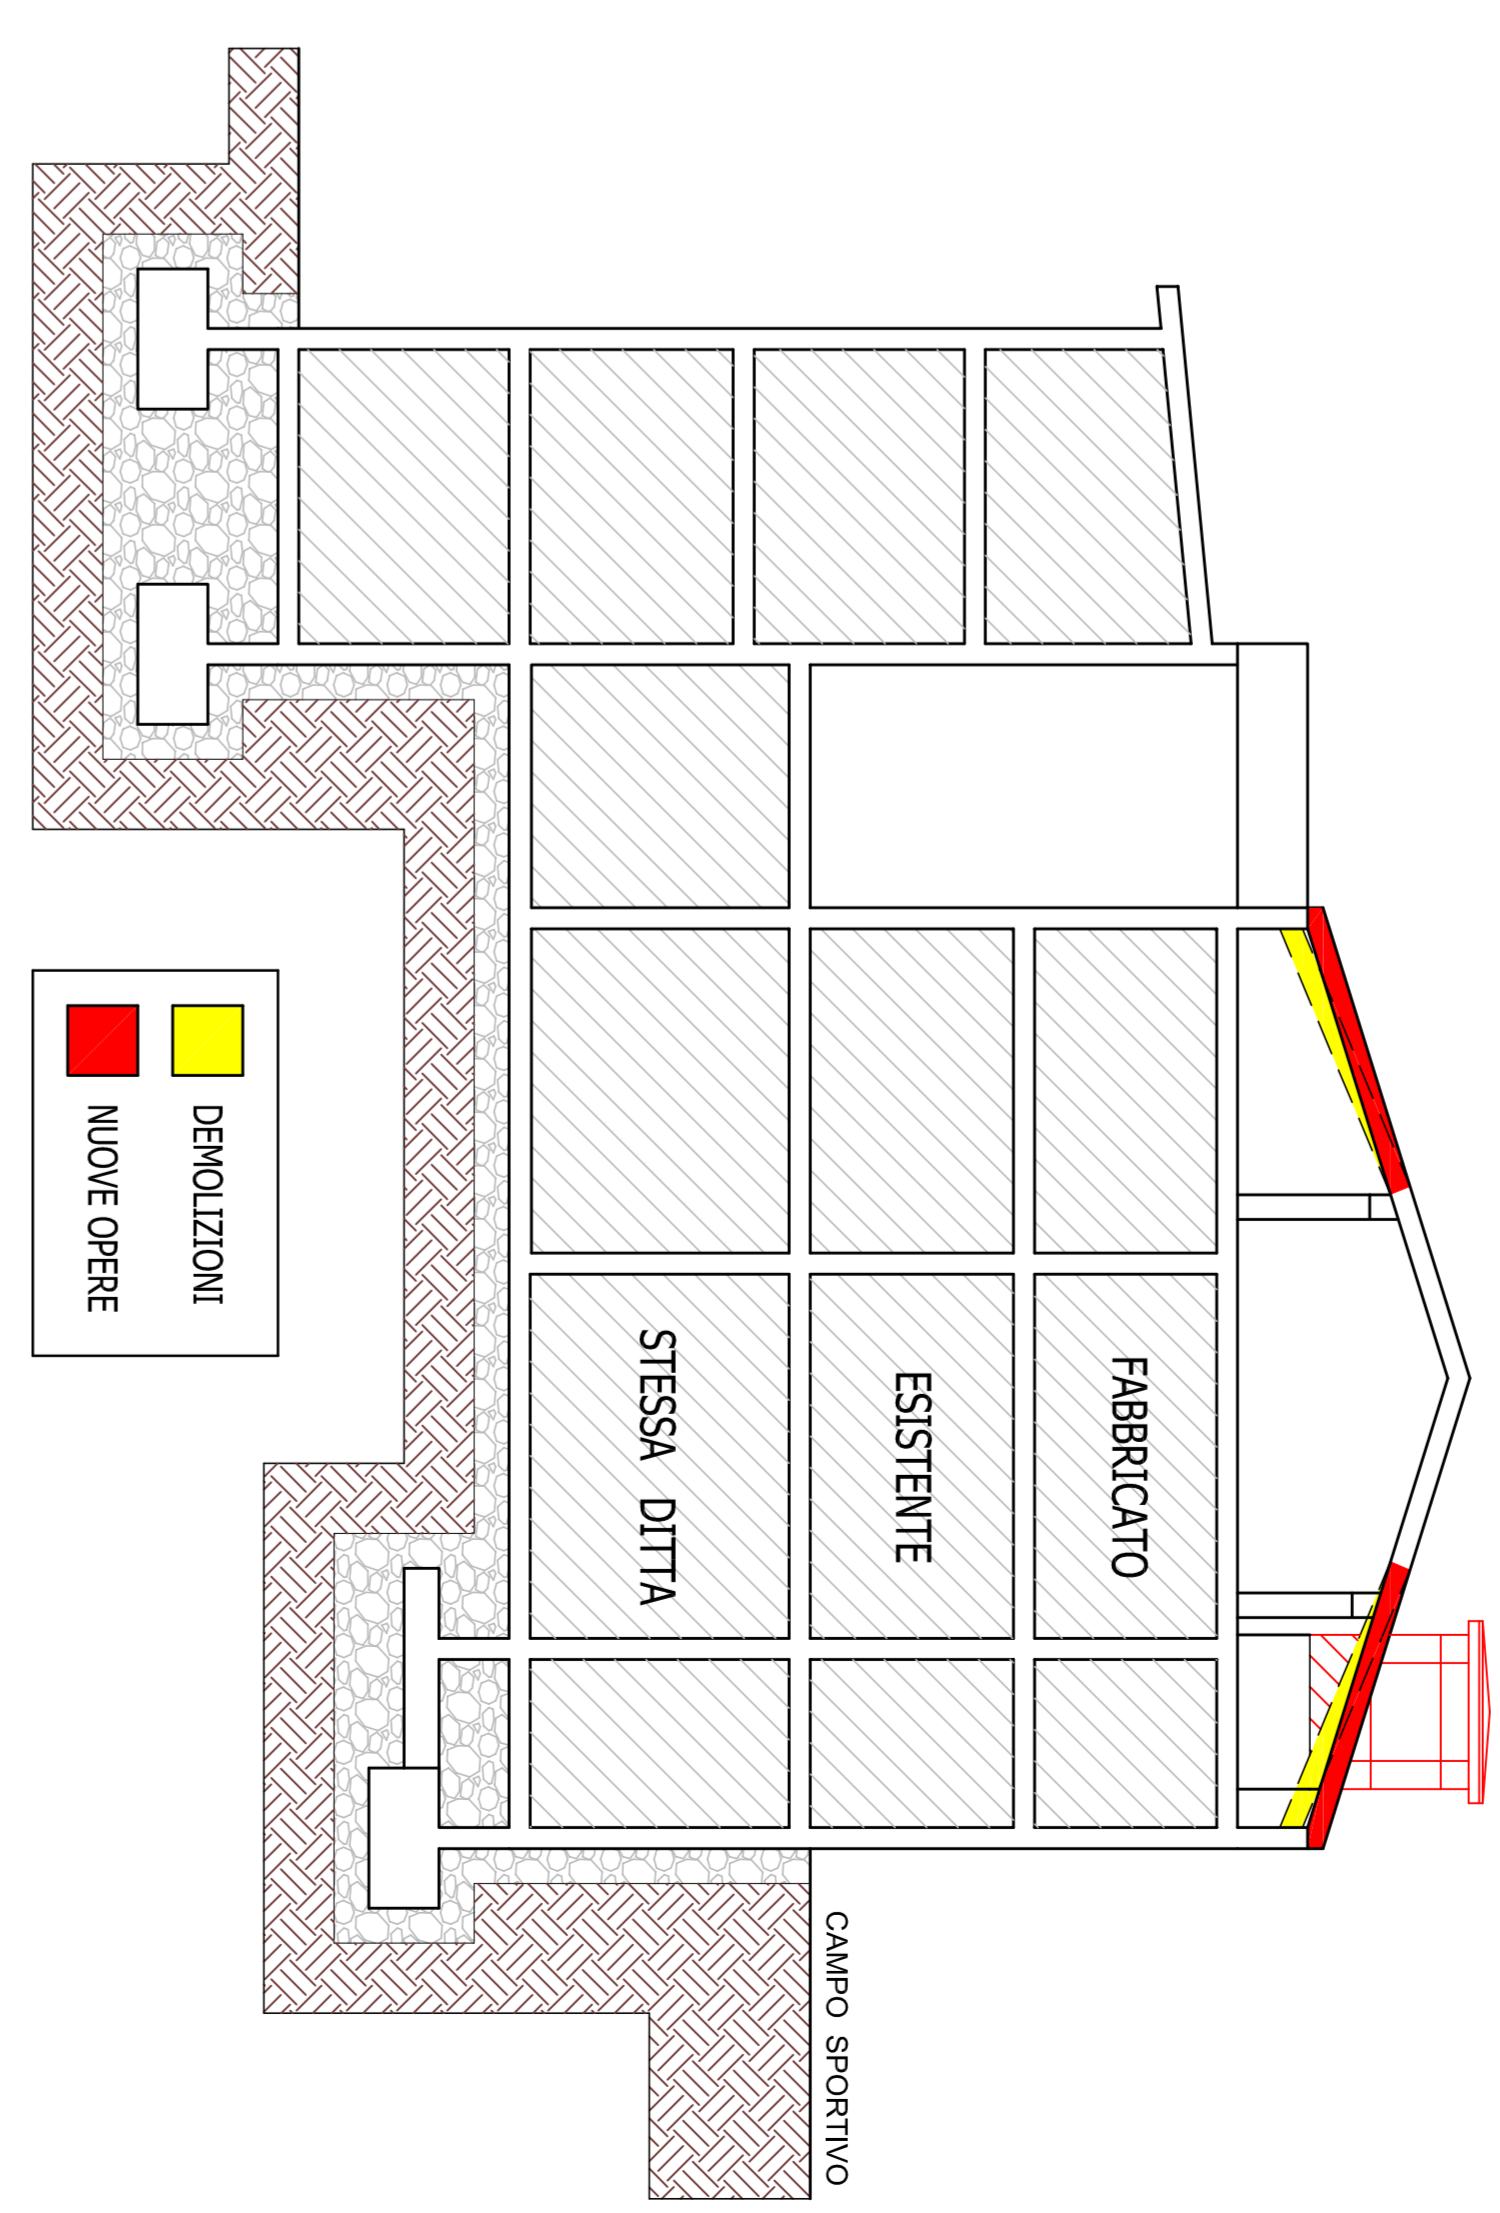

SEZIONE B-B scala 1/100
 Stato di Fatto

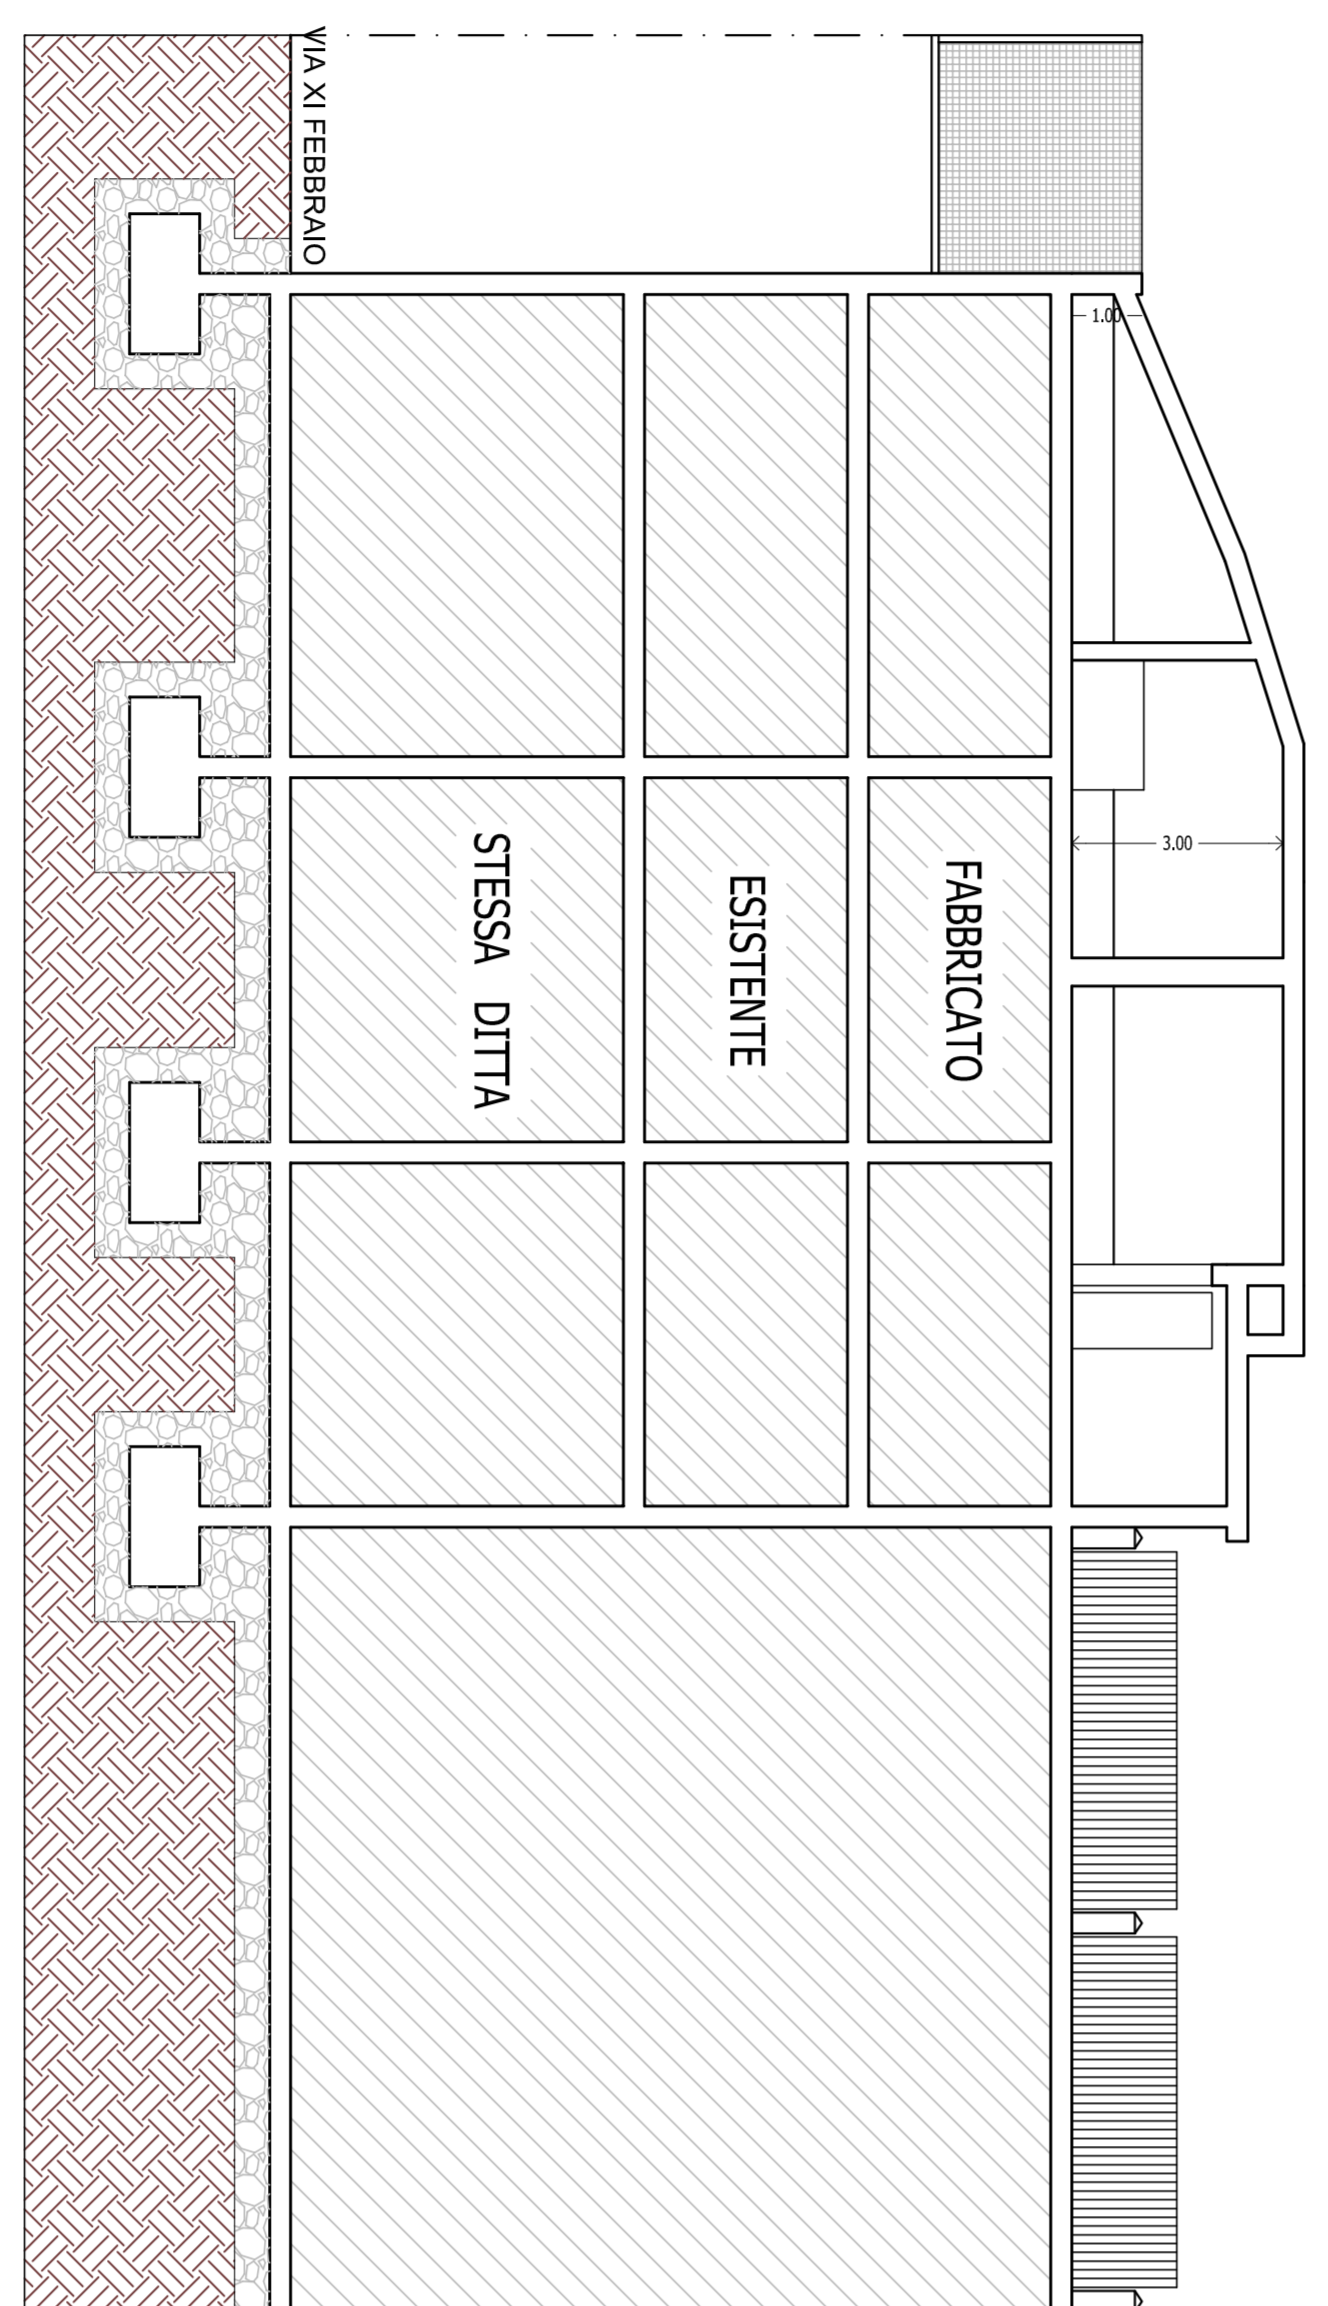

SEZIONE B-B scala 1/100
 Progetto

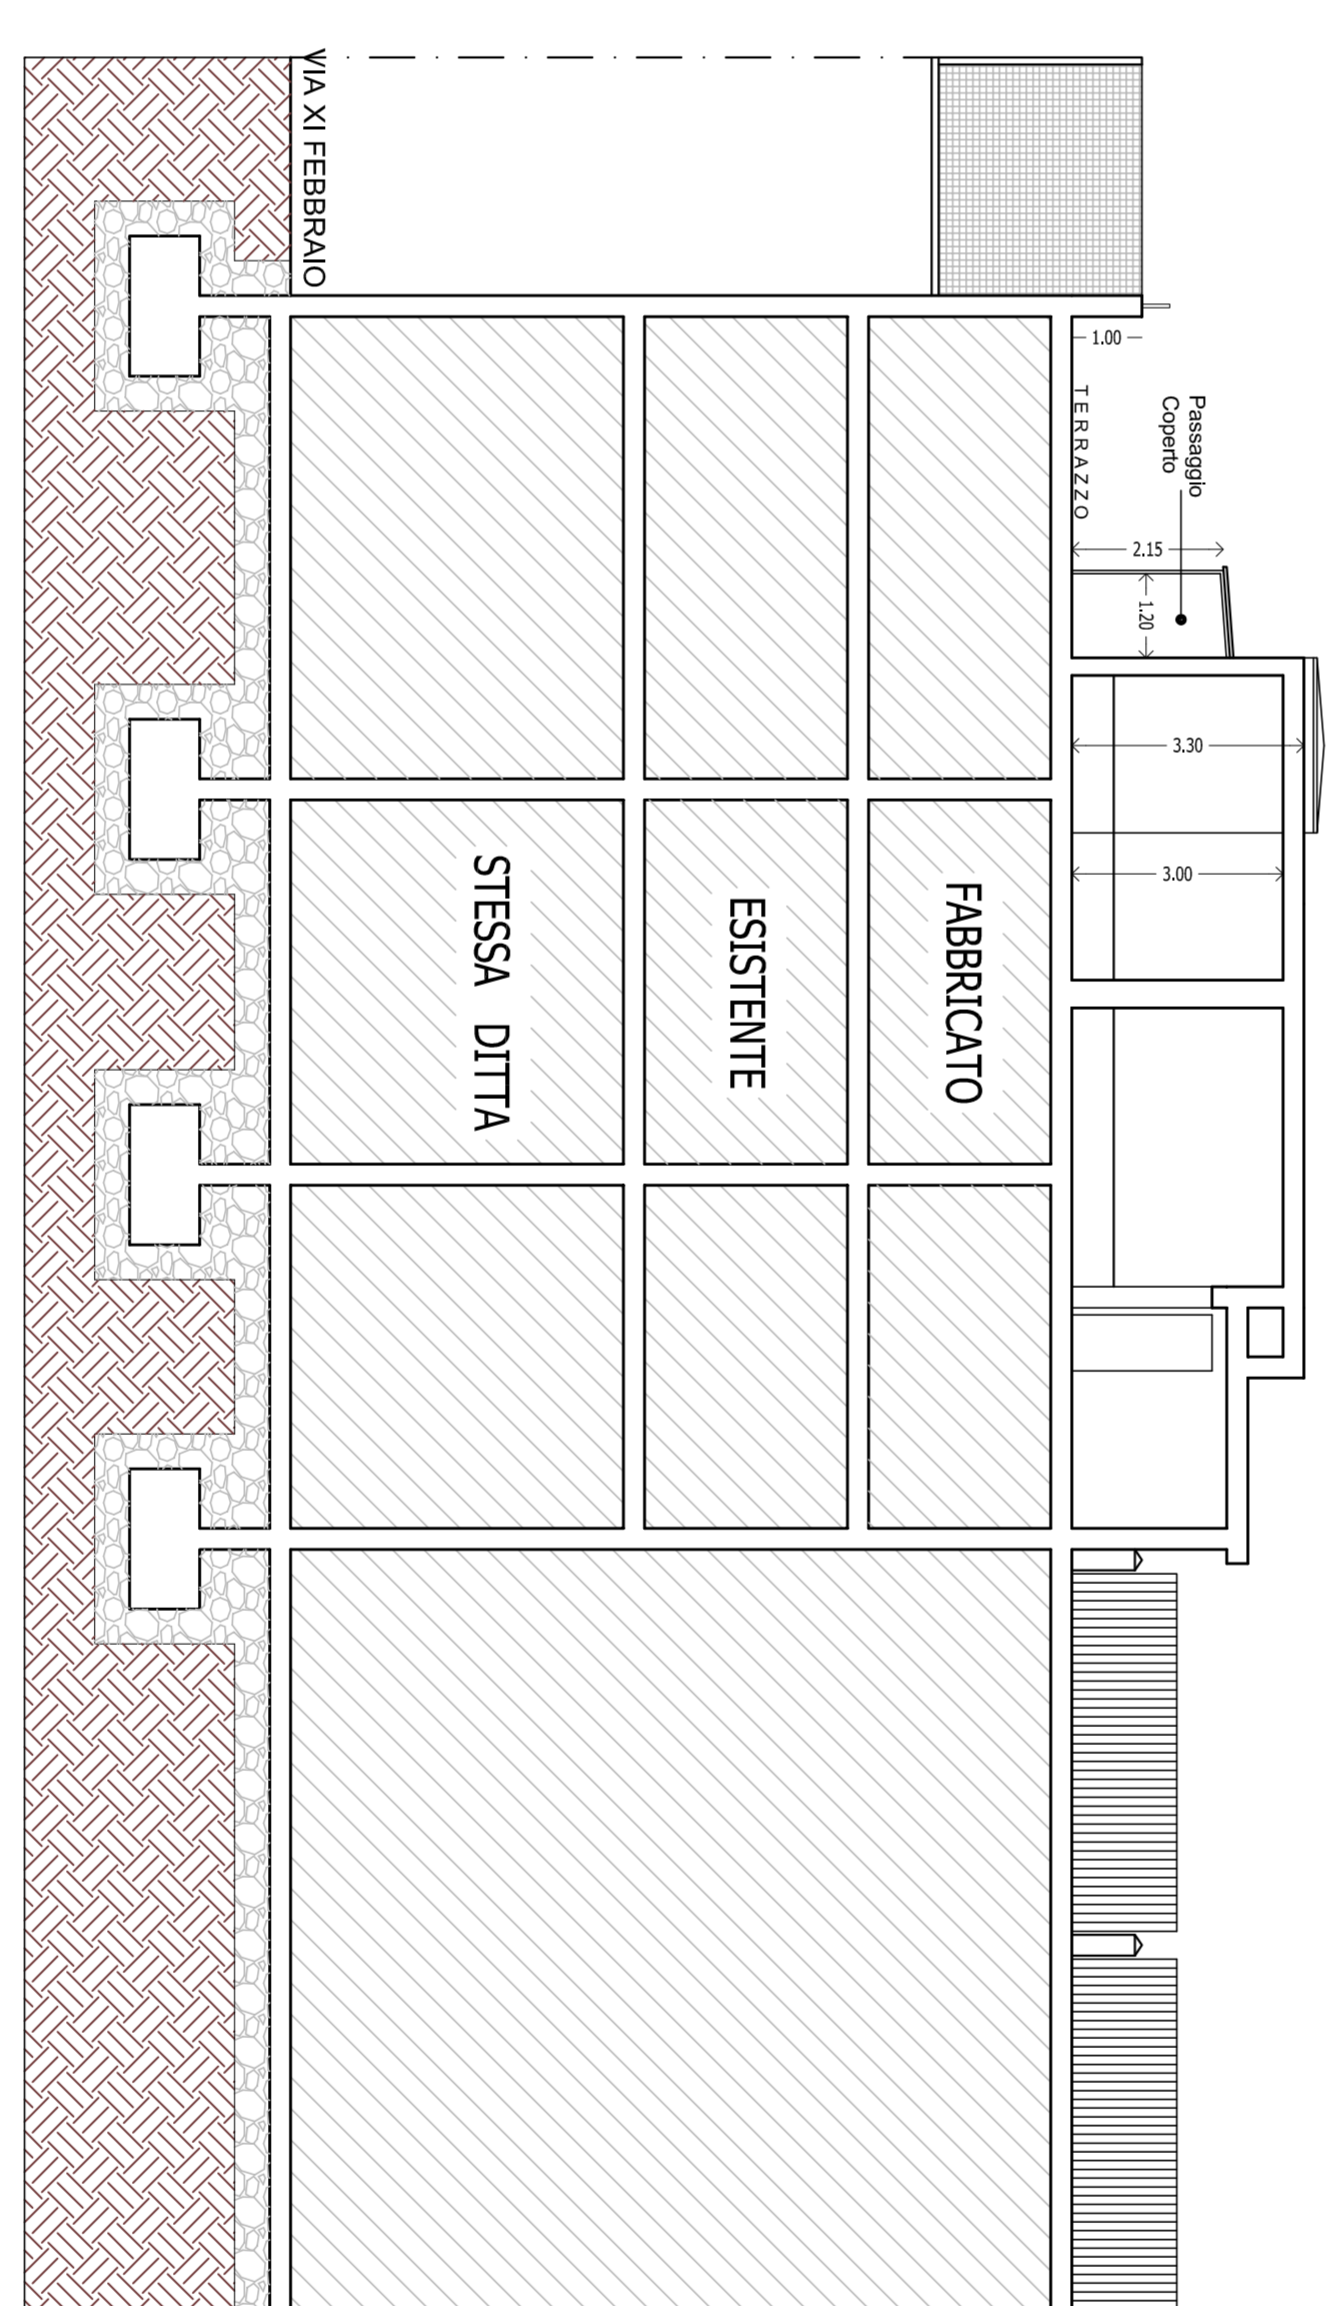

SEZIONE B-B scala 1/100
 Comparazione

