"COMUNE DI LUMEZZANE"

AGOSTO 2015

Committente: Catani Alberto

Progettista: geom. Francesco Bodei

Cantiere: Via Monte Sabotino, 2 - Loc. Piatucco

Oggetto: Piano di Recupero per fabbricato "6a" del NAF di Piatucco per modifiche interne e di facciata

TAVOLA: 3 - PIANTE E PROSPETTI DI SOVRAPPOSIZIONE

Committente:

Progettista:

Direttore lavori:

Impresa esecutrice:

STUDIO TECNICO geom. Francesco Bodei

CONSULENZE - PROGETTAZIONI CIVILE E D'INTERNI

25065 Lumezzane Pieve - via Giacomo Matteotti, 71 - tel - fax: 030.8972052
email: f.bodei@dscali.it - partita iva: 02164320984 - cod. fisc.: BDO FNC 68A09 B157F

PIANTA PIANO SEMINTERRATO - Sc. 1:100

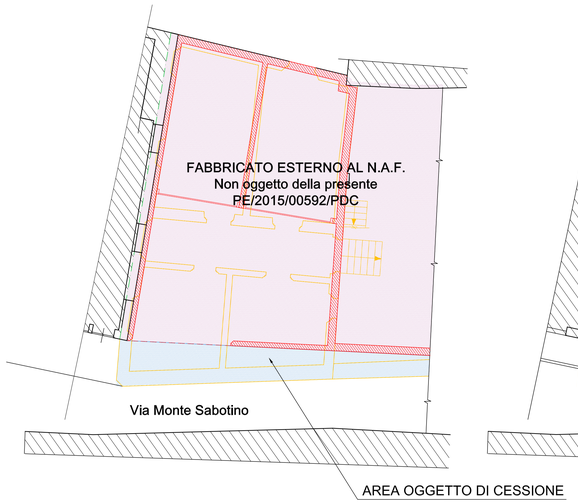

PIANTA PIANO TERRA - Sc. 1:100

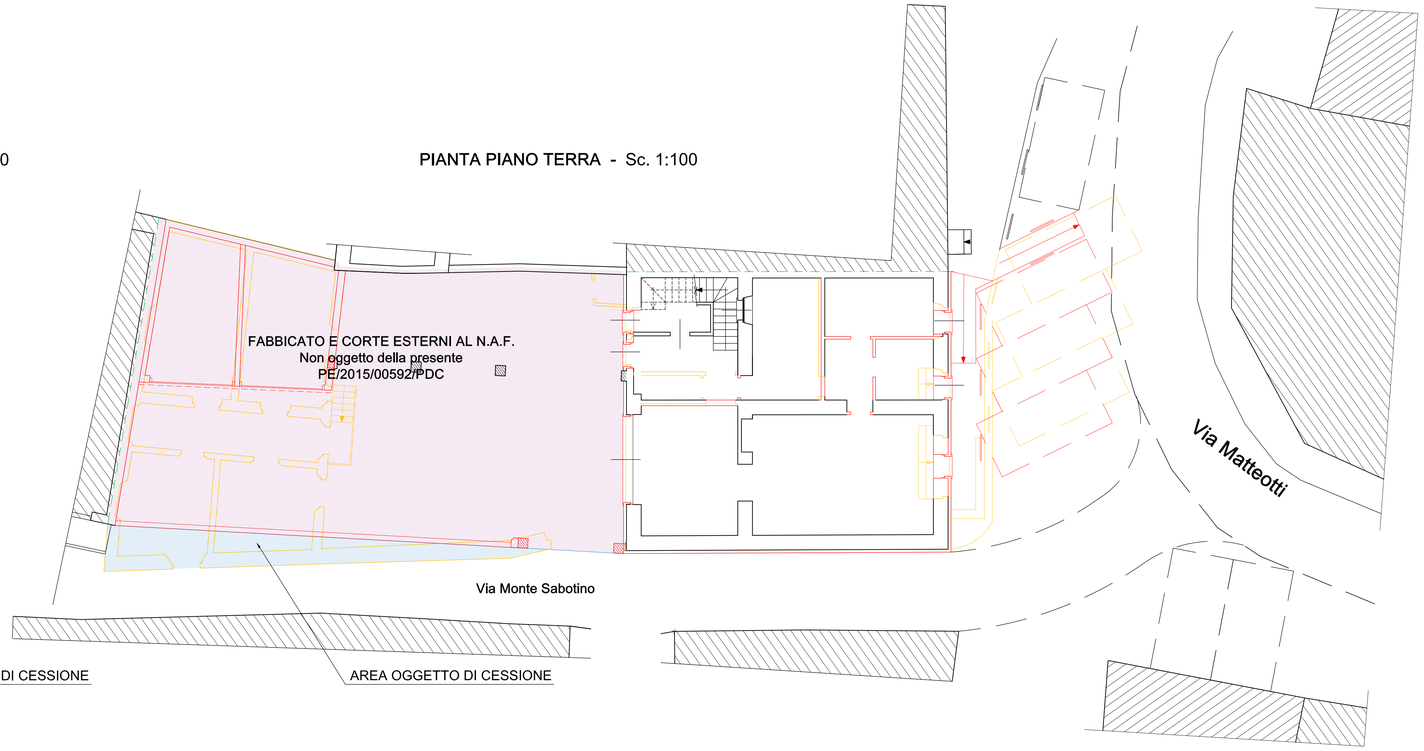

LEGENDA
- Nuove opere
- Demolizioni
- Mancate opere
- Mancate demolizioni

PIANTA PIANO PRIMO - Sc. 1:100

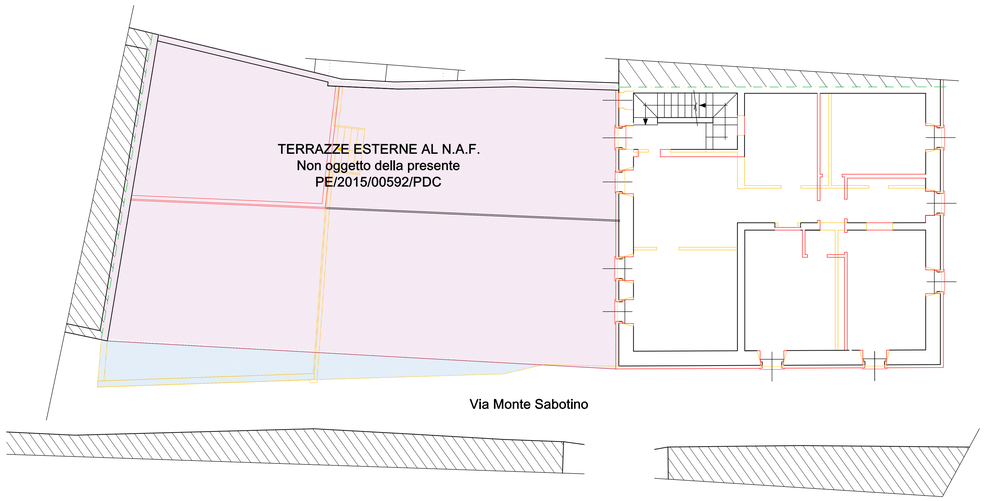

PIANTA PIANO SECONDO - Sc. 1:100

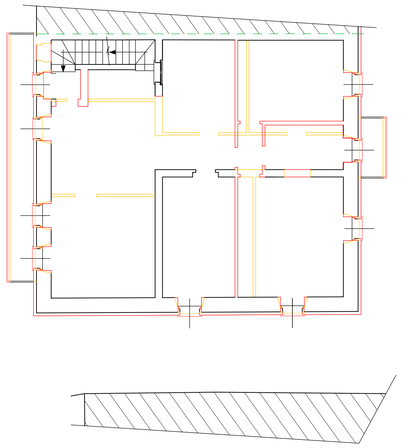

PIANTA PIANO SOTTOTETTO - Sc. 1:100

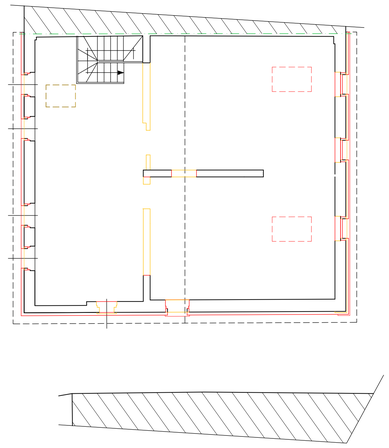

PROSPETTO SUD - Sc. 1:100

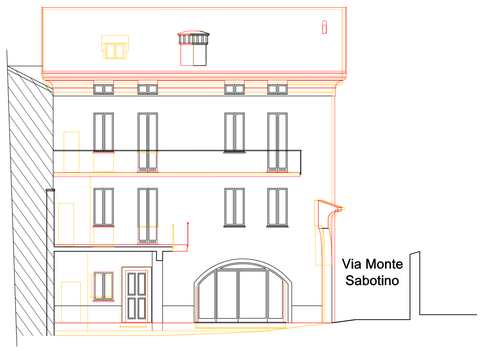

PROSPETTO NORD - Sc. 1:10

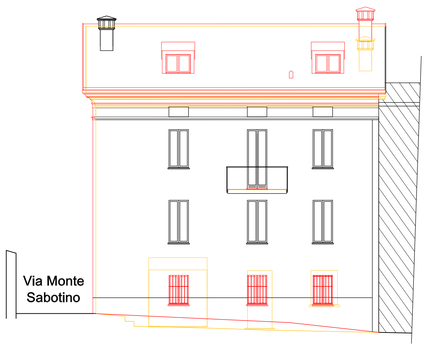

PROSPETTO EST - Sc. 1:100

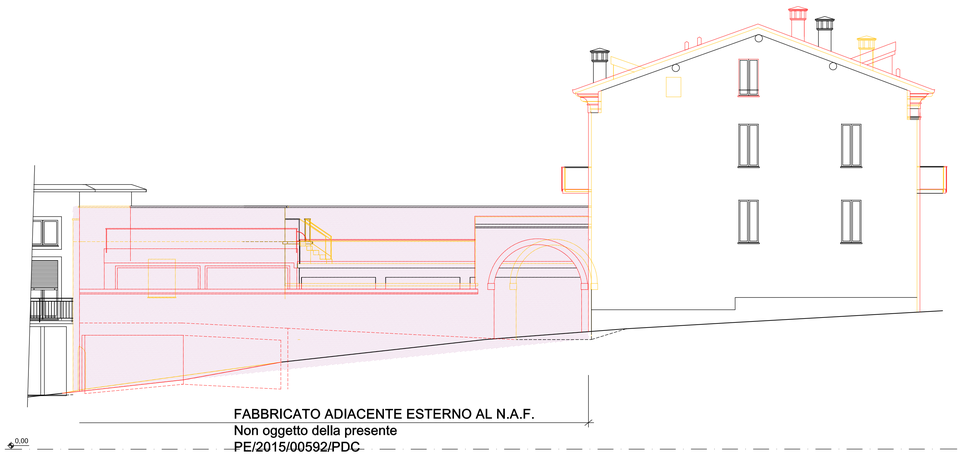
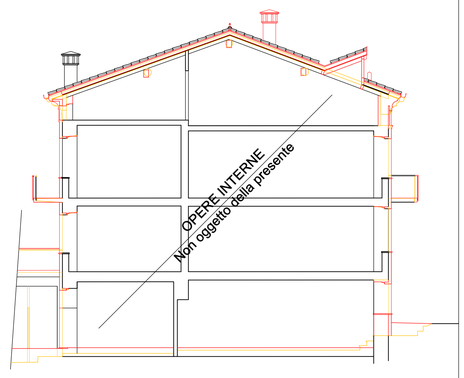
SEZIONE A-A - Sc. 1:100