




PROSPETTO OVEST EDIFICIO DI PROGETTO

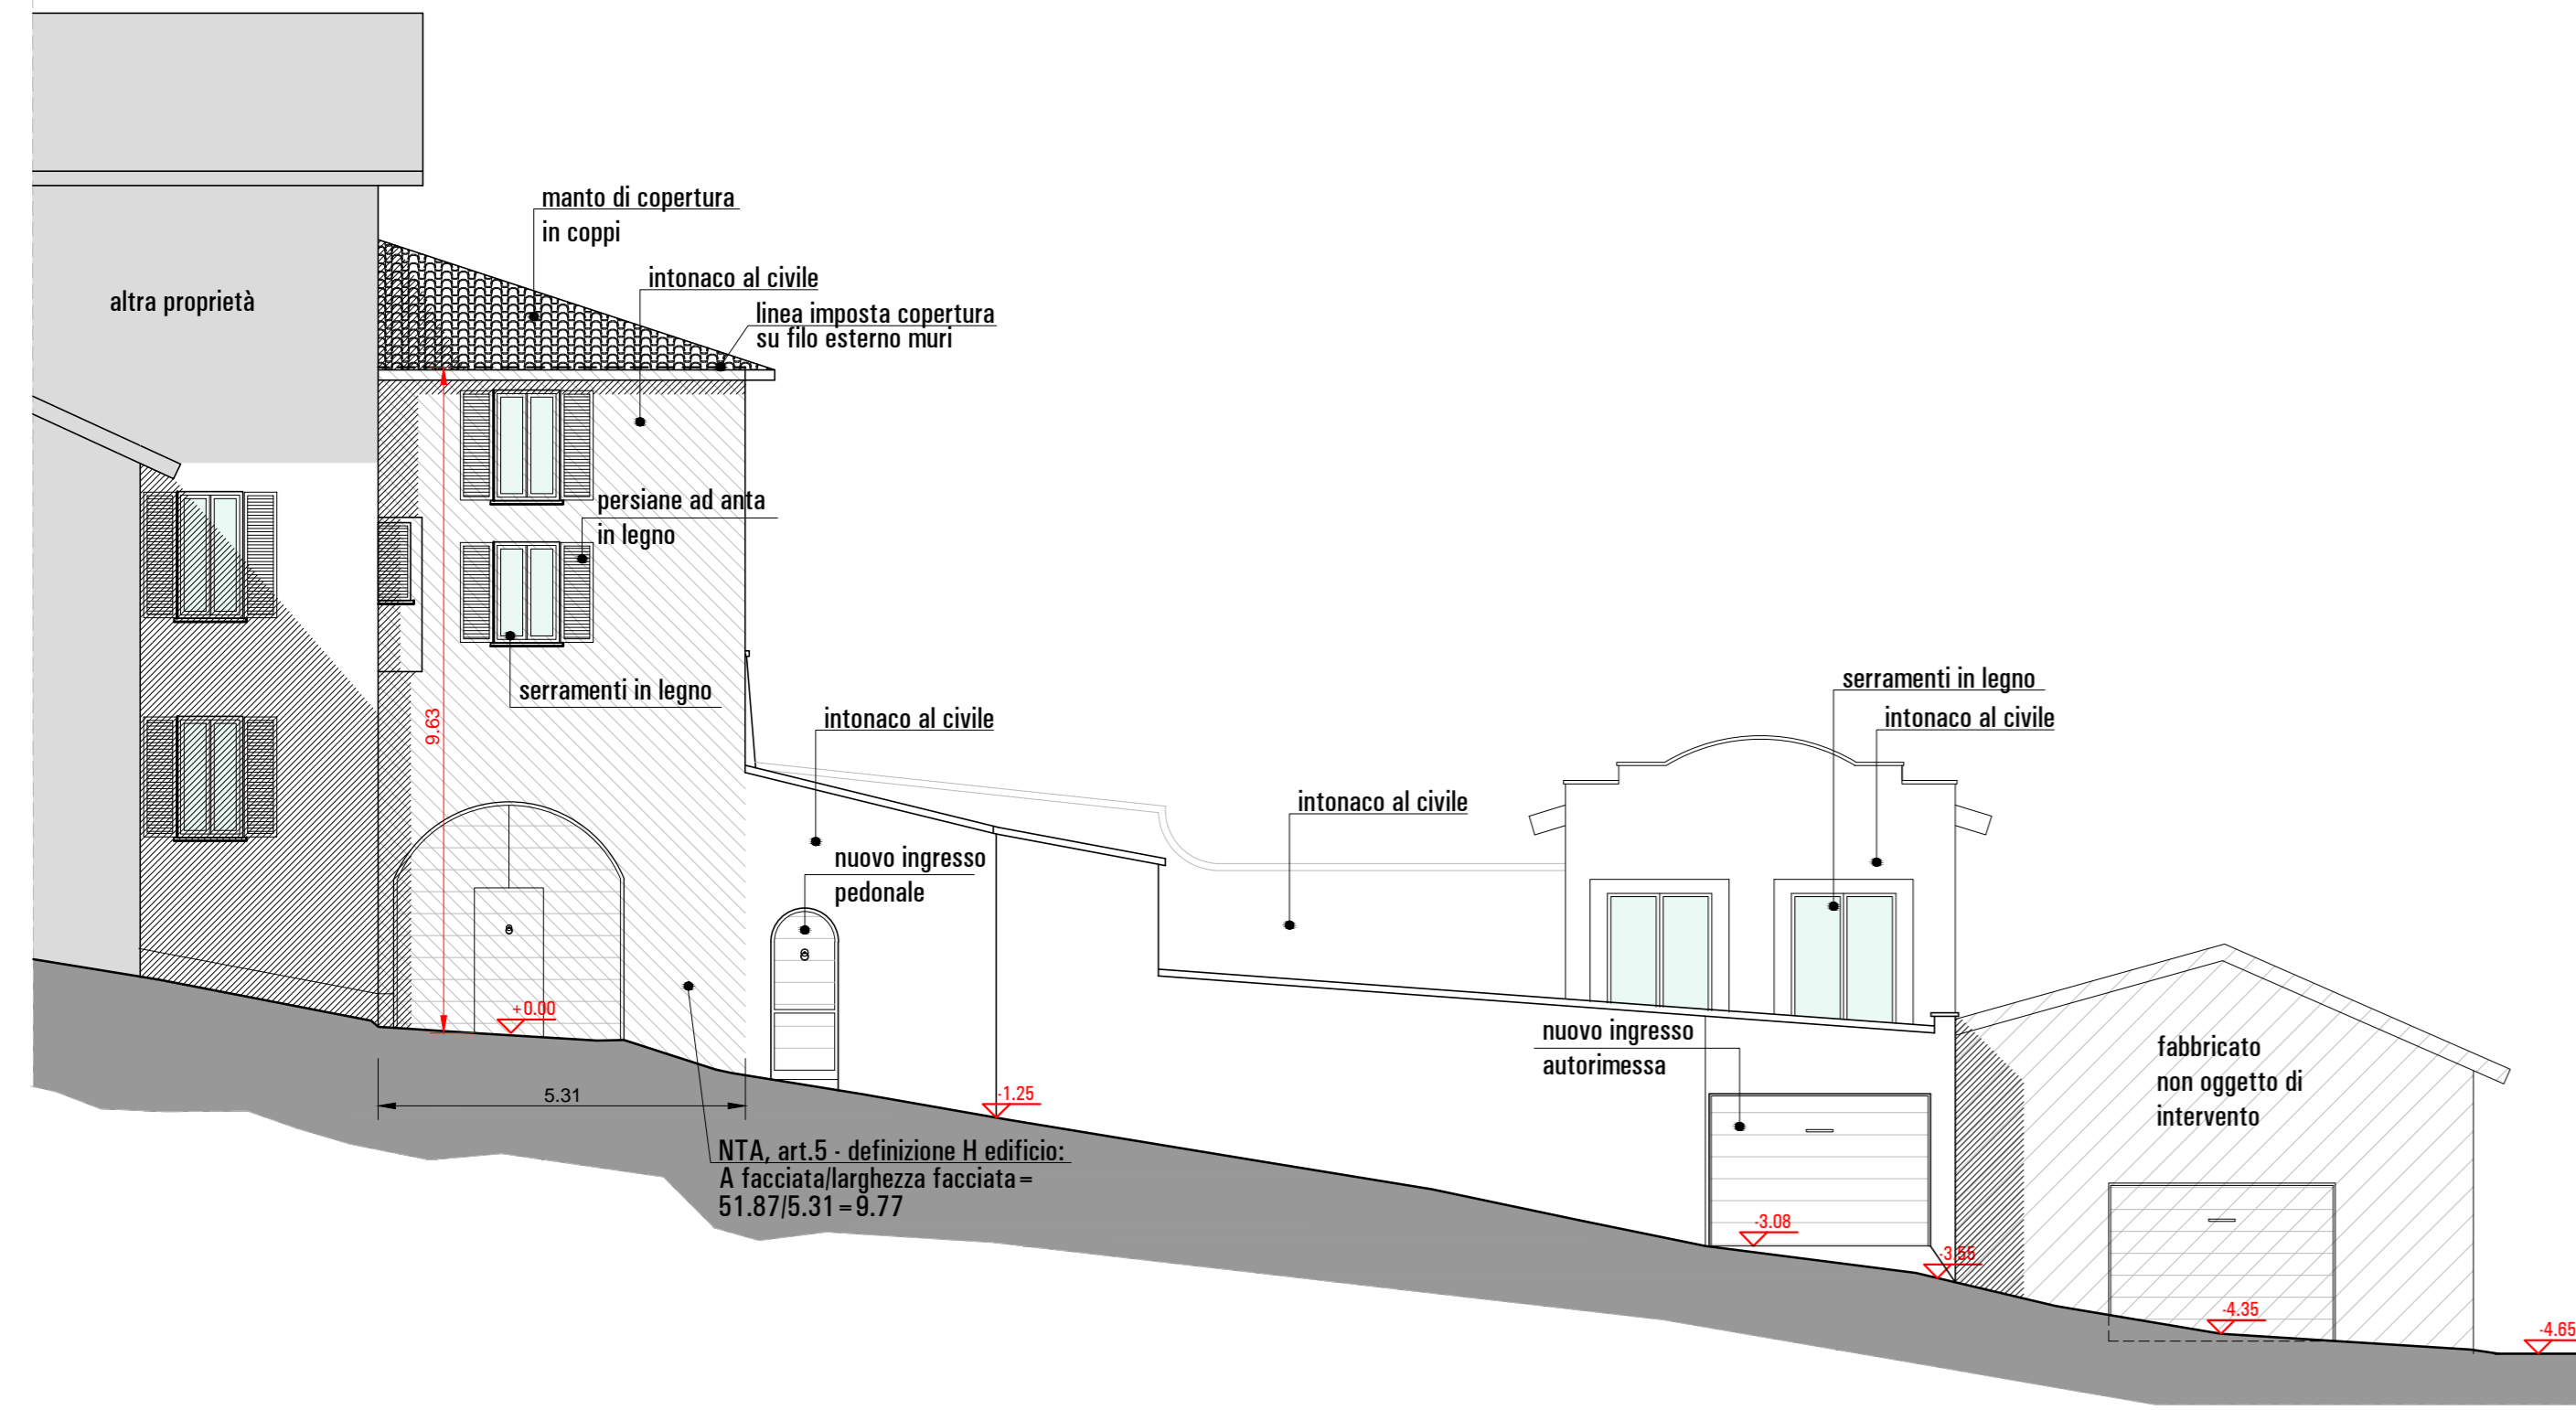


SEZIONE A-A DI PROGETTO

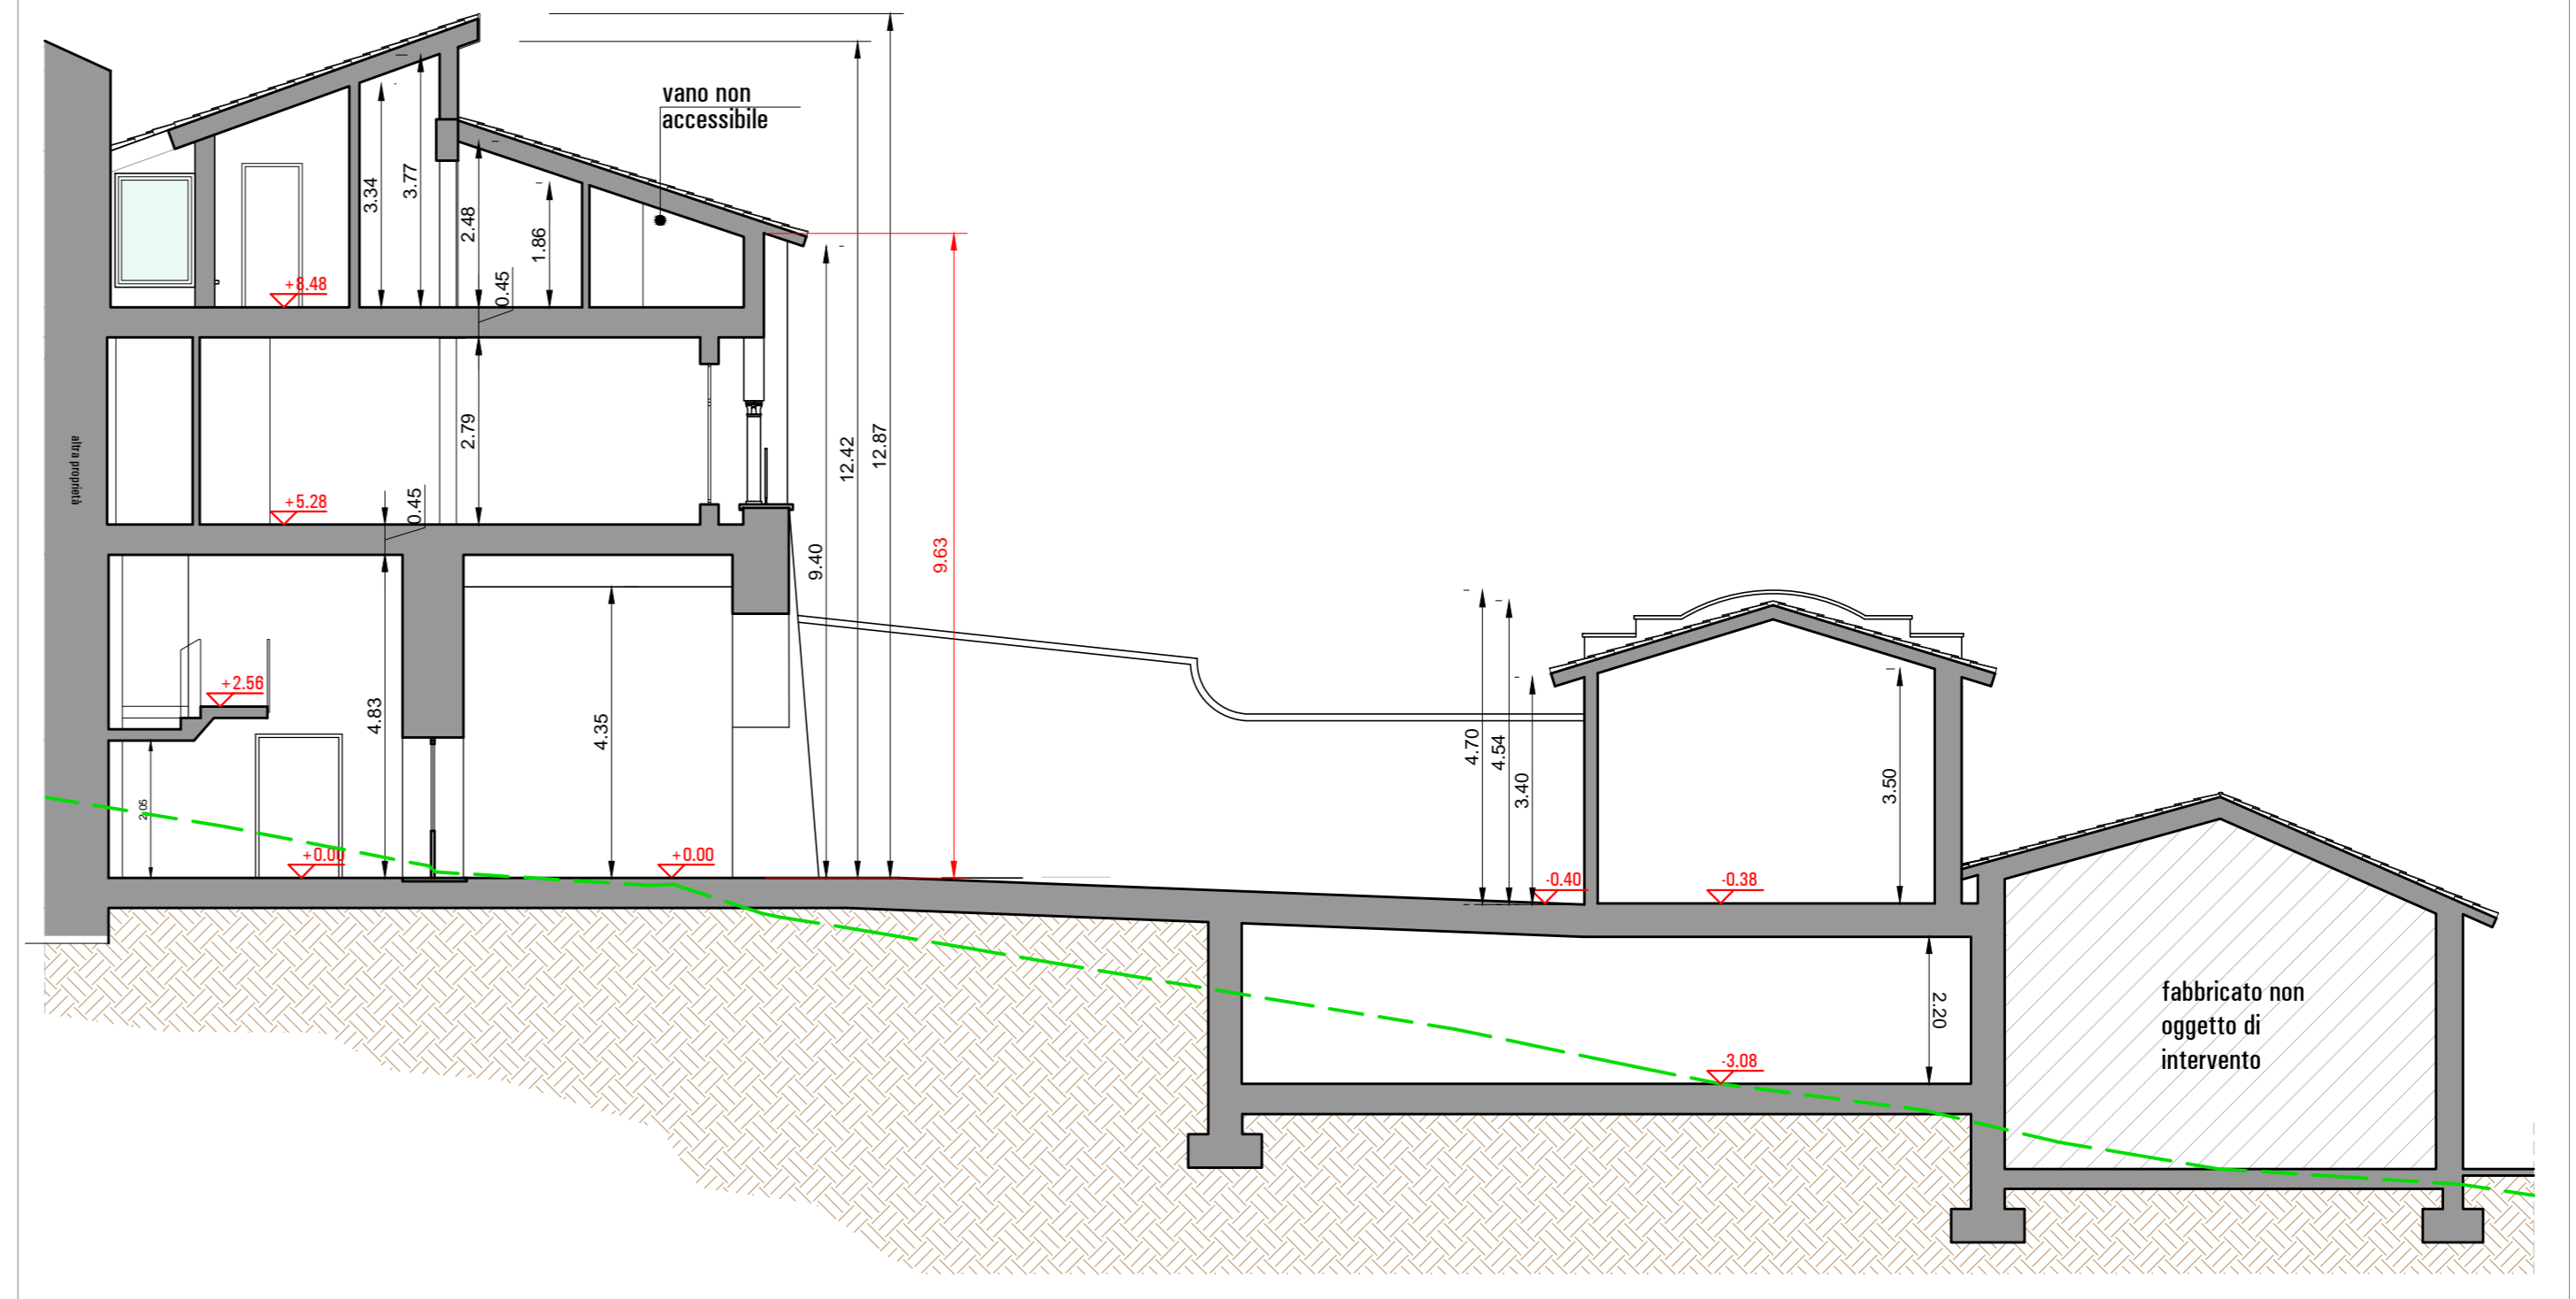


PROSPETTO NORD CAPANNONE DI PROGETTO

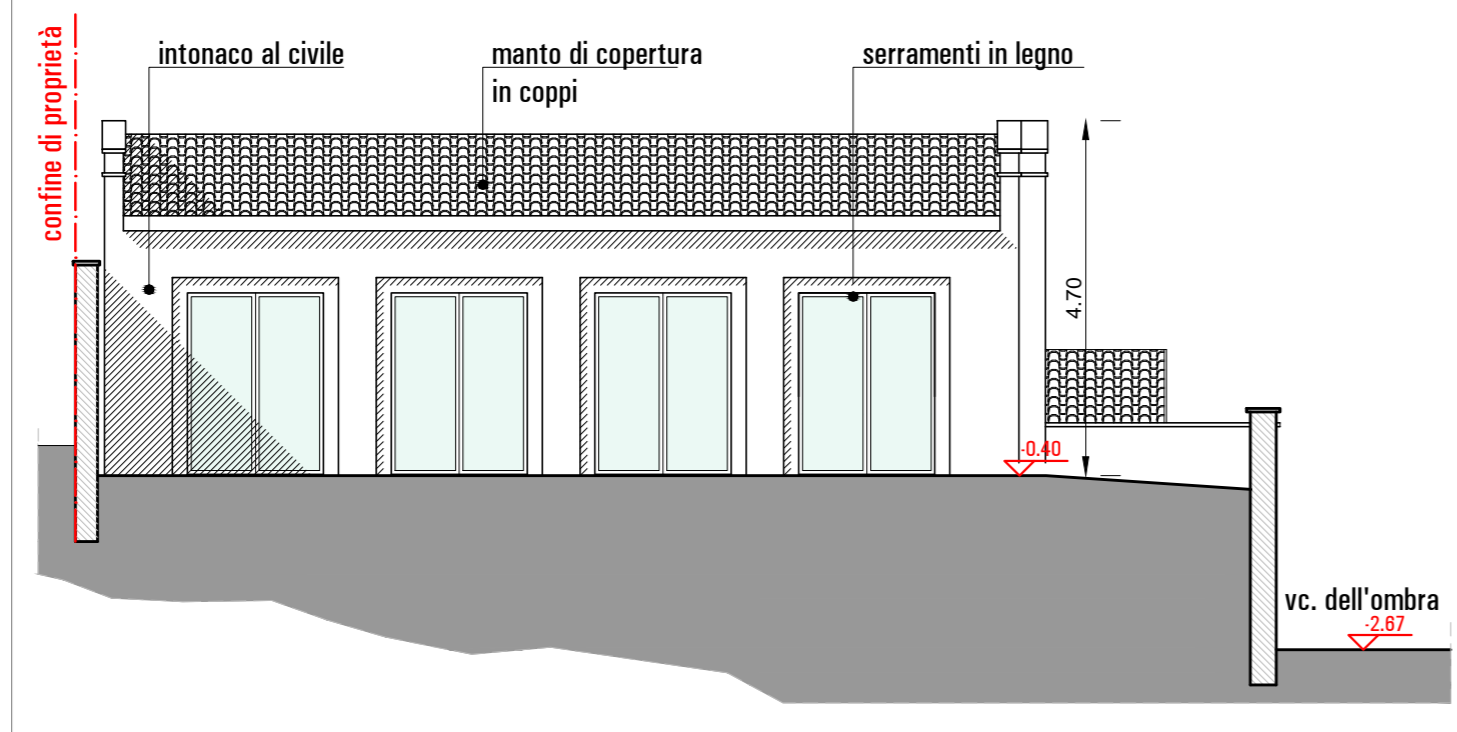


PROSPETTO SUD EDIFICIO DI PROGETTO

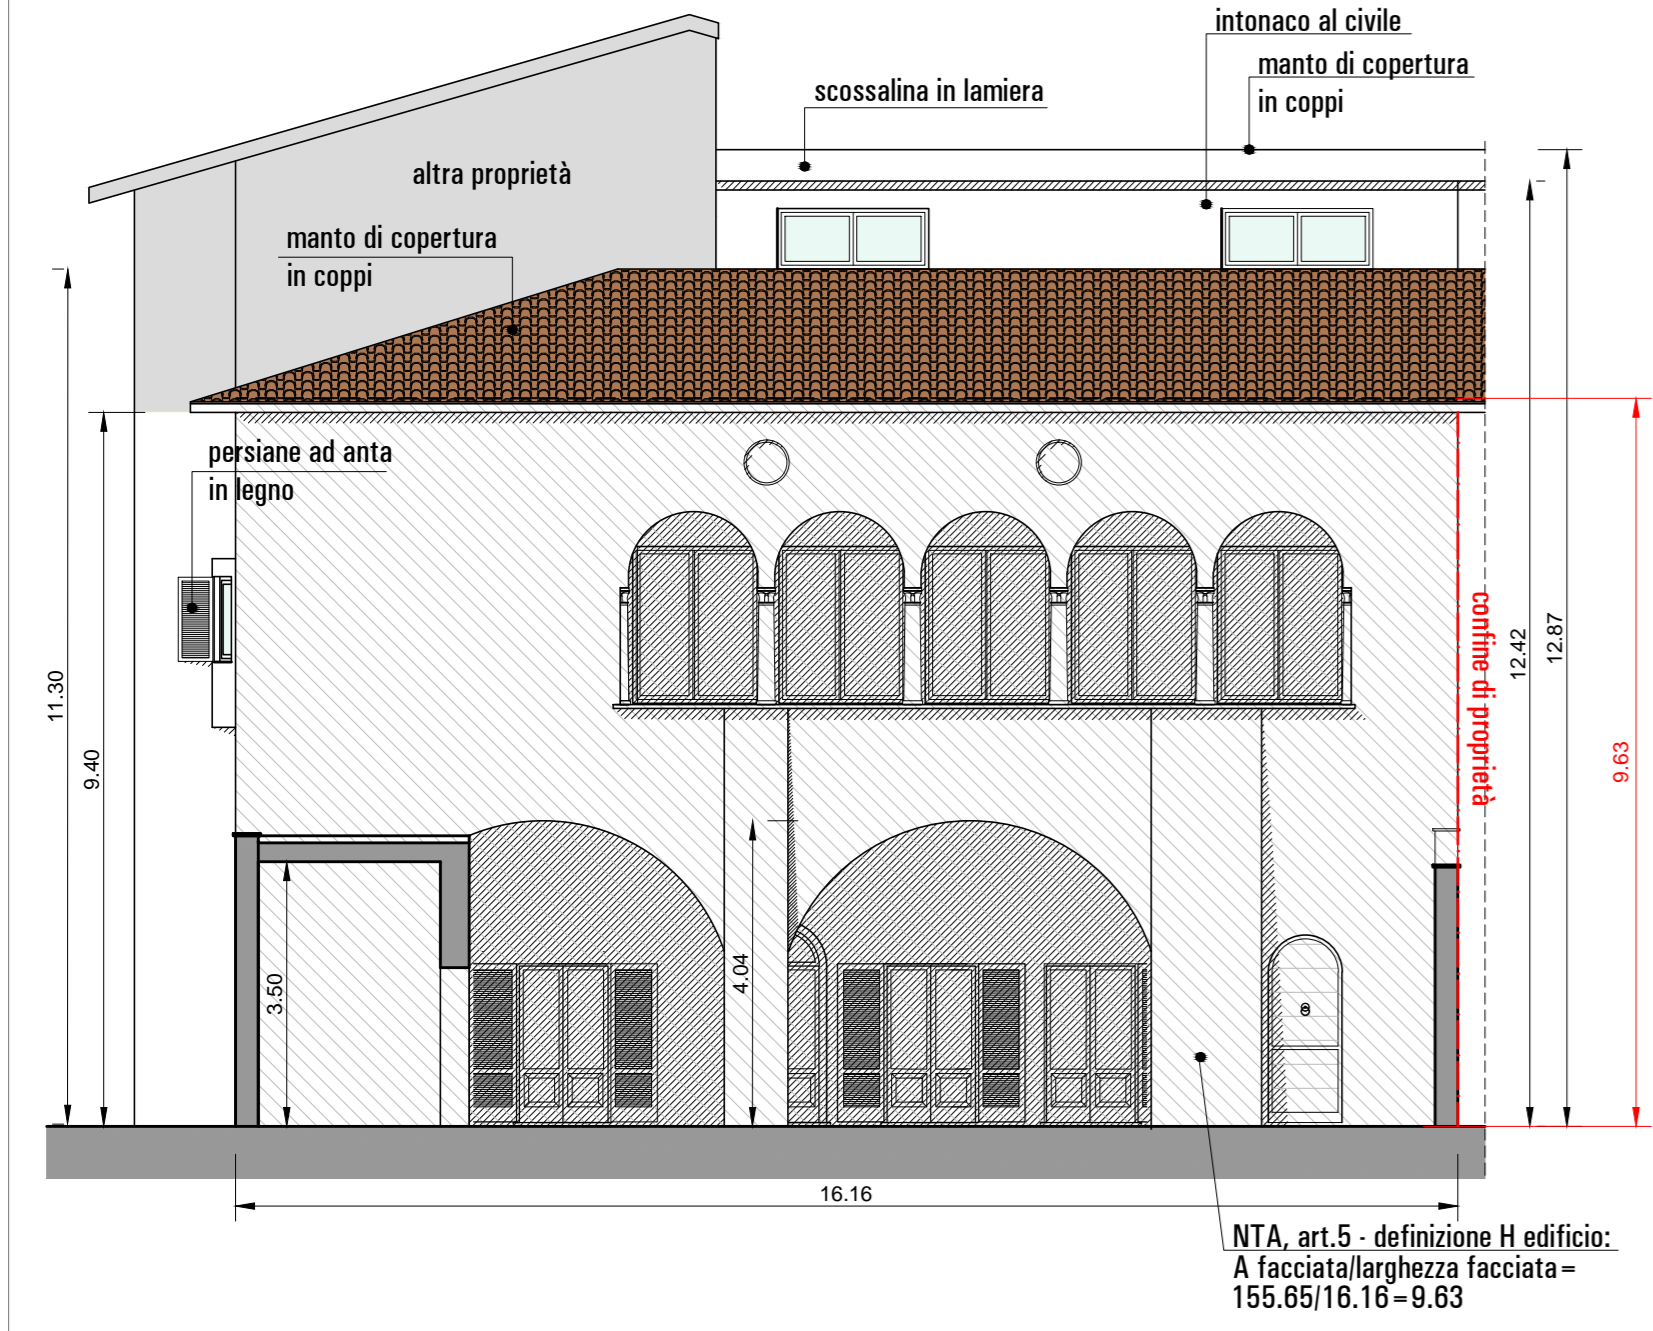

SEZIONE B-B DI PROGETTO

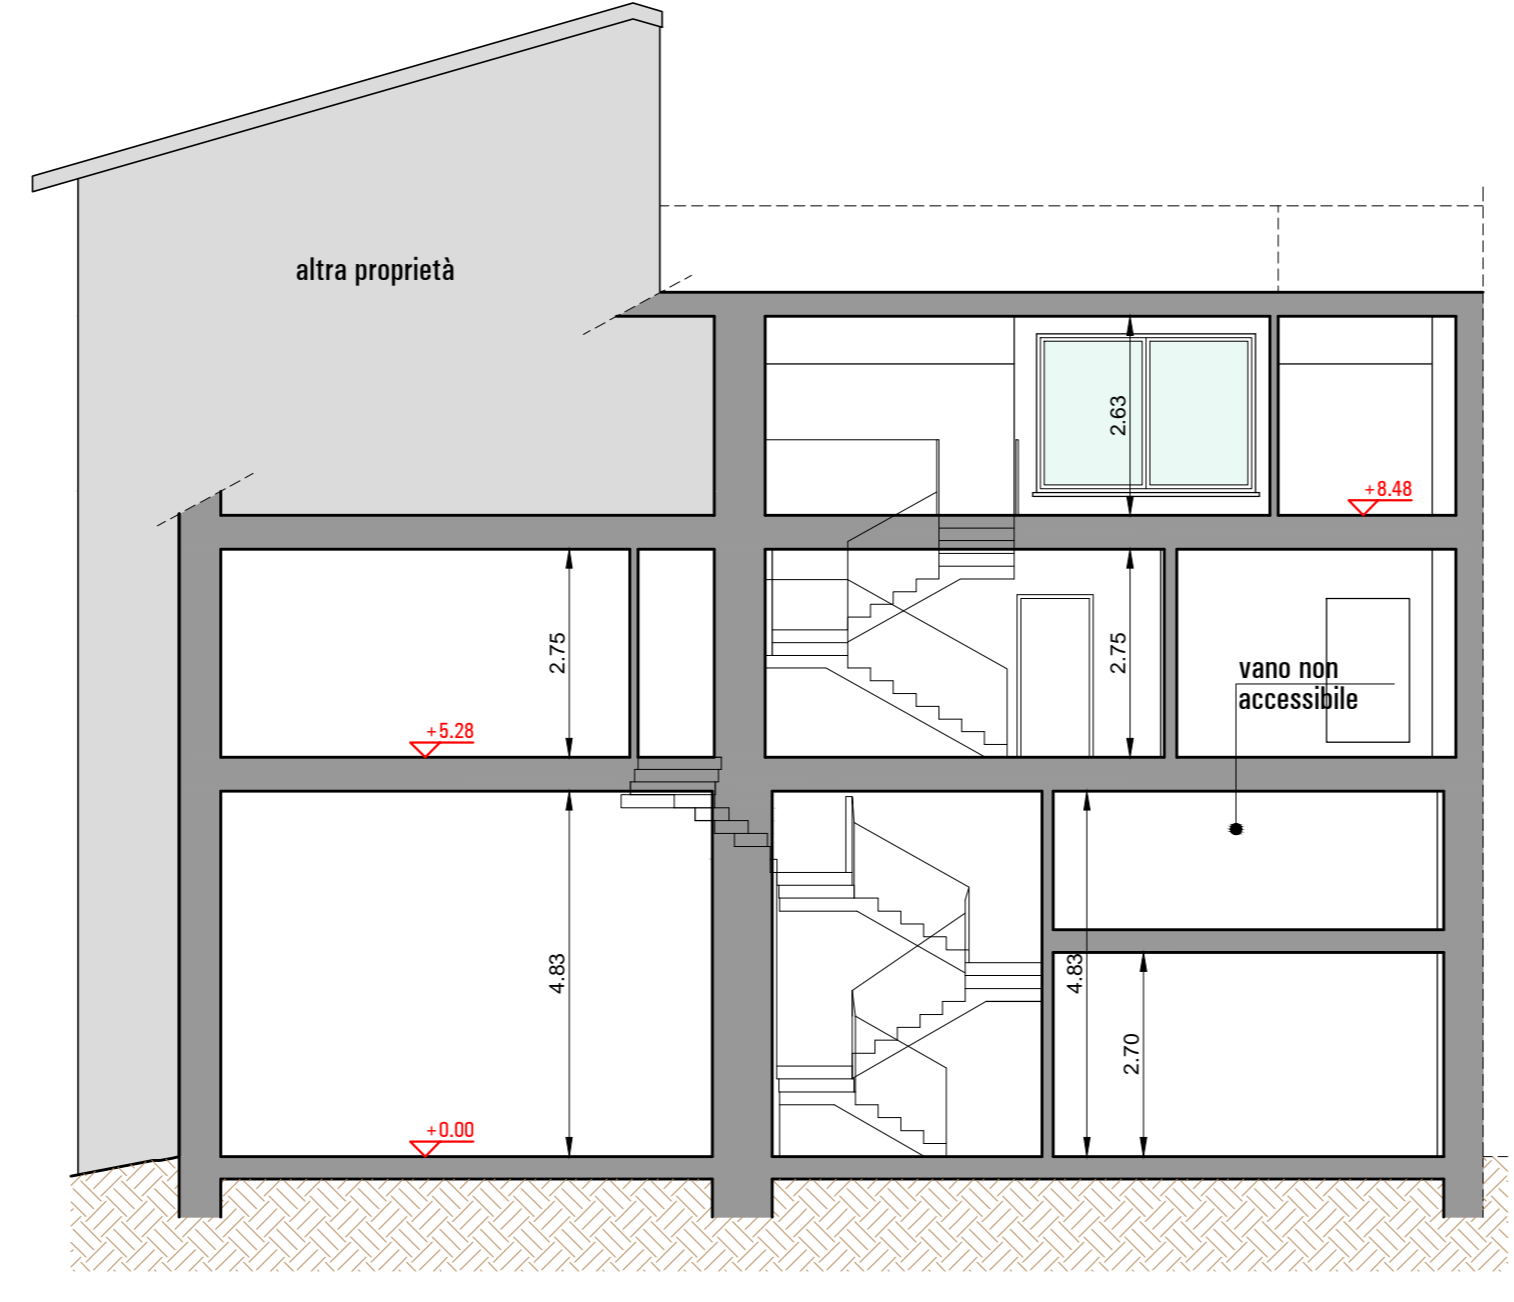

SCHEMA SEZIONI

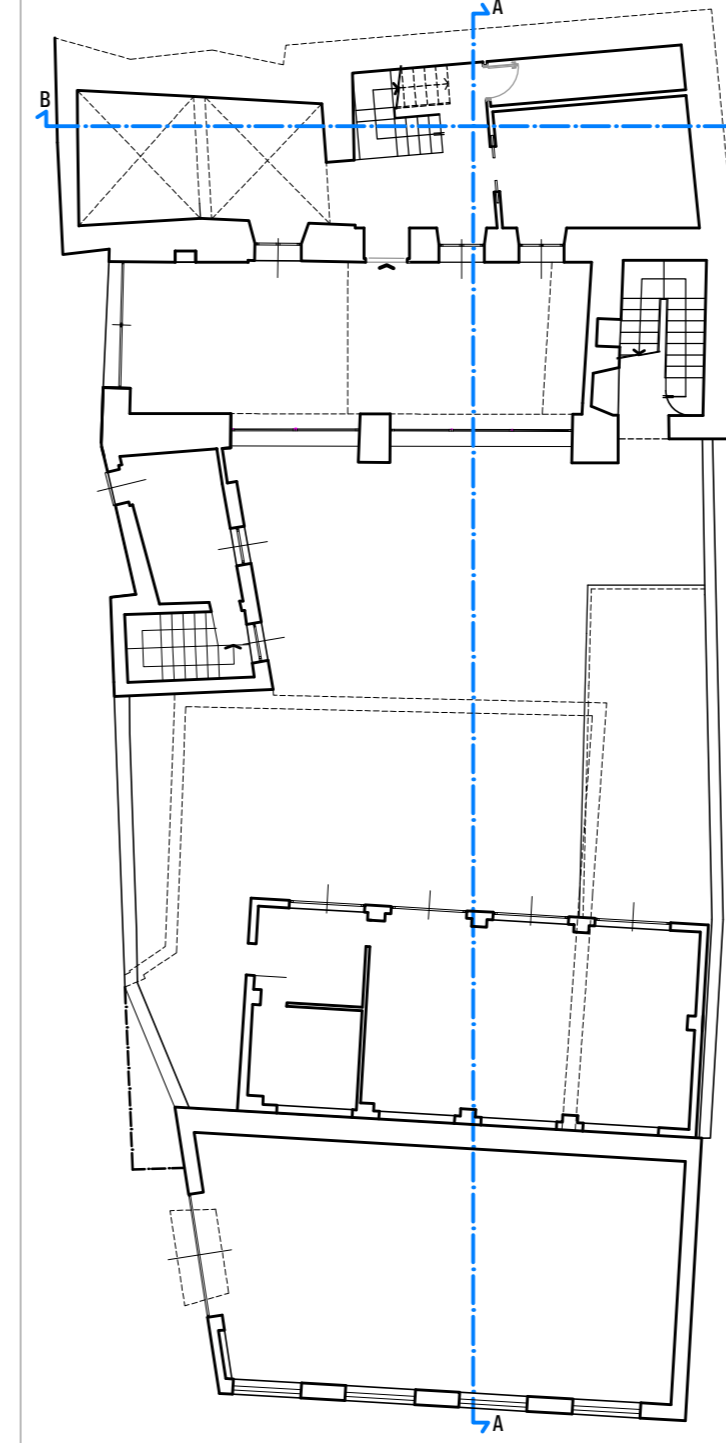

Comune di Lumezzane

committente:  
Sig. DANESI LIVIO

PIANO DI RECUPERO VICOLO DELL'OMBRA n° 39

Categoria:		PC		PROSPETTI E SEZIONI APPROVATE (VERIFICA ALTEZZA FABBRICATO)	
TAVOLA n.	4	Data:	04 aprile 2014	TIMBRE E FIRMA DEL COMMITTENTE	TIMBRE E FIRMA DEL PROGETTISTA
DISEGNO n.	A 7709	Collaboratori di studio Ing. Piromattei Oriana			
SCALA	1:100	Studio d'Architettura <b>VALENTE FRANCESCO ARCHITETTO</b> Piazza Giovanni Labus 2, BRESCIA - Tel. 030 3750200 - fax 030 3771998 e-mail: glvint@libero.it			
AGGIORNAMENTI	1				
	2				
	3				