SEZIONE A–A

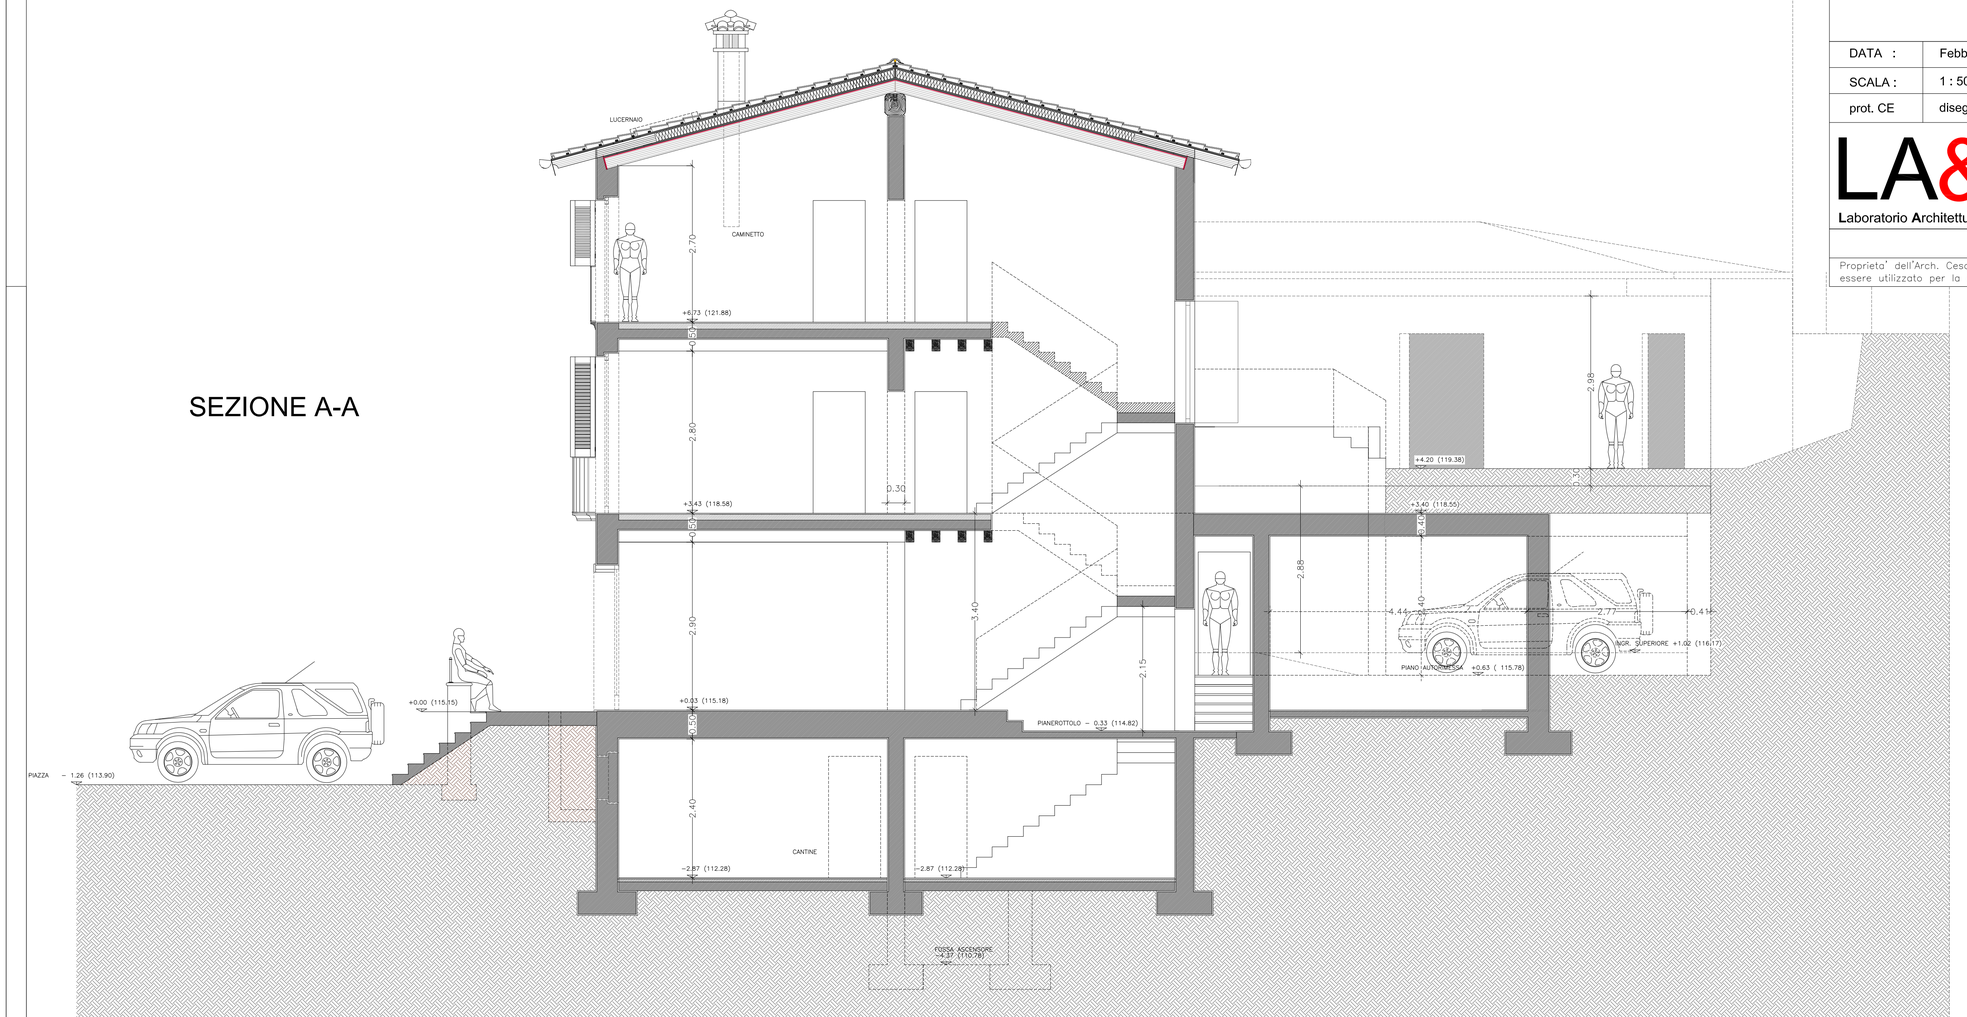

SEZIONE A-A

0 0,5 1 2 3 4 5 6 7 8 9 10

SCALA 1:50 METRI

REGIONE LOMBARDIA PROVINCIA DI BRESCIA

COMUNE di LUMEZZANE (BS)

PERMESSO PER COSTRUIRE

" PIANO DI RECUPERO "
PROPOSTA DIRECUPERO, IMMOBILE ESISTENTE, ATTRAVERSO INTERVENTO DI DEMOLIZIONE E RICOSTRUZIONE

INDIRIZZO : PIAZZA A. DIAZ n°15-16-17-18-19

RICHIEDENTE :

COSTRUTTORI EDILI ASSOCIATI L.G. s.r.l.

TIMBRO e FIRMA

TAV. di PROGETTO : SEZIONE A-A VERSO LA A. DIAZ

DATA :	Febbraio 2017	REVISIONI	TAV. 7P
SCALA :	1 : 50		
prot. CE	disegnatore: G.C.	PROGETTISTI	

LA&D Laboratorio Architettura & Design

STUDIO TECNICO
SIGURTA' GEOM. MAURO
Via Monsuello n. 255 – 25065 Lumezzane (Bs)
Tel. e fax 0308920027 – e.mail: studiosigurta@libero.it

Proprieta' dell'Arch. Cesare Giudici, senza autorizzazione scritta dello stesso il presente disegno non potra' essere utilizzato per la costruzione dell'oggetto rappresentato ne venire comuinicato a terzi o riprodotto