**COMUNE DI LUMEZZANE**
Provincia di Brescia

INDAGINE SULLO STATO DI FATTO DEL CENTRO STORICO

| | |
|---|---|
| Località | : FONTANA |
| Isolato | : 1 |
| Unità di rivelamento n° | : 22 |
| Data compilazione | : agosto 2003 |

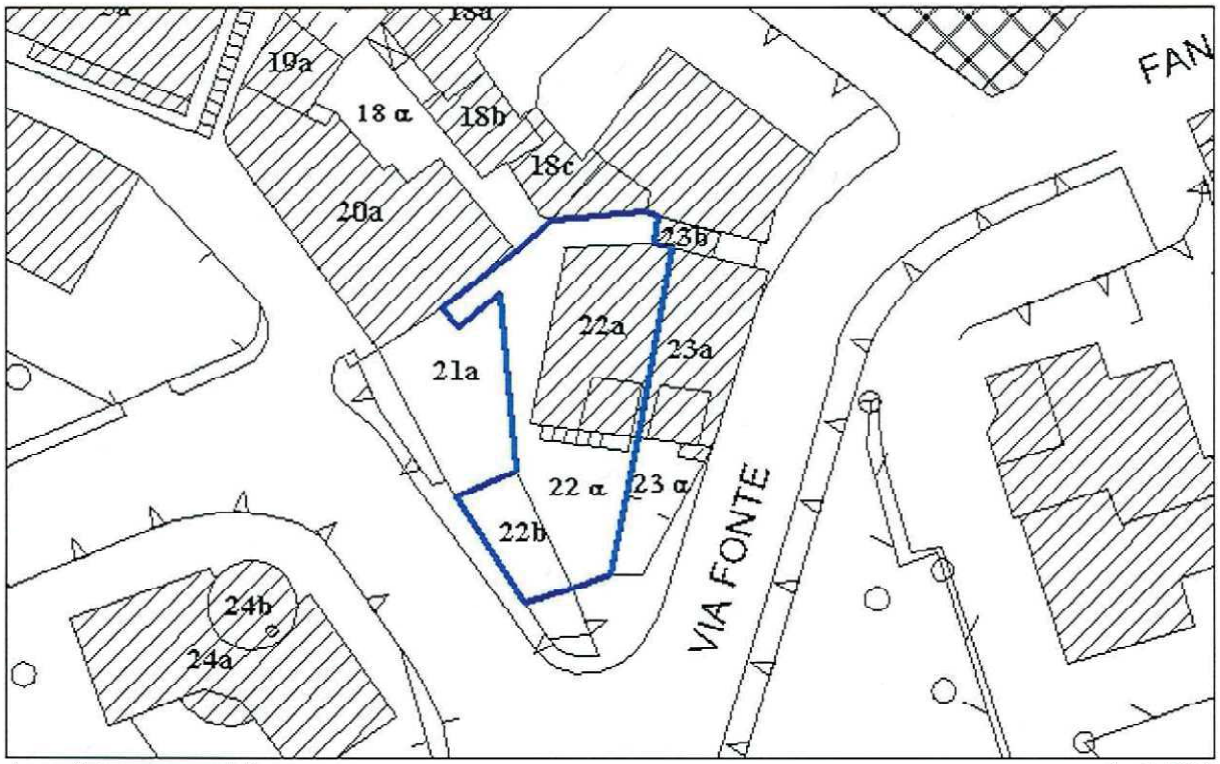


Aerofotogrammetrico scala 1:500

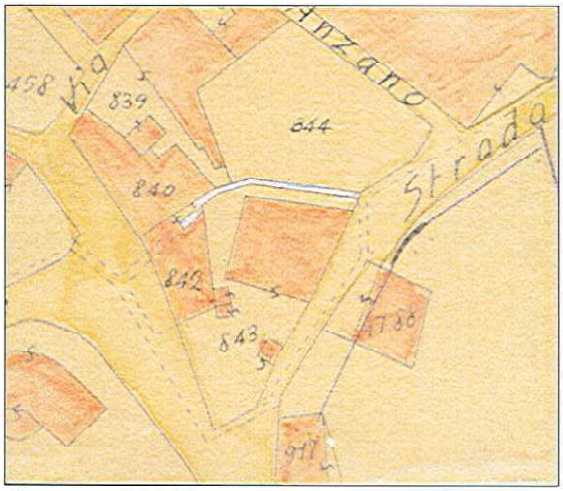


Catasto (1933) scala 1:1000

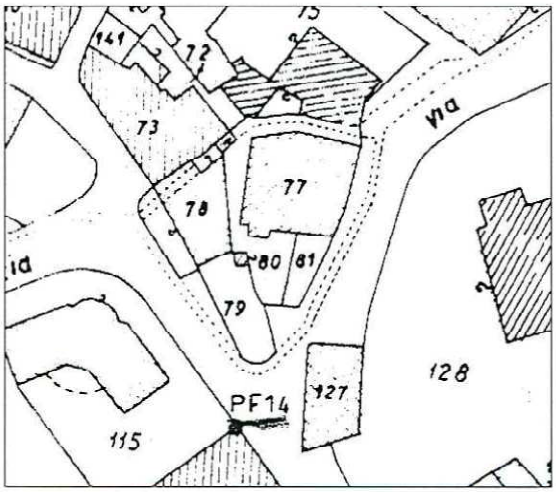


Catasto (Riprod. 1968) scala 1:1000

**COMUNE DI LUMEZZANE**
Provincia di Brescia

INDAGINE SULLO STATO DI FATTO DEL CENTRO STORICO

| | |
|---|---|
| Località | : FONTANA |
| Isolato | : 1 |
| Unità di rivelamento n° | : 22 |
| Indirizzo | : VIA FONTE FANO, 1 |
| Edifici | : 22a, 22b |
| Aree libere | : 22 α |

***INDAGINI***

**EDIFICIO N°: 22a**

| | |
|---|---|
| Piani fuori terra: | **2** |
| Superficie lorda di pavimento totale [$m^2$]: | **176** |
| Condizioni fisico-funzionali: | **MEDIOCRI** |
| Trasformazioni: | **TRASFORMATO** |
| Destinazione e livello d'uso: | **RESIDENZA; TOTALMENTE UTILIZZATO** |
| Valutazione: | **EDIFICIO D'INTERESSE STORICO-CULTURALE** |
| Note: | / |

**AREA LIBERA**

| | |
|---|---|
| n°: | **22 α** |
| descrizione: | **CORTILE** |

***PROGETTO***

**GRADO D'INTERVENTO DELL'EDIFICIO**

- III - RISTRUTTURAZIONE

**ELEMENTI DA LOCALIZZARE NEL DISEGNO**

-

**Edifici 22a-22b-23a: veduta frontale da via Gorizia**

**COMUNE DI LUMEZZANE**
Provincia di Brescia

INDAGINE SULLO STATO DI FATTO DEL CENTRO STORICO

| | |
|---|---|
| Località | : FONTANA |
| Isolato | : 1 |
| Unità di rivelamento n° | : 22 |
| Indirizzo | : VIA GORIZIA, 2b-2c |
| Edifici | : 22a, 22b |
| Aree libere | : 22 α |

***INDAGINI***

**EDIFICIO N°: 22b**

| | |
|---|---|
| Piani fuori terra: | **1** |
| Superficie lorda di pavimento totale [$m^2$]: | **32** |
| Condizioni fisico-funzionali: | **MEDIOCRI** |
| Trasformazioni: | **NON TRASFORMATO** |
| Destinazione e livello d'uso: | **AUTORIMESSA** |
| Valutazione: | **EDIFICIO DI MODESTO INTERESSE STORICO-CULTURALE** |
| Note: | CORTILE SOVRASTANTE L'EDIFICIO |

**AREA LIBERA**

| | |
|---|---|
| n°: | **22 α** |
| descrizione: | **CORTILE** |

***PROGETTO***

**GRADO D'INTERVENTO DELL'EDIFICIO**

- III - RISTRUTTURAZIONE

**ELEMENTI DA LOCALIZZARE NEL DISEGNO**

-

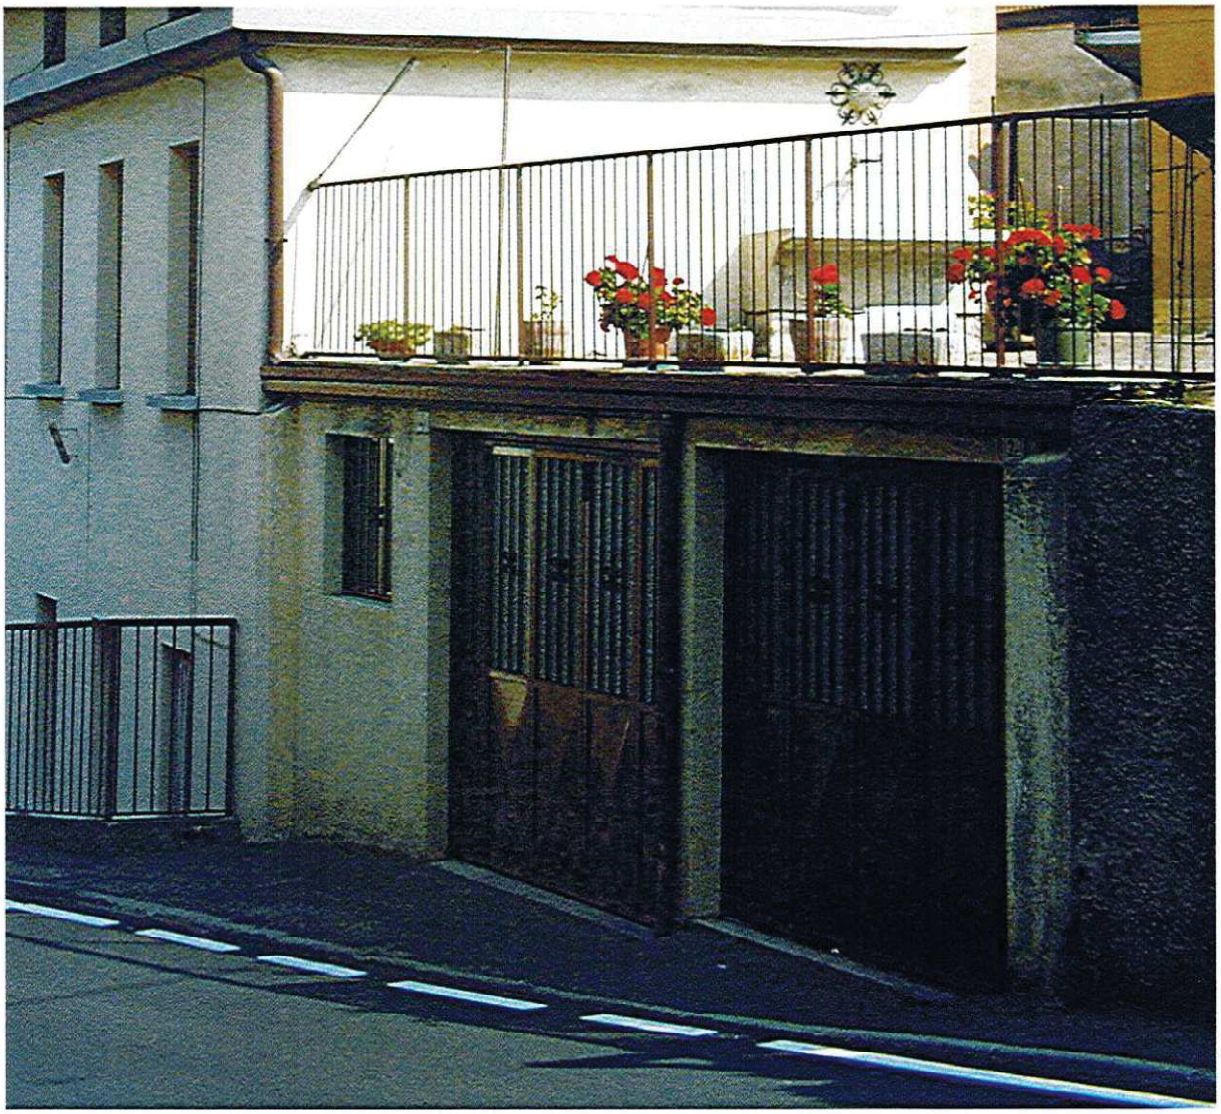

**Edificio 22b: veduta laterale da via Gorizia**