




Pianta Generale - Rilievo		IN	
PROGETTI		3	
SEZIONE		PRODOTTO	
COM. SIG. CARLAVANARO - Lamezia			
OGGETTO: DEMOLIZIONE FABBRICATO ESISTENTE IN VIA FONTE FANUZZANE			
Im. 10/07/2017	R.S.F.		

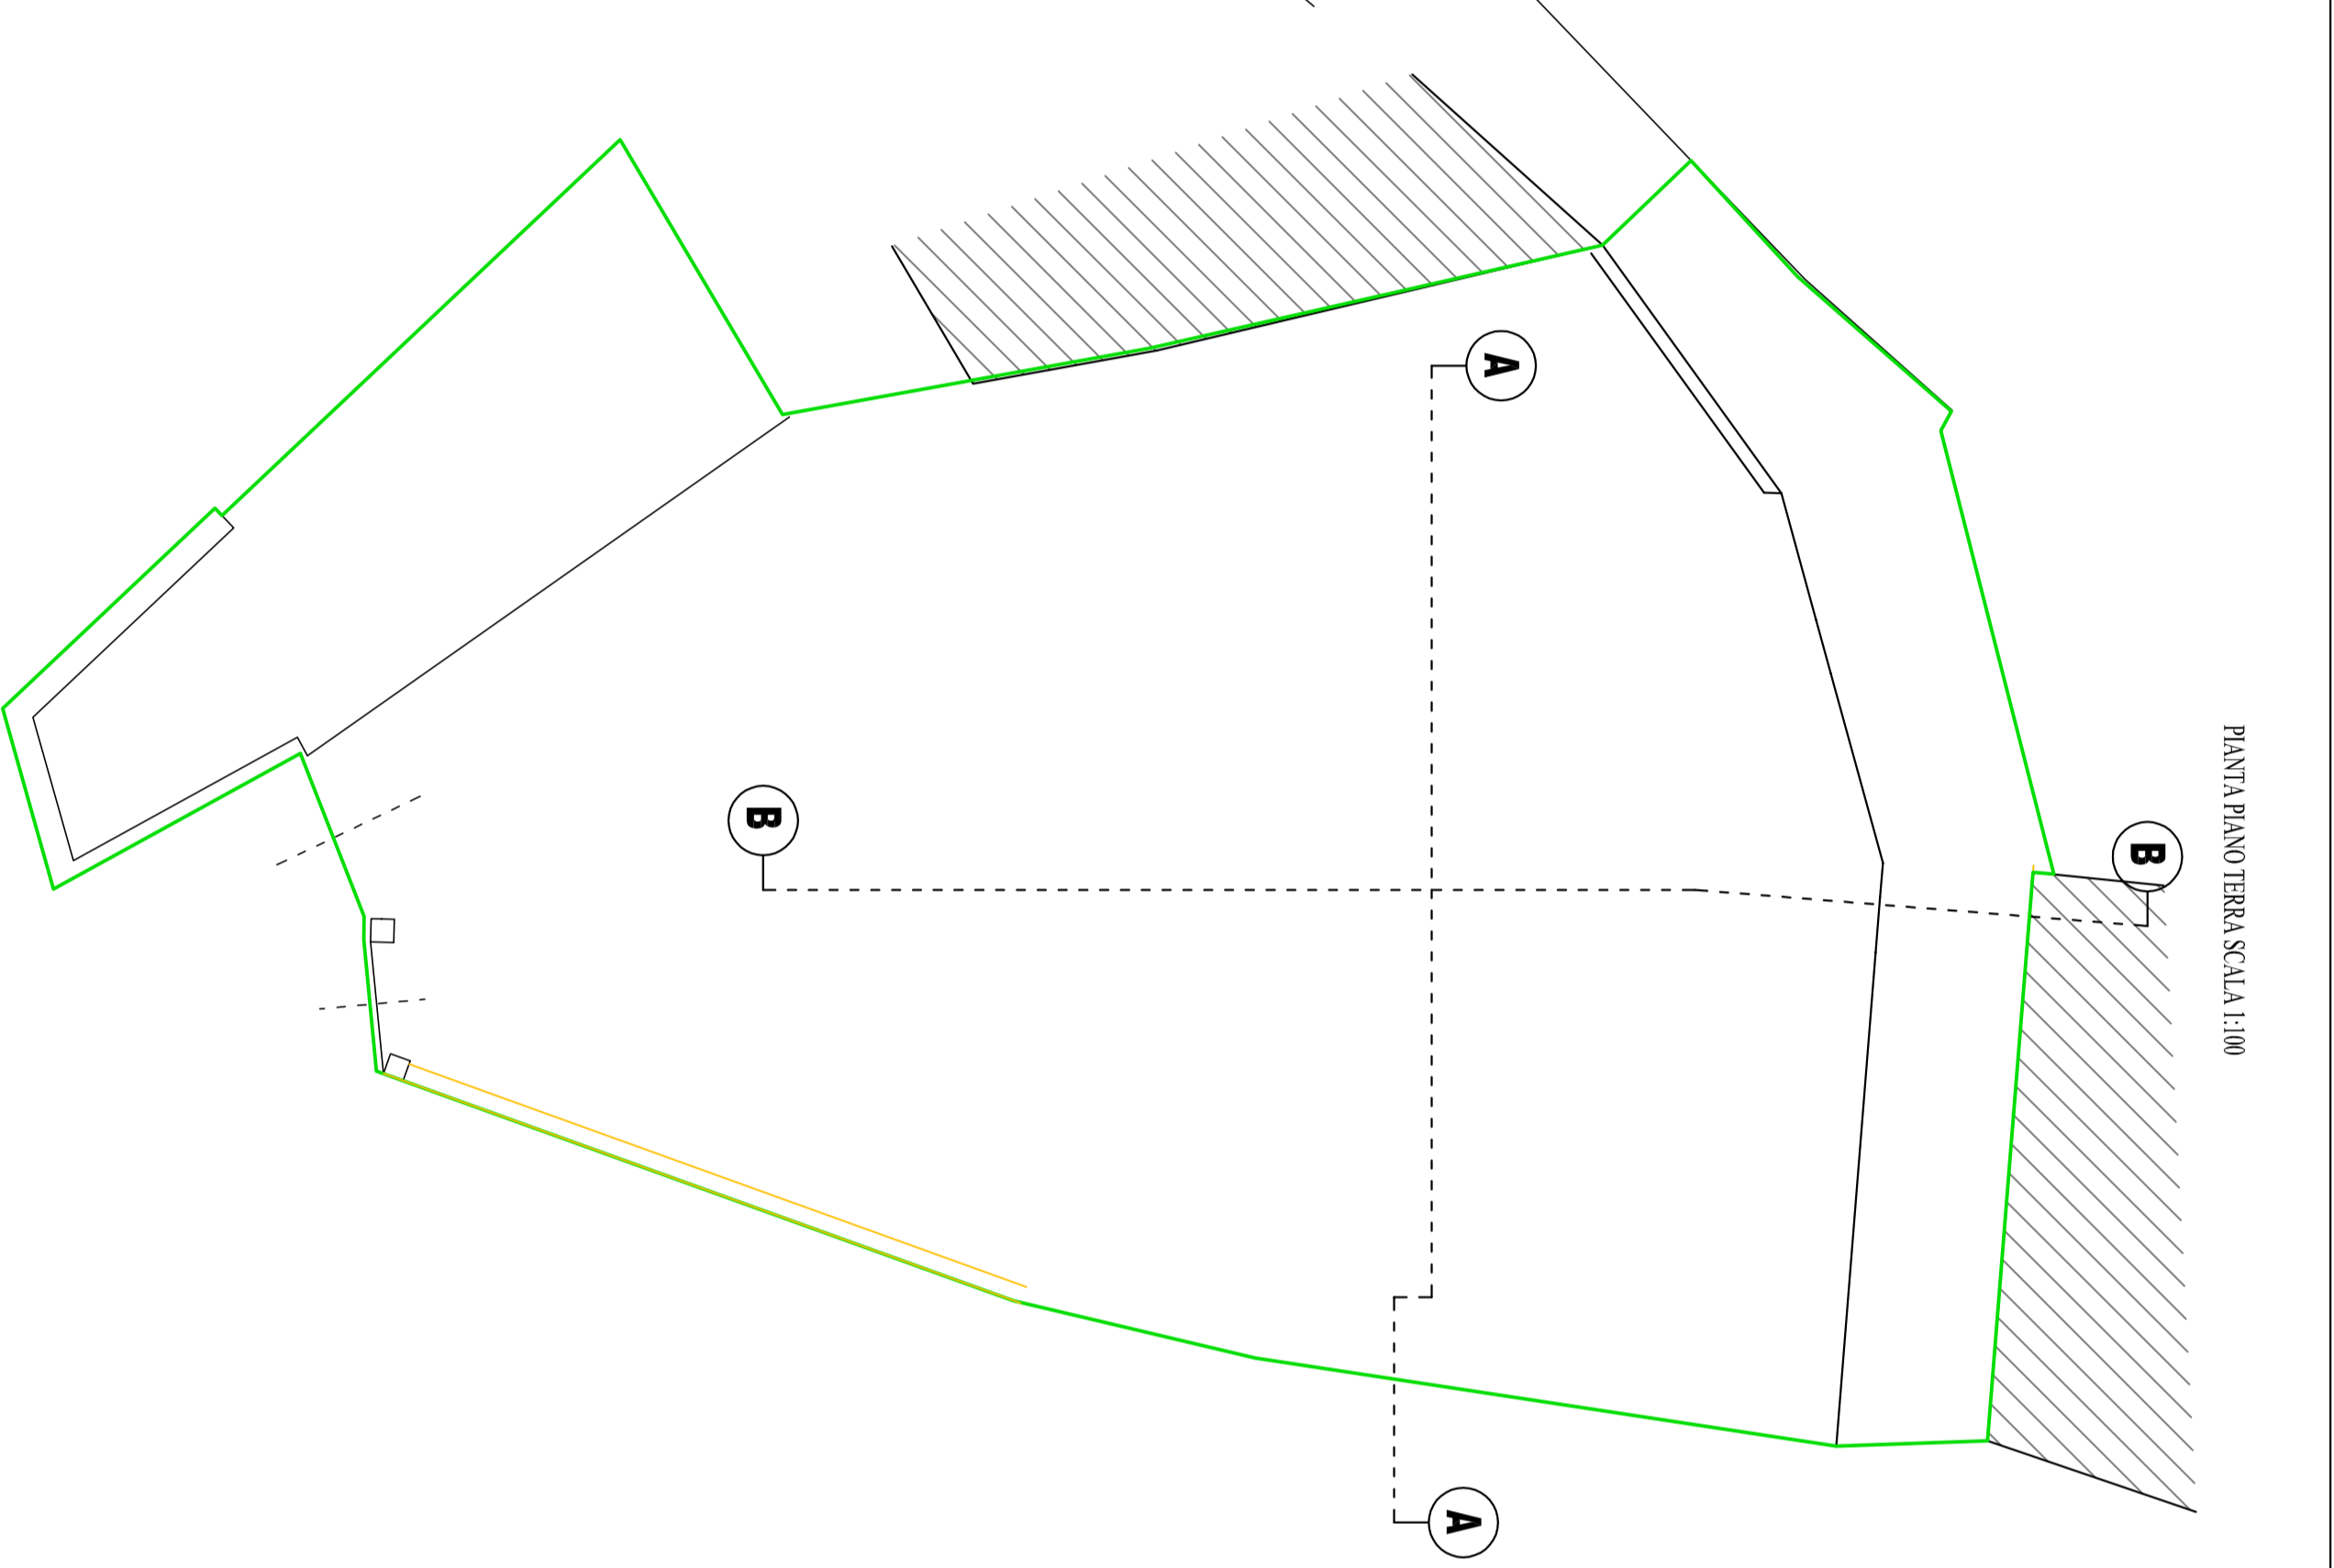


SEZIONE AA SCALA 1:100

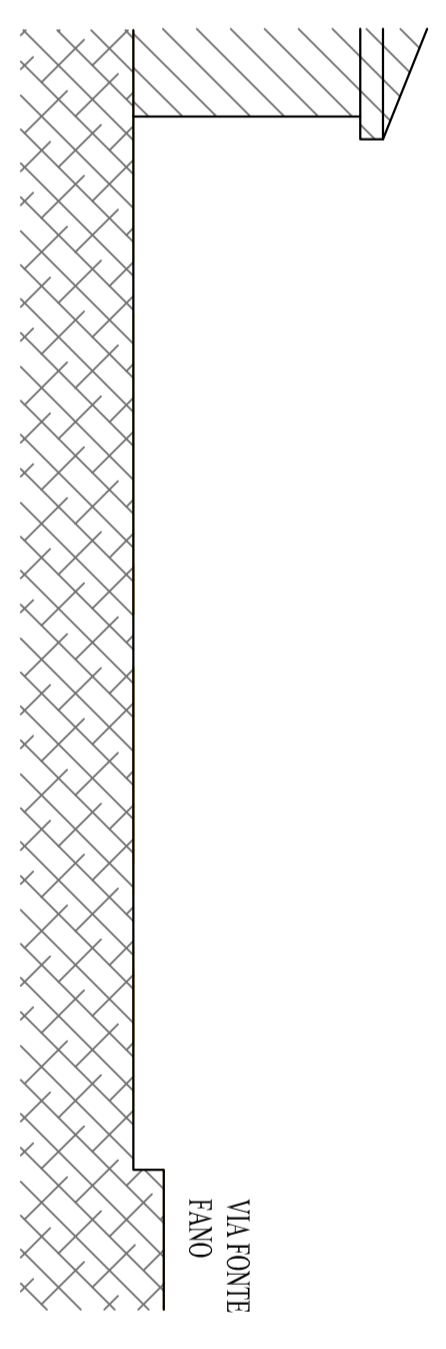


SEZIONE BB SCALA 1:100

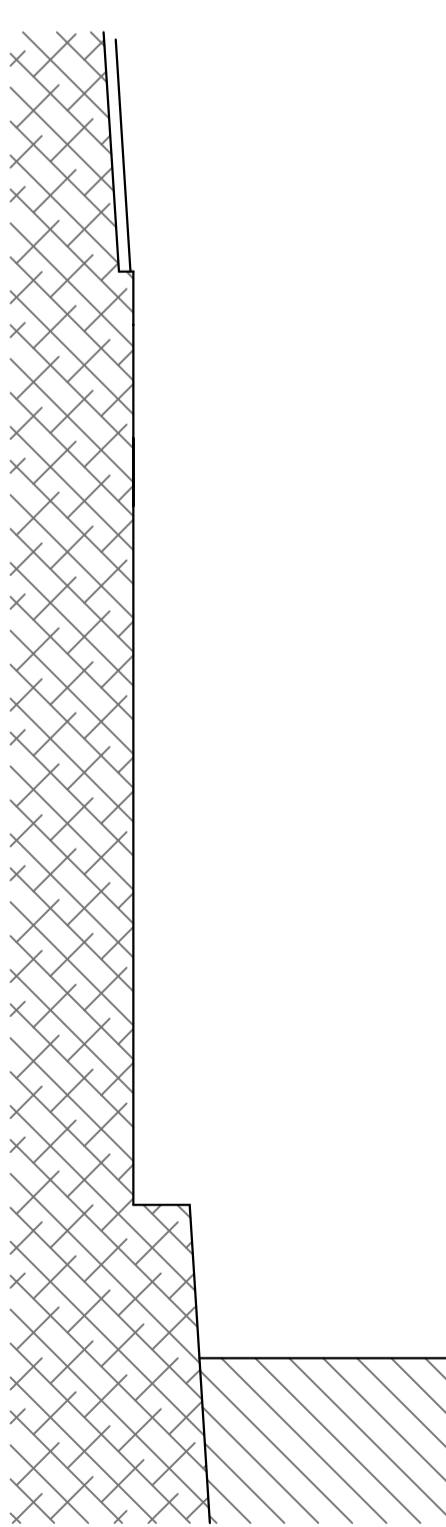


PROSPETTO SUD SCALA 1:100

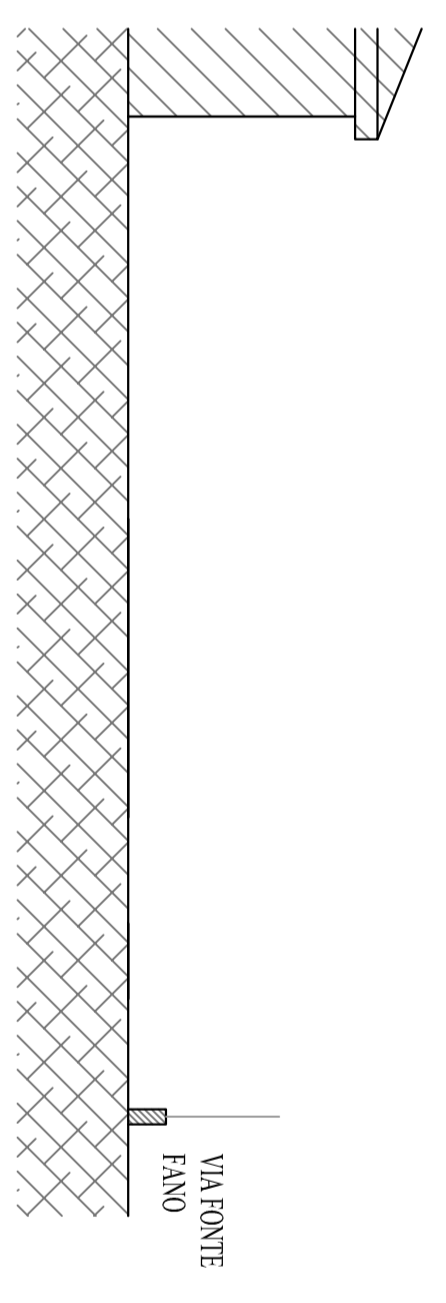

PROSPETTO OVEST SCALA 1:100

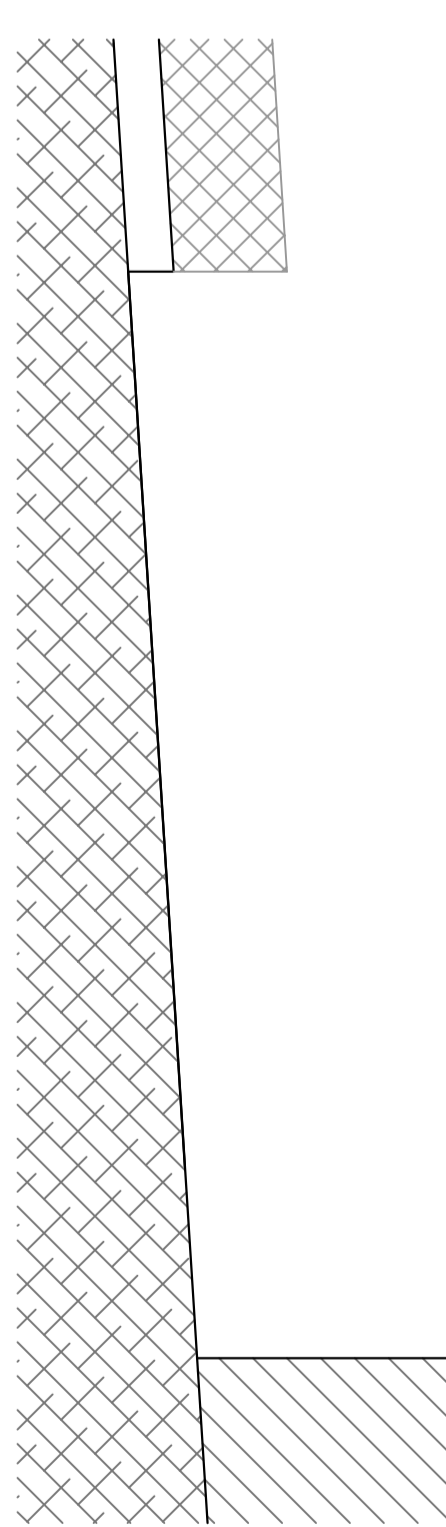

PROSPETTO OVEST SCALA 1:100

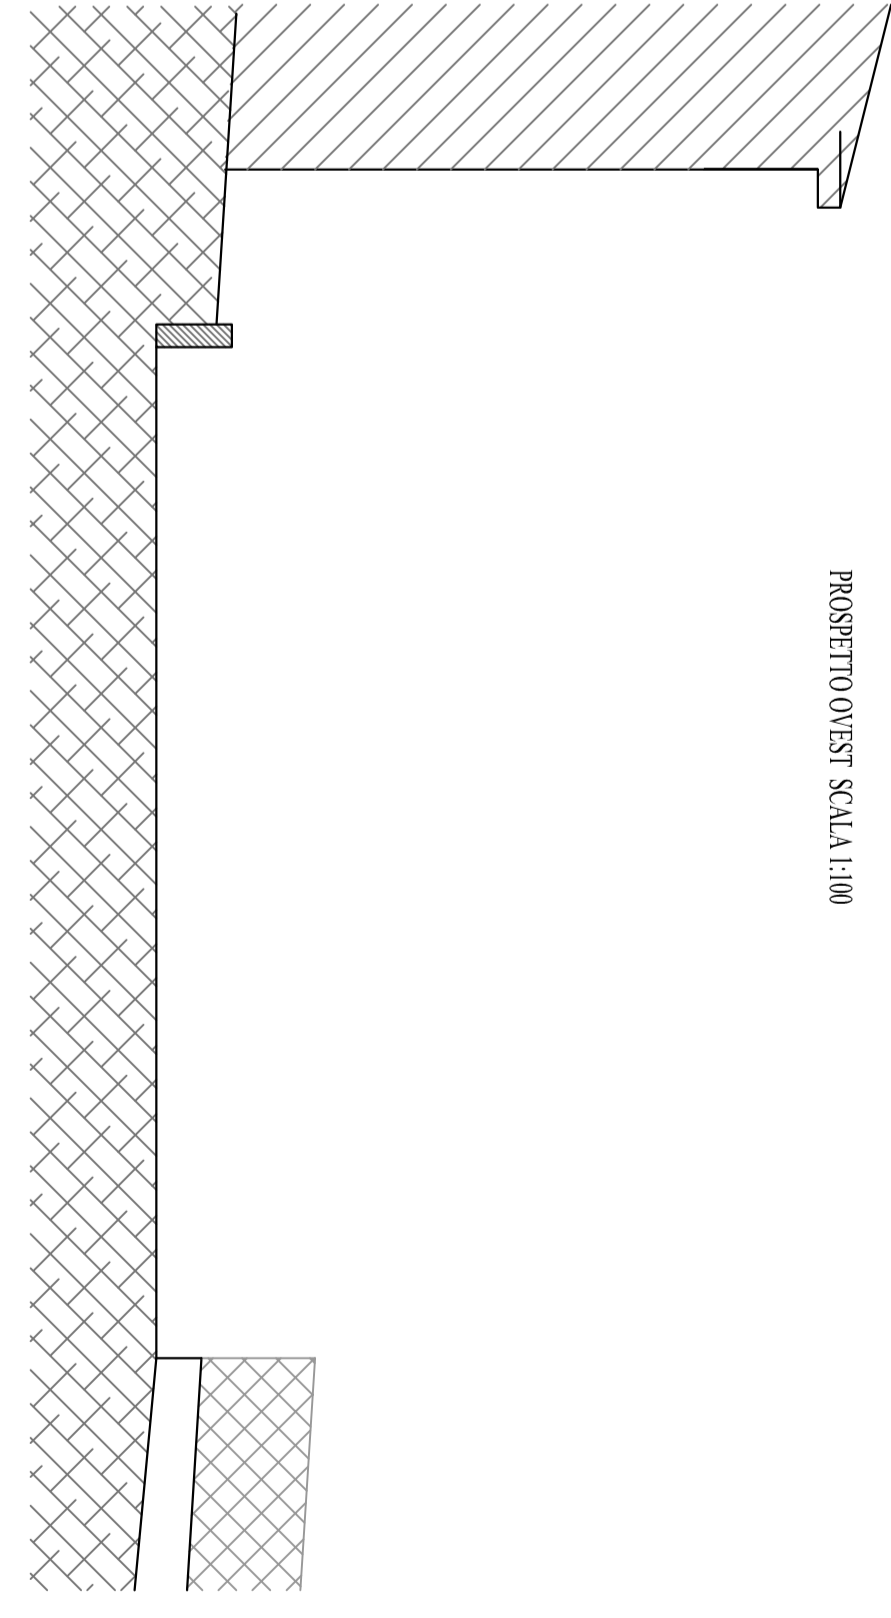

- LEGENDA
-  ESISTENTE
 -  DEMOLIZIONE
 -  AREA DI DEMOLIZIONE PROSPETTIVA