

PLANIMETRIA PUNTA DI RIPRESA FOTOGRAFICA

COMM. : Sig. CAMPLANI MARINO - Lumezzane

OGGETTO : DEMOLIZIONE FABBRICATO ESISTENTE IN VIA FONTE FANO LUMEZZANE


Data :27.10.2017

Dis.S.E.

TAV.

4

PLANIMETRIA GENERALE SCALA 1:200

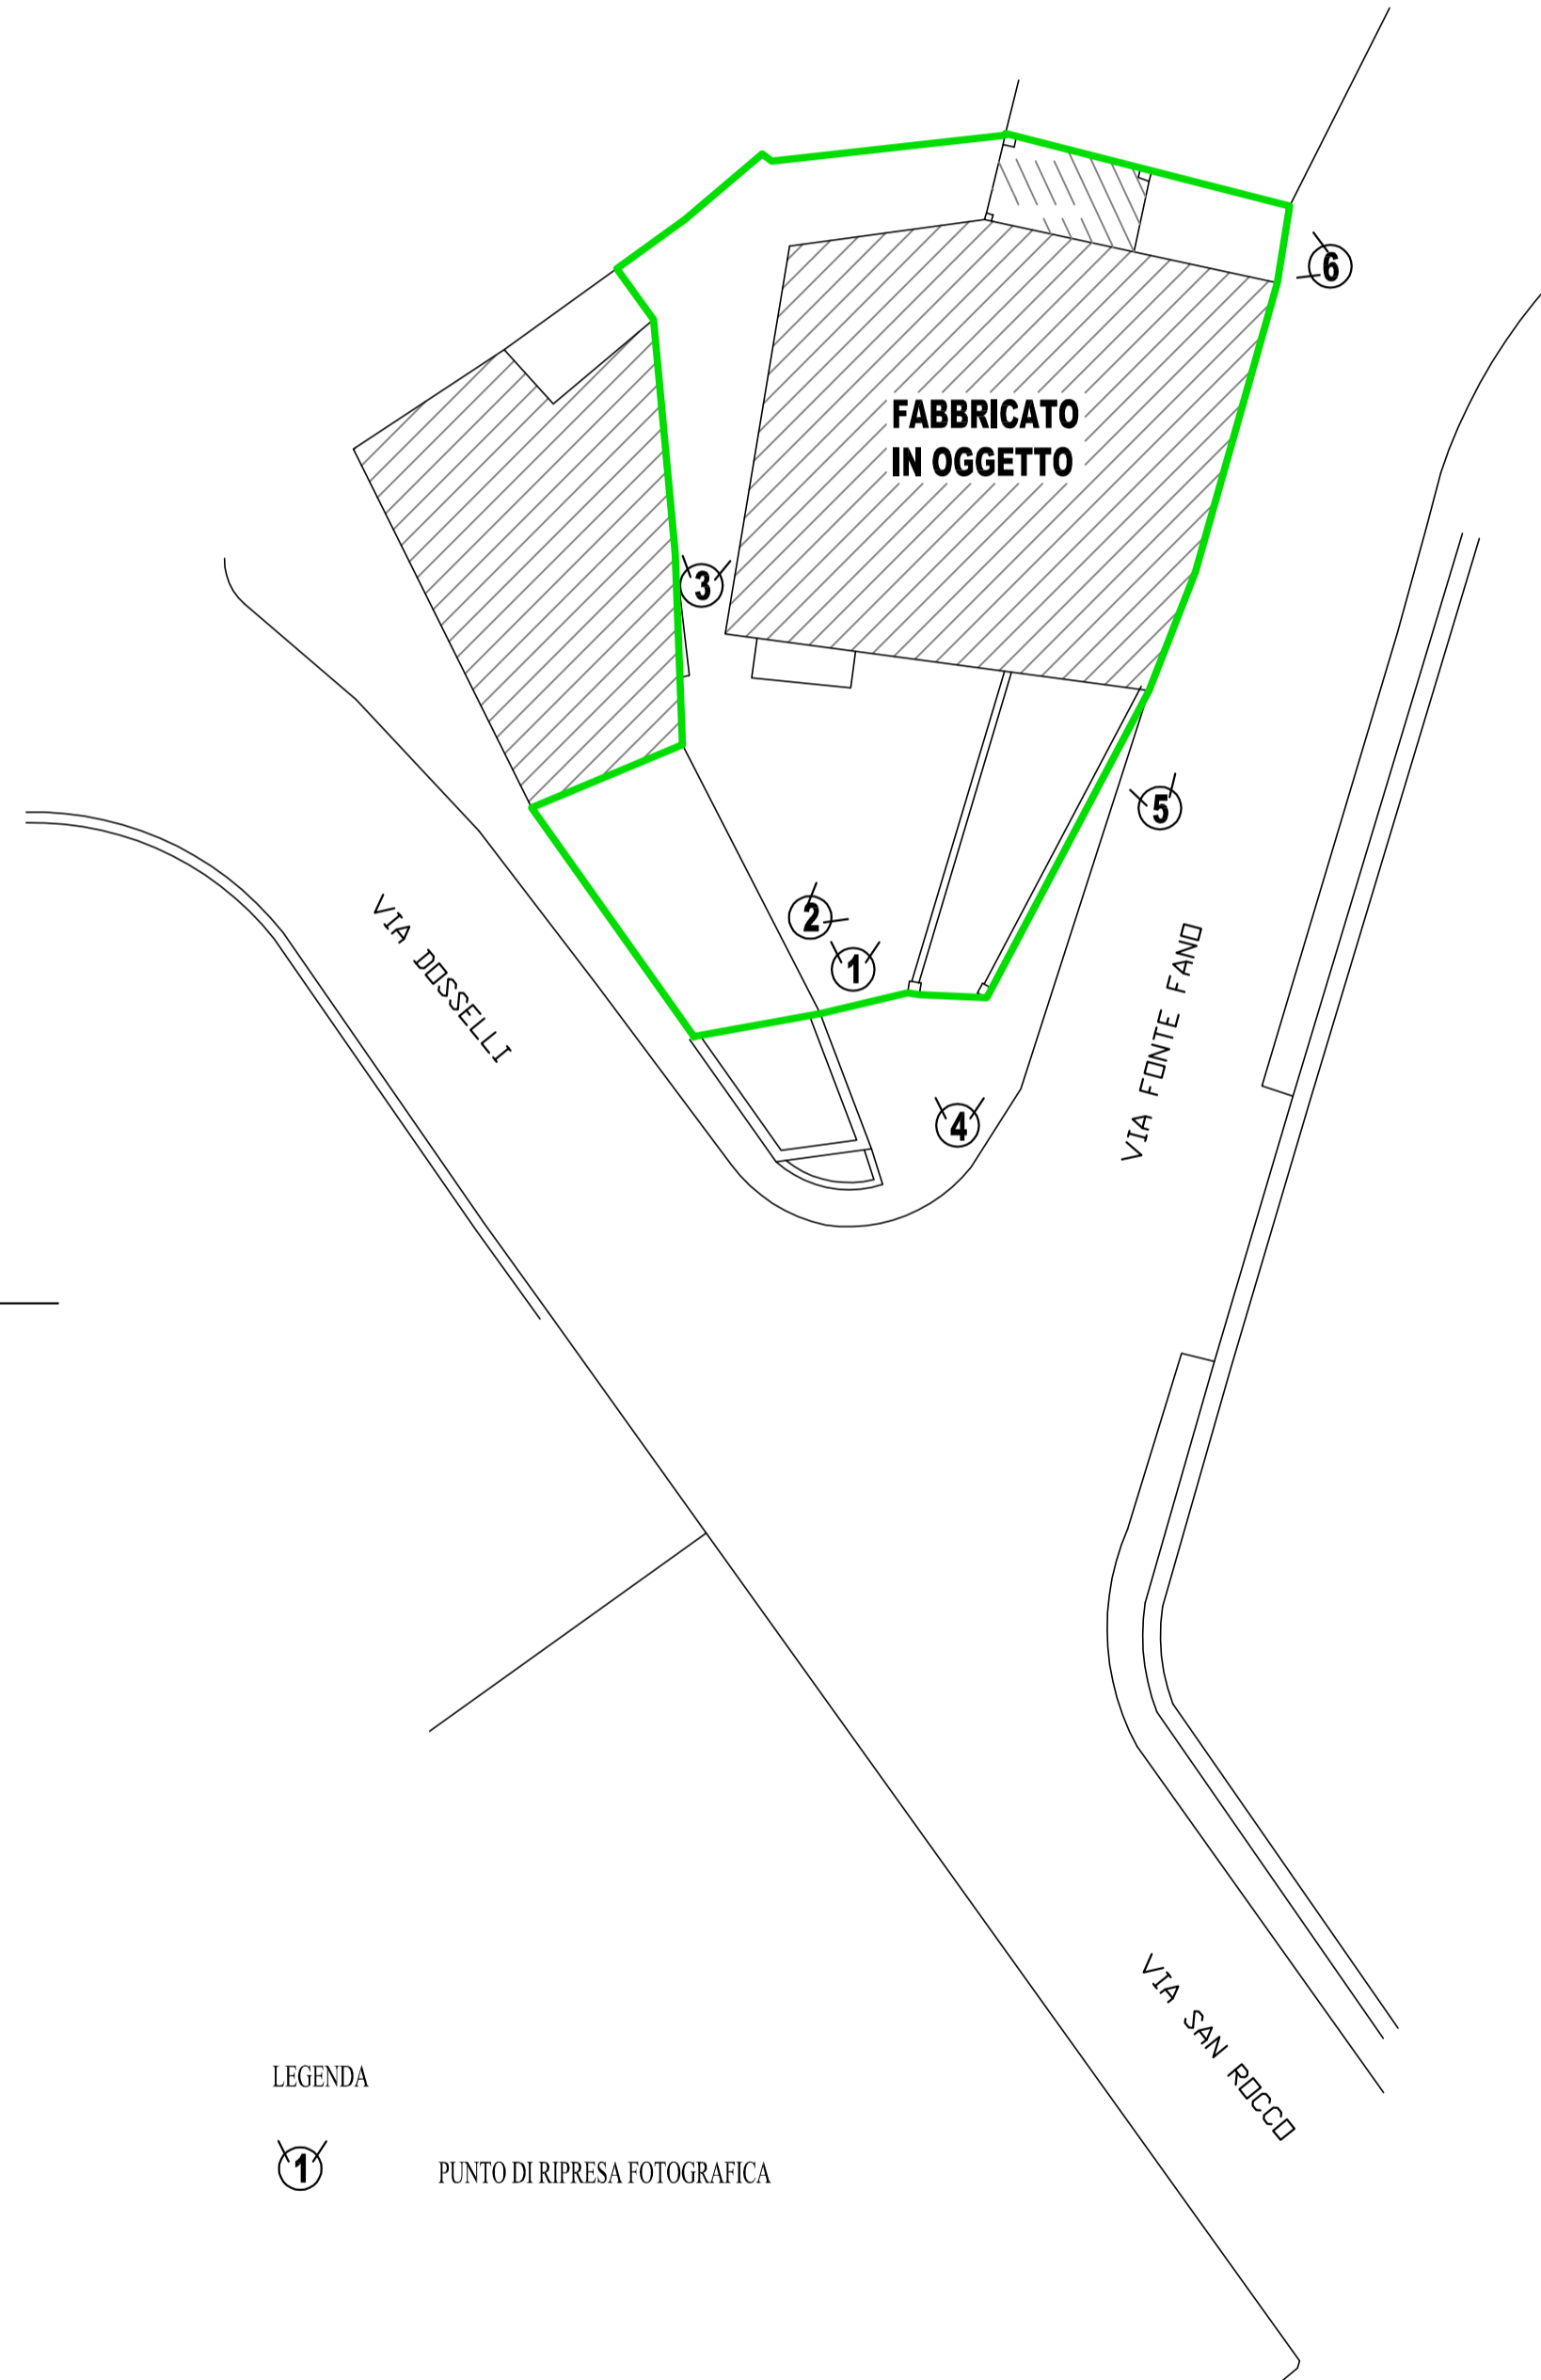

LEGENDA



PUNTO DI RIPRESA FOTOGRAFICA