COMUNE DI LUMEZZANE — PROVINCIA DI BRESCIA

VARIANTE PIANO ATTUATIVO

Studio Tecnico Associato
Turati geom. Paolo
Turati geom. Marco
Via Zanardelli 39 - Sarezzo
- Brescia -
Tel. 030-802980
Fax. 030-8900806
E-mail :info@studiotecnicoturati.it

COMMITTENTE: BONOMI ACCIAI SRL

Data FEBBRAIO 2018 | Scala 1:20/100

PLANIMETRIA OPERE URBANIZZAZIONE

Disegnatore

TAV. 4

\\server\Dati\CLIENTI\BONOMI ACCIAI\LUMEZZANE\AMPLIAMENTO 2017\PIANO ATTUATIVO\VARIANTE PER PARCHEGGI\VARIANTE PIANO ATTUATIVO PER PARCHEGGI.dwg

Questo disegno non può essere riprodotto, né utilizzato altrove, né ceduto a terzi in tutto o in parte senza il consenso scritto degli autori

I PROGETTISTI

I COMMITTENTI

- PLANIMETRIA CON OPERE DI URBANIZZAZIONE - - SCALA 1 : 100 -

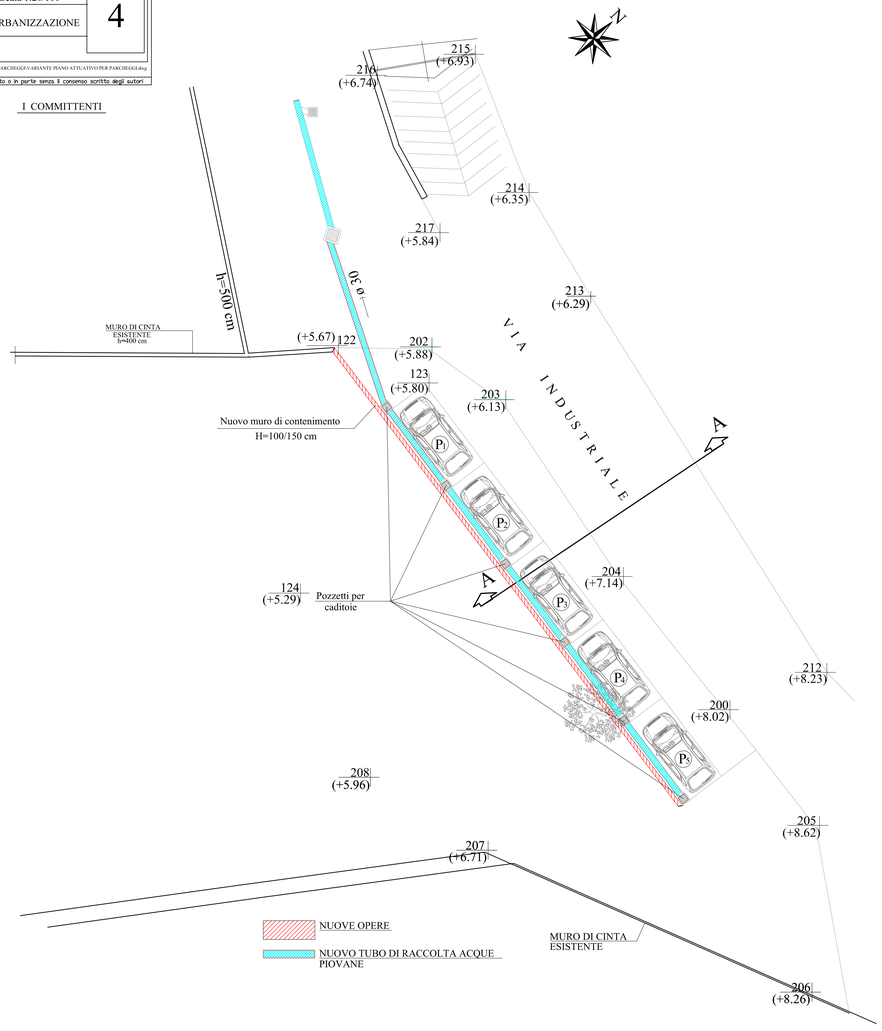

" PARTICOLARE A" MURETTO CONTENIMENTO
scala 1:20

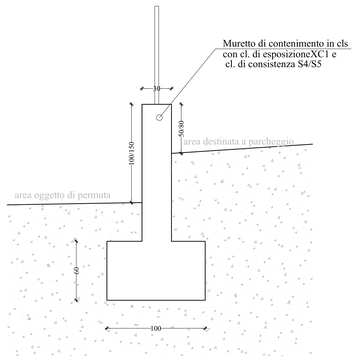

"PARTICOLARE B" FONDO STRADALE
scala 1:20

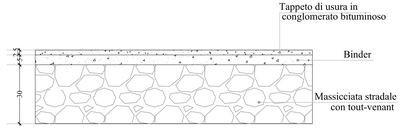

SEZIONE A - A
scala 1:100

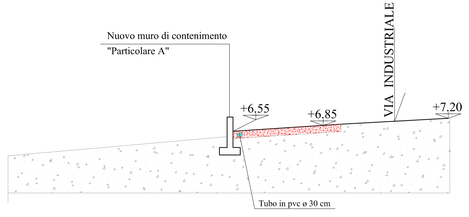

Fondo stradale del nuovo parcheggio pubblico

- PLANIMETRIA CON OPERE DI URBANIZZAZIONE - - SCALA 1 : 100 -

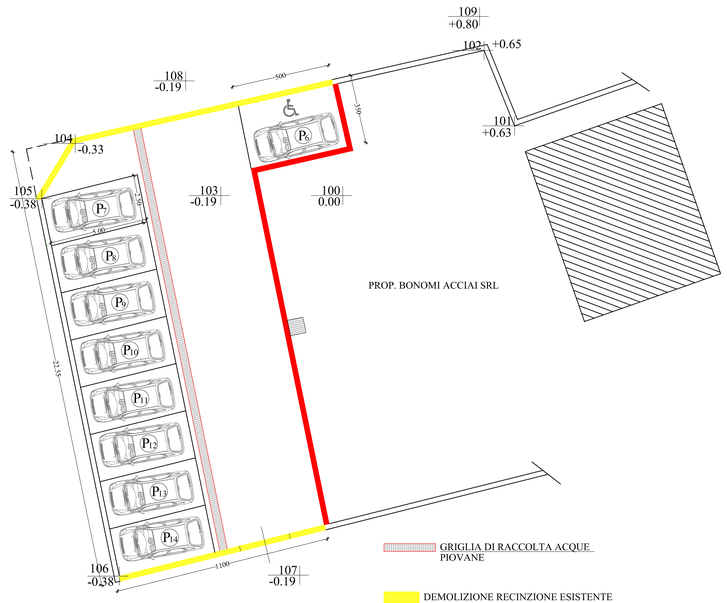
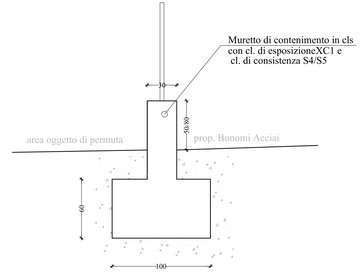
" PARTICOLARE C" MURETTO RECINZIONE
scala 1:20