


COMUNE DI LUMEZZANE		PROVINCIA DI BRESCIA	
VARIANTE PIANO ATTUATIVO			
Studio Tecnico Associato	COMMITTENTE: BONOMI ACCIAI SRL	TAV.	5
Turati geom. Paolo Turati geom. Marco Via Zanardelli, 39 - Sarezzo	Data FEBBRAIO 2018 Scala 1:1000/200		
- Brescia - Tel. 030-802980 Fax. 030-8900806 E-mail: info@studiotecnicoturati.it	PLANIMETRIE DI SOVRAPPORZIONE		
Disegnatore			

Il presente disegno non può essere riprodotto, né utilizzato altrove, né ceduto a terzi in tutto o in parte senza il consenso scritto degli autori.


I. PROGETTISTI

I. COMMITTENTI


OPERE E CESSIONI AUTORIZZATE E NON ESEGUITE

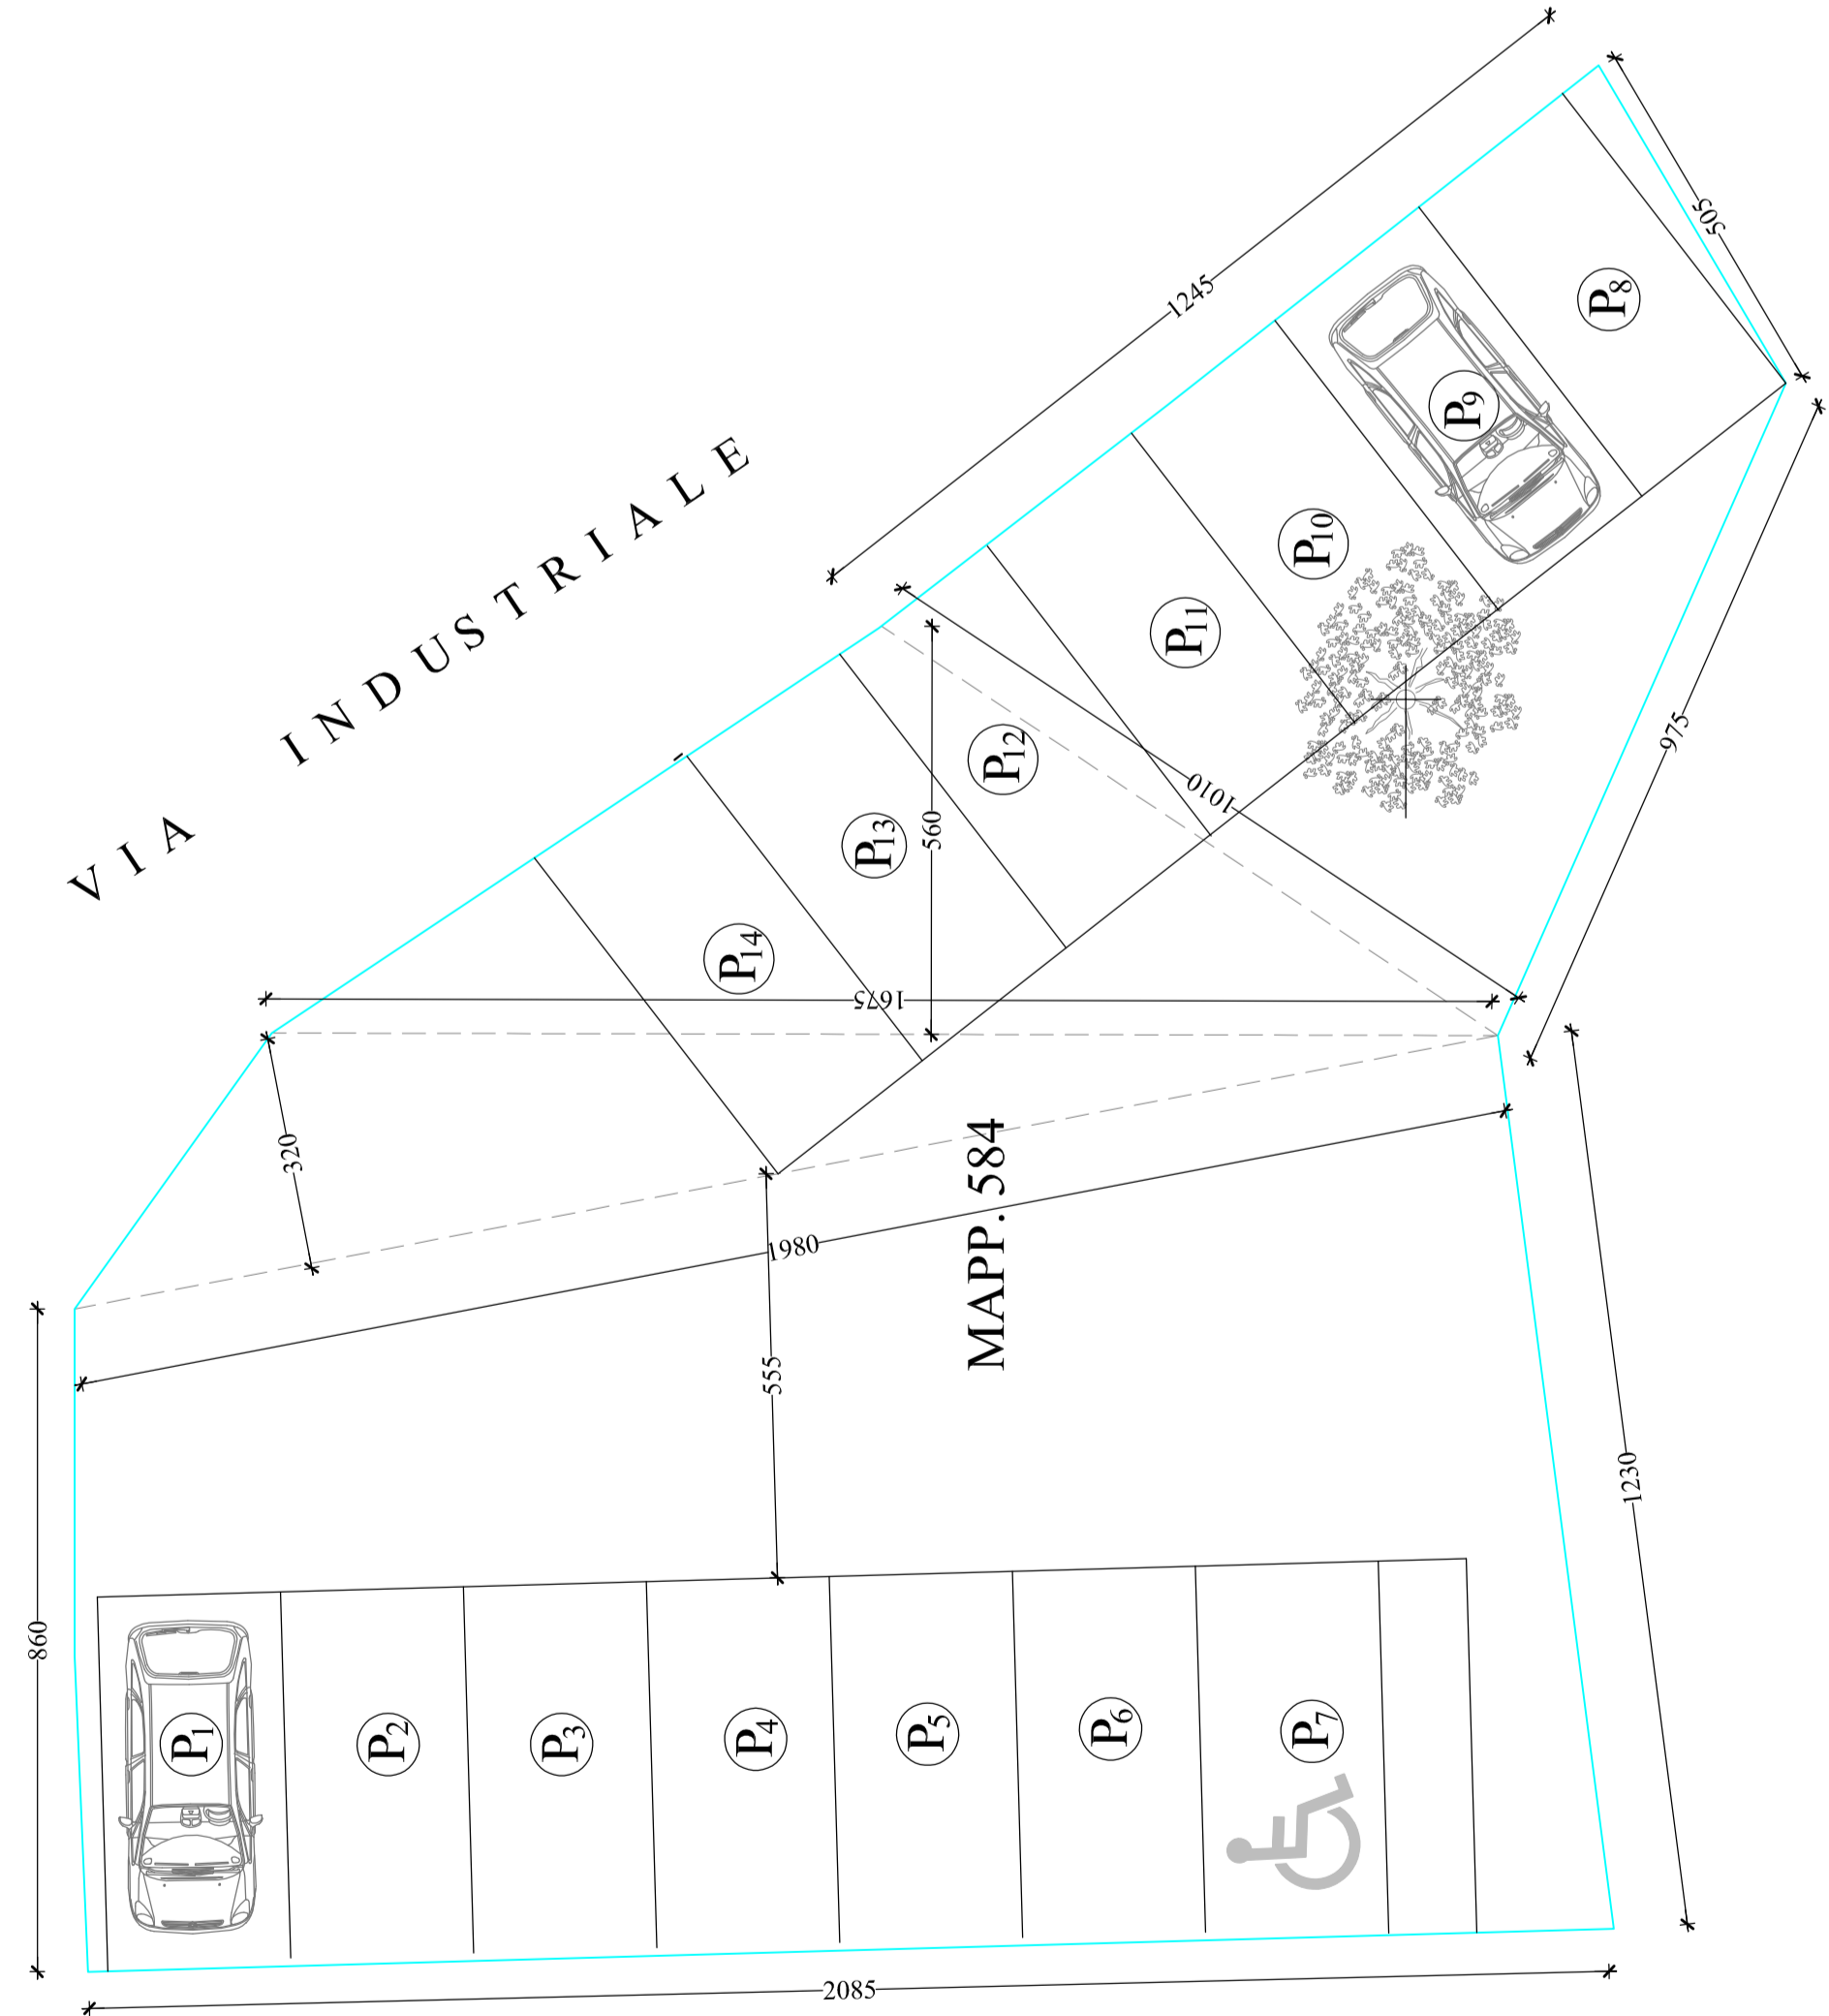

OPERE E CESSIONI DI VARIANTE

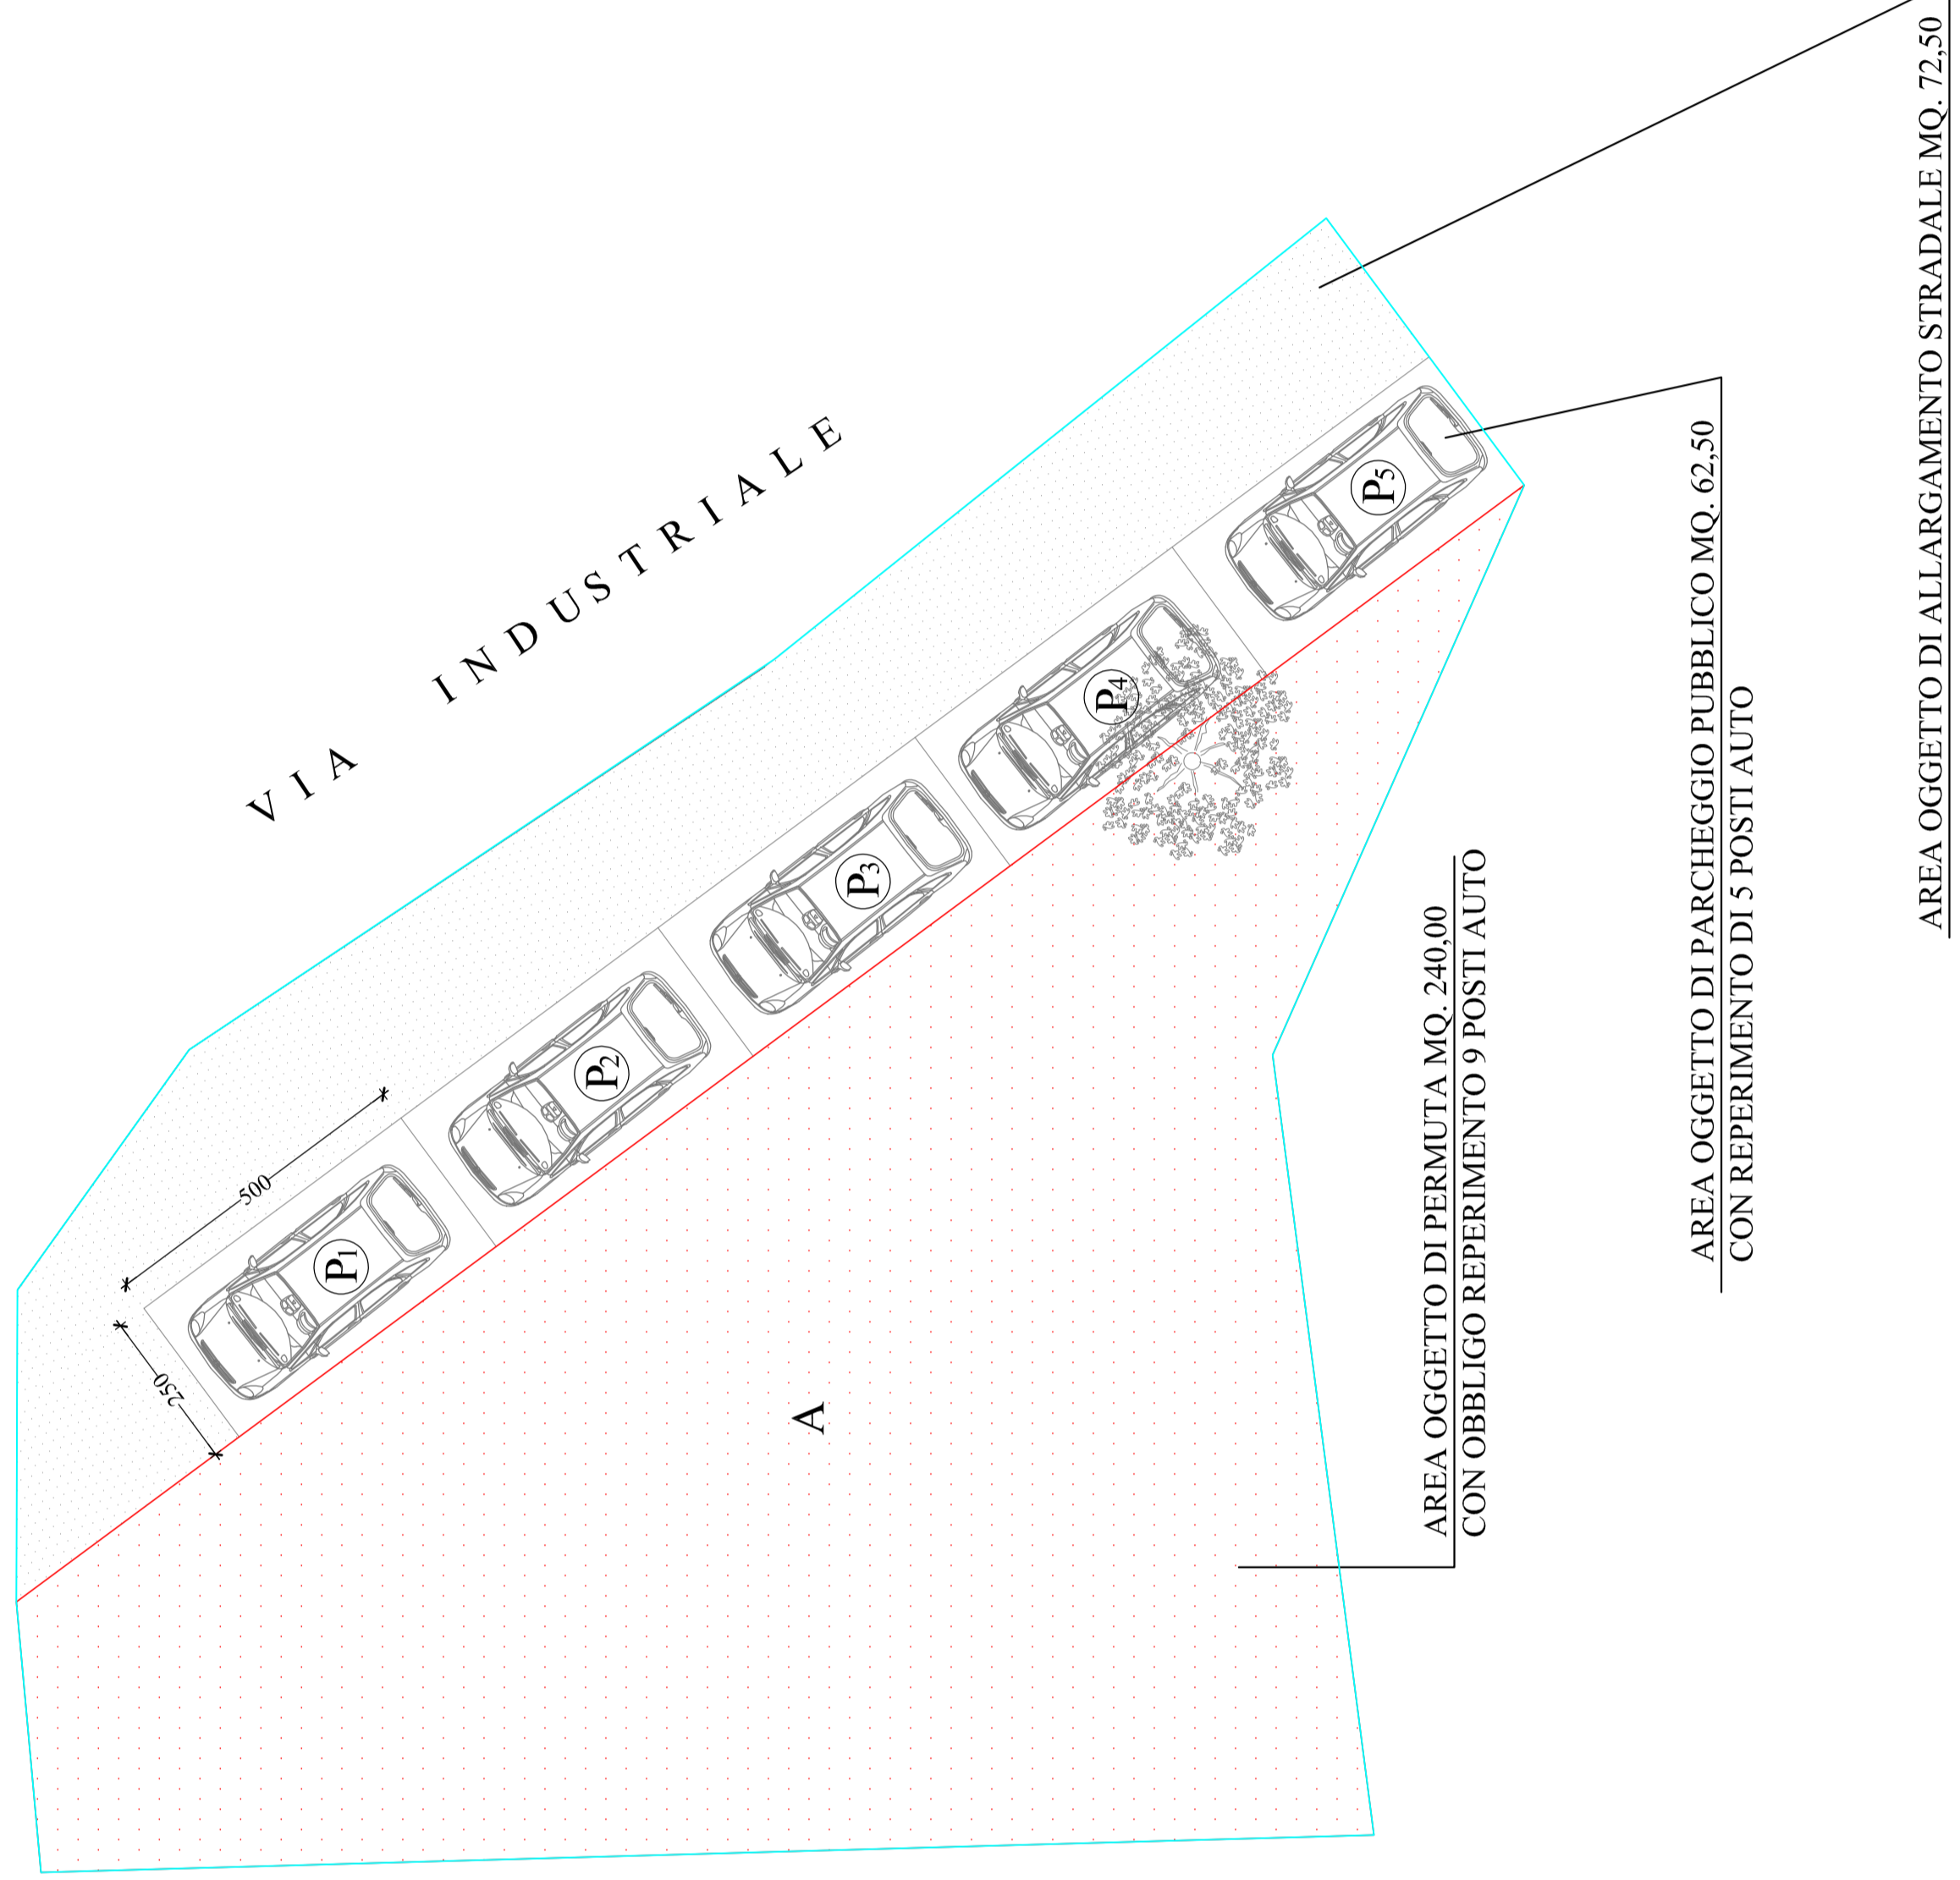

OPERE E CESSIONI DI VARIANTE

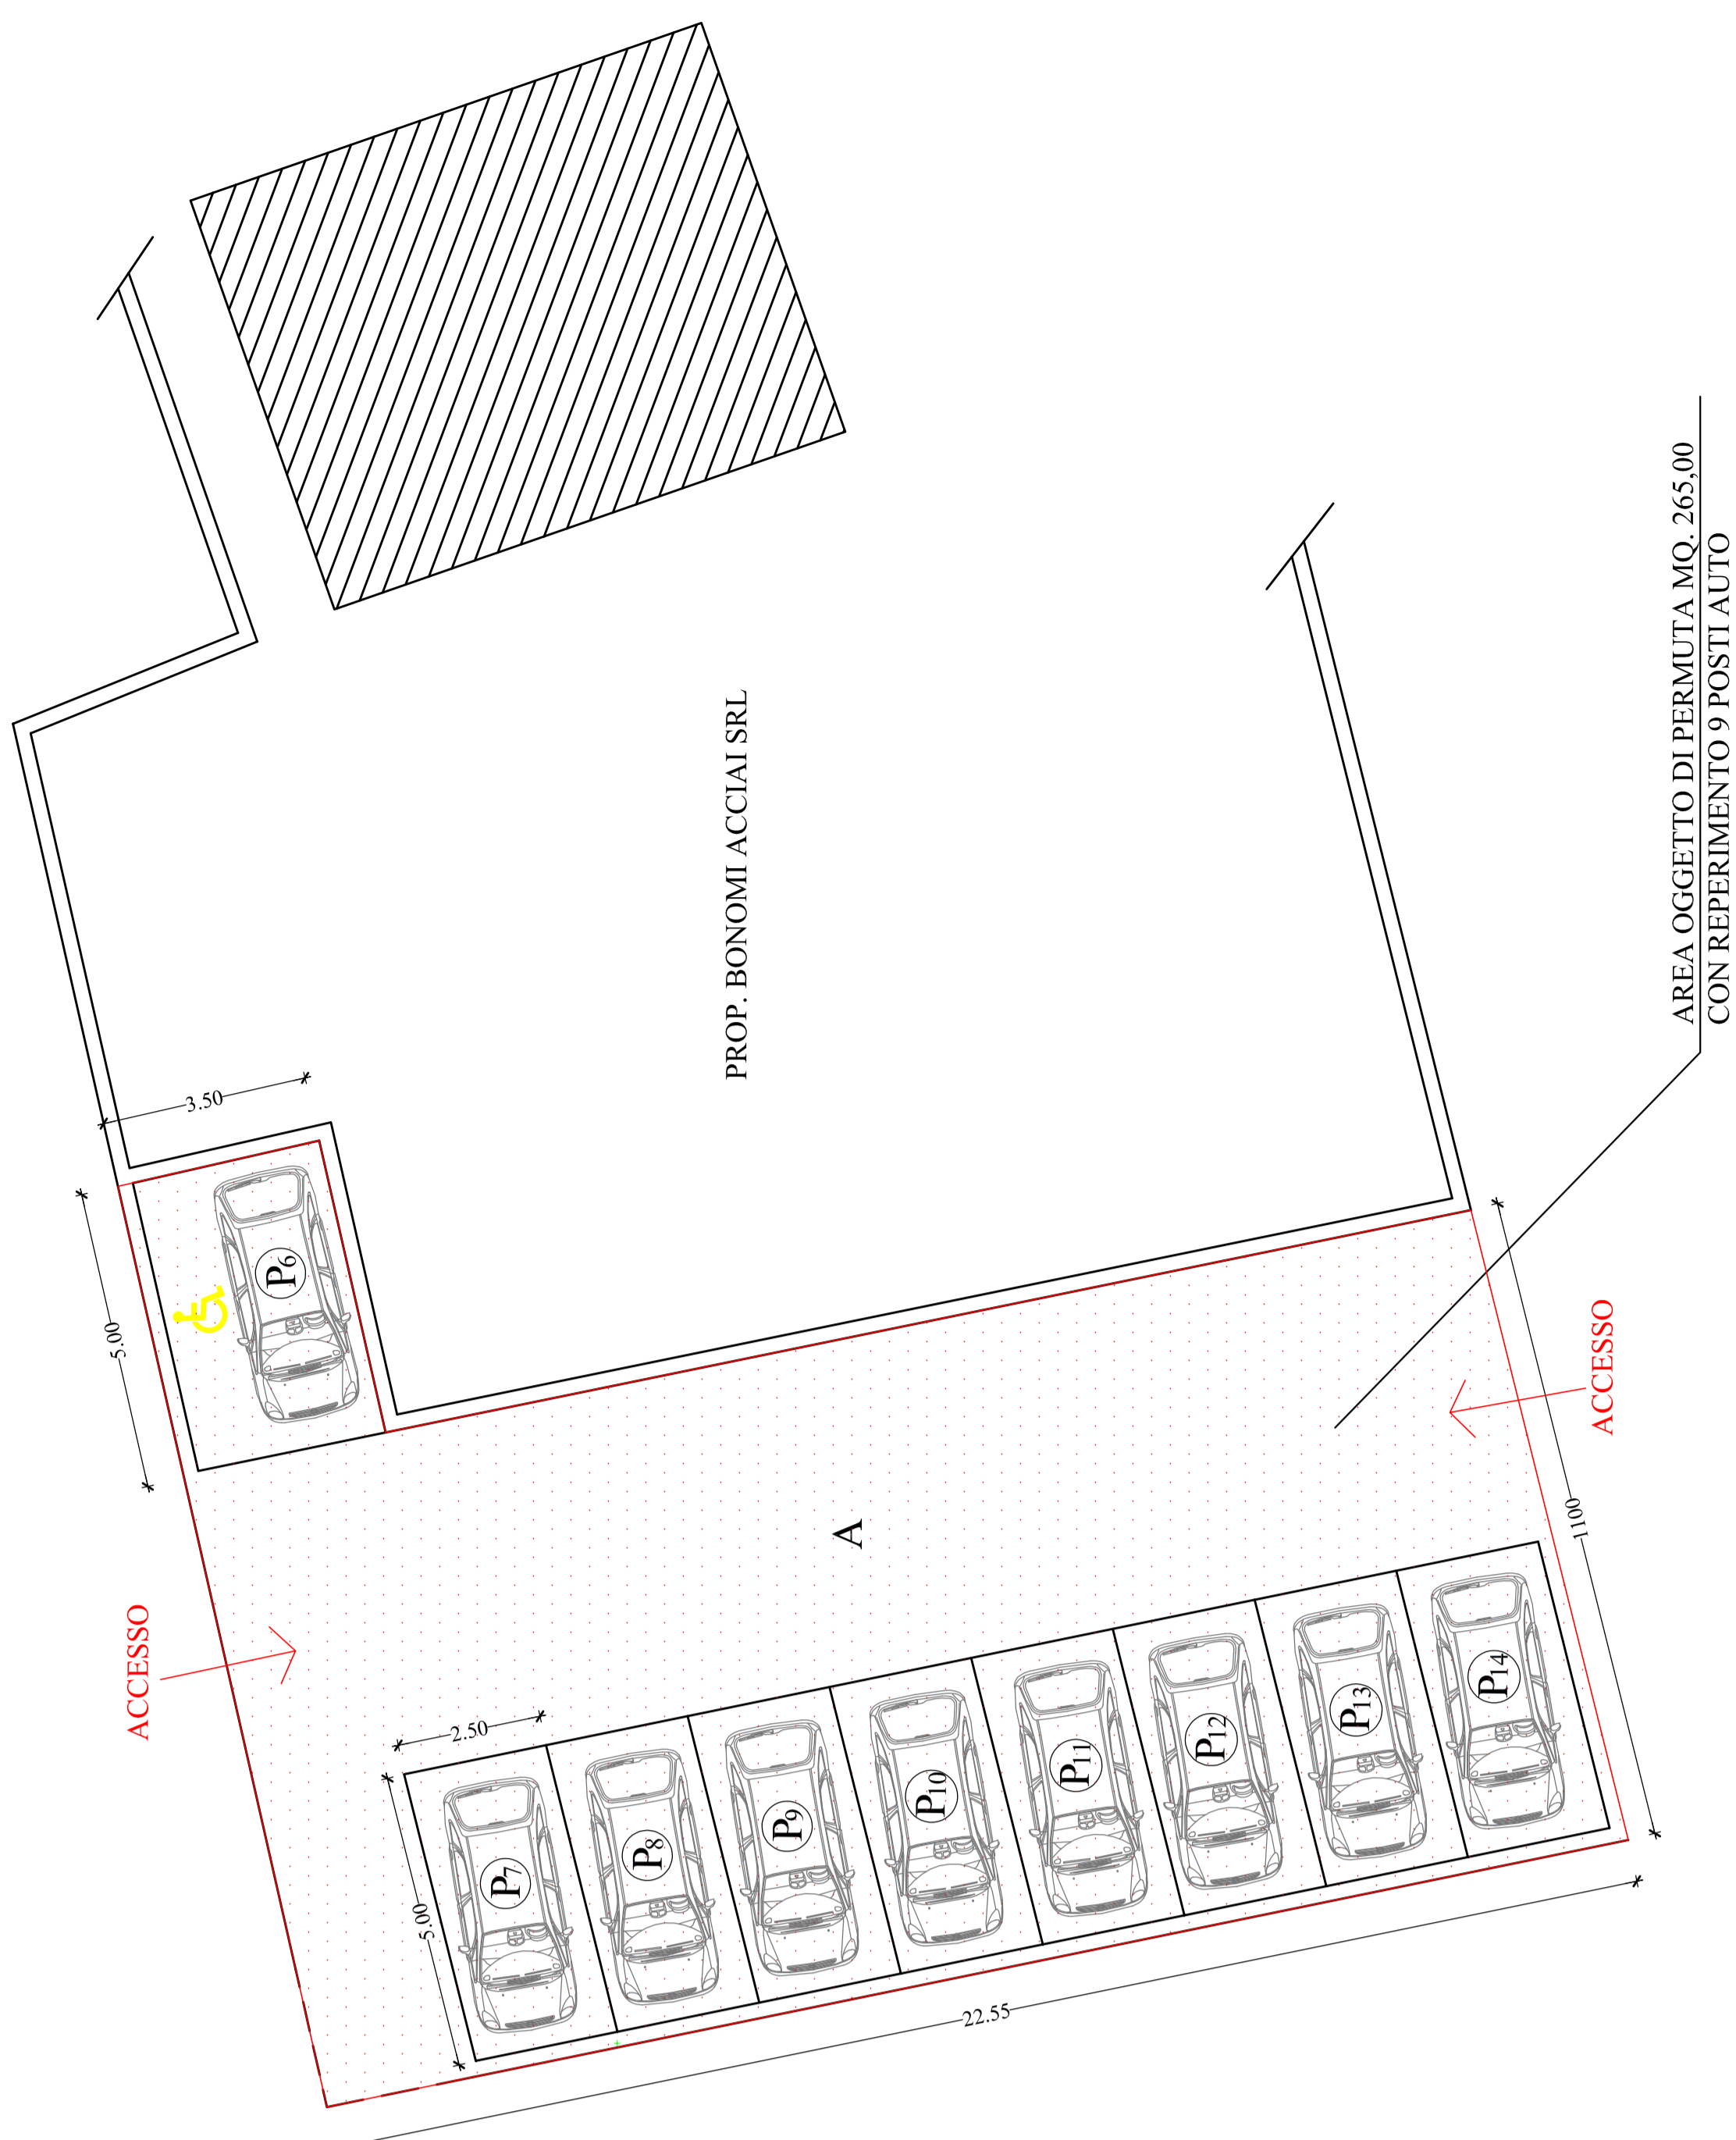

AREE OGGETTO DI PERMUTA
BONOMI ACCIAI/COMUNE DI LUMEZZANE

