Studio Tecnico Associato
Facchinetti
VIA V. MONTINI N° 253 LUMEZZANE S.S. (BS) cap 25065
email: info@studiotecnicofacchinetti.it p.iva e c.f. 03703490981
telefono 030.8922189 mobile 335.6082053

COMMITTENTE

Ditta OMP TEA S.p.A.
Sig.ra GAIONI GIUSEPPINA

OGGETTO

Comune di Lumezzane (BS)
PIANO ATTUATIVO DI RECUPERO VIA XI FEBBRAIO

PARTICOLARE

PLANIMETRIA GENERALE
PIANTE DELLO STATO DI FATTO
PIANTE DI PROGETTO
PIANTE DI COMPARAZIONE

TAVOLA N. 1
PRATICA N.
SCALA 1/200 1/100

TIMBRO PROGETTISTA	TIMBRO DIRETTORE DEI LAVORI	DATA 23-07-2018
		Modifica 28-08-2018
		Modifica
		Modifica
		DISEGNATORE Facchinetti Team. Paola

PROGETTAZIONI CIVILI E INDUSTRIALI - DIREZIONE LAVORI - PREVENTIVI - PERIZIE - RILIEVI TOPOGRAFICI - PRATICHE CATASTALI - ATTESTATI PRESTAZIONI ENERGETICHE
LA PROPRIETA' DI QUESTO ELABORATO GRAFICO E' RISERVATA. A TERMINE DI LEGGE NE E' VIETATA LA RIPRODUZIONE ANCHE PARZIALE SENZA LA NOSTRA AUTORIZZAZIONE

PLANIMETRIA scala 1/200

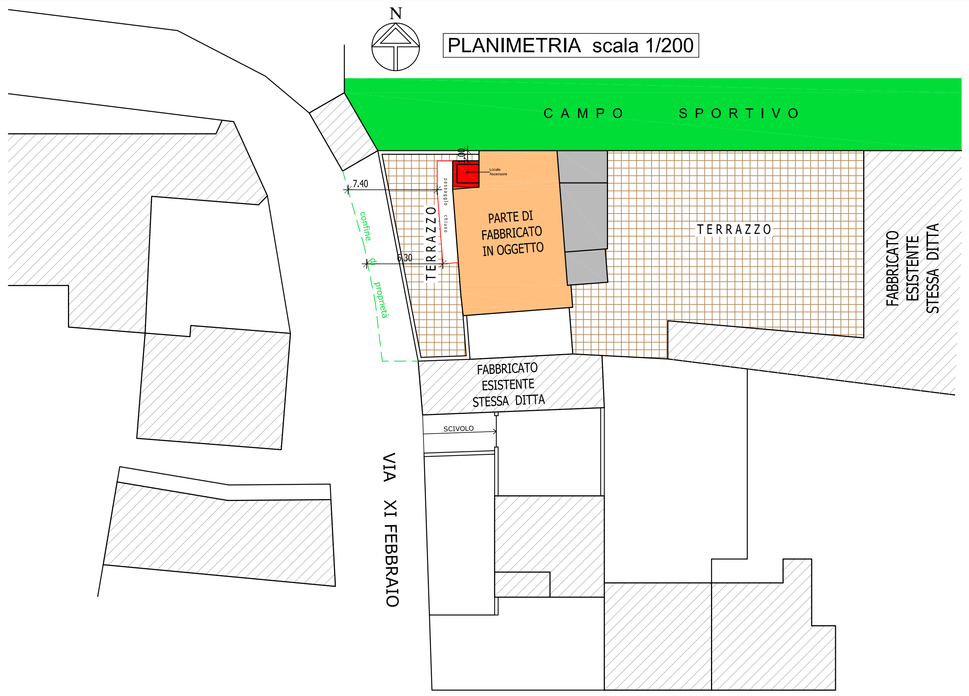

PIANTA PIANO SOTTOTETTO scala 1/100

Stato di Fatto

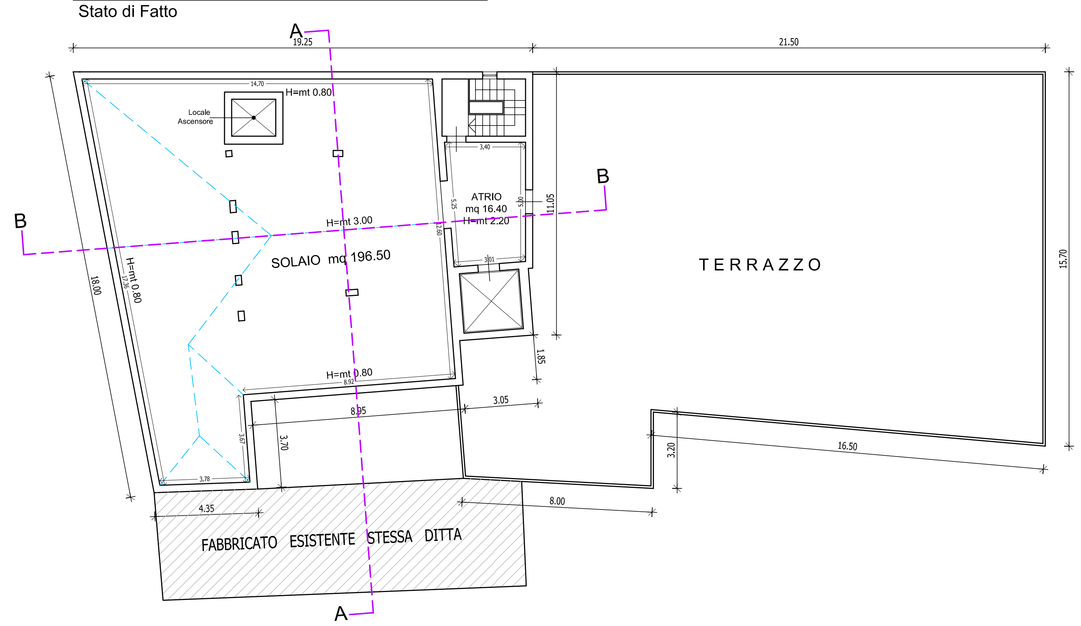

PIANTA COPERTURA scala 1/100

Progetto

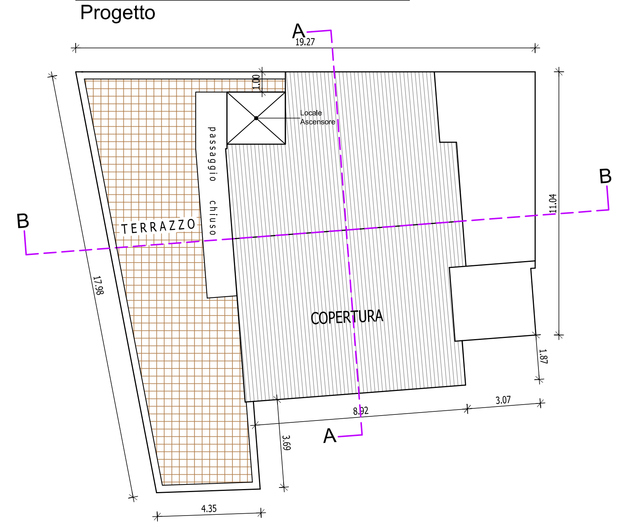

PIANTA PIANO SOTTOTETTO scala 1/100

Progetto

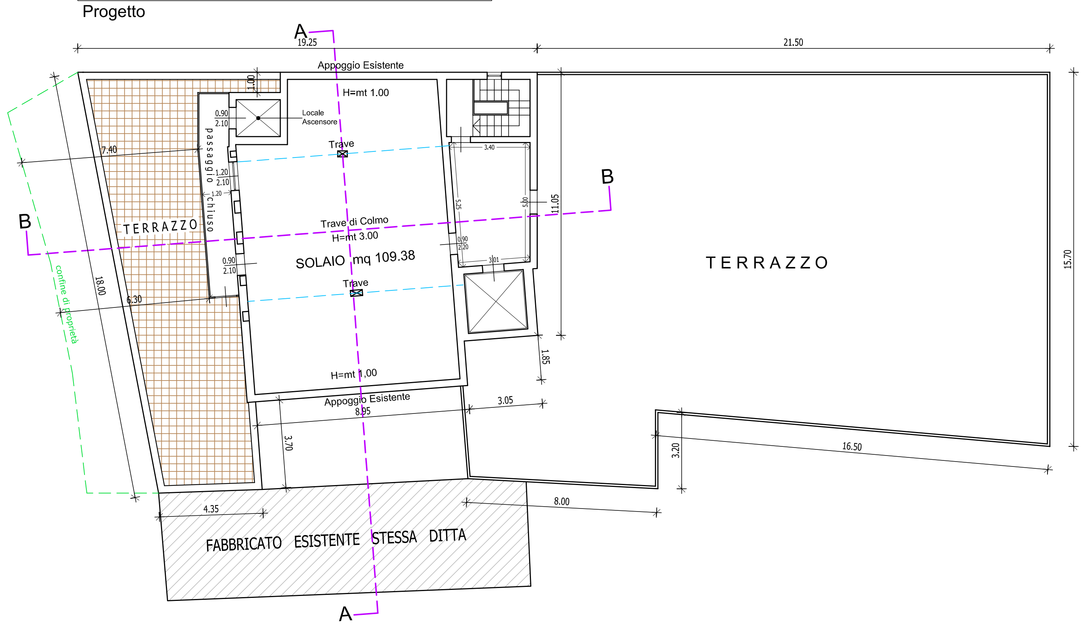

PIANTA PIANO SOTTOTETTO scala 1/100

Comparazione

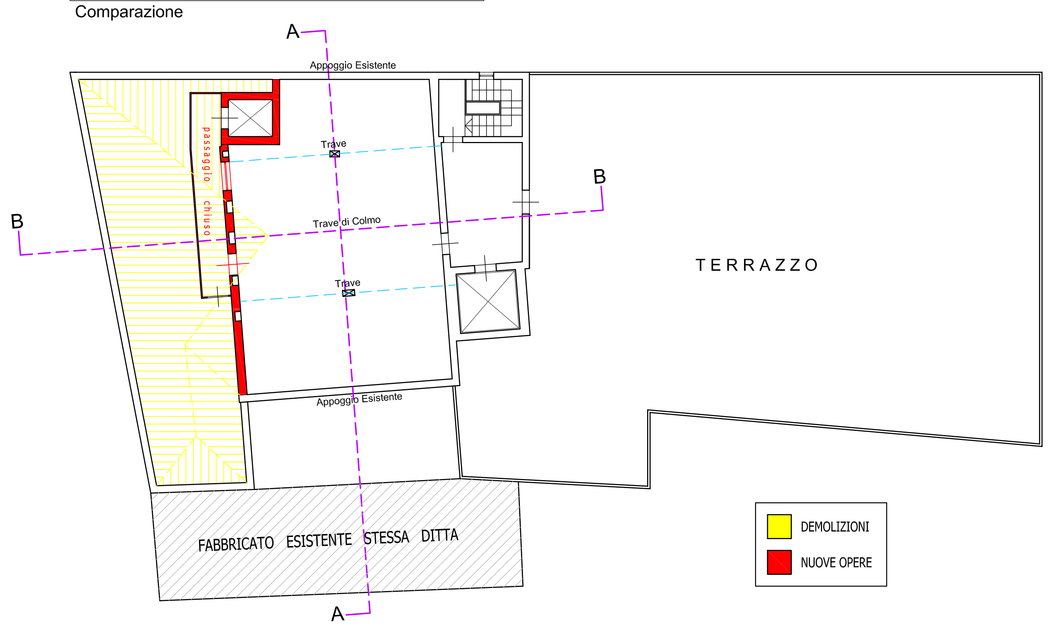

PIANTA COPERTURA scala 1/100

Stato di Fatto

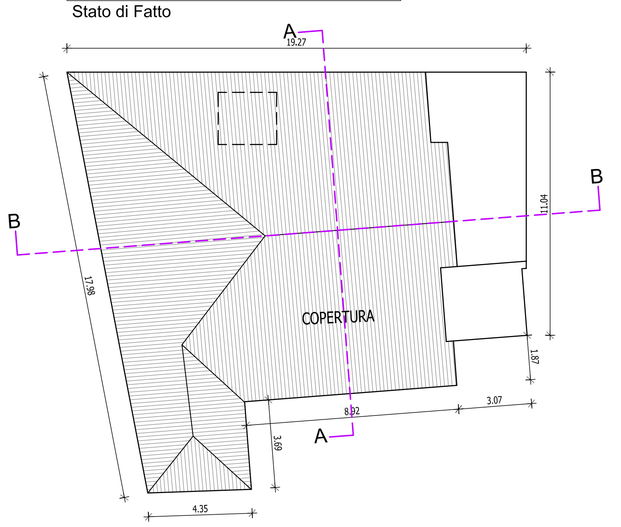

PIANTA COPERTURA scala 1/100
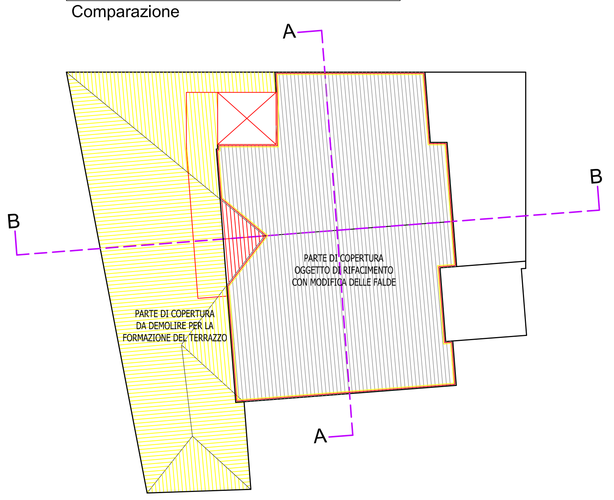
Comparazione