

 Studio Tecnico Associato Pacchietti <small>VIA V. MONTINI N° 263 LUMEZZANE S.S. (BS) cap 25045 email: info@pacchiettiassociato.it p. via c.f. 07703400961 telefono 030/5751111 fax 030/5751110</small>	
COMMITTENTE Ditta OMP TEA S.p.A. Sig.ra GAIONI GIUSEPPINA	
OGGETTO Comune di Lumezzane (BS) PIANO ATTUATIVO DI RECUPERO VIA XI FEBBRAIO	
PARTICOLARE PROSPETTI DELLO STATO DI FATTO PROSPETTI DI PROGETTO PROSPETTI DI COMPARAZIONE	TAVOLA N° 2 TECNICA N° SCALA 1/100 TIPOLOGIA PROGETTISTICA TIPOLOGIA INTERVENTO DEL LAVORO DATA 23/07/2018 Modifica Modifica Modifica Modifica DISCIPLINARE
<small>PROSPETTI DELLO STATO DI FATTO: REALIZZAZIONE IN BASE ALLO STATO DI FATTO. PROSPETTI DI PROGETTO: REALIZZAZIONE IN BASE ALLO STATO DI FATTO. PROSPETTI DI COMPARAZIONE: REALIZZAZIONE IN BASE ALLO STATO DI FATTO.</small>	


PROSPETTO OVEST scala 1/100
Stato di fatto


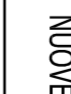


PROSPETTO OVEST scala 1/100
Progetto

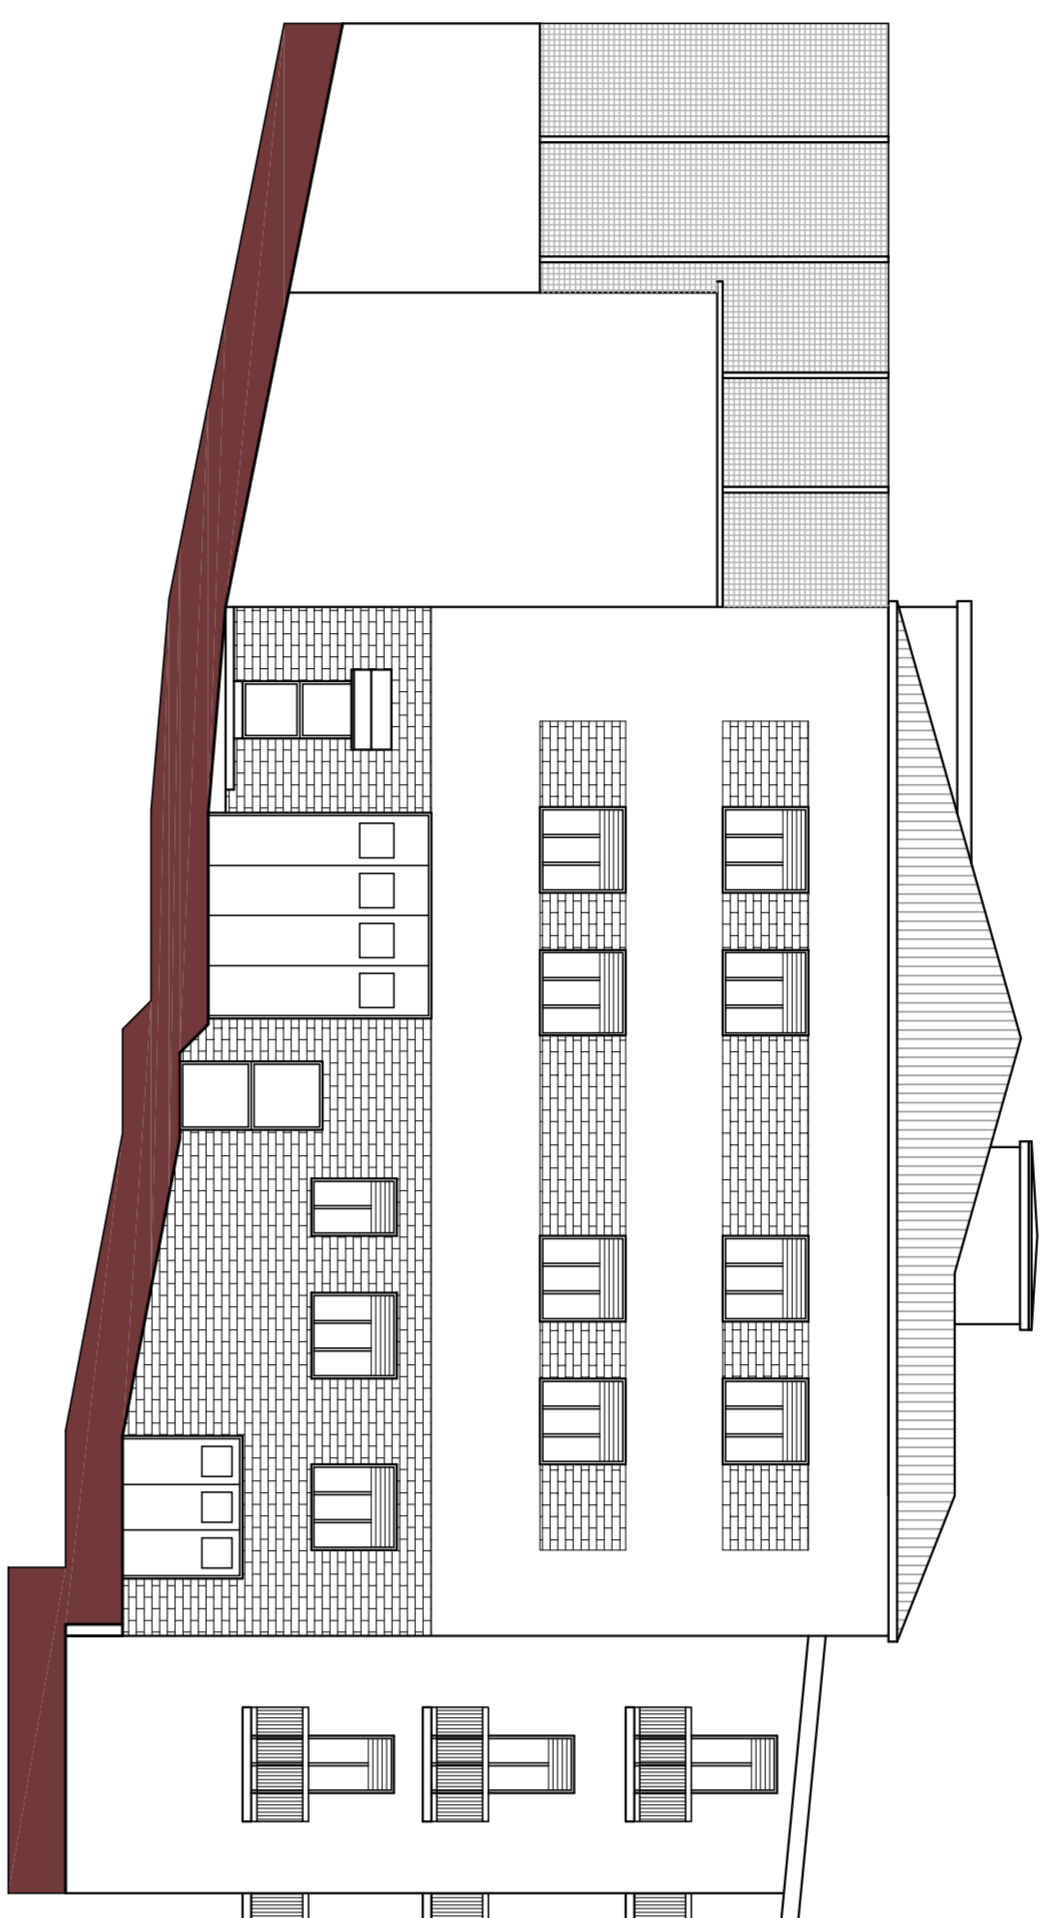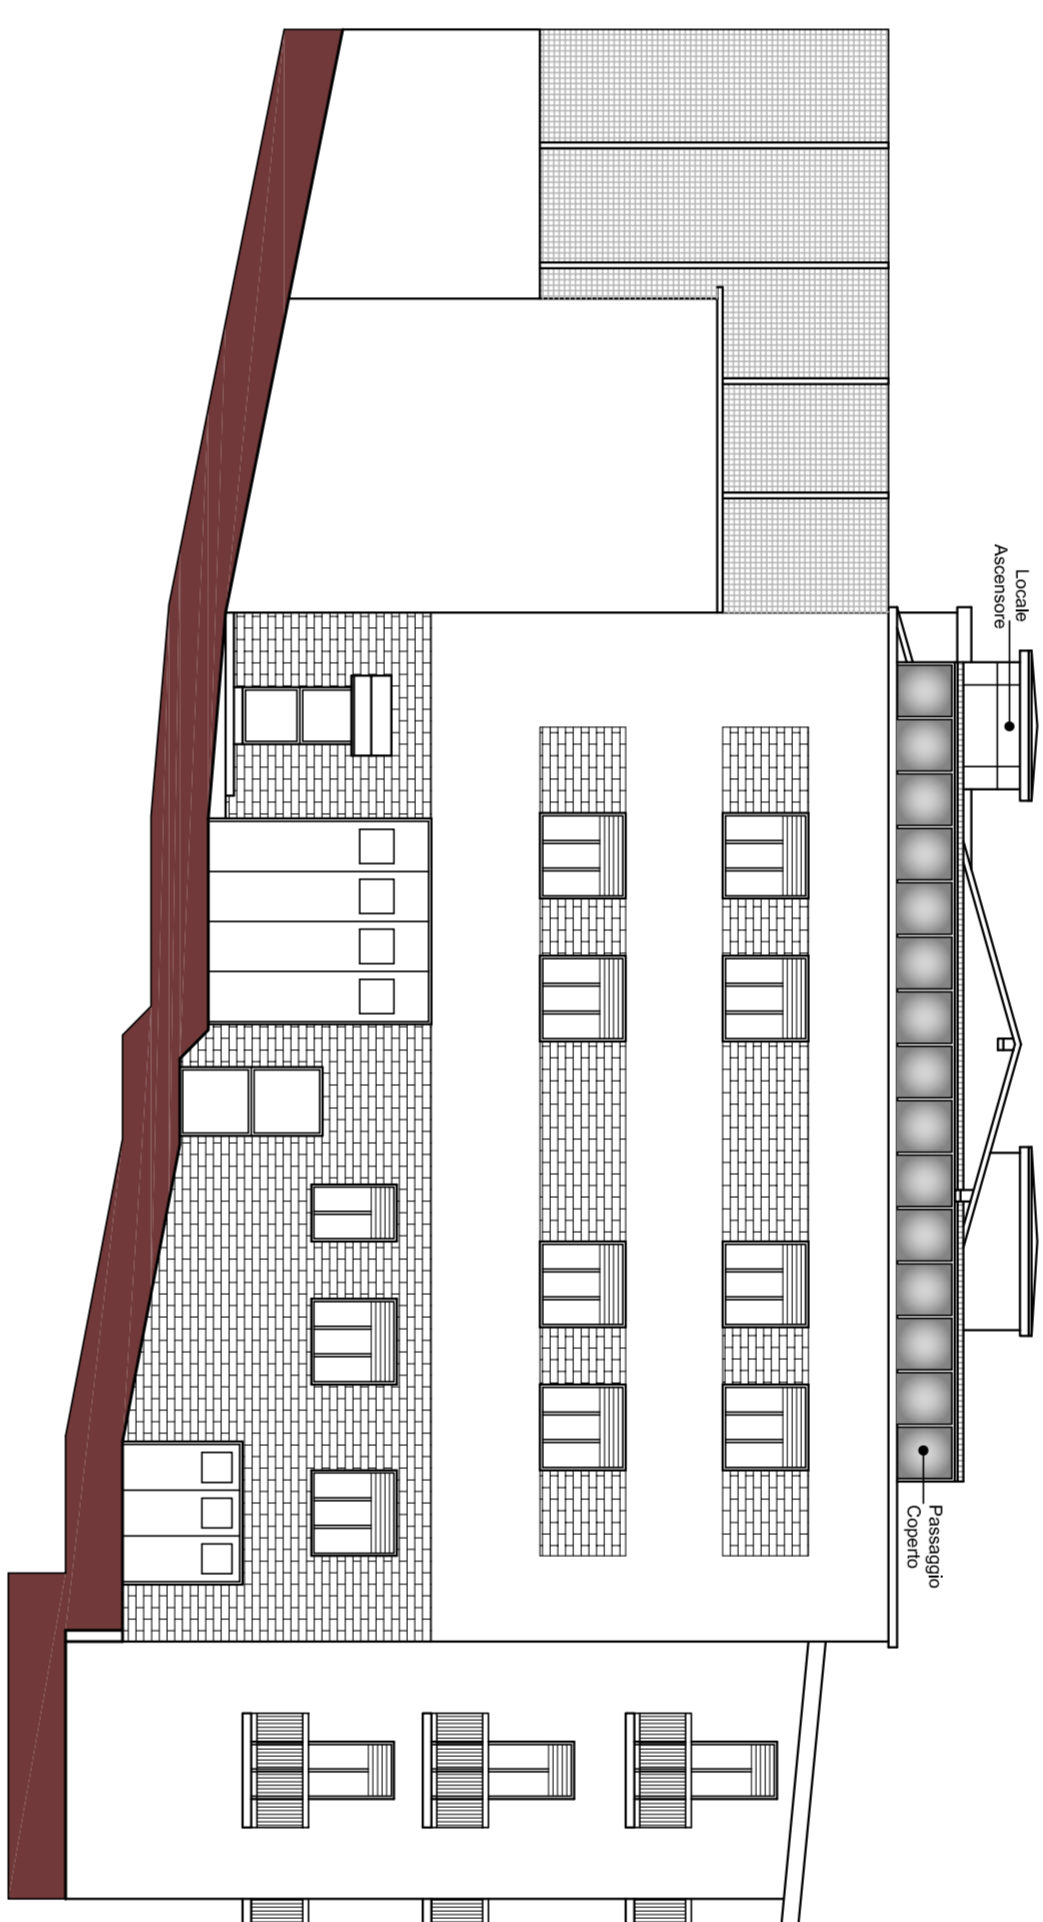


PROSPETTO OVEST scala 1/100
Comparazione

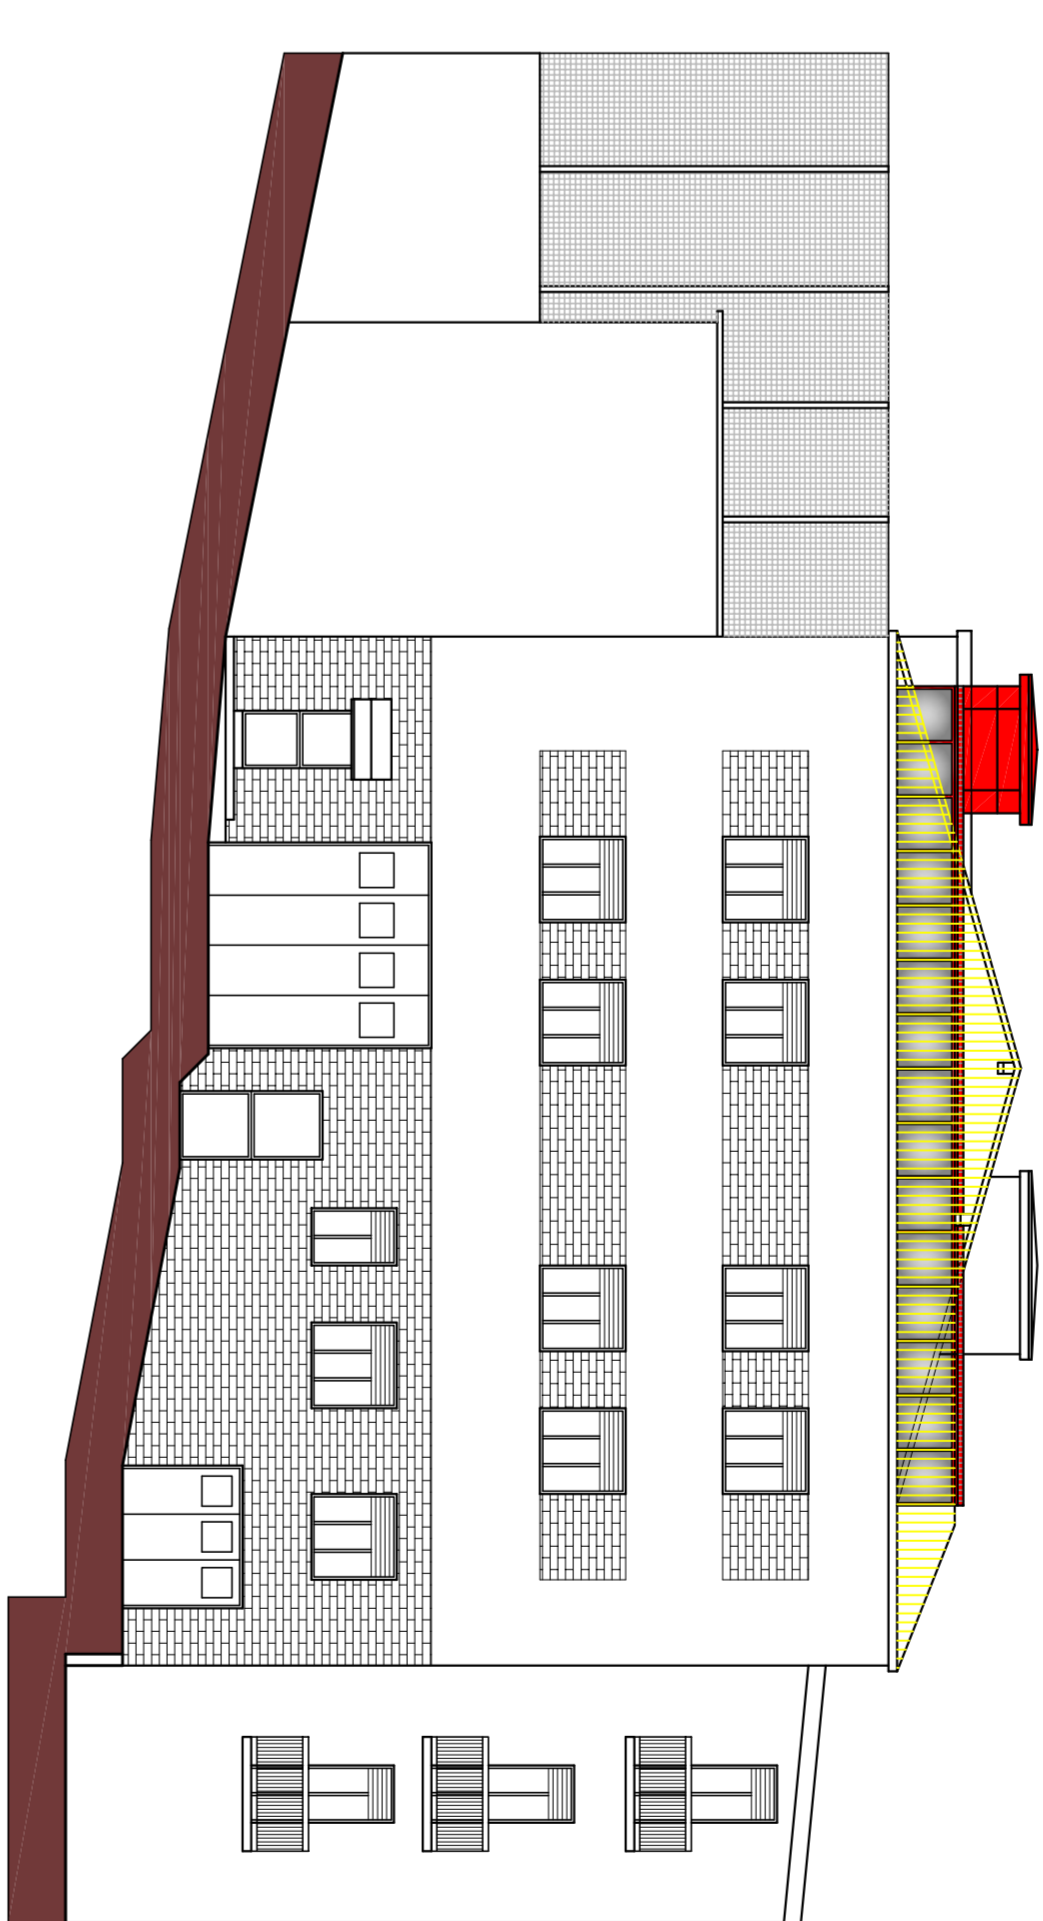


 DENIZIONI
 INDOE OGRE

PROSPETTO NORD scala 1/100
Stato di fatto

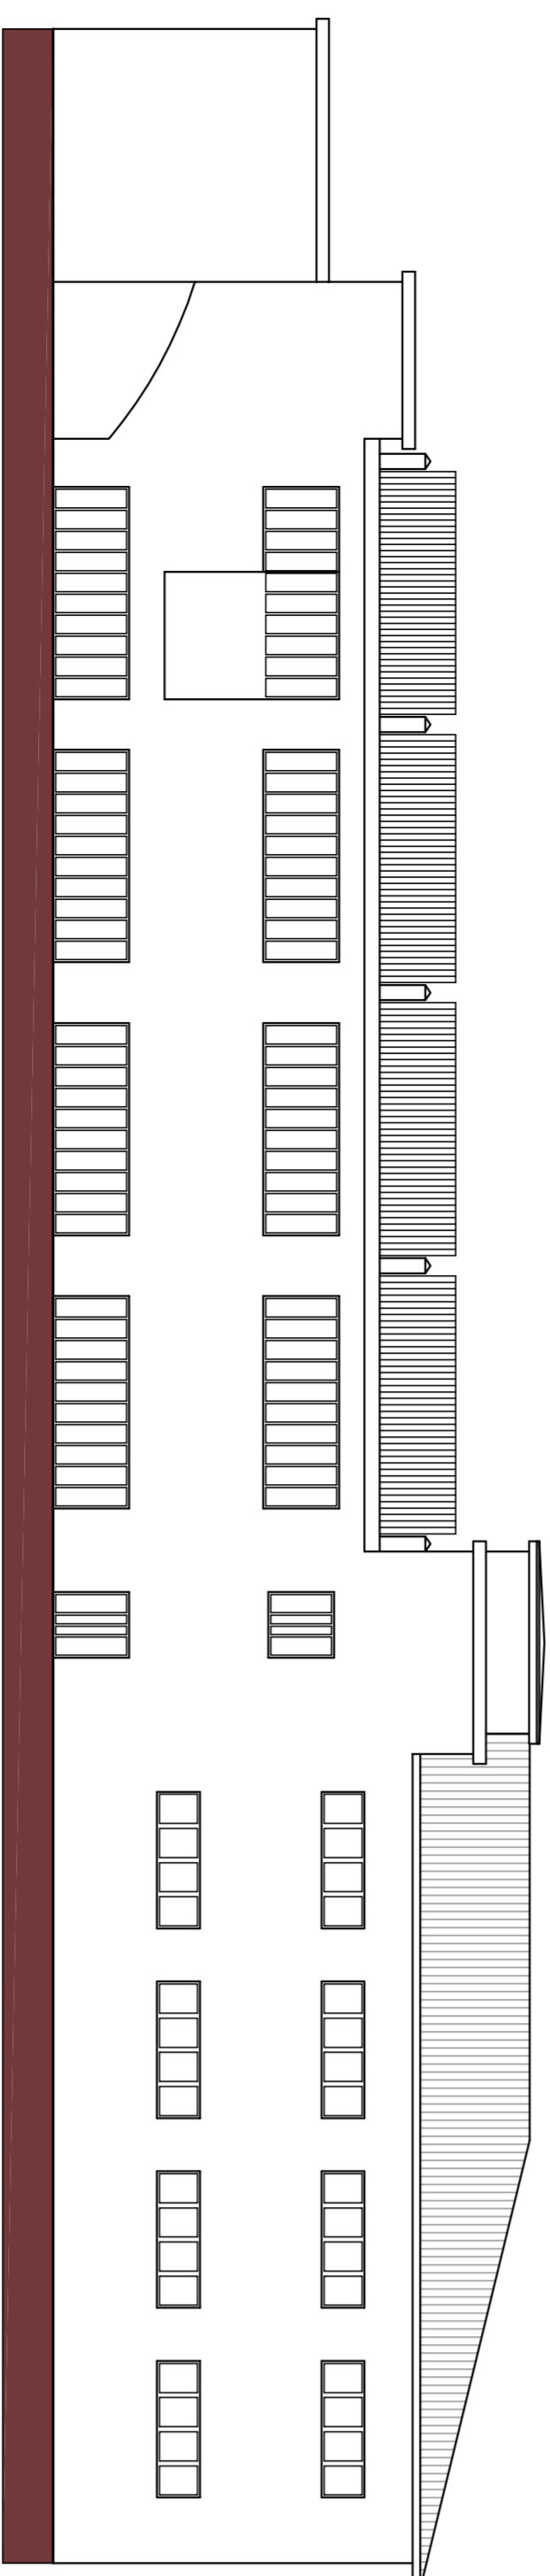

PROSPETTO NORD scala 1/100
Progetto

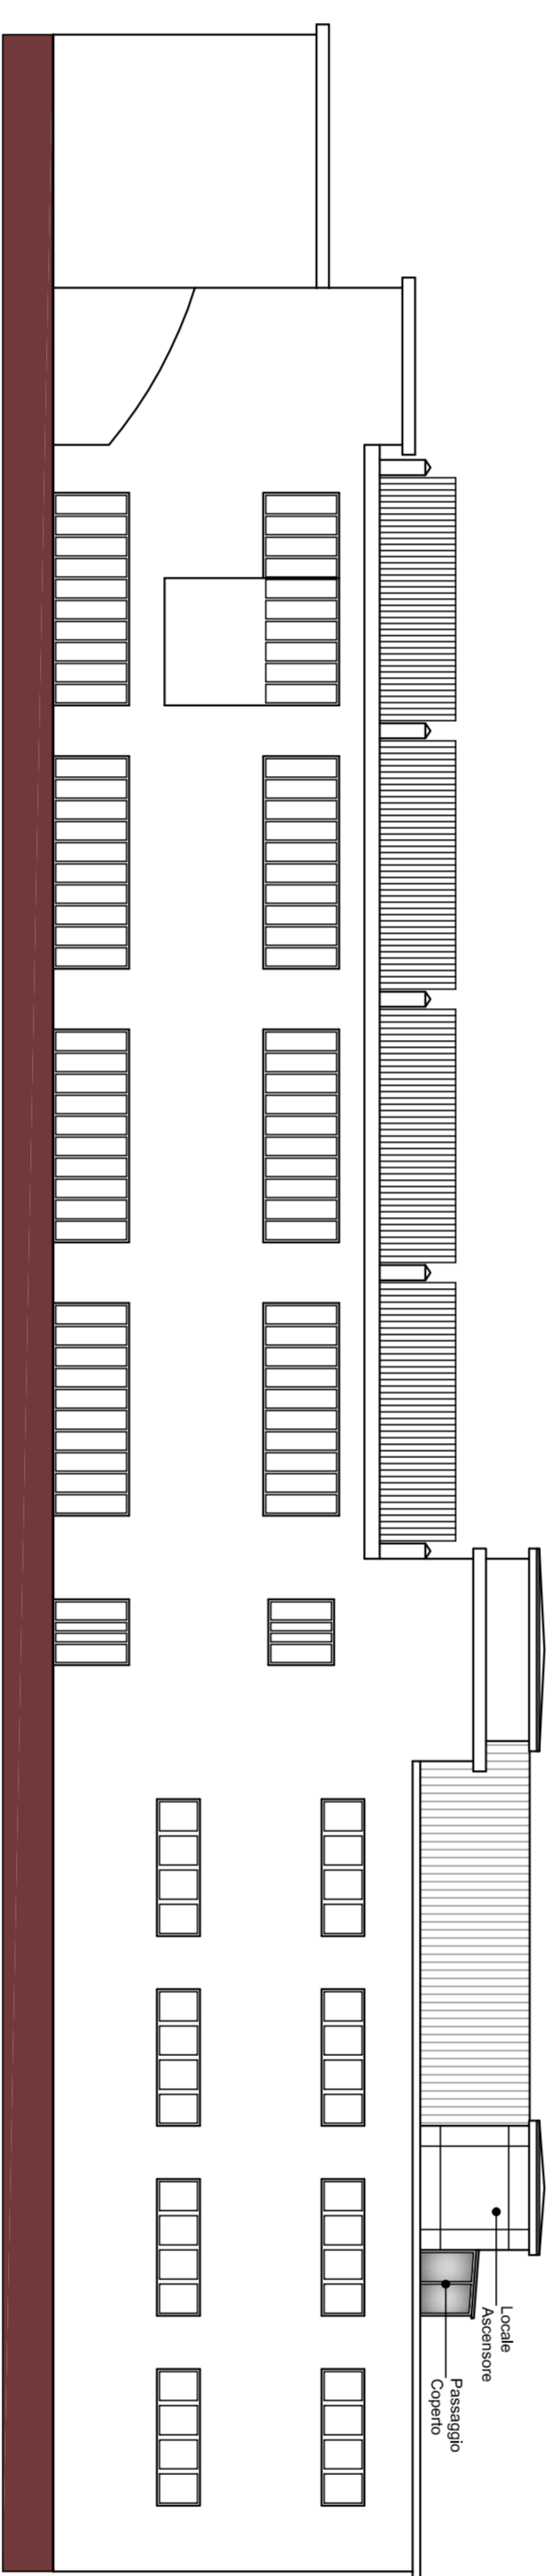

PROSPETTO NORD scala 1/100
Comparazione

