PIANTE

STUDIO TECNICO
SIGURTA' GEOM. MAURO
Via Monsuello n.255 - 25065 Lumezzane (Bs)
Tel. e fax 0308920027 - e.mail: studiosigurta@libero.it

Comm. : IMMOBILIARE G.B. S.R.L.

Oggetto : Piano Attuativo per fabbricato artigianale via Magenta n.6 - Lumezzane

Data : 16.10.2018 | Dis.. S.E.

TAV.
3
COMPARAZIONE

Il Tecnico:

Il Committente:

LEGENDA

ESISTENTE

MACCHINARI NUOVA ATTIVITA' LOGITECH SRL

PIANTA PIANO TERRA scala 1/100

Stato di Fatto

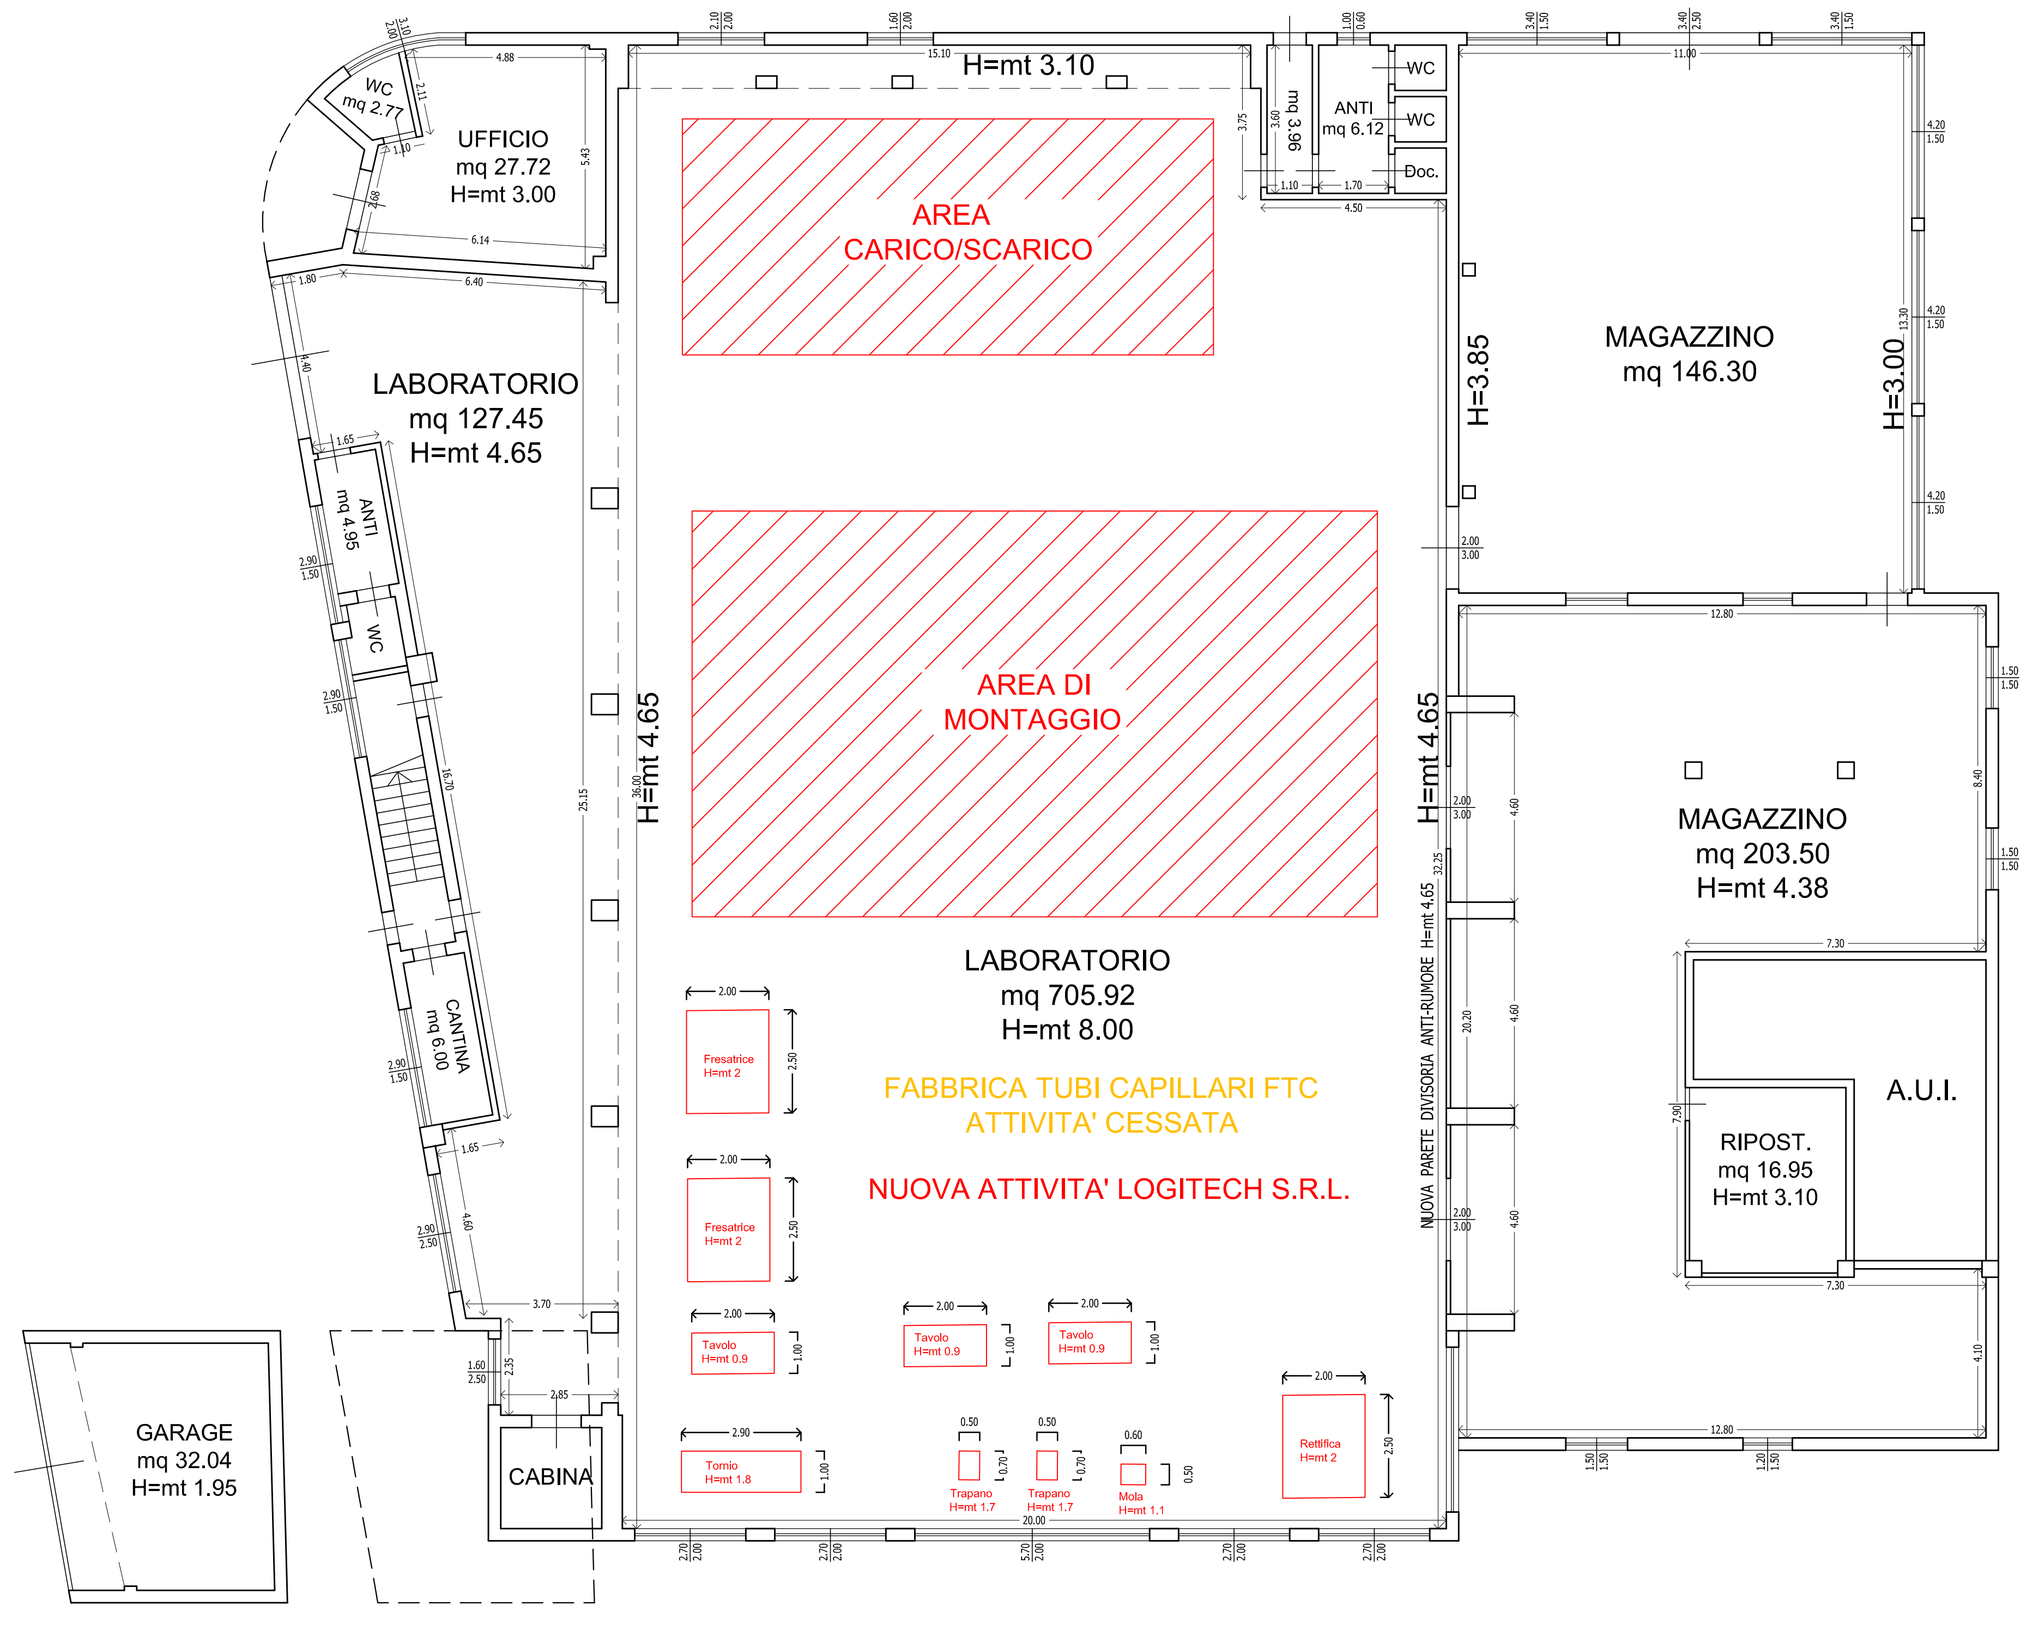

PIANTA PIANO PRIMO scala 1/100
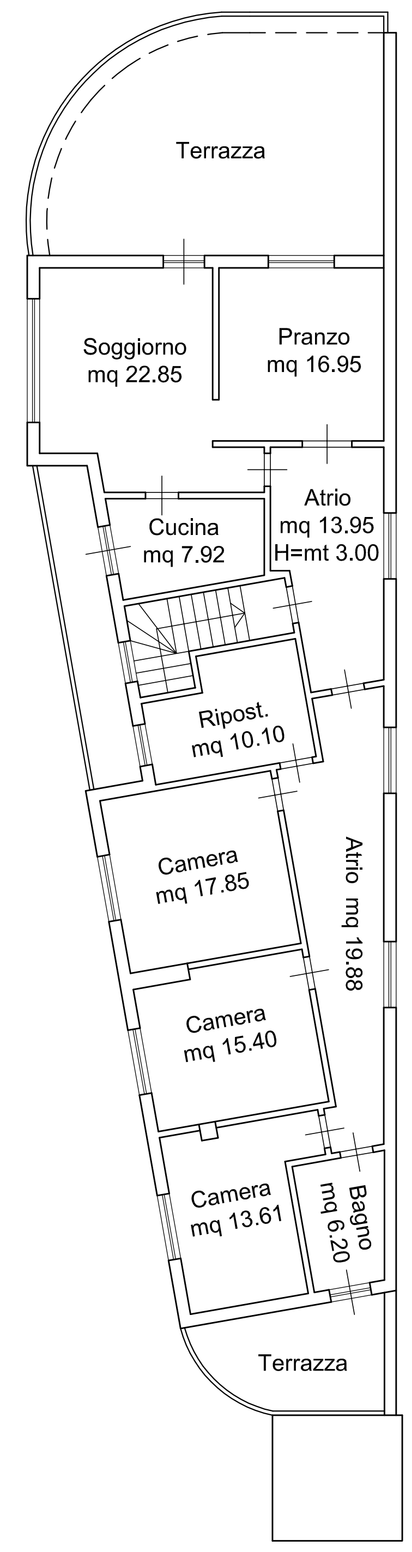
Stato di Fatto Esistente Invariato