
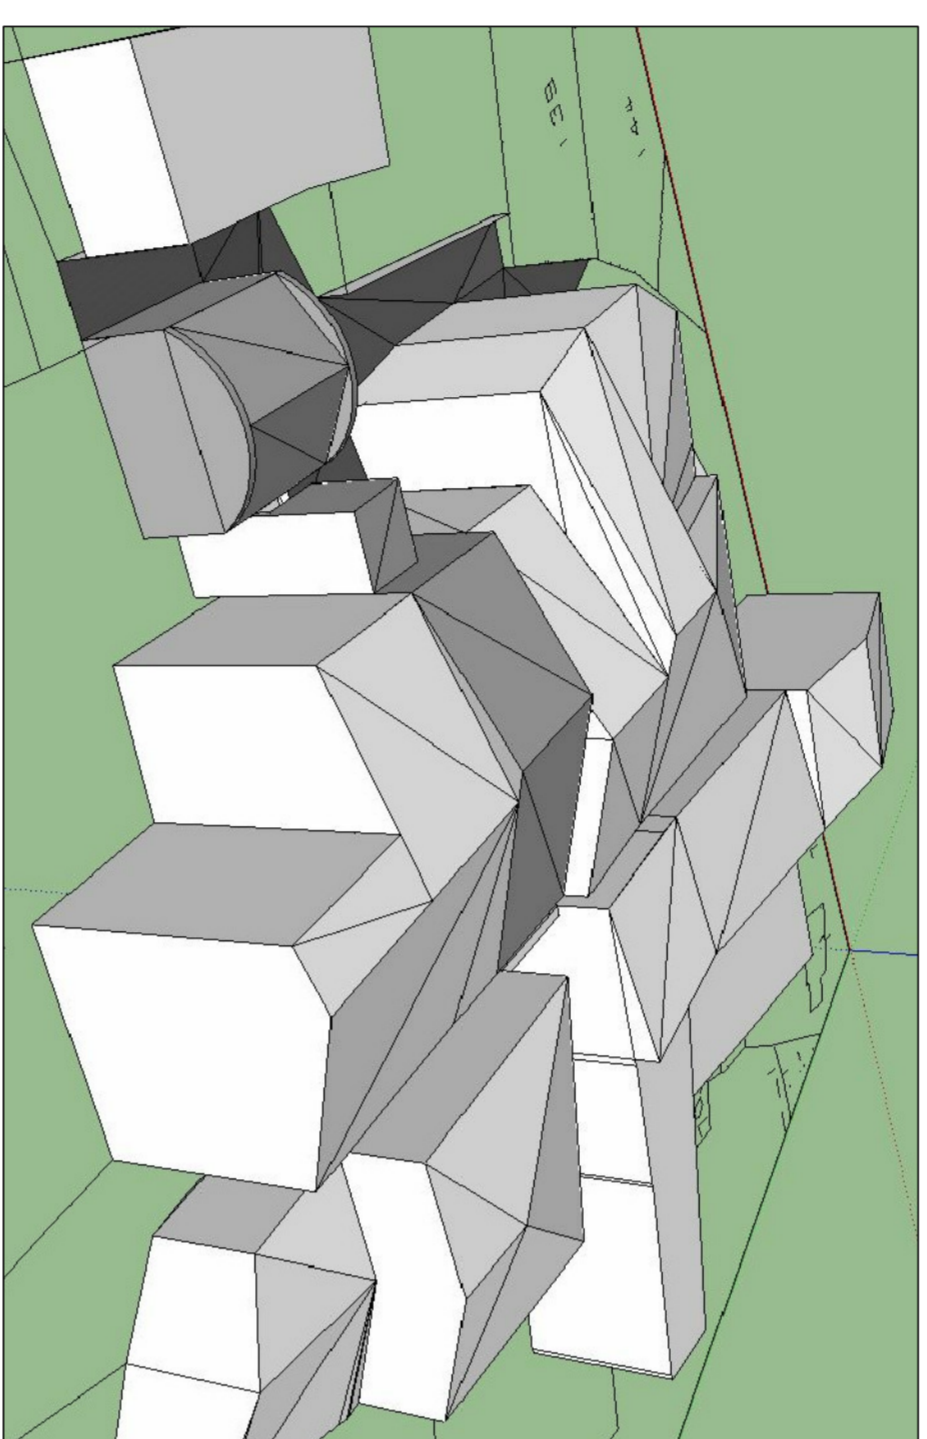
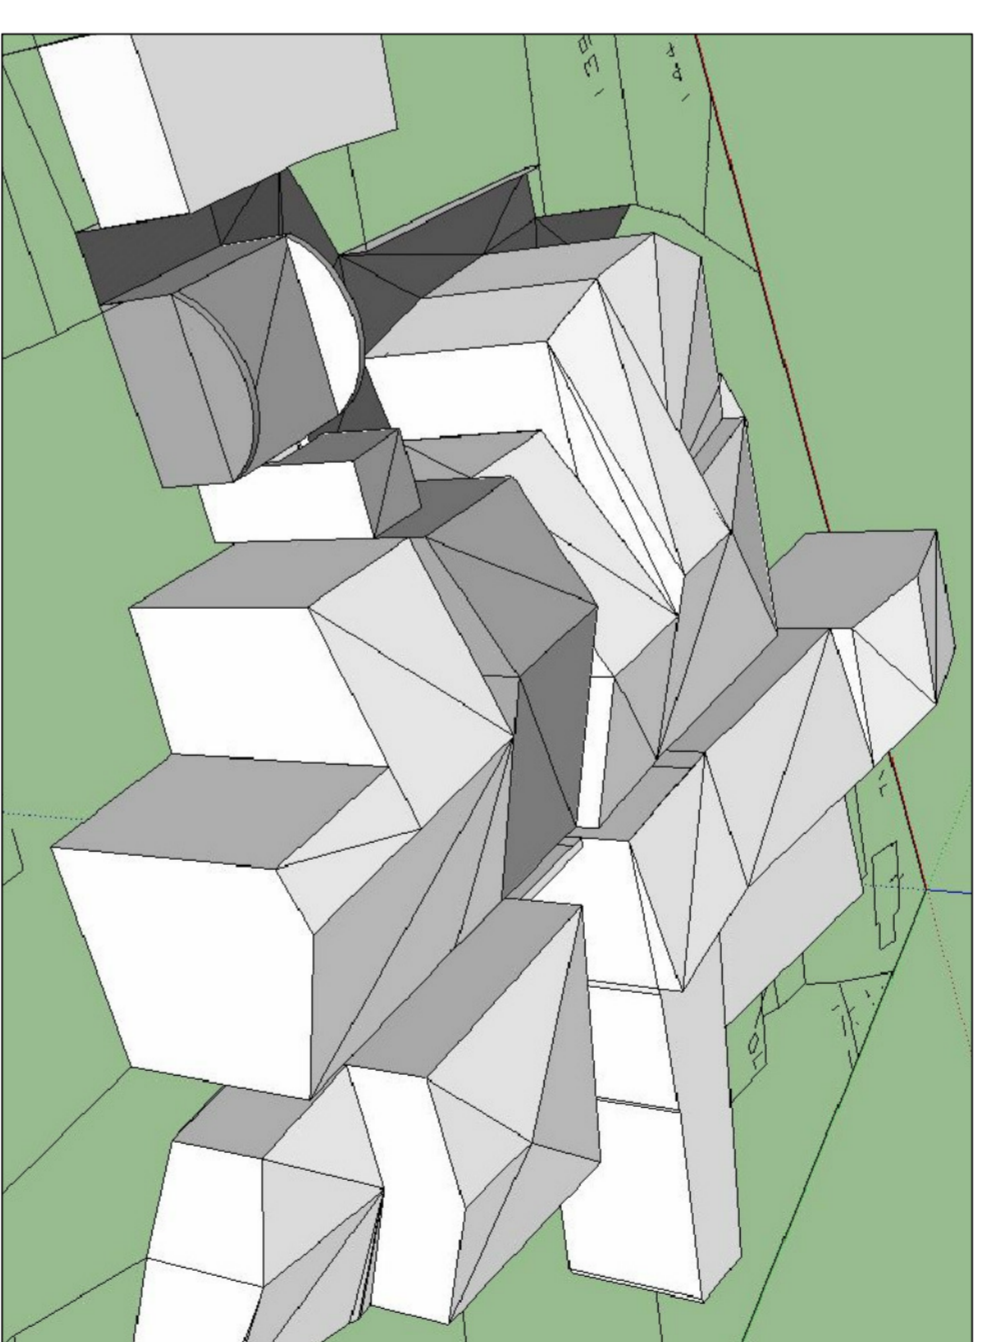


COMUNE: LUMEZZANE (BS)		COMITANTE: Sig. ERSILIO IMERIO ZANI	
Via Molino, 29/c - 25020 Forzeron di Orfagna (BS) Telefono 030-979907 C.F. GLB LCU 7210 B149T - P. IVA 03419080174 Albo Geometri della Provincia di Brescia n° 4407		Via Molino, 29/c - 25020 Forzeron di Orfagna (BS) Telefono 030-979907 C.F. GLB LCU 7210 B149T - P. IVA 03419080174 Albo Geometri della Provincia di Brescia n° 4407	
Il Geom. Gilberti è proprietario di questo disegno e ne vieta la riproduzione e la cessione a terzi.		Il Geom. Gilberti è proprietario di questo disegno e ne vieta la riproduzione e la cessione a terzi.	
OGGETTO: PIANIVOLUMETRICO RILIEVO, PROGETTO e di SOVRAPPOSIZIONE		DIREZIONE: 725	SCALA: 1
IL TECNICO: 	L'IMPRESA:	COMITANTE:	PROVA:
REV. A	Prima emissione	DATA	Febbraio 2019
B			
C			
D			


RILIEVO



PROGETTO



SOVRAPPOSIZIONE

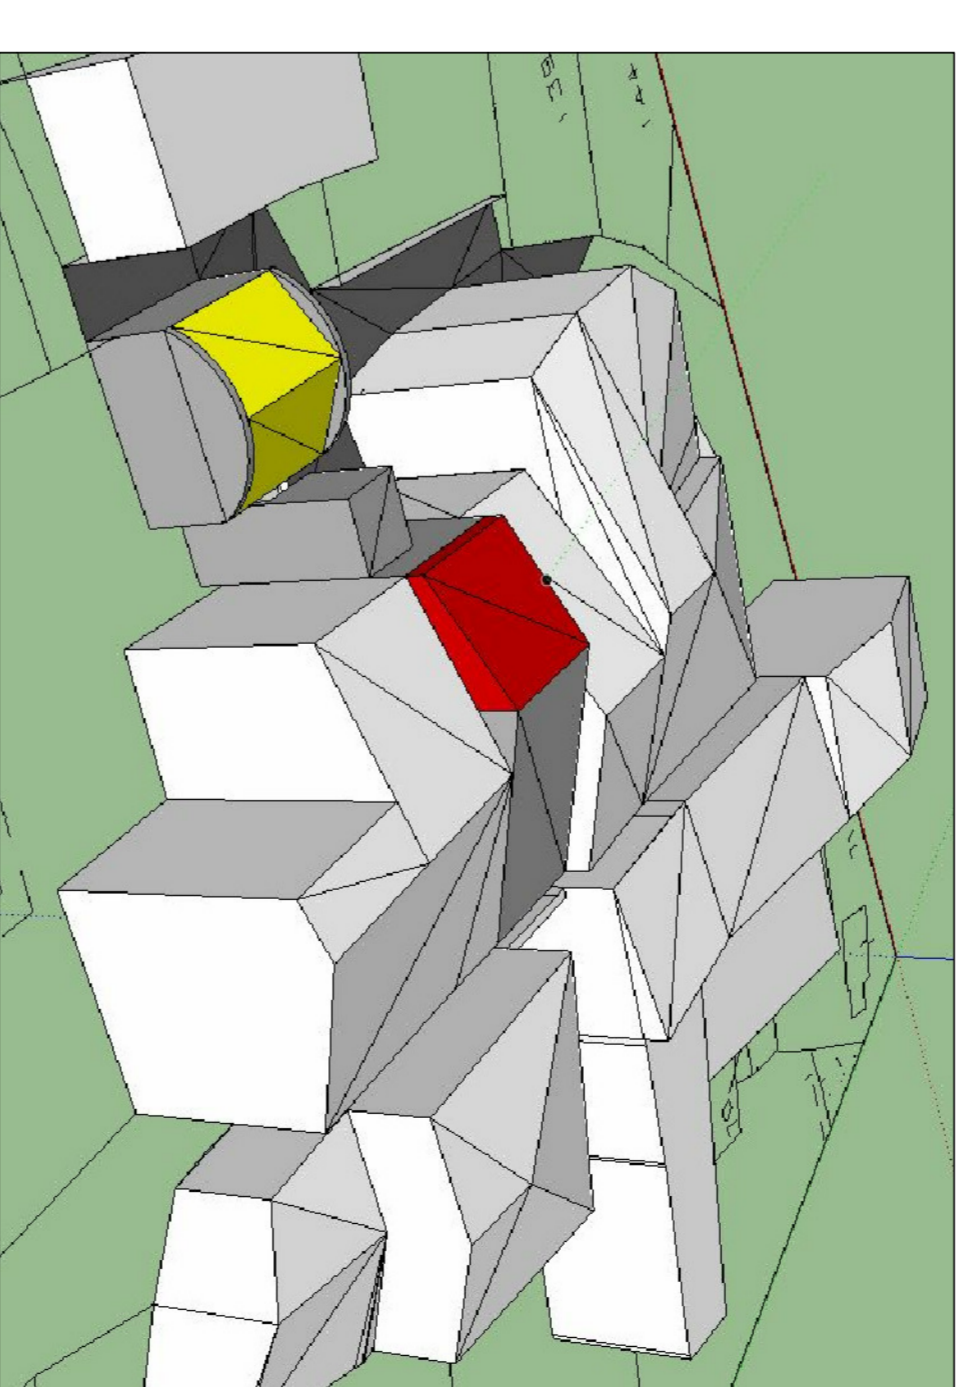

 NUOVA COSTRUZIONE 16m³
 DEMOLIZIONE 24m³