

COMUNE DI LUMEZZANE  
PROVINCIA DI BRESCIA

## PIANO DI ZONIZZAZIONE ACUSTICA

### ITER APPROVATIVO

|                              |       |                |
|------------------------------|-------|----------------|
| Adottato con delibera di CC  | n. 17 | del 29.03.2011 |
| Approvato con delibera di CC | n. 71 | del 26.07.2011 |
| Publicato sul BURL           | n. 33 | del 17.08.2011 |

CARTOGRAFIA NUMERICA SCALA 1 : 5000

RAPPRESENTAZIONE CONFORME DI GAUSS-BOAGA



rev. 3

Giugno 2011

TECNICO COMPETENTE IN ACUSTICA AMBIENTALE  
Ing. Francesco Mannino




OGGETTO  
Azzonamento

TAVOLA 1

ERACLES S.a.s.  
Via G. Paglia, 7 - Lovere (BG)  
Tel. 035 983738 - Fax 035 4345102  
e-mail: info@eracles.it

### QUADRO D'UNIONE DELLE TAVOLE

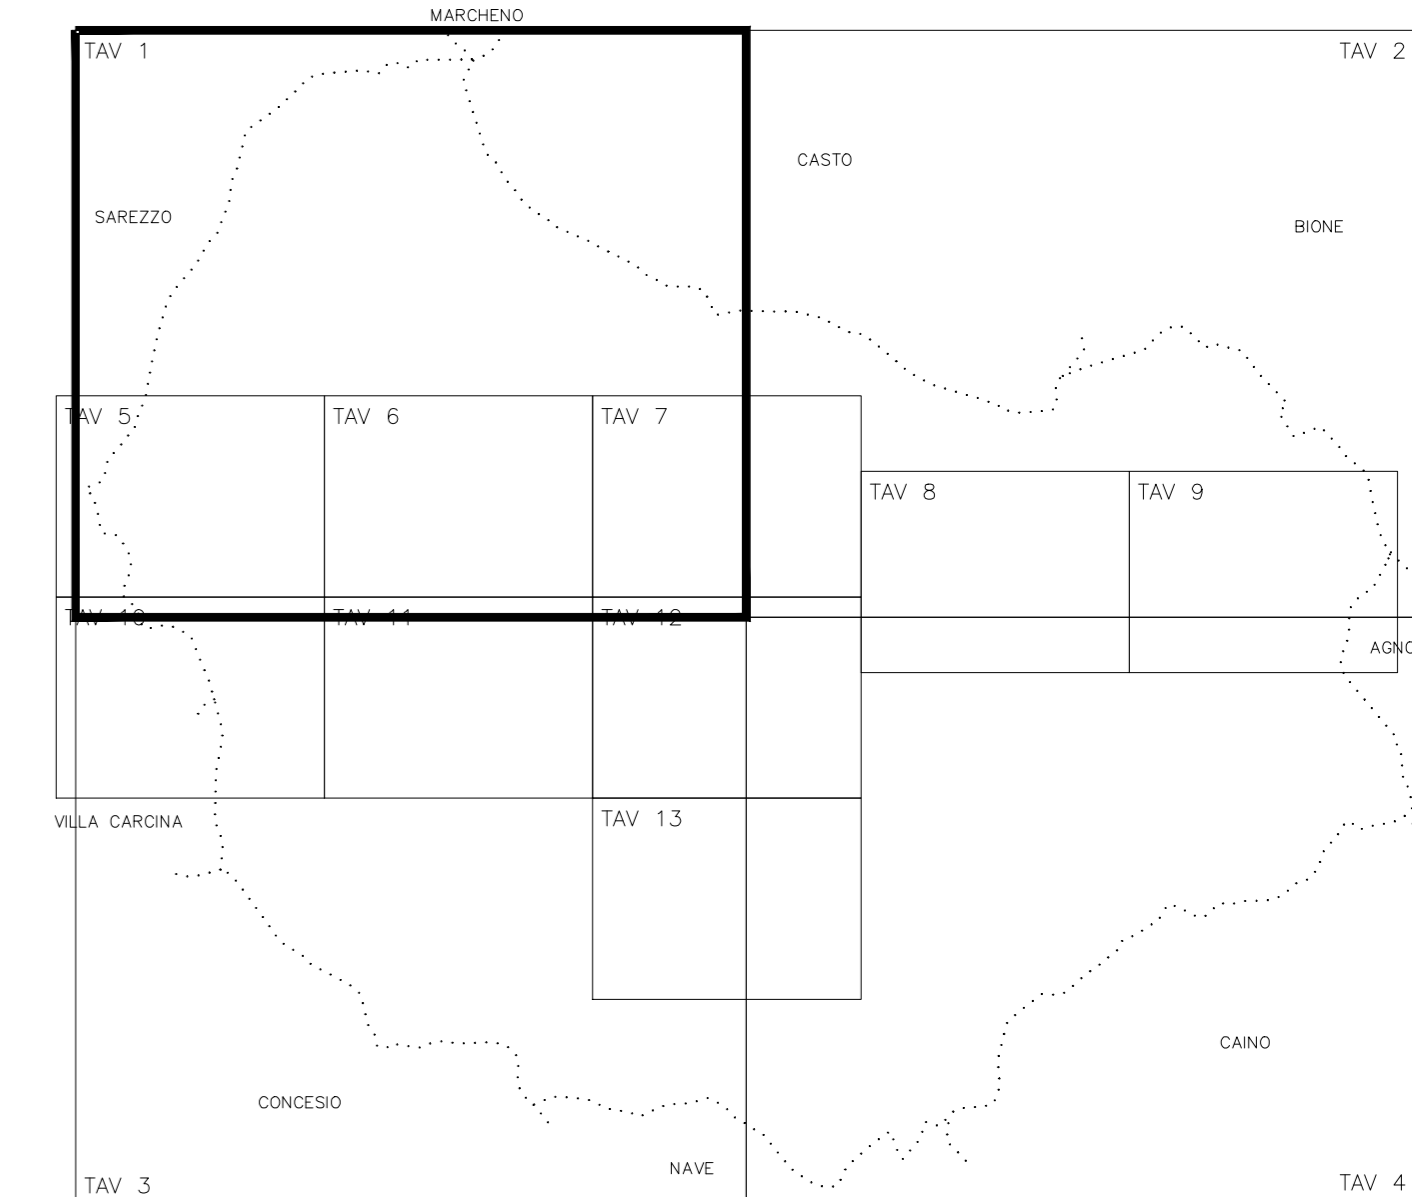

### LEGENDA ZONIZZAZIONE ACUSTICA

| Classe     | Descrizione  | Limiti |          |
|------------|--|--------|----------|
|            |  | Diurno | Notturno |
| Classe I   | Area particolarmente protette                      | 50     | 40       |
| Classe II  | Area destinate ad uso prevalentemente residenziale | 55     | 45       |
| Classe III | Area di tipo misto                                 | 60     | 50       |
| Classe IV  | Area di interesse attività umana                   | 65     | 55       |
| Classe V   | Area prevalentemente industriali                   | 70     | 60       |
| Classe VI  | Area esclusivamente industriali                    | 70     | 70       |