



COMUNE DI LUMEZZANE  
PROVINCIA DI BRESCIA

## PIANO DI ZONIZZAZIONE ACUSTICA

### ITER APPROVATIVO

Adottato con delibera di CC	n. 17	del 29.03.2011
Approvato con delibera di CC	n. 71	del 26.07.2011
Publicato sul BURL	n. 33	del 17.08.2011

CARTOGRAFIA NUMERICA SCALA 1 : 5000

RAPPRESENTAZIONE CONFORME DI GAUSS-BOAGA



rev. 3

Giugno 2011

TECNICO COMPETENTE IN ACUSTICA AMBIENTALE  
Ing. Francesco Mannino




OGGETTO  
Azzonamento

TAVOLA **4**

ERACLES S.a.s.  
Via G. Paglia, 7 - Lovere (BG)  
Tel. 035 983738 - Fax 035 4345102  
E-mail: info@eracles.it

### QUADRO D'UNIONE DELLE TAVOLE

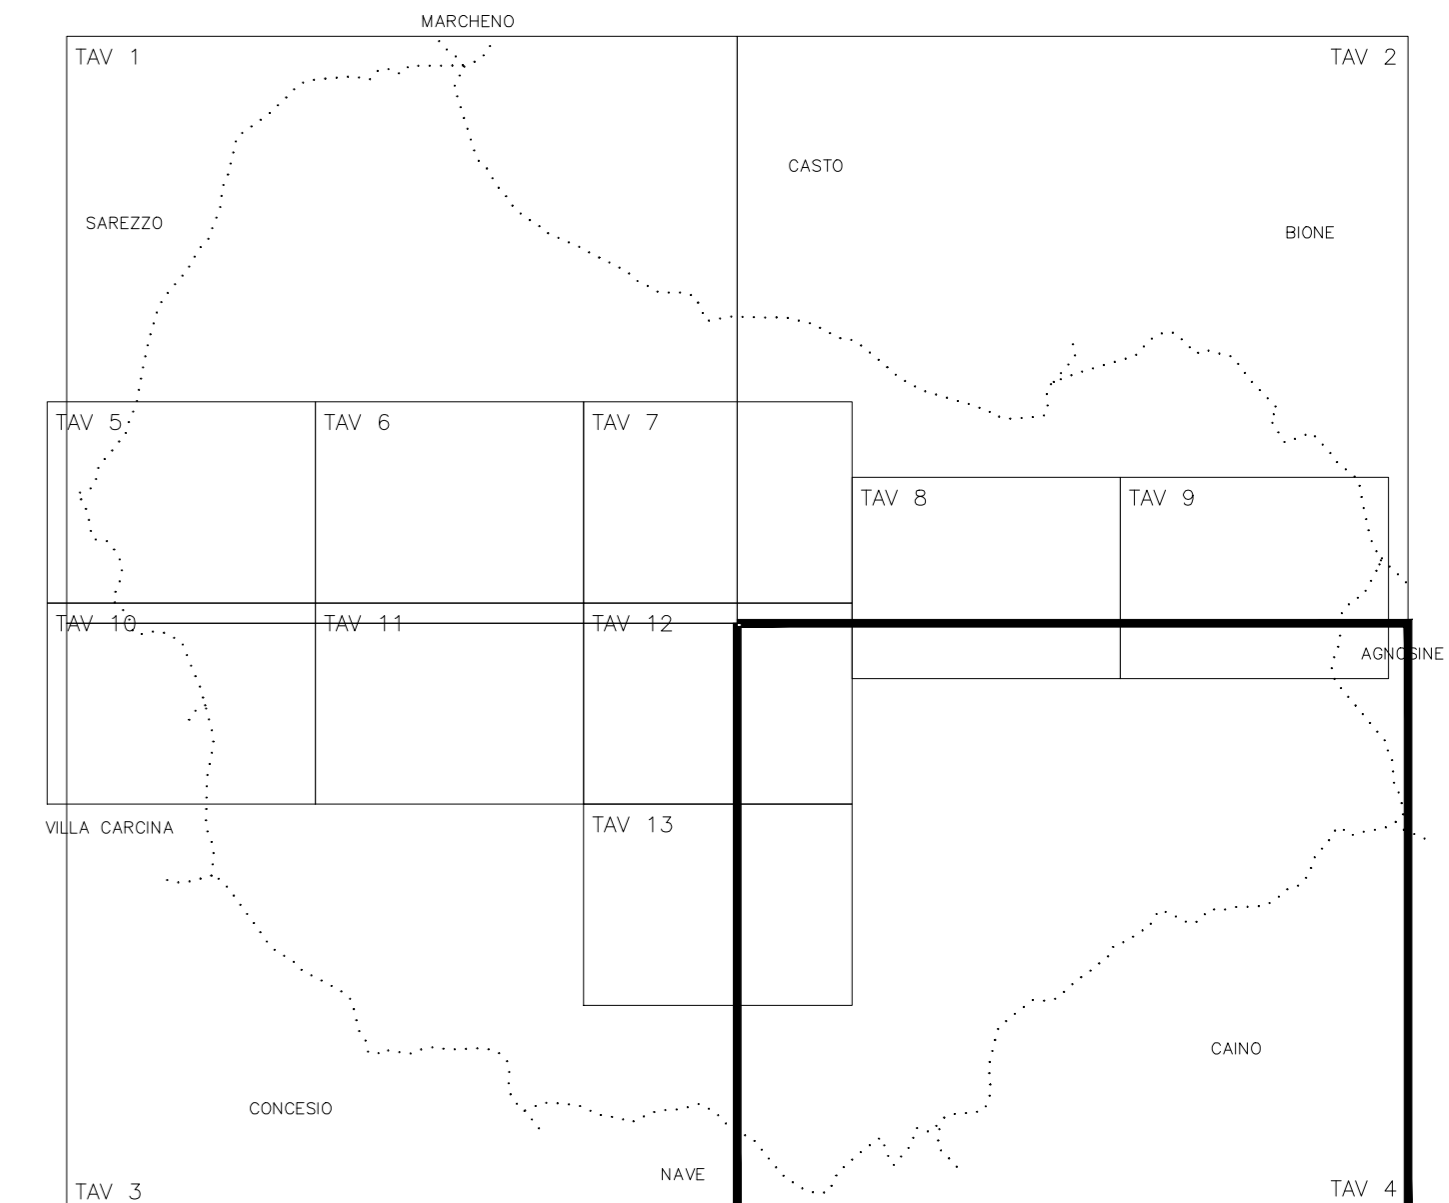

### LEGENDA ZONIZZAZIONE ACUSTICA

Classe	Descrizione	Limiti	
		Diurno	Notturno
Classe I	Area particolarmente protette	50	40
Classe II	Area destinate ad uso prevalentemente residenziale	55	45
Classe III	Area di tipo misto	60	50
Classe IV	Area di intensa attivita umana	65	55
Classe V	Area prevalentemente industriali	70	60
Classe VI	Area esclusivamente industriali	70	70

