



COMUNE DI LUMEZZANE
PROVINCIA DI BRESCIA


PIANO DI ZONIZZAZIONE ACUSTICA

ITER APPROVATIVO

Adottato con delibera di CC n. 17 del 29.03.2011
Approvato con delibera di CC n. 71 del 26.07.2011
Pubblicato sul BURL n. 33 del 17.08.2011

CARTOGRAFIA NUMERICA SCALA 1 : 2000

RAPPRESENTAZIONE CONFORME DI GAUSS-BOAGA

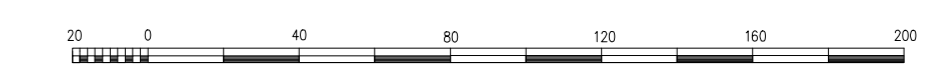

rev. 3

Giugno 2011

TECNICO COMPETENTE IN ACUSTICA AMBIENTALE
Ing. Francesco Mannino




OGGETTO
Azzonamento

TAVOLA **8**

ERACLES S.a.s.
Via G. Poggio, 7 - Lovere (BO)
Tel. 055 983738 - Fax 055 4345102
e mail: info@eracles.it

QUADRO D'UNIONE DELLE TAVOLE

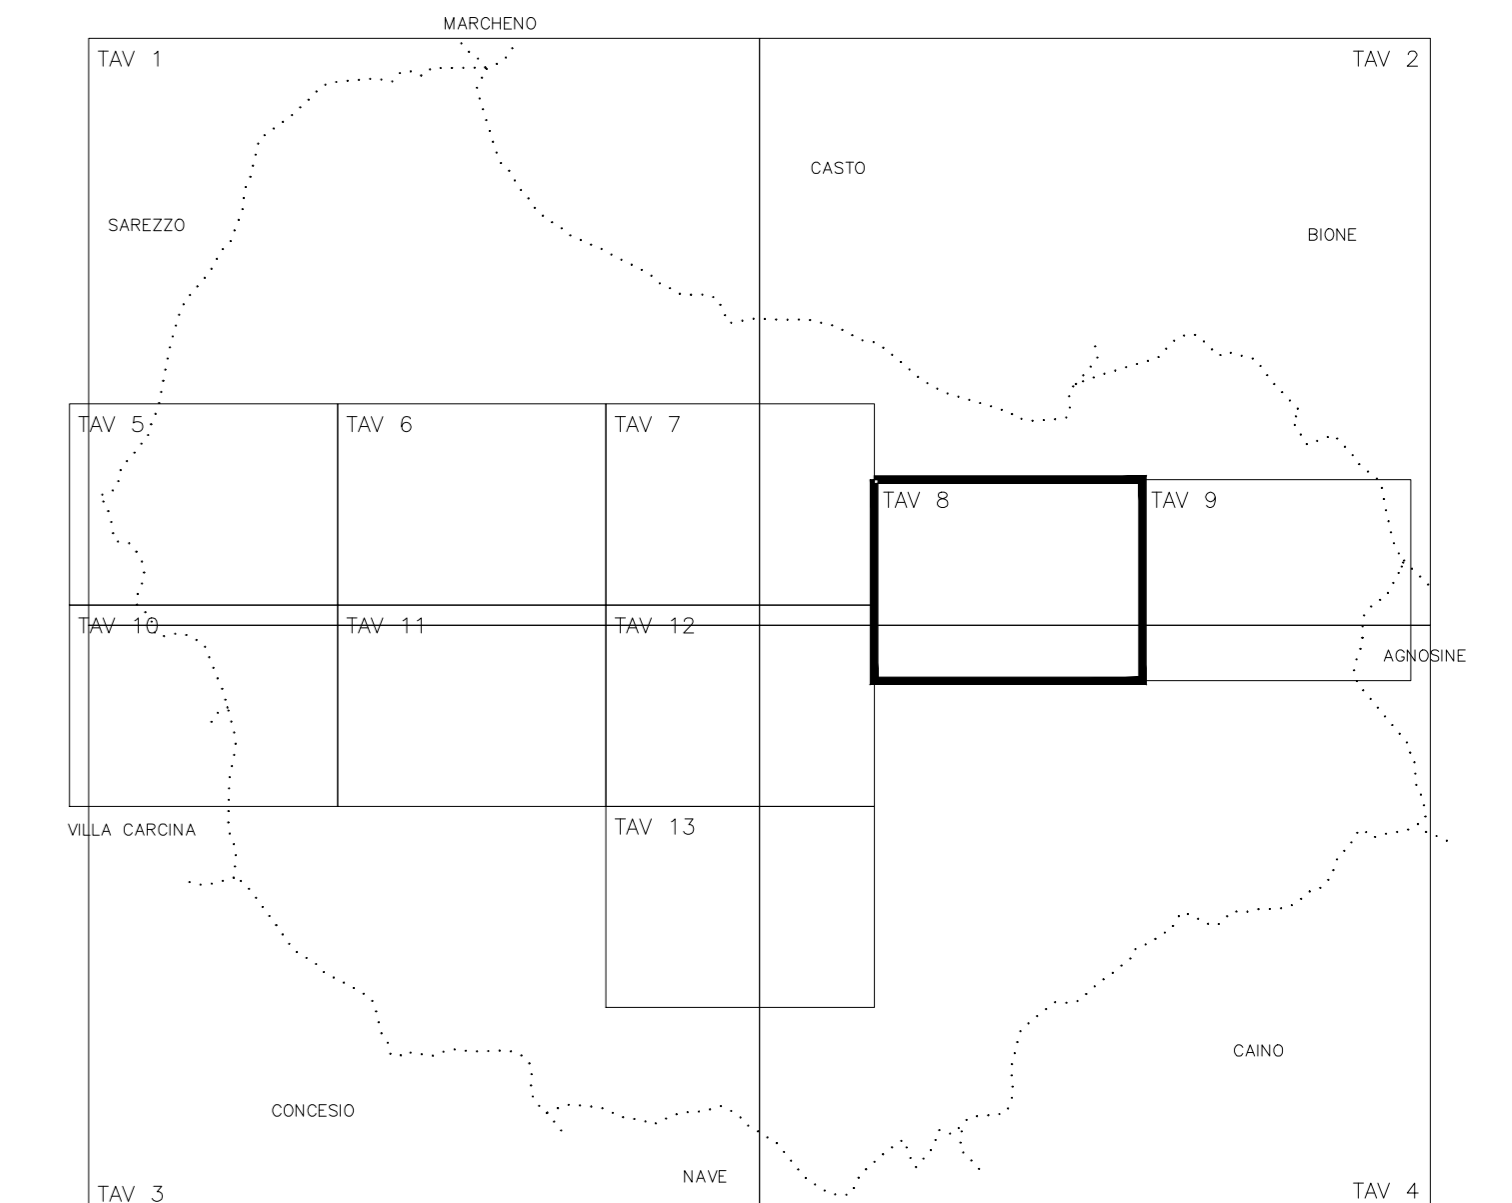

LEGENDA ZONIZZAZIONE ACUSTICA

| Classe | Descrizione | Limiti | |
|------------|--|--------|----------|
| | | Diurno | Notturmo |
| Classe I | Area particolarmente protetta | 50 | 40 |
| Classe II | Area destinate ad uso prevalentemente residenziale | 55 | 45 |
| Classe III | Area di tipo misto | 60 | 50 |
| Classe IV | Area di intenso attività umana | 65 | 55 |
| Classe V | Area prevalentemente industriali | 70 | 60 |
| Classe VI | Area esclusivamente industriali | 70 | 70 |

