



COMUNE DI LUMEZZANE
PROVINCIA DI BRESCIA


PIANO DI ZONIZZAZIONE ACUSTICA

ITER APPROVATIVO

Adottato con delibera di CC n. 17 del 29.03.2011
Approvato con delibera di CC n. 71 del 26.07.2011
Pubblicato sul BURL n. 33 del 17.08.2011

CARTOGRAFIA NUMERICA SCALA 1 : 2000

RAPPRESENTAZIONE CONFORME DI GAUSS-BOAGA

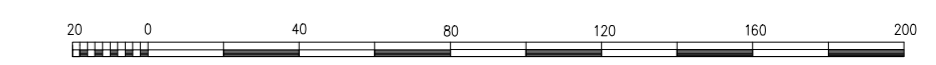

rev. 4

Giugno 2011

TECNICO COMPETENTE IN ACUSTICA AMBIENTALE
Ing. Francesco Mannino




OGGETTO
Azzonamento

TAVOLA **12**

ERACLES S.a.s.
Via G. Poggio, 7 - Lovere (BG)
Tel. 035 983738 - Fax 035 4345102
e mail: info@eracles.it

QUADRO D'UNIONE DELLE TAVOLE

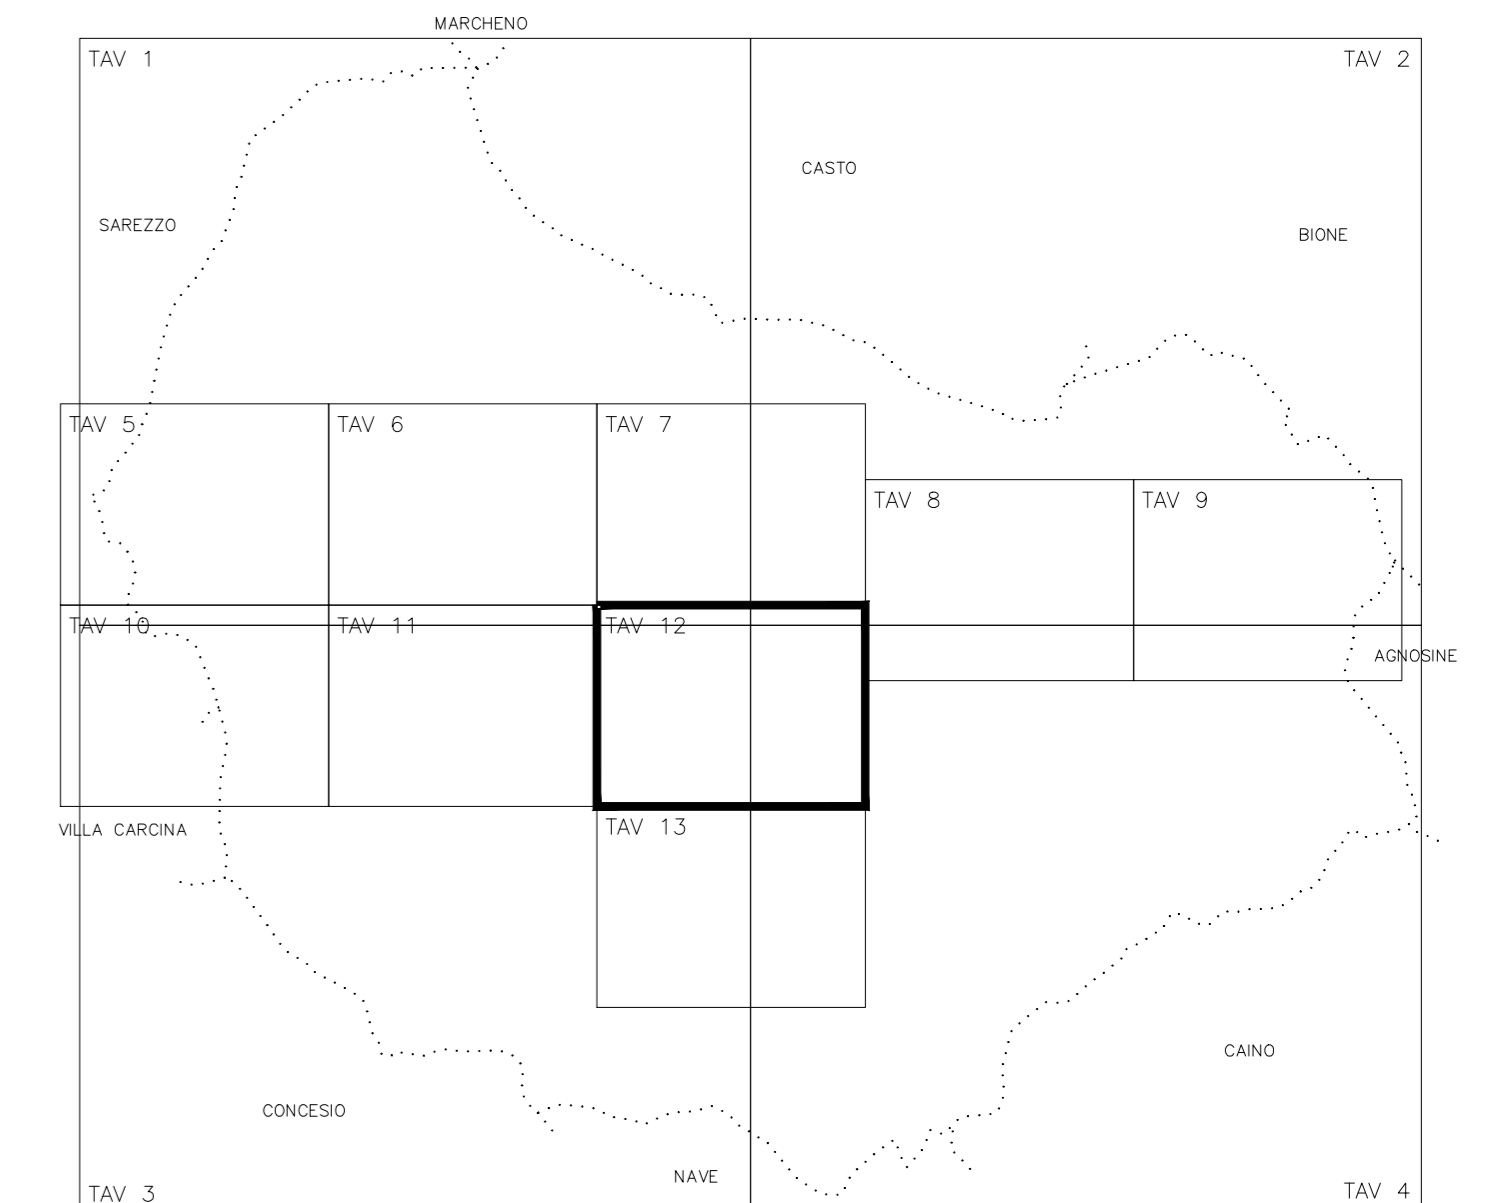

LEGENDA ZONIZZAZIONE ACUSTICA

Classe	Descrizione	Limiti	
		Diurno	Nocturno
Classe I	Area particolarmente protetta	50	40
Classe II	Area destinata ad uso prevalentemente residenziale	55	45
Classe III	Area di tipo misto	60	50
Classe IV	Area di intensa attività umana	65	55
Classe V	Area prevalentemente industriali	70	60
Classe VI	Area esclusivamente industriali	70	70

