



COMUNE DI LUMEZZANE
 PROVINCIA DI BRESCIA


PIANO DI ZONIZZAZIONE ACUSTICA

ITER APPROVATIVO

Adottato con delibera di CC n. 17 del 29.03.2011
 Approvato con delibera di CC n. 71 del 26.07.2011
 Pubblicato sul BURL n. 33 del 17.08.2011

CARTOGRAFIA NUMERICA SCALA 1 : 2000

RAPPRESENTAZIONE CONFORME DI GAUSS-BOAGA

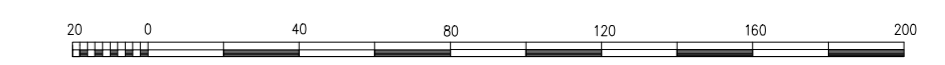

rev. 3

Giugno 2011


TECNICO COMPETENTE IN ACUSTICA AMBIENTALE
 Ing. Francesco Mannino

OGGETTO
 Azzonamento

TAVOLA **13**

ERACLES S.a.s.
 Via G. Poggio, 7 - Lovere (BO)
 Tel. 035 983738 - Fax 035 4345102
 e mail: info@eracles.it

QUADRO D'UNIONE DELLE TAVOLE

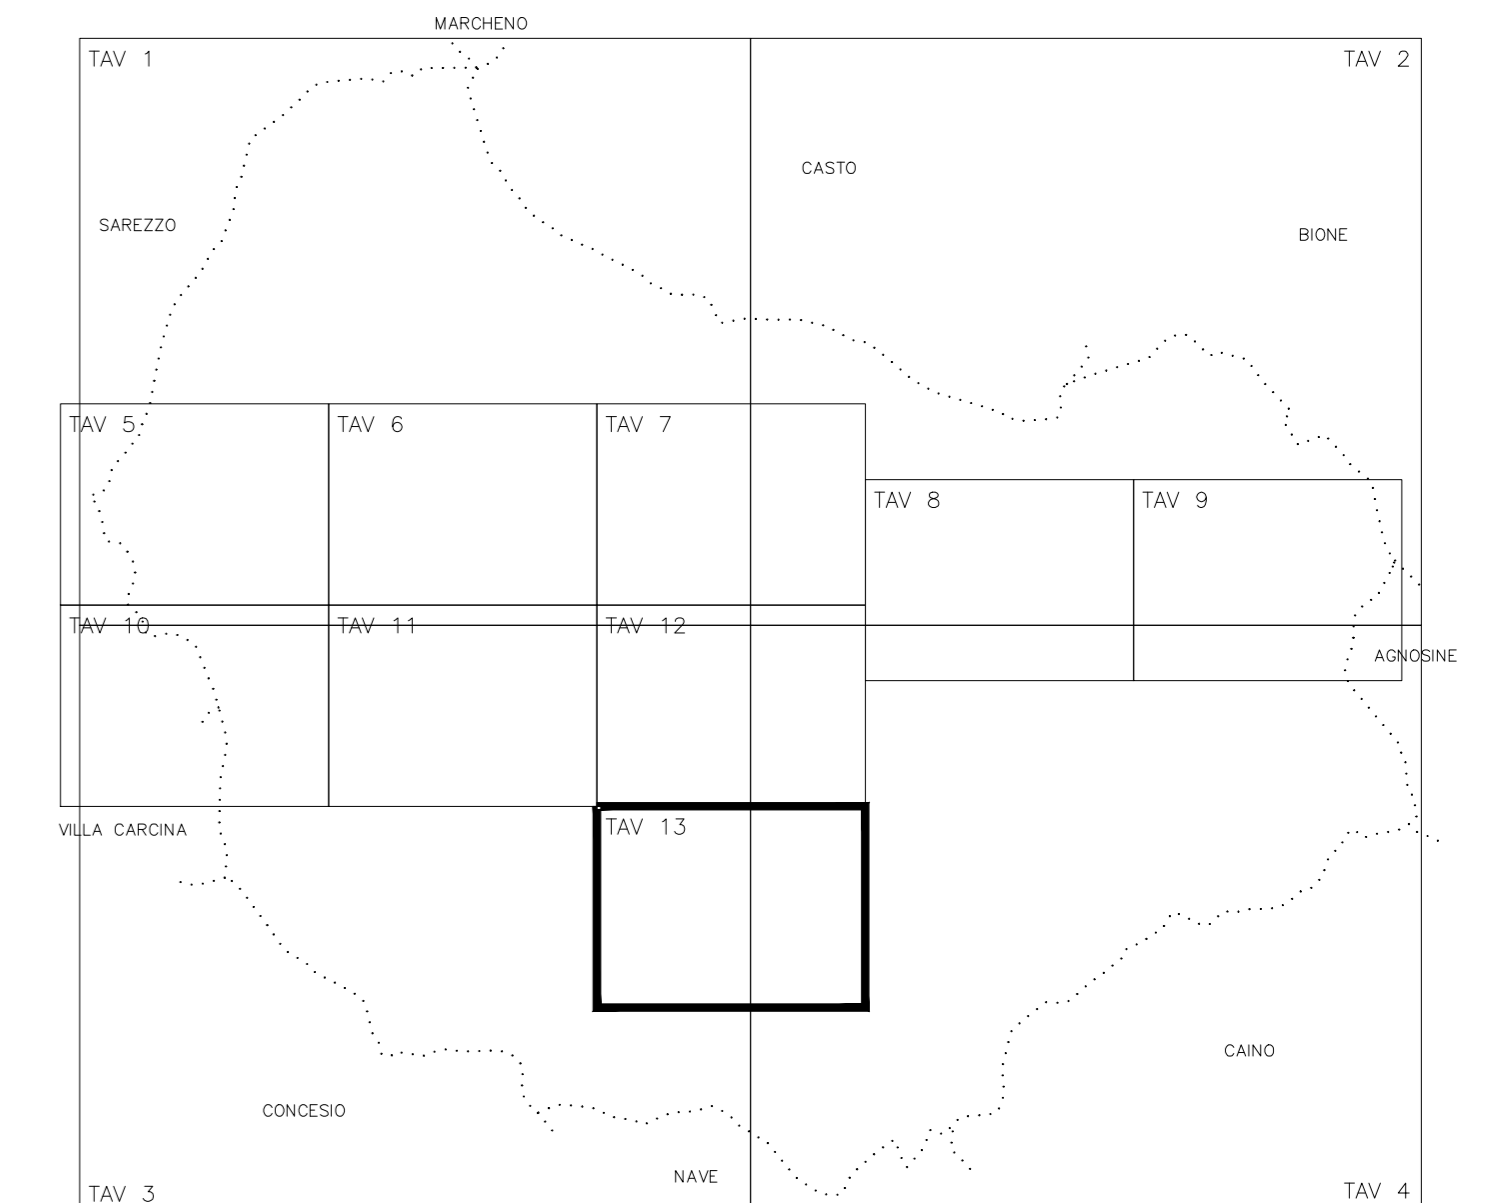

LEGENDA ZONIZZAZIONE ACUSTICA

Classe	Descrizione	Limiti	
		Diurno	Notturmo
Classe I	Area particolarmente protetta	50	40
Classe II	Area destinate ad uso prevalentemente residenziale	55	45
Classe III	Area di tipo misto	60	50
Classe IV	Area di intensa attivita umana	65	55
Classe V	Area prevalentemente industriali	70	60
Classe VI	Area esclusivamente industriali	70	70

