



COMUNE DI LUMEZZANE
Provincia di Brescia

OGGETTO

Piano di Governo del Territorio:
VARIANTE GENERALE AL PGT VIGENTE
ai sensi della Legge Regionale n. 12/2005 e s.m.i.

DOCUMENTO

PIANO DELLE REGOLE

Mappe catastali dei centri storici:
(mappa base 1968 agg. al 1998)

(Elaborato redatto e allegato al PGT precedente, confermato e aggiornato dove necessario)

Tavola 14c

Scala: 1:1.000

PROPONENTE

Comune di Lumezzane
Via Monsueto, 154, Lumezzane (BS)
codice fiscale 00653300739
PEC: comune.lumezzane@cert.legalmail.it
Sindaco: dott. Joseph Faschini
Assessore all'urbanistica: avv. Lucio Facchinetti
Segretario Comunale: dott.ssa Francesca Di Nardo
Responsabile ufficio tecnico: arch. Donatella Paterni
Autorità competente per la VAS: geom. Monica Francesca Co
Ufficio tecnico comunale

PROFESSIONISTI


Arch. Stefania Baronio
via Fermi, 7 - 25123 (BS)
e-mail: baronio.stefania@libero.it
VAS: ing. Alessandro Bertolotti

DATA


NOVEMBRE 2023

* TERMINI DI LEGGE E DOCUMENTI IN POTRE, CUISE COPERTI, RIPRODOTTO E DISTRIBUITO SENZA AUTORIZZAZIONE DEI PROPRIETARI


SAN SEBASTIANO ISOLATO 1

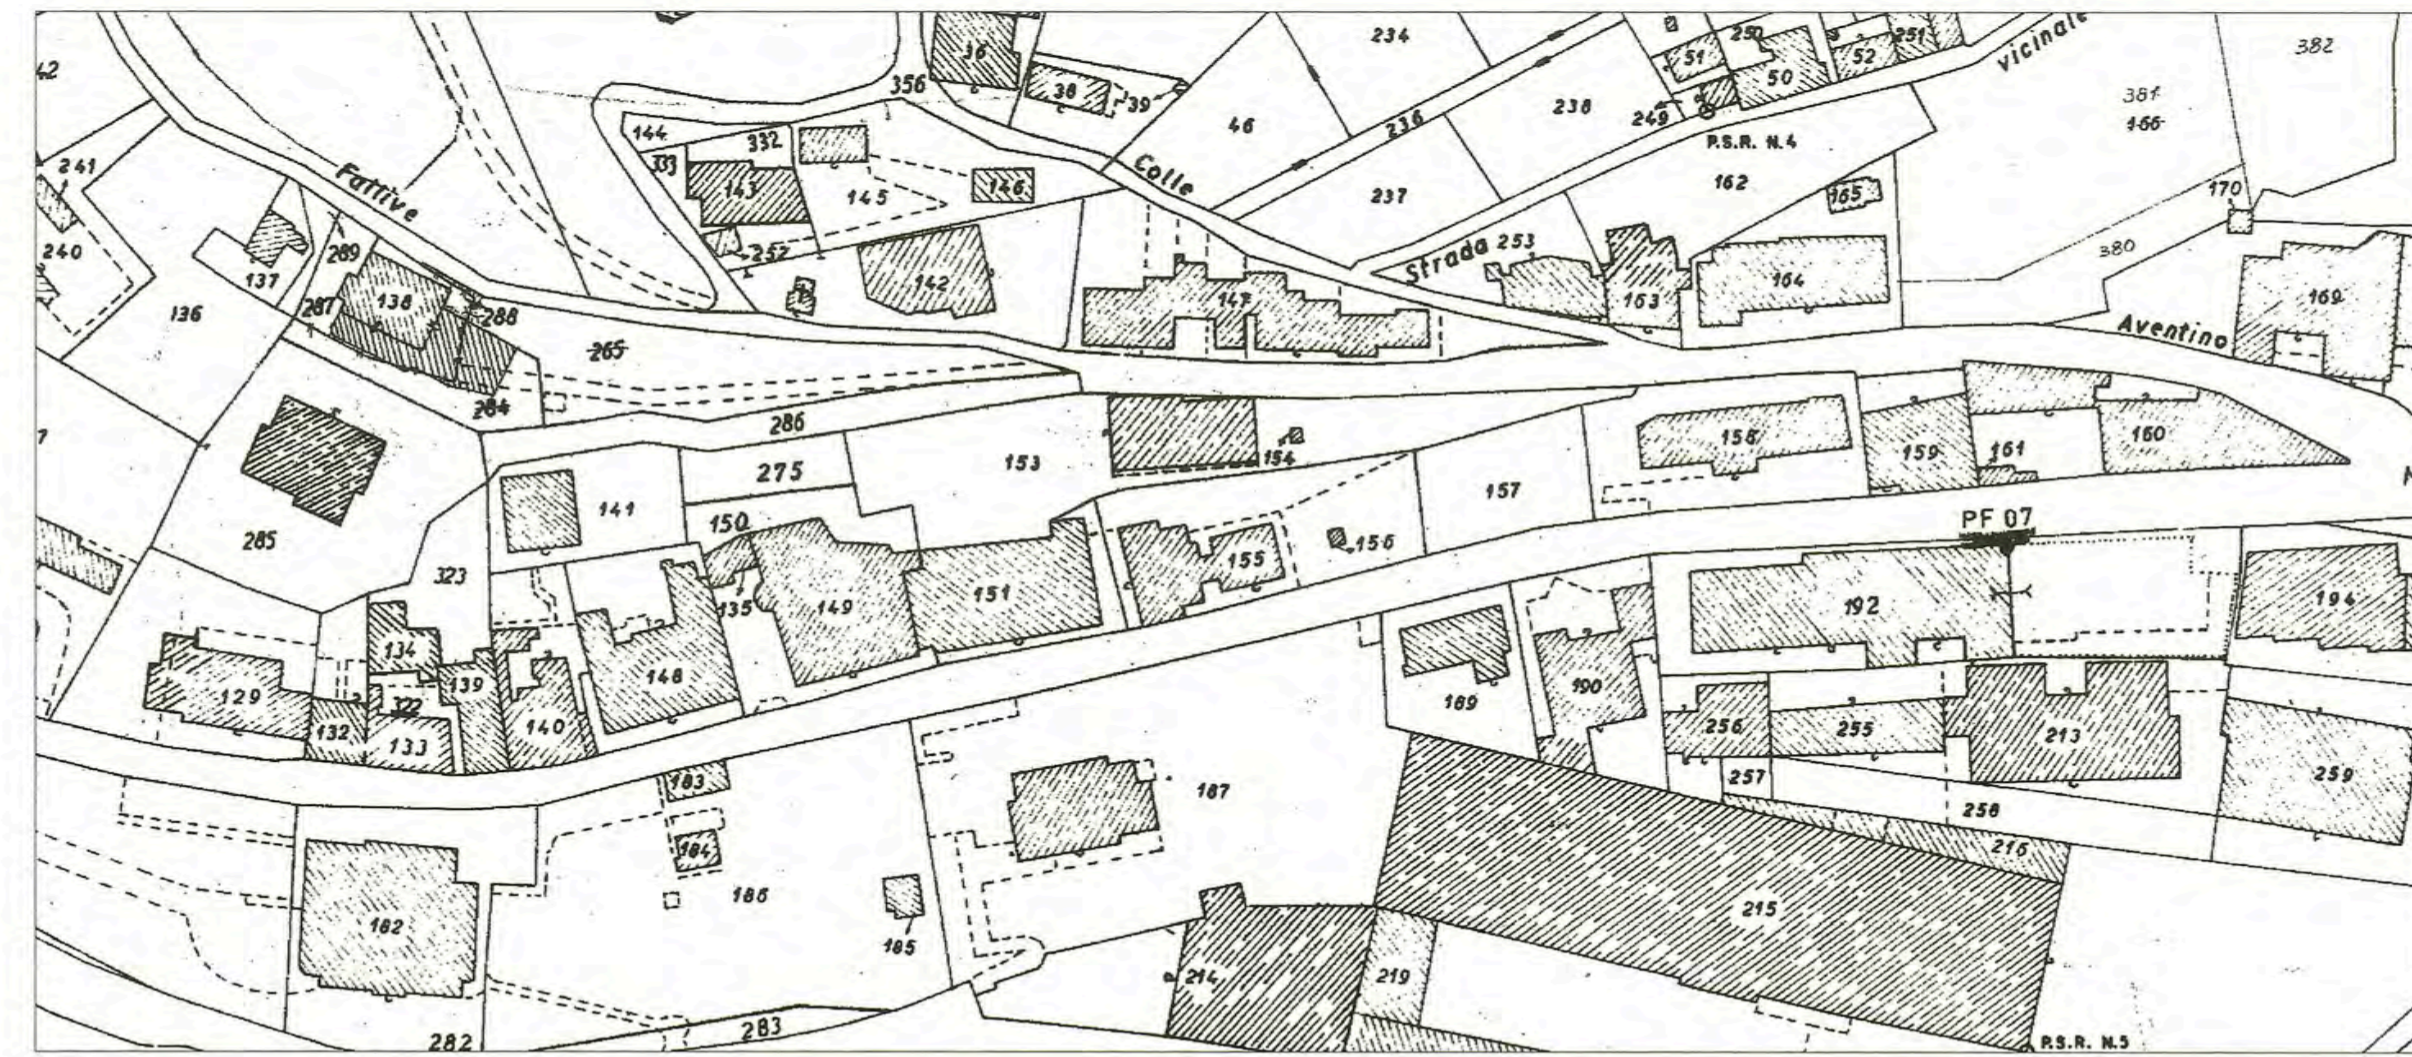

SAN SEBASTIANO ISOLATO 2

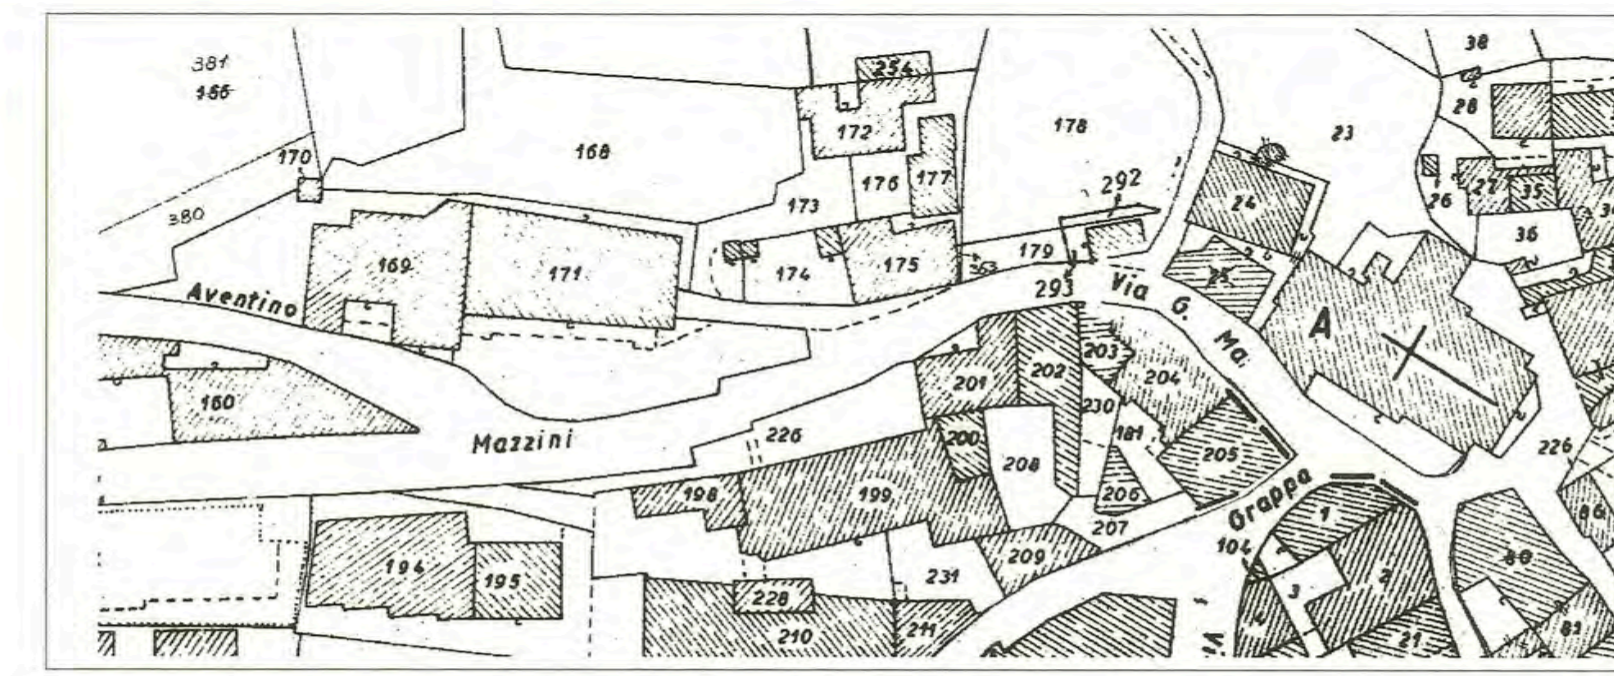


SAN SEBASTIANO ISOLATO 3

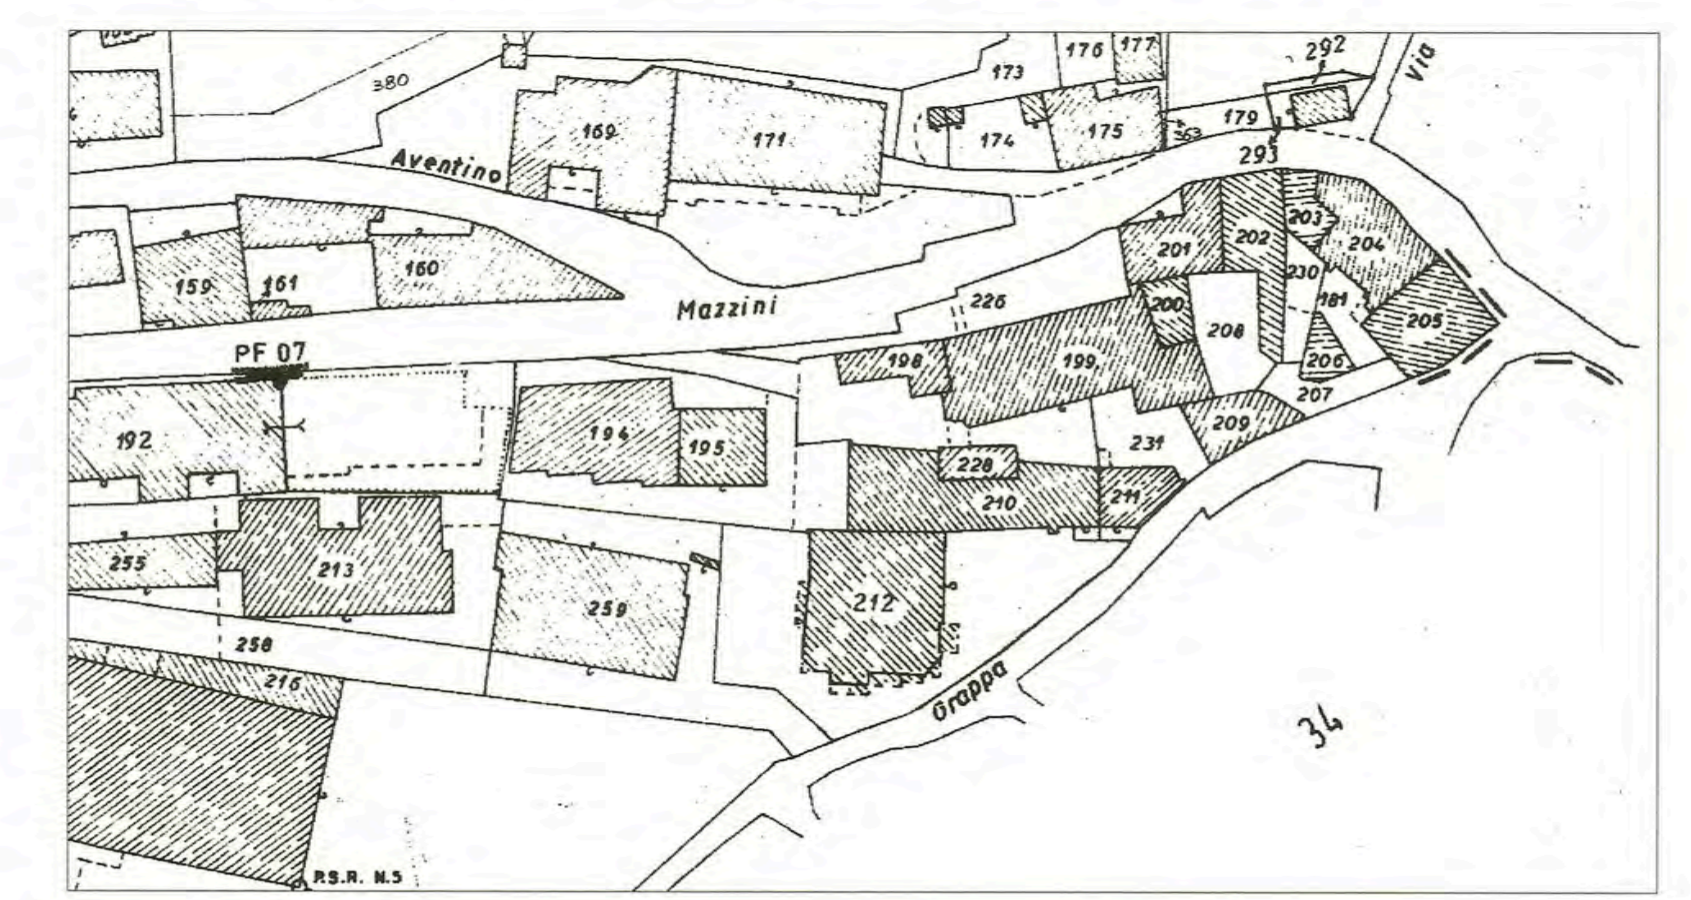


SAN SEBASTIANO ISOLATO 4




SAN SEBASTIANO ISOLATO 5

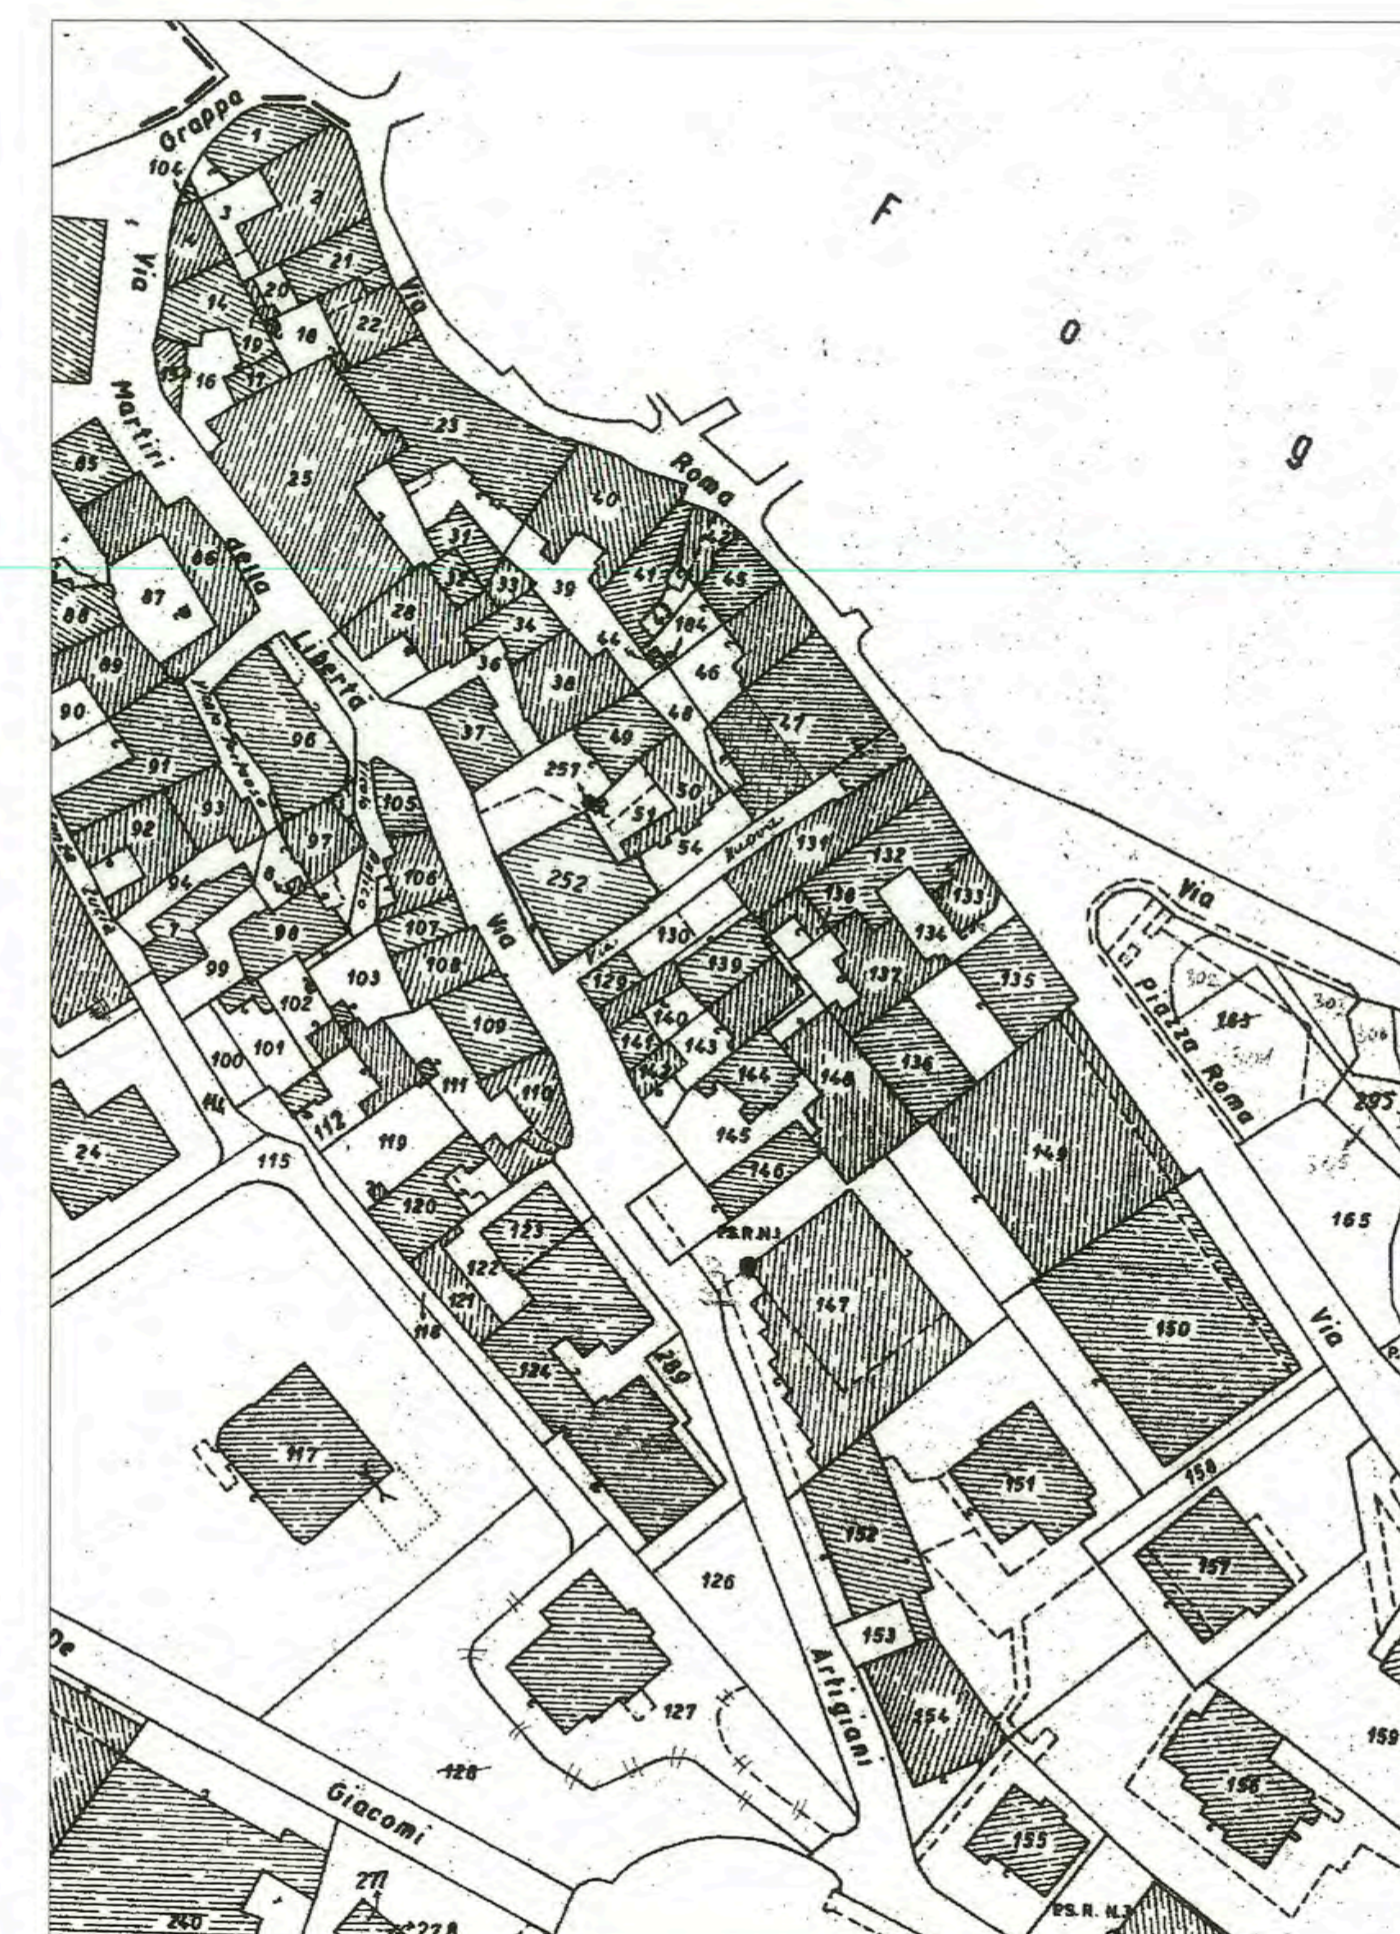

SAN SEBASTIANO ISOLATO 6

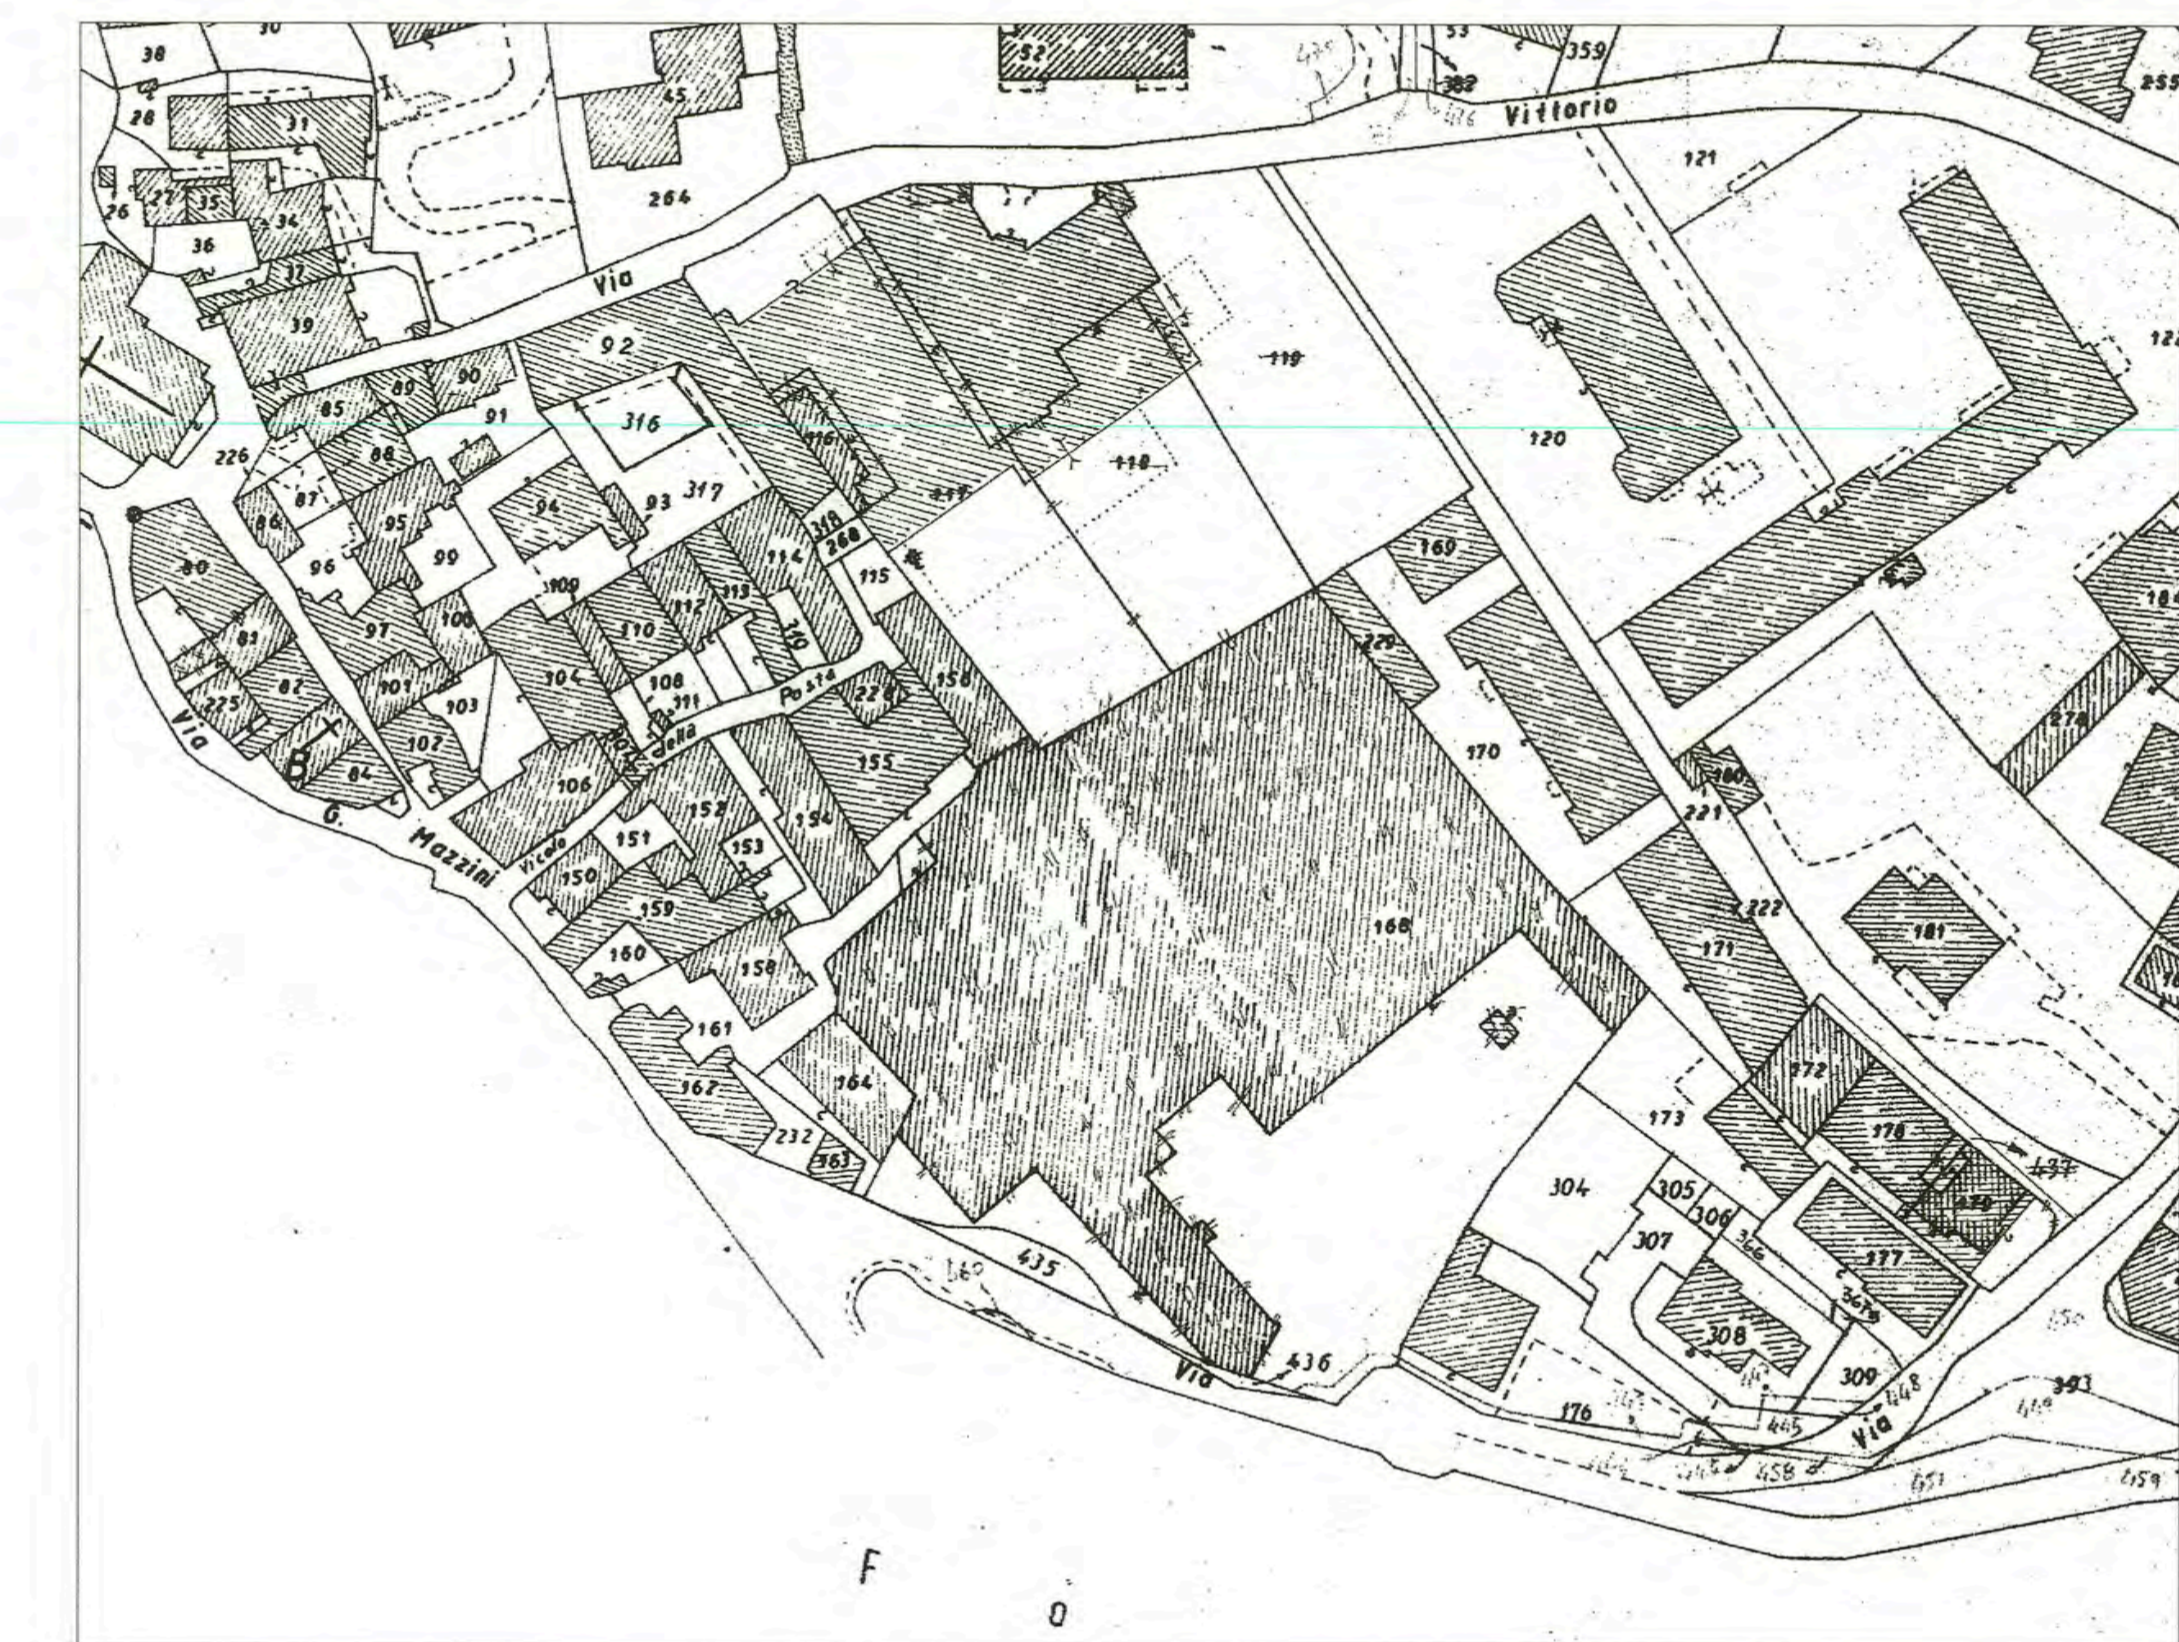

SAN SEBASTIANO ISOLATO 7

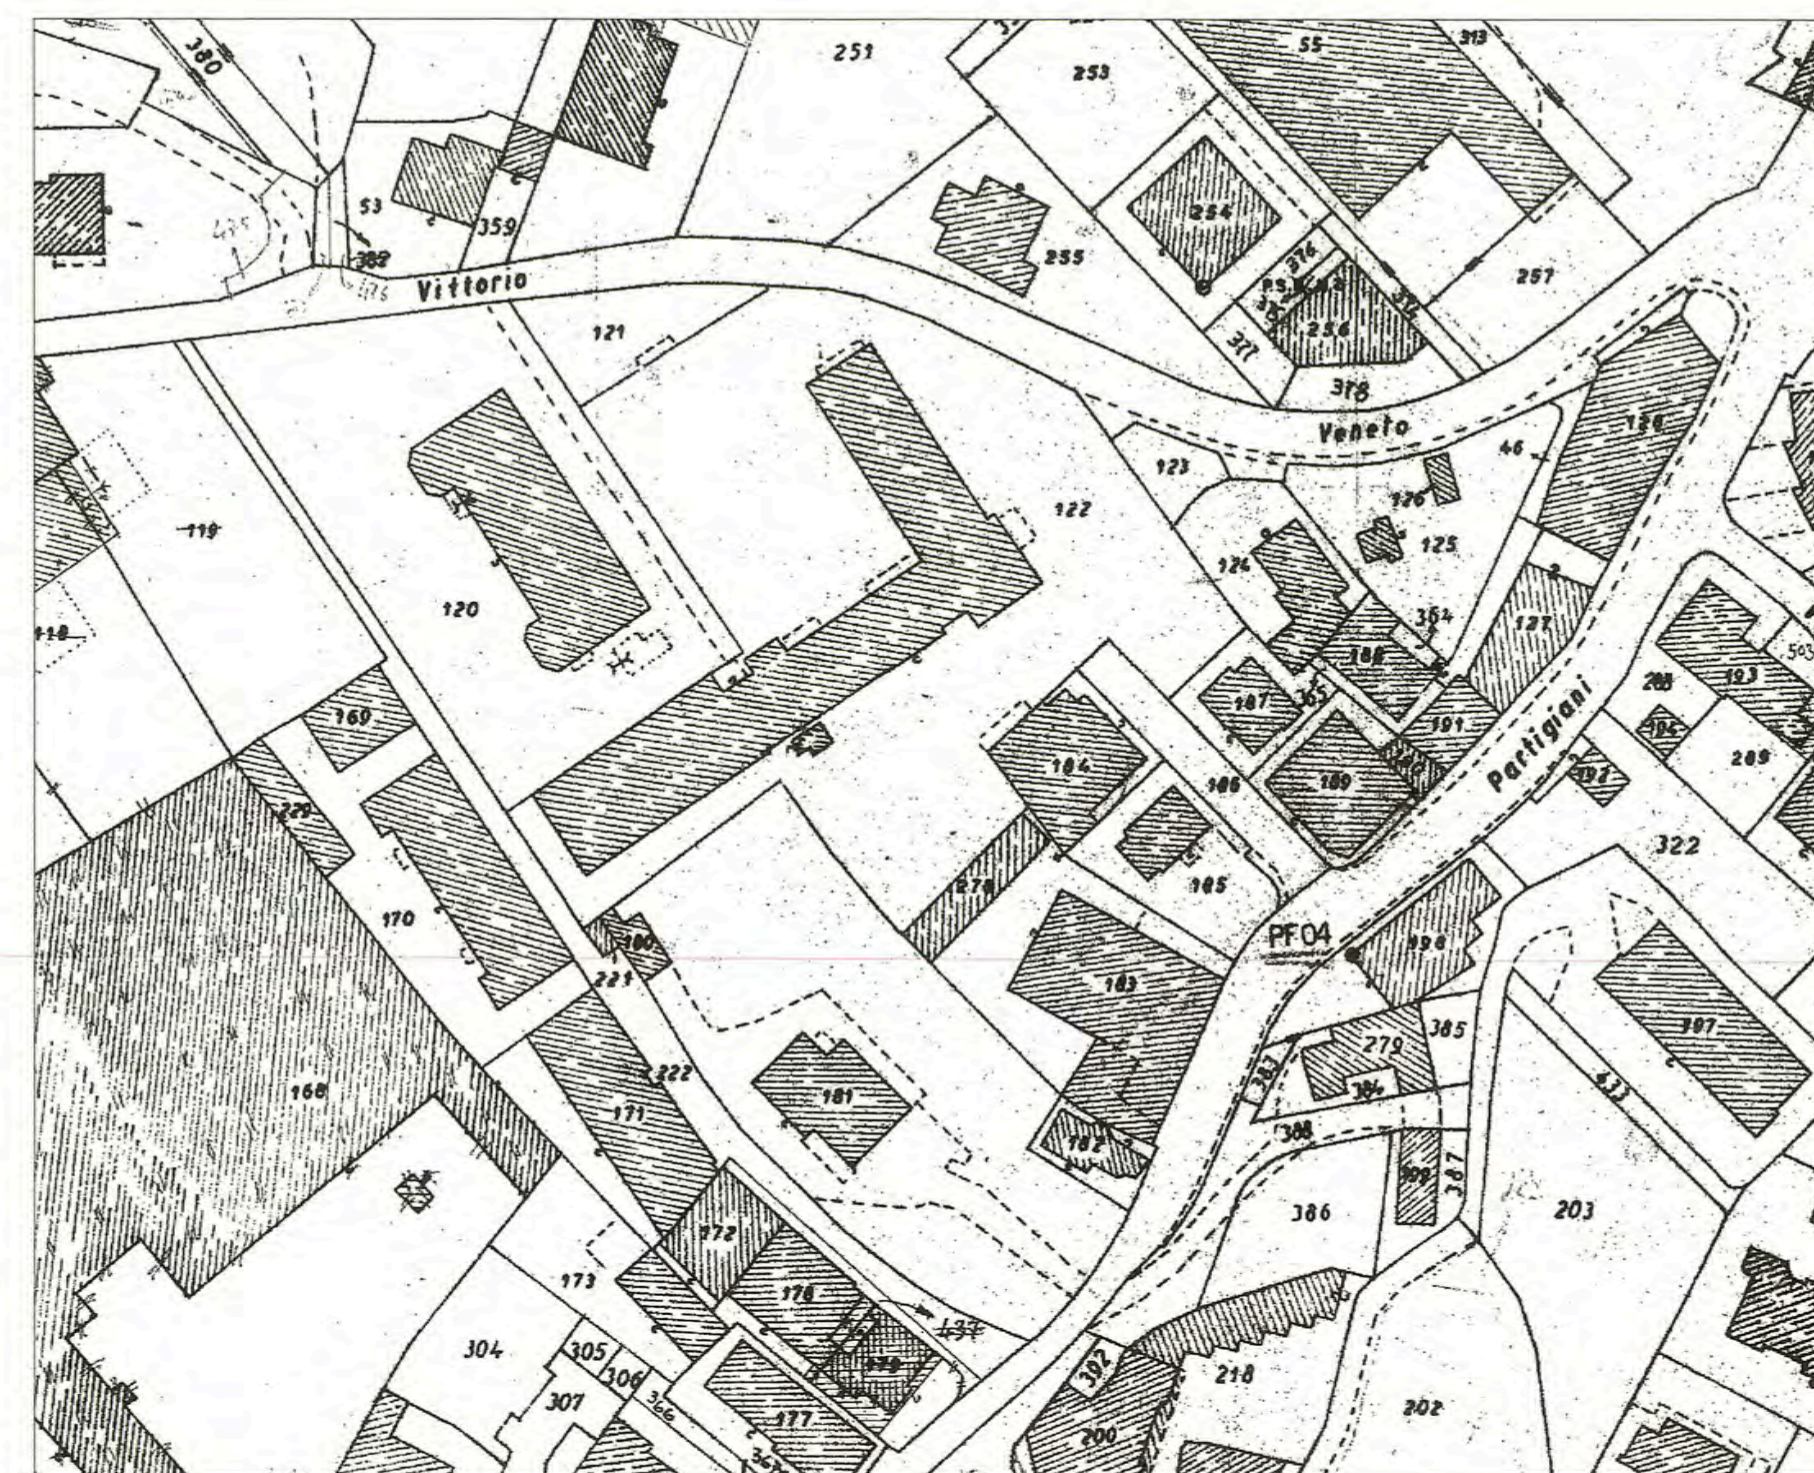

SAN SEBASTIANO ISOLATO 8

