



COMUNE di LUMEZZANE
PROVINCIA di BRESCIA

PIANO di ILLUMINAZIONE


CENTRI LUMINOSI E QUADRI DI COMANDO DELL'ILLUMINAZIONE PUBBLICA
NELLA FRAZIONE E/O LOCALITA'
FAIDANA E VEDRINE

LEGENDA

- Centri luminosi ENEL Sole in gestione ENEL Sole
- Centri luminosi comunali in gestione ENEL Sole
- Centri luminosi comunali in gestione comunale
- Quadri di comando ENEL Sole in gestione ENEL Sole
- Quadri di comando comunali in gestione ENEL Sole
- Quadri di comando comunali in gestione comunale

Città p.i. Innozenzo - Corso Europa 2 25050 ZONE (BS)
Iscritto al Collegio dei Periti Industriali e Periti Industriali Laureati della Provincia di Brescia al N° 1422

Tavola N° 3f Scala: 1:2000 Data: Agosto 2011

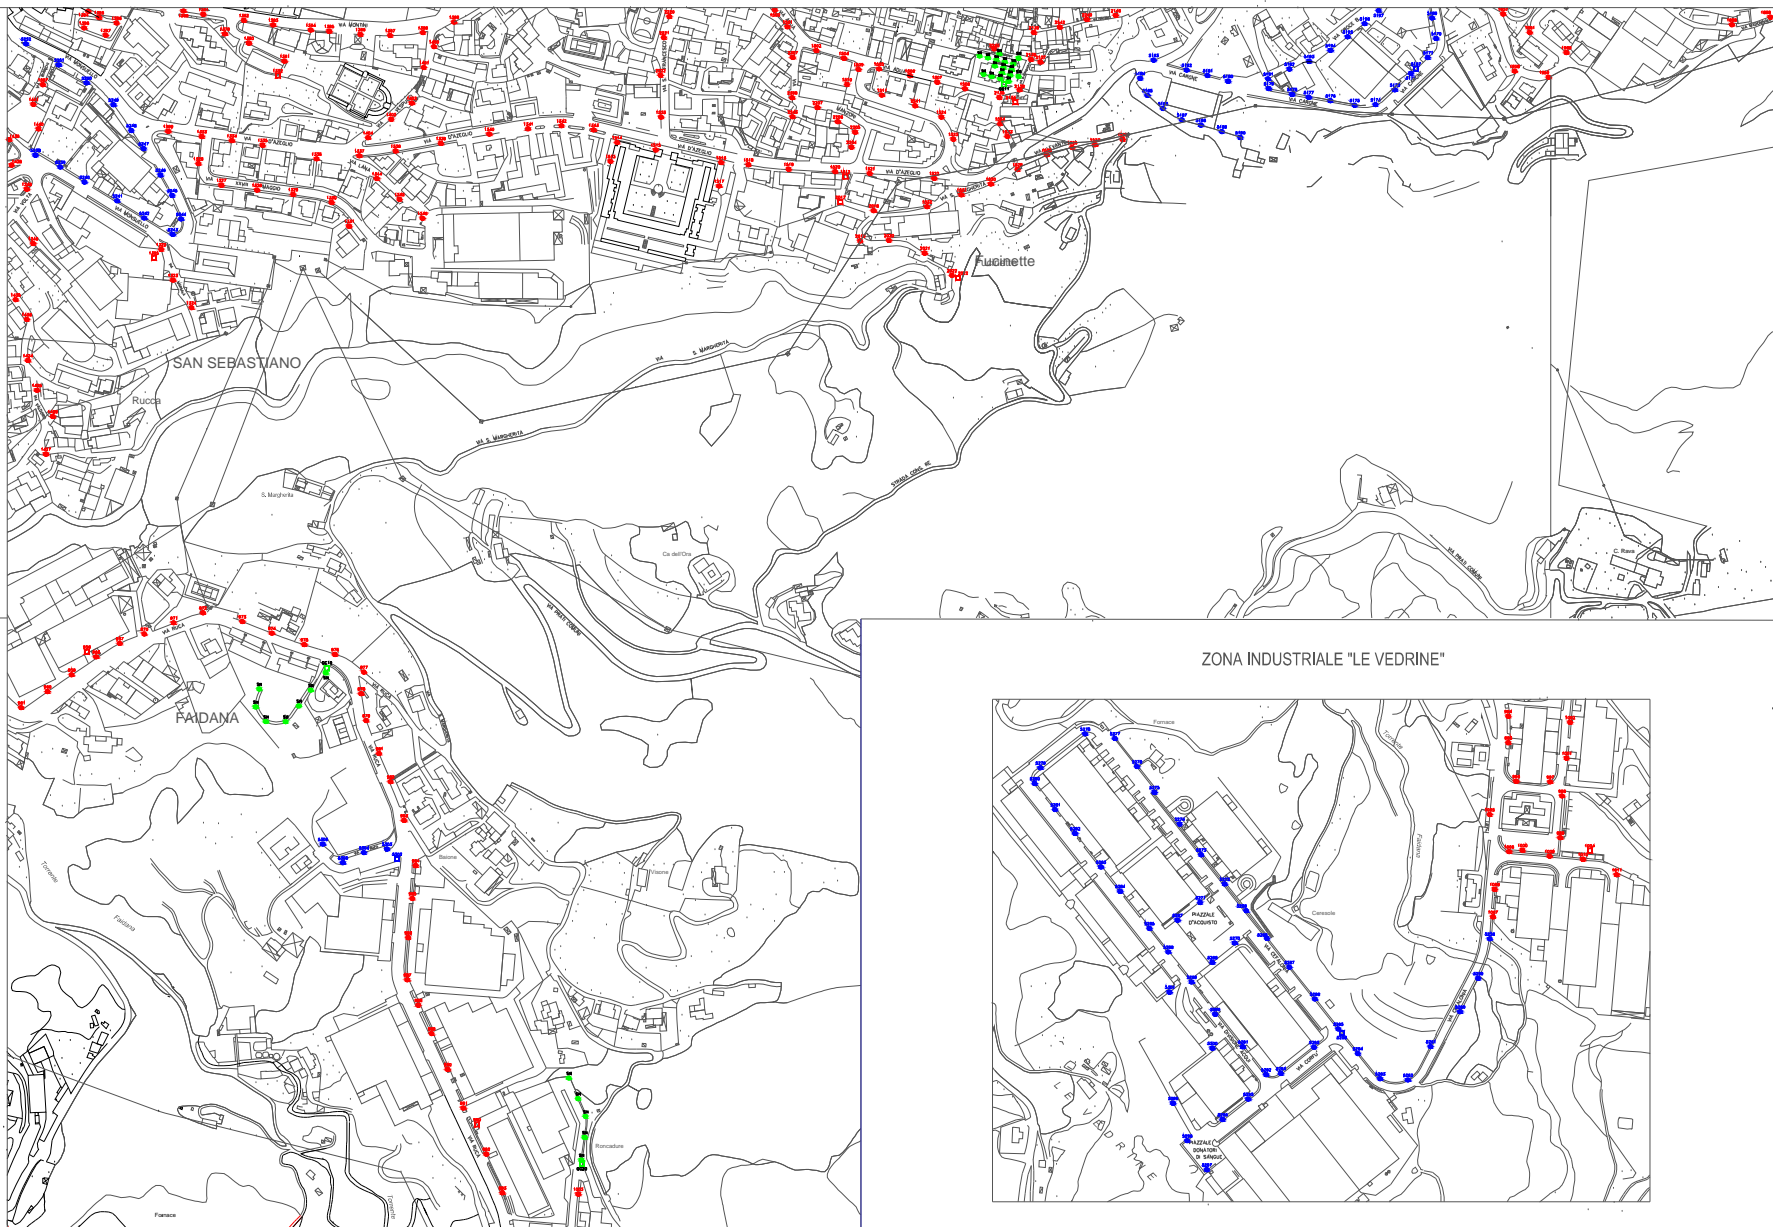

ZONA INDUSTRIALE "LE VEDRINE"

