


Tavola 4

L'acquisizione tra le curve di livello è di metri 5.

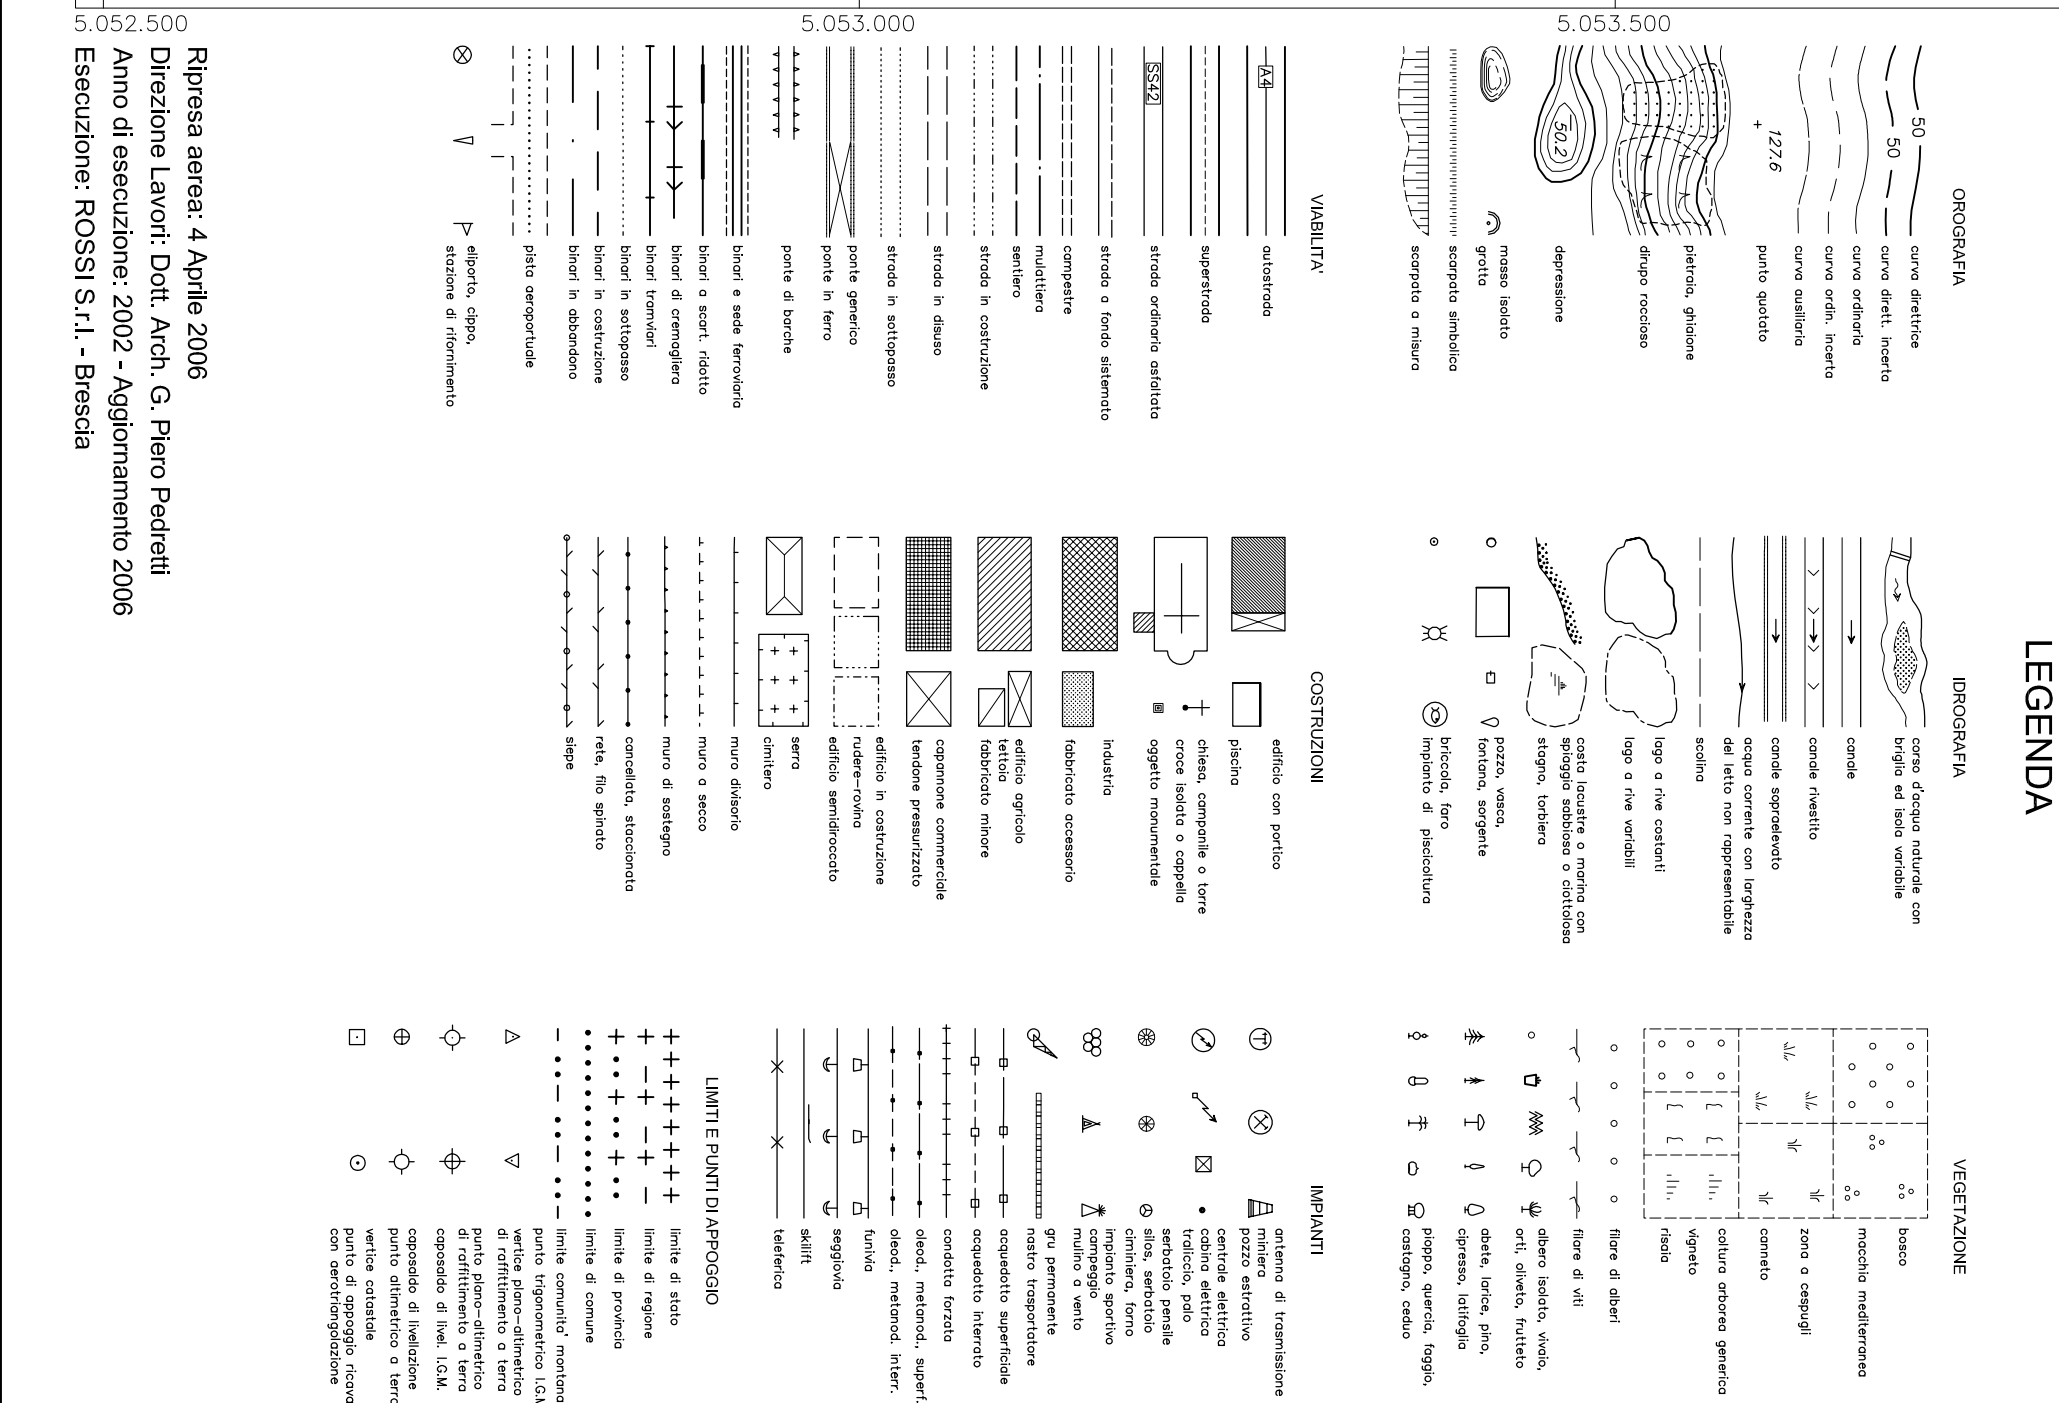

Ripresa aerea: 4 Aprile 2006
Direzione Lavori: Dott. Arch. G. Piero Pedretti
Anno di esecuzione: 2002 - Aggiornamento 2006
Esecuzione: ROSSI S.r.l. - Brescia