
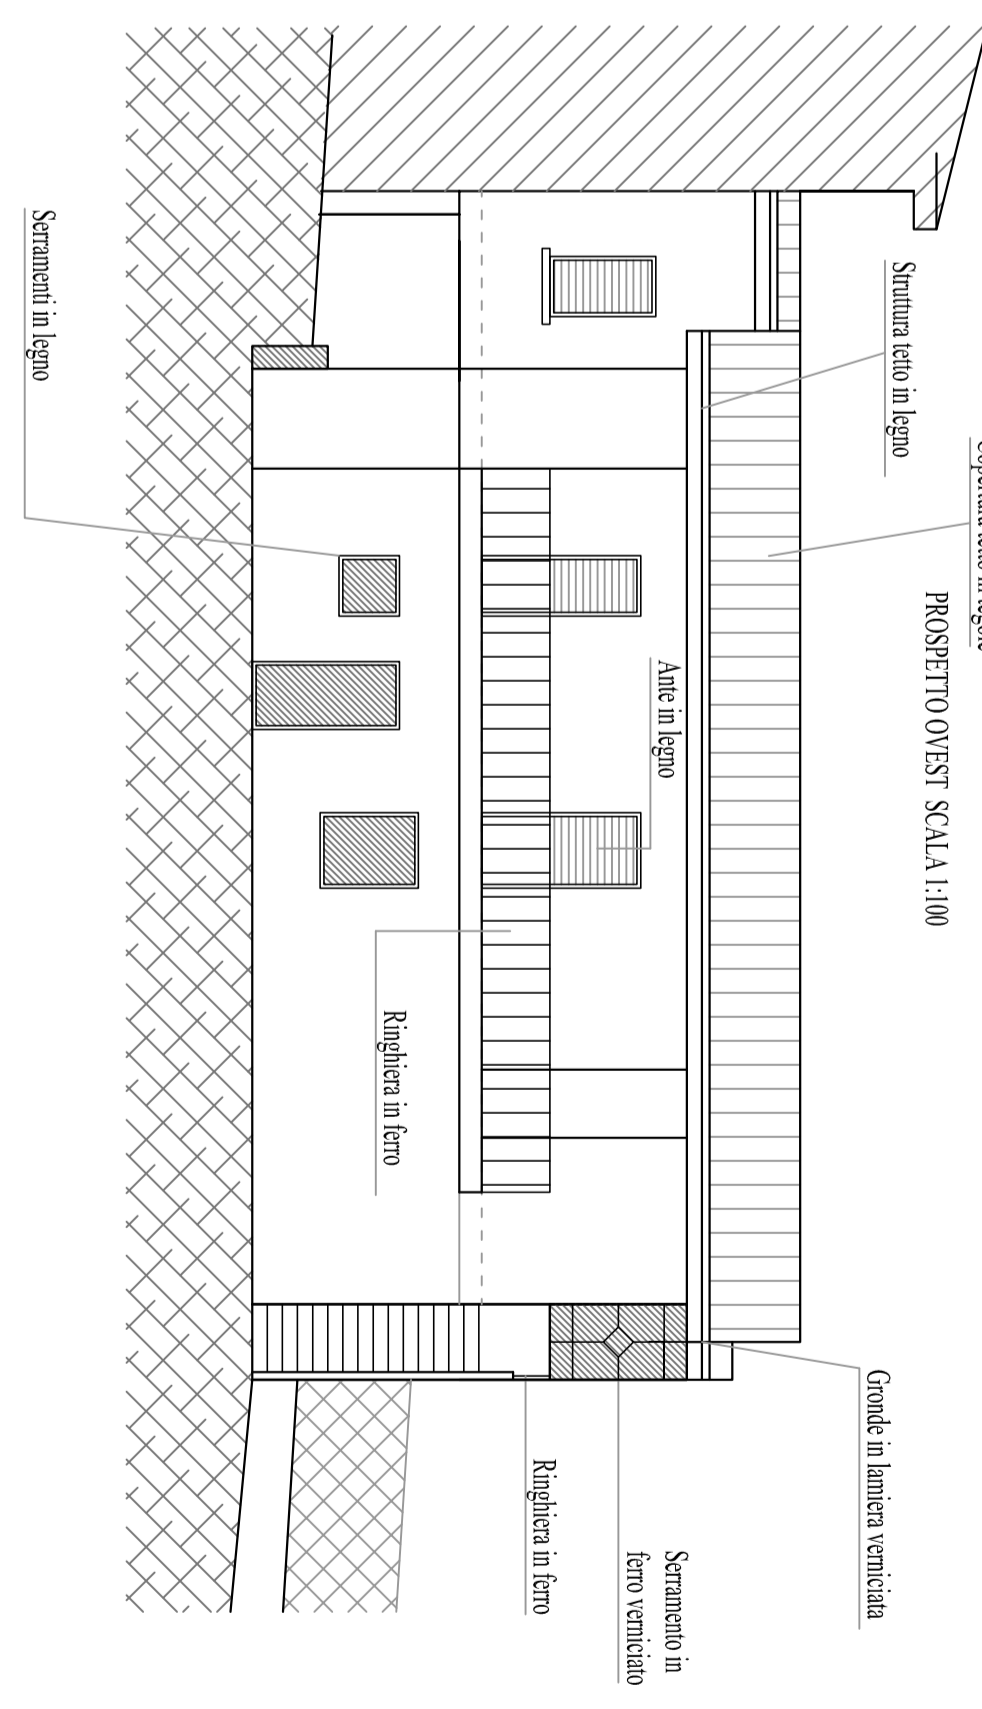
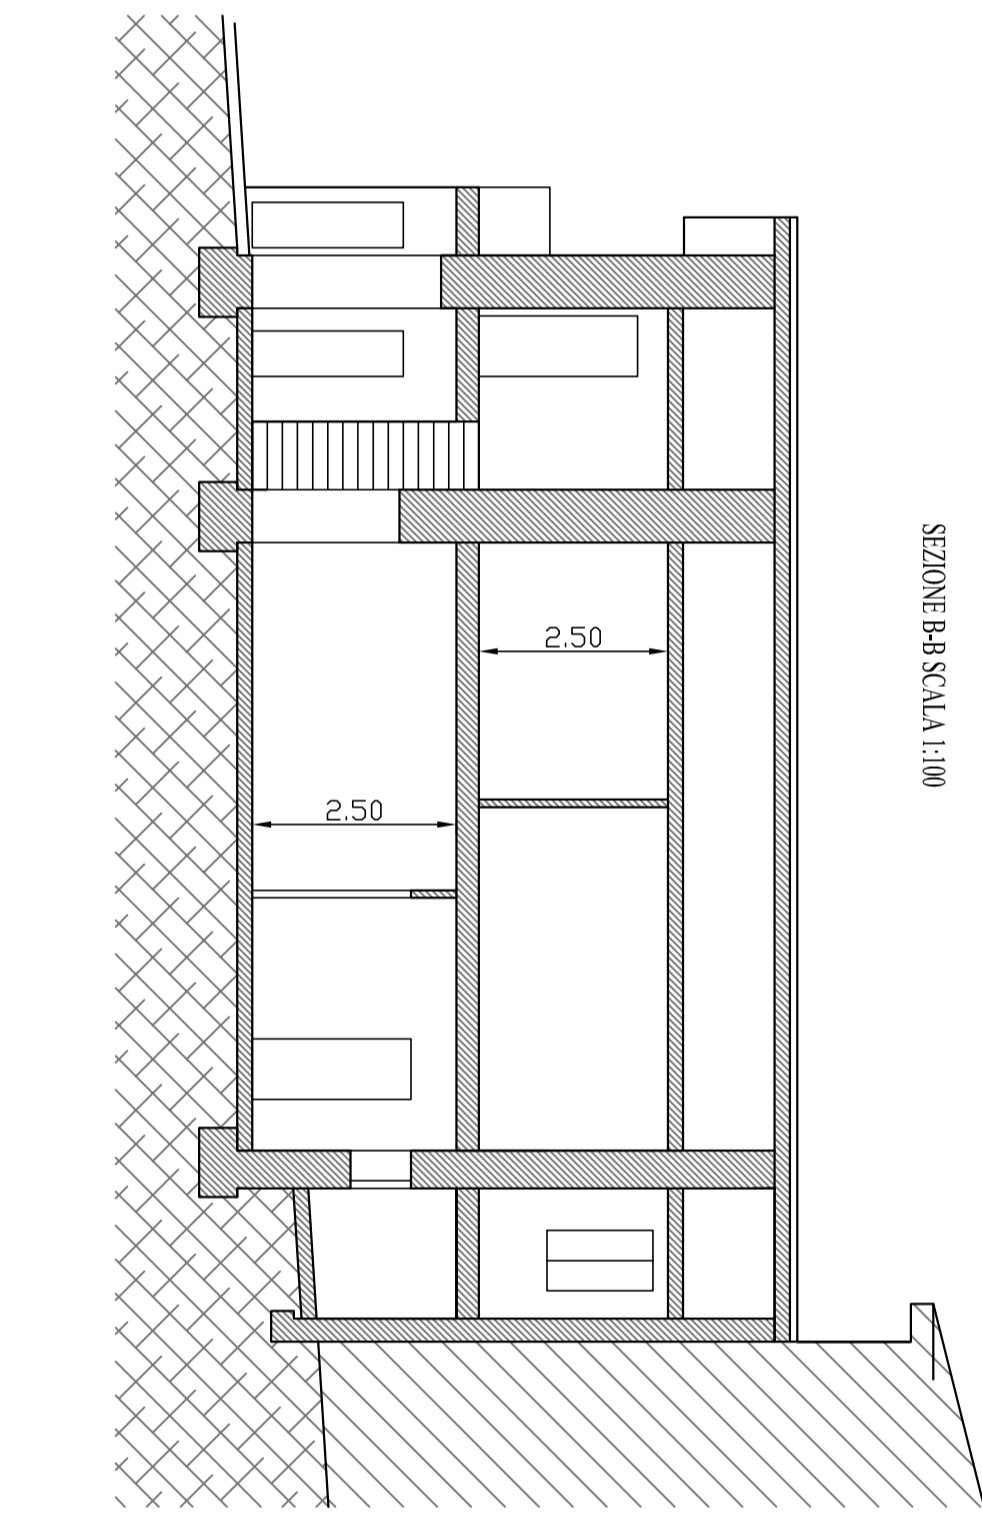
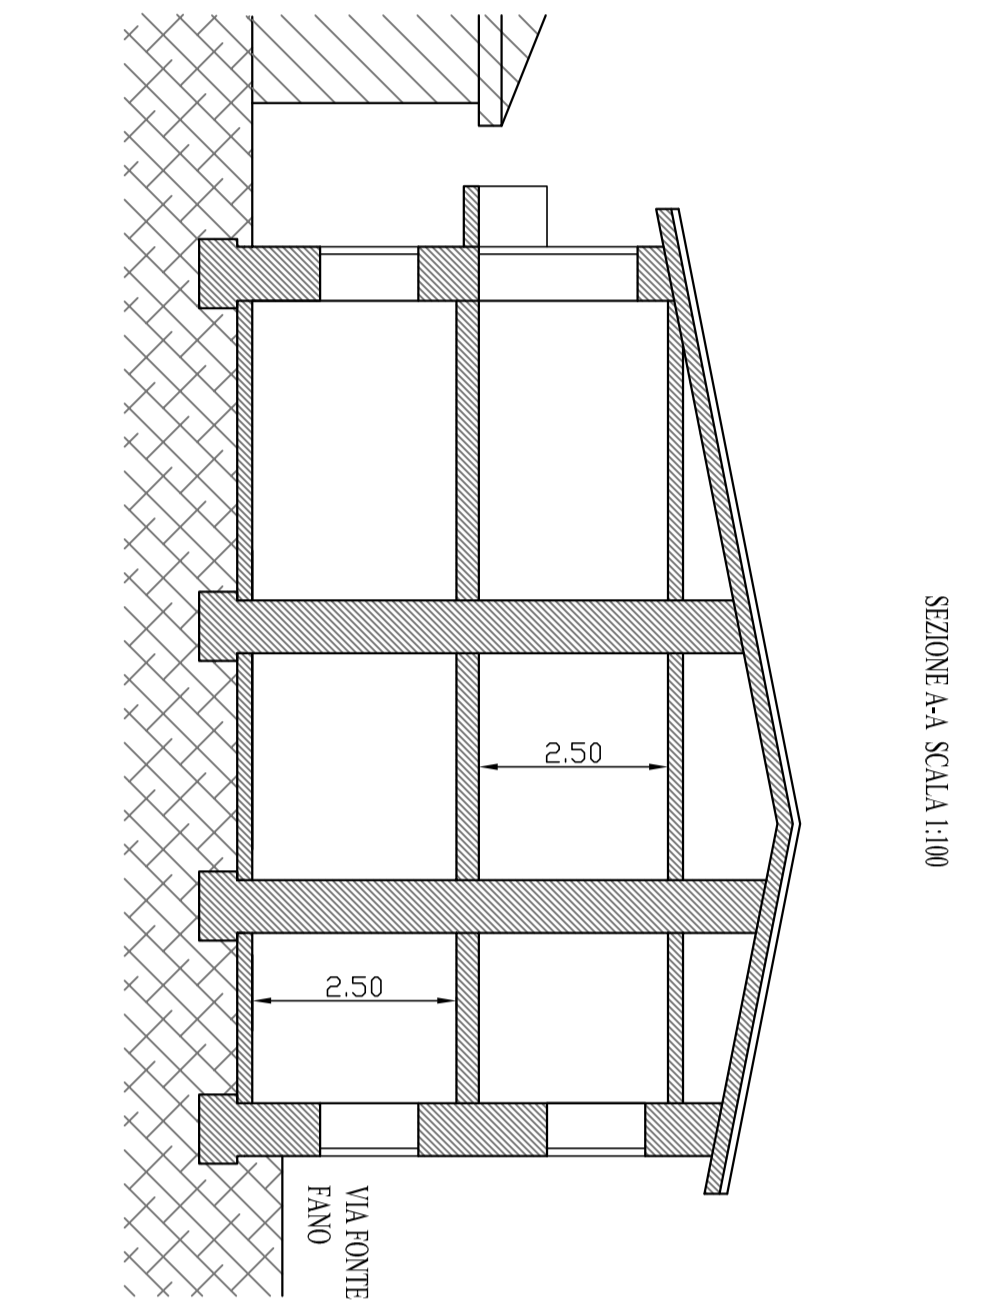
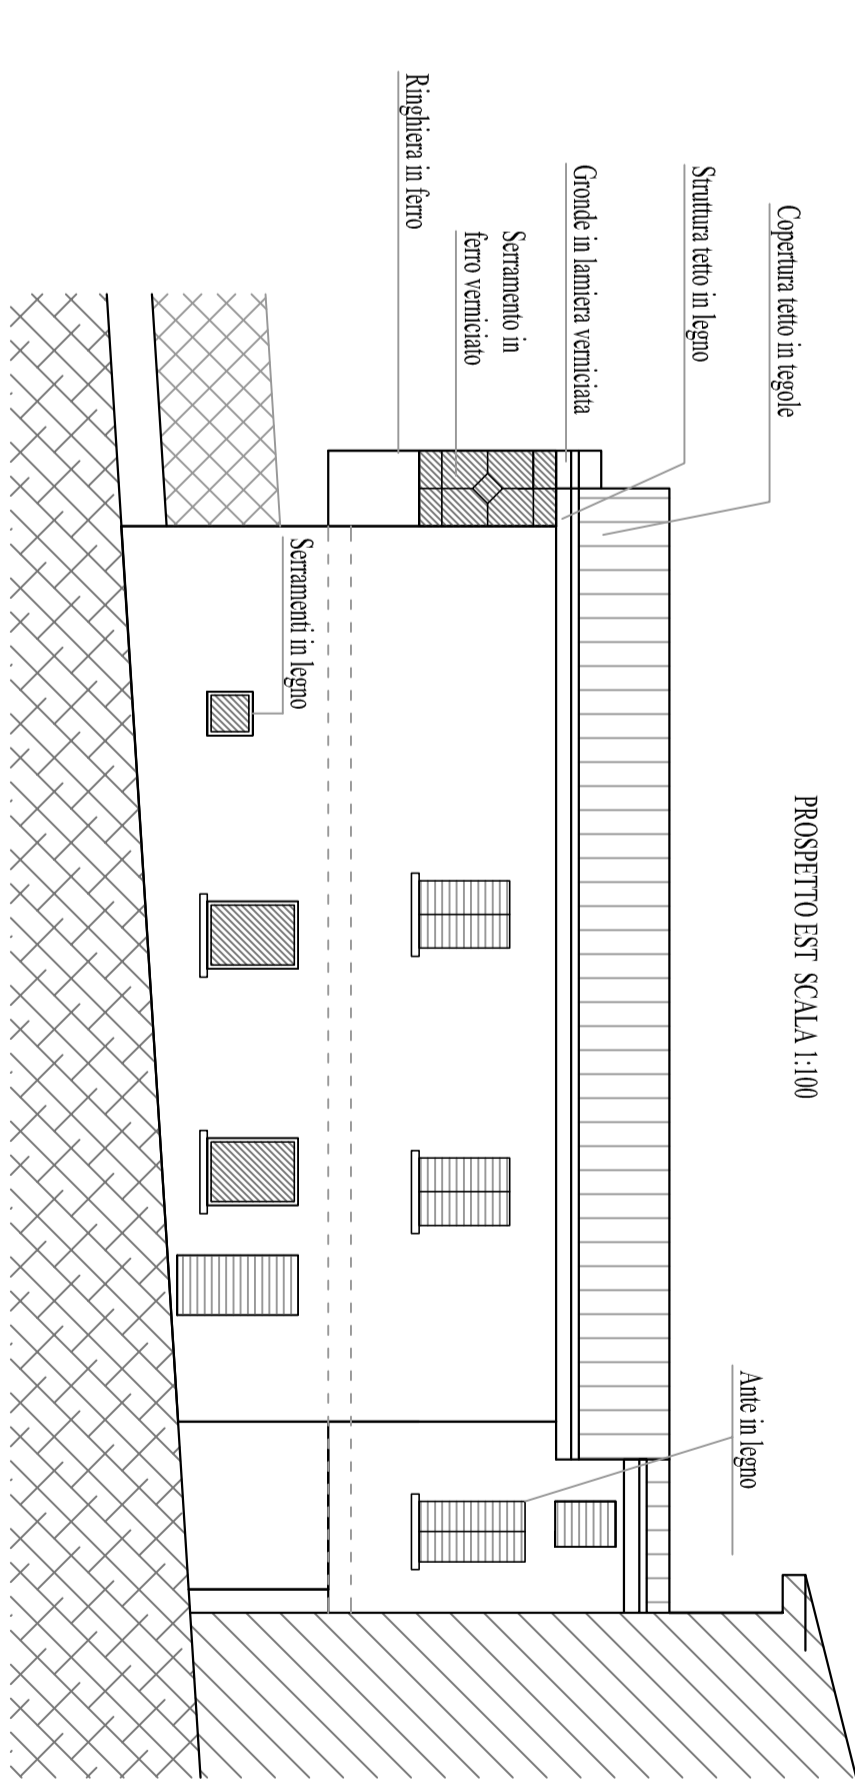
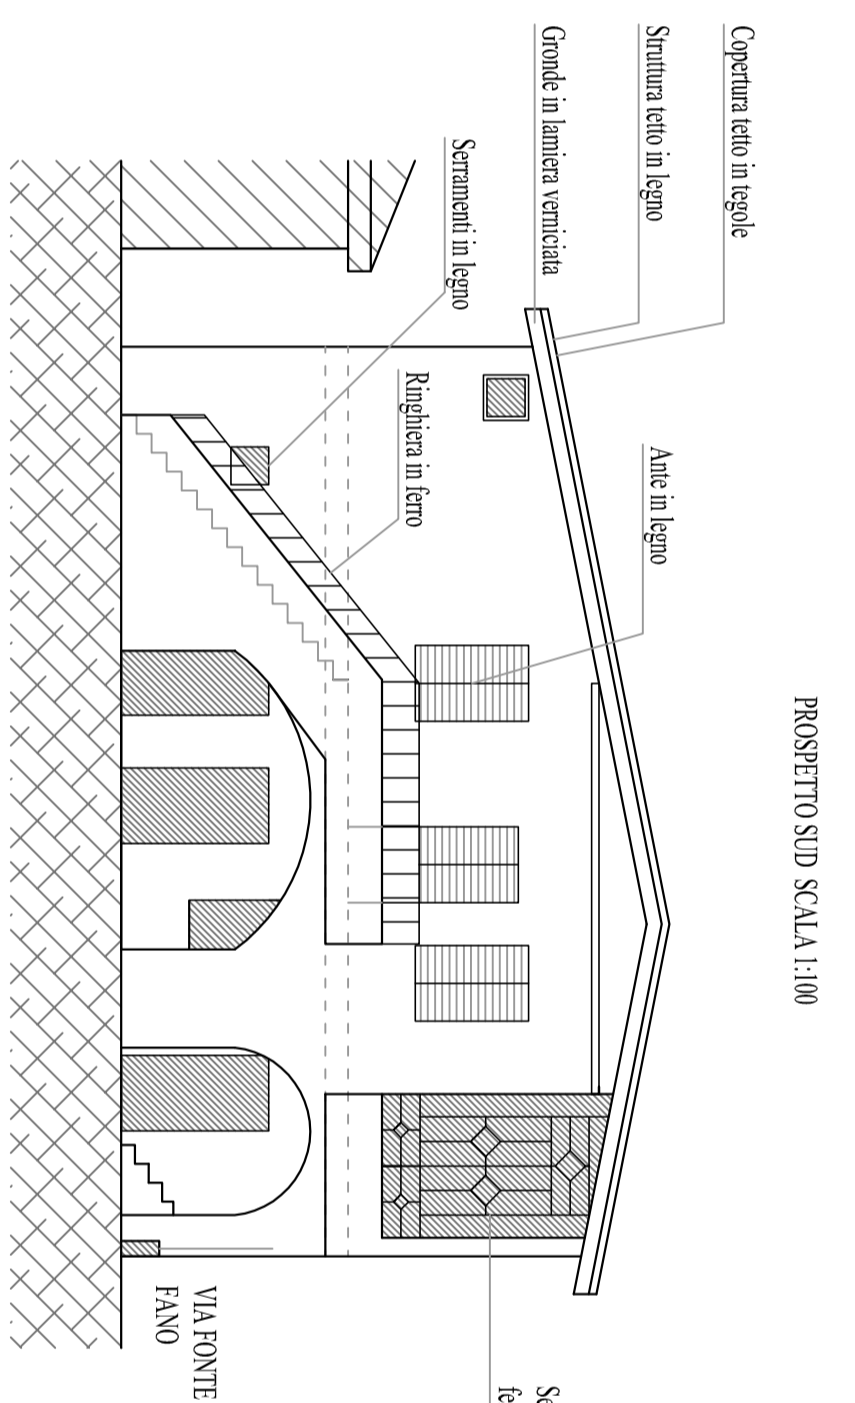
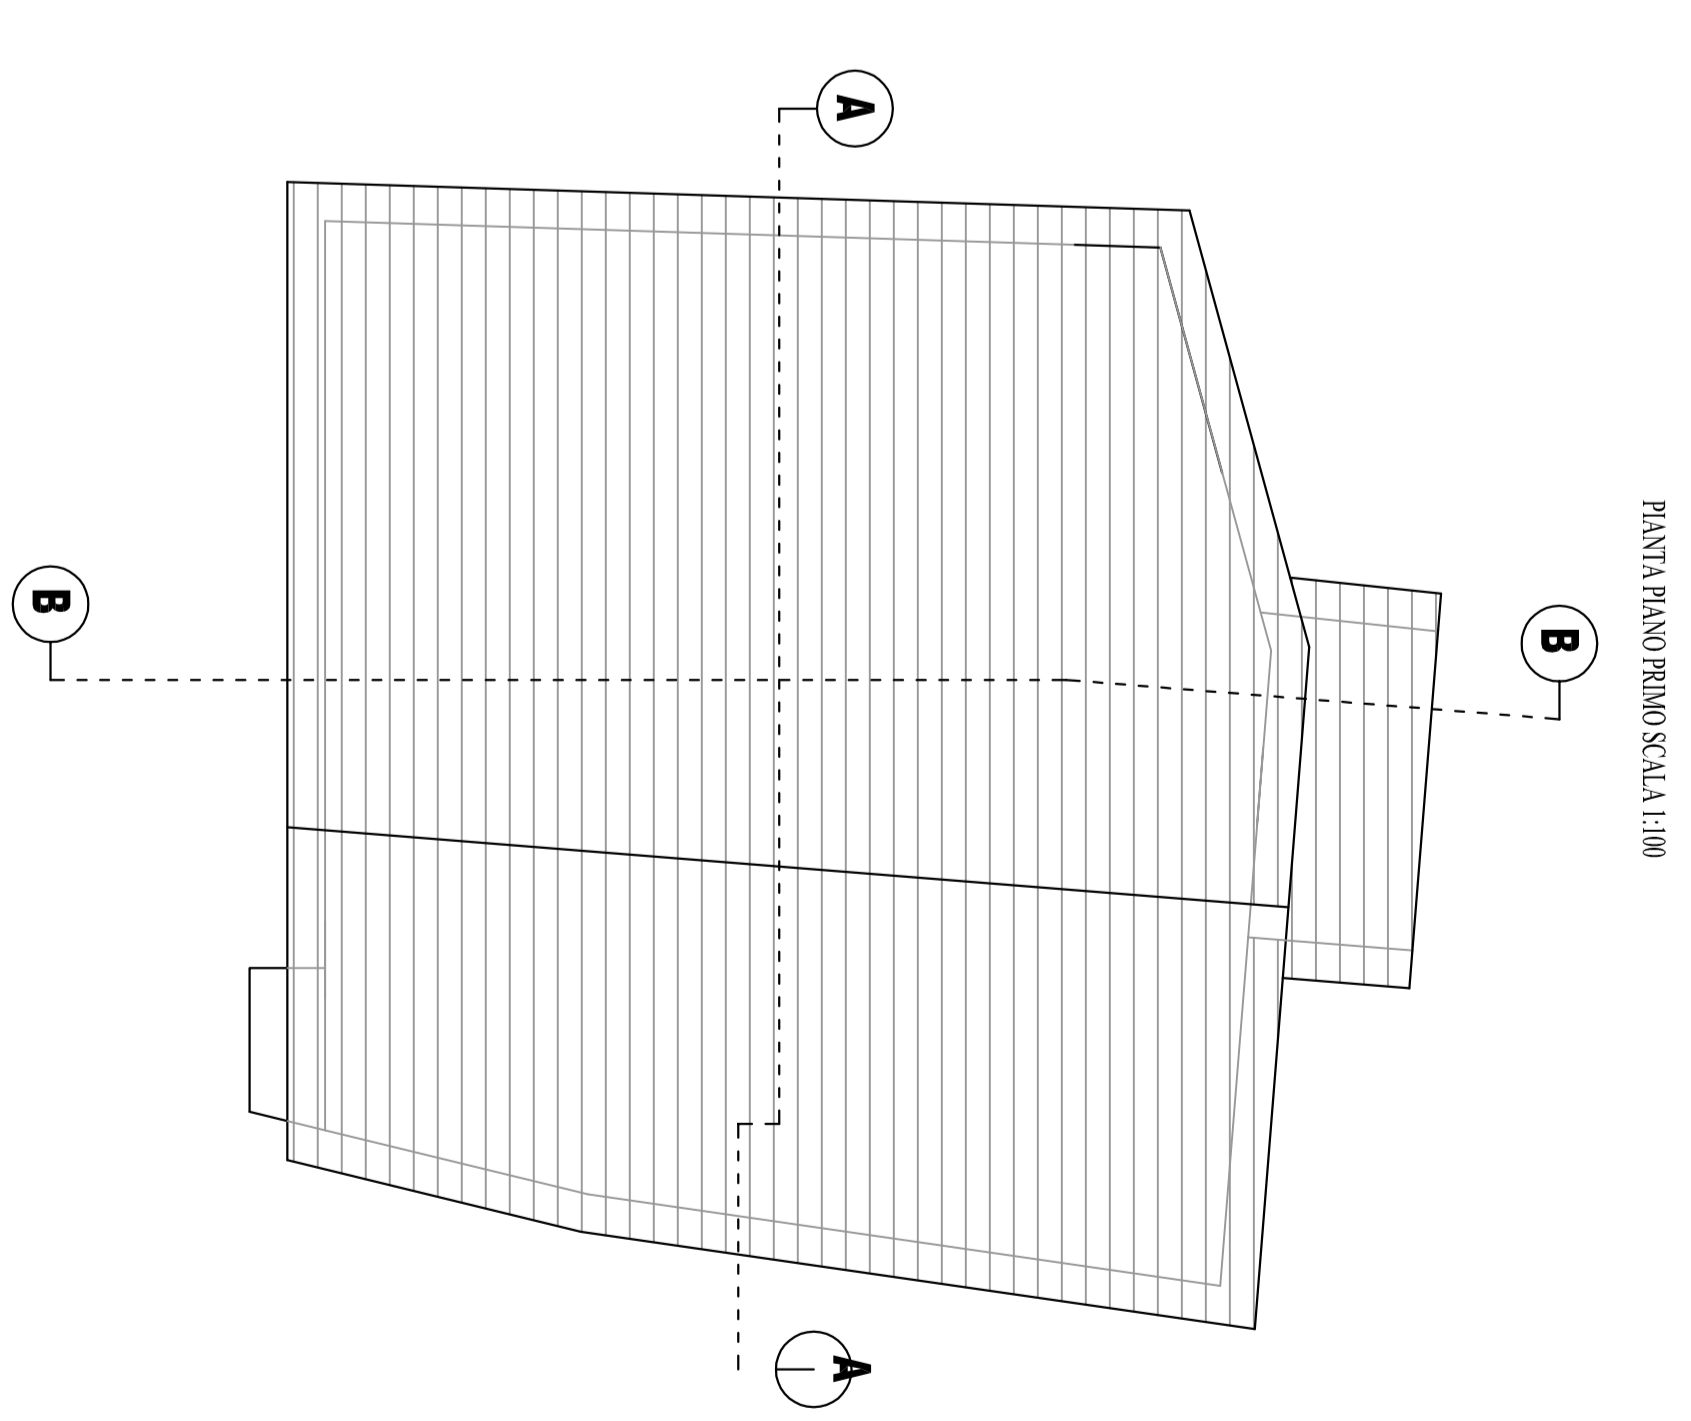
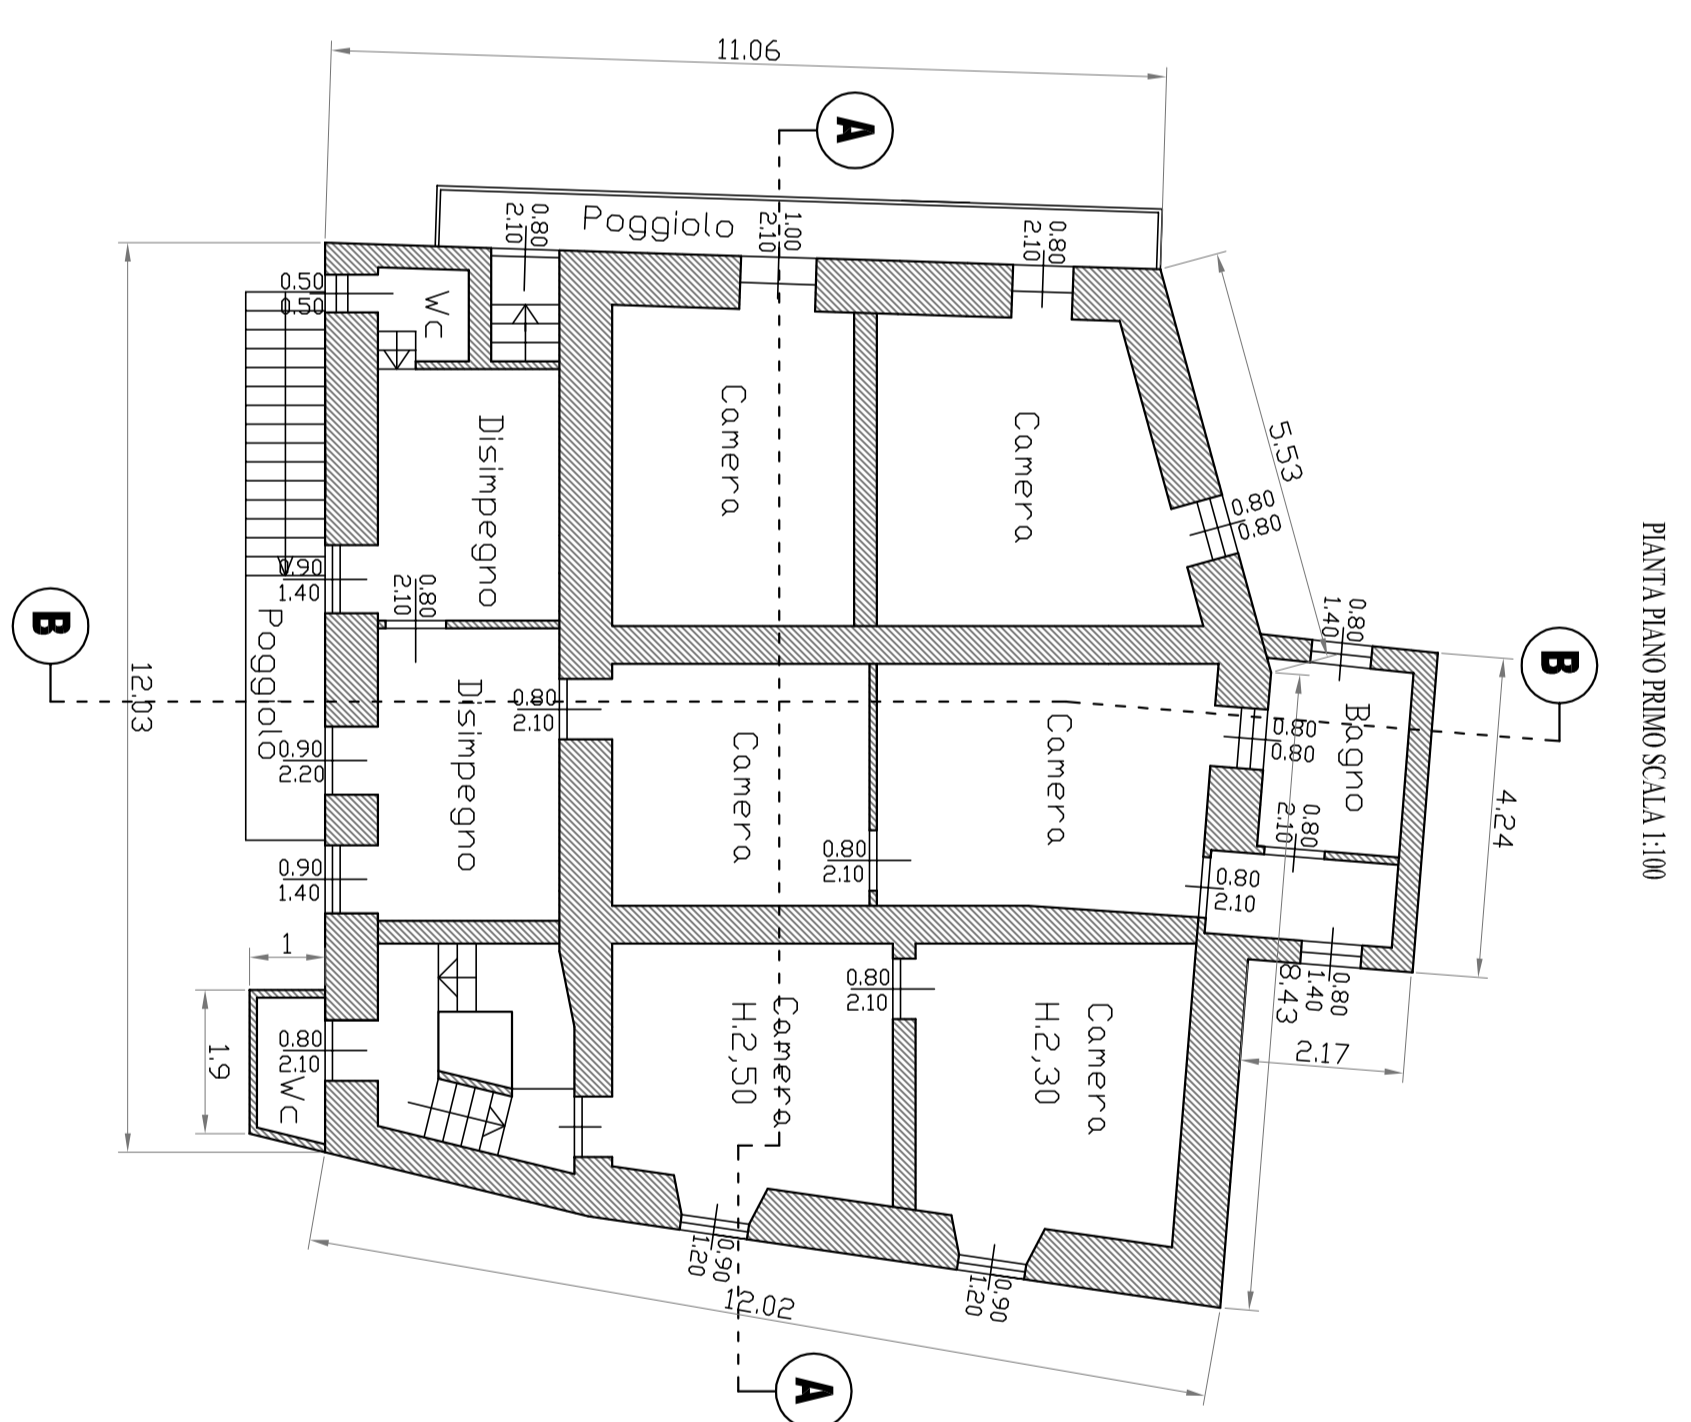
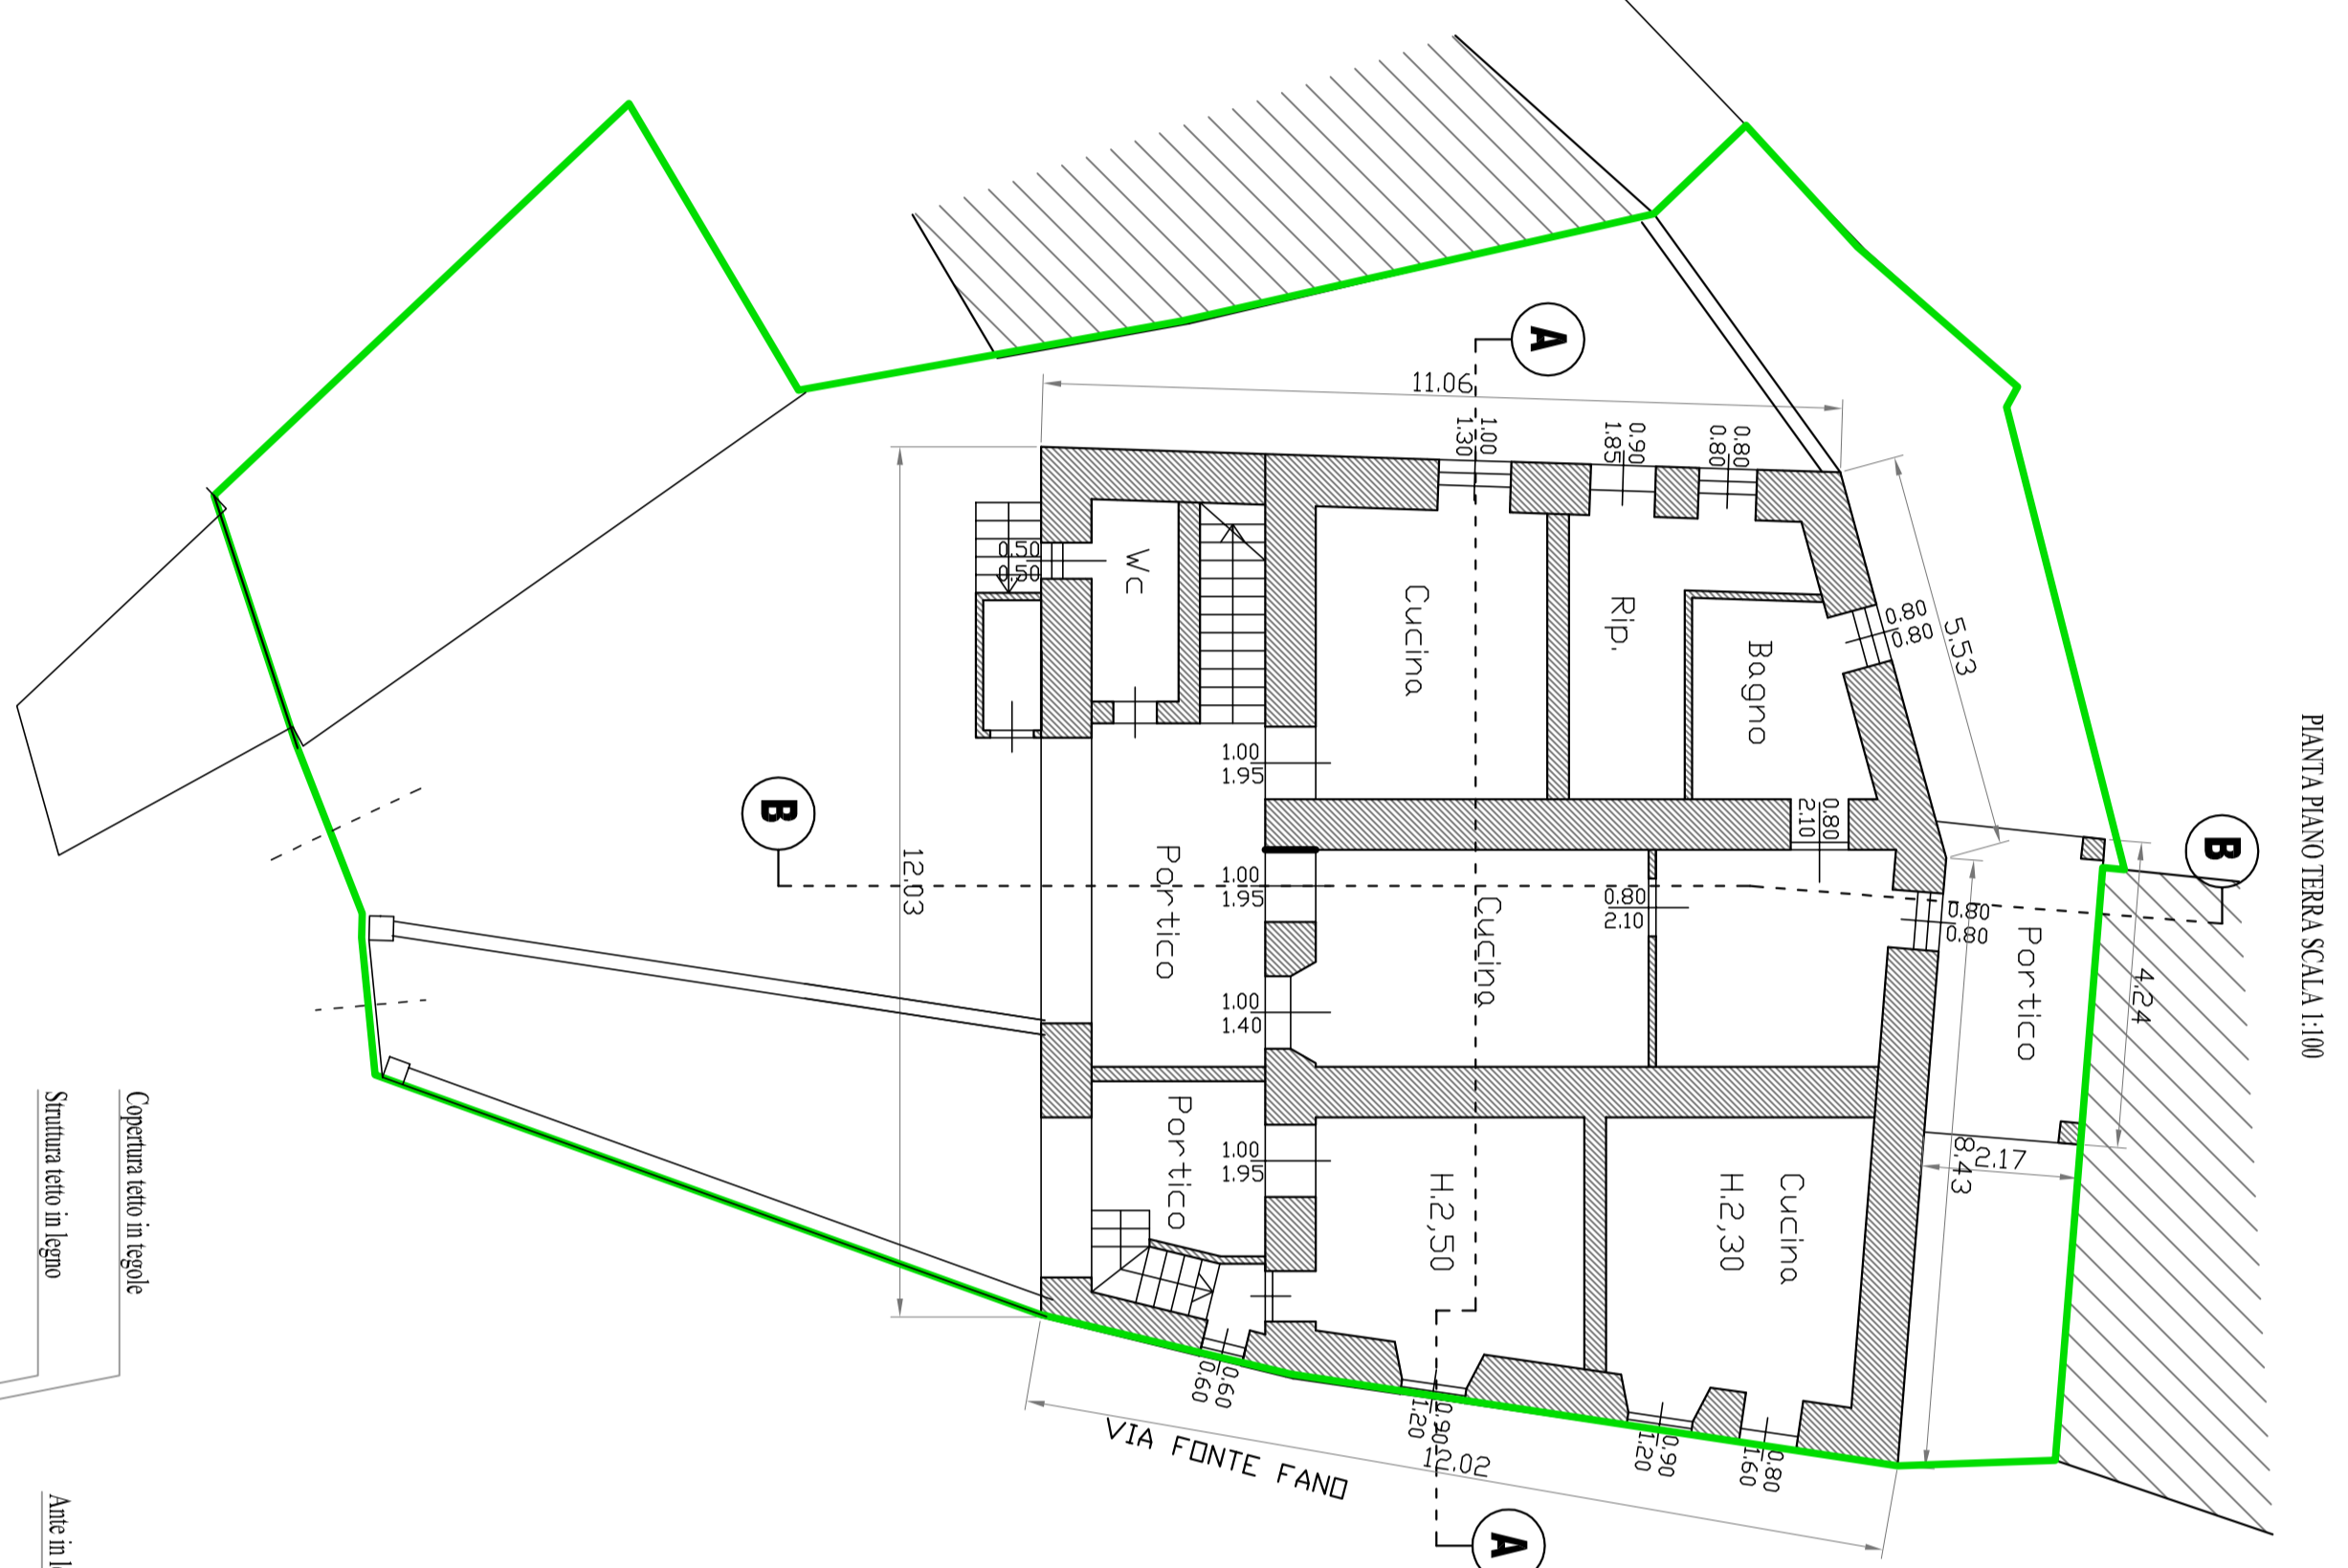


**PIANTINA GENERALE - RELIEVO**  
 FABBRICATO  
 SEZIONI



1/4  
**ESISTENTE**

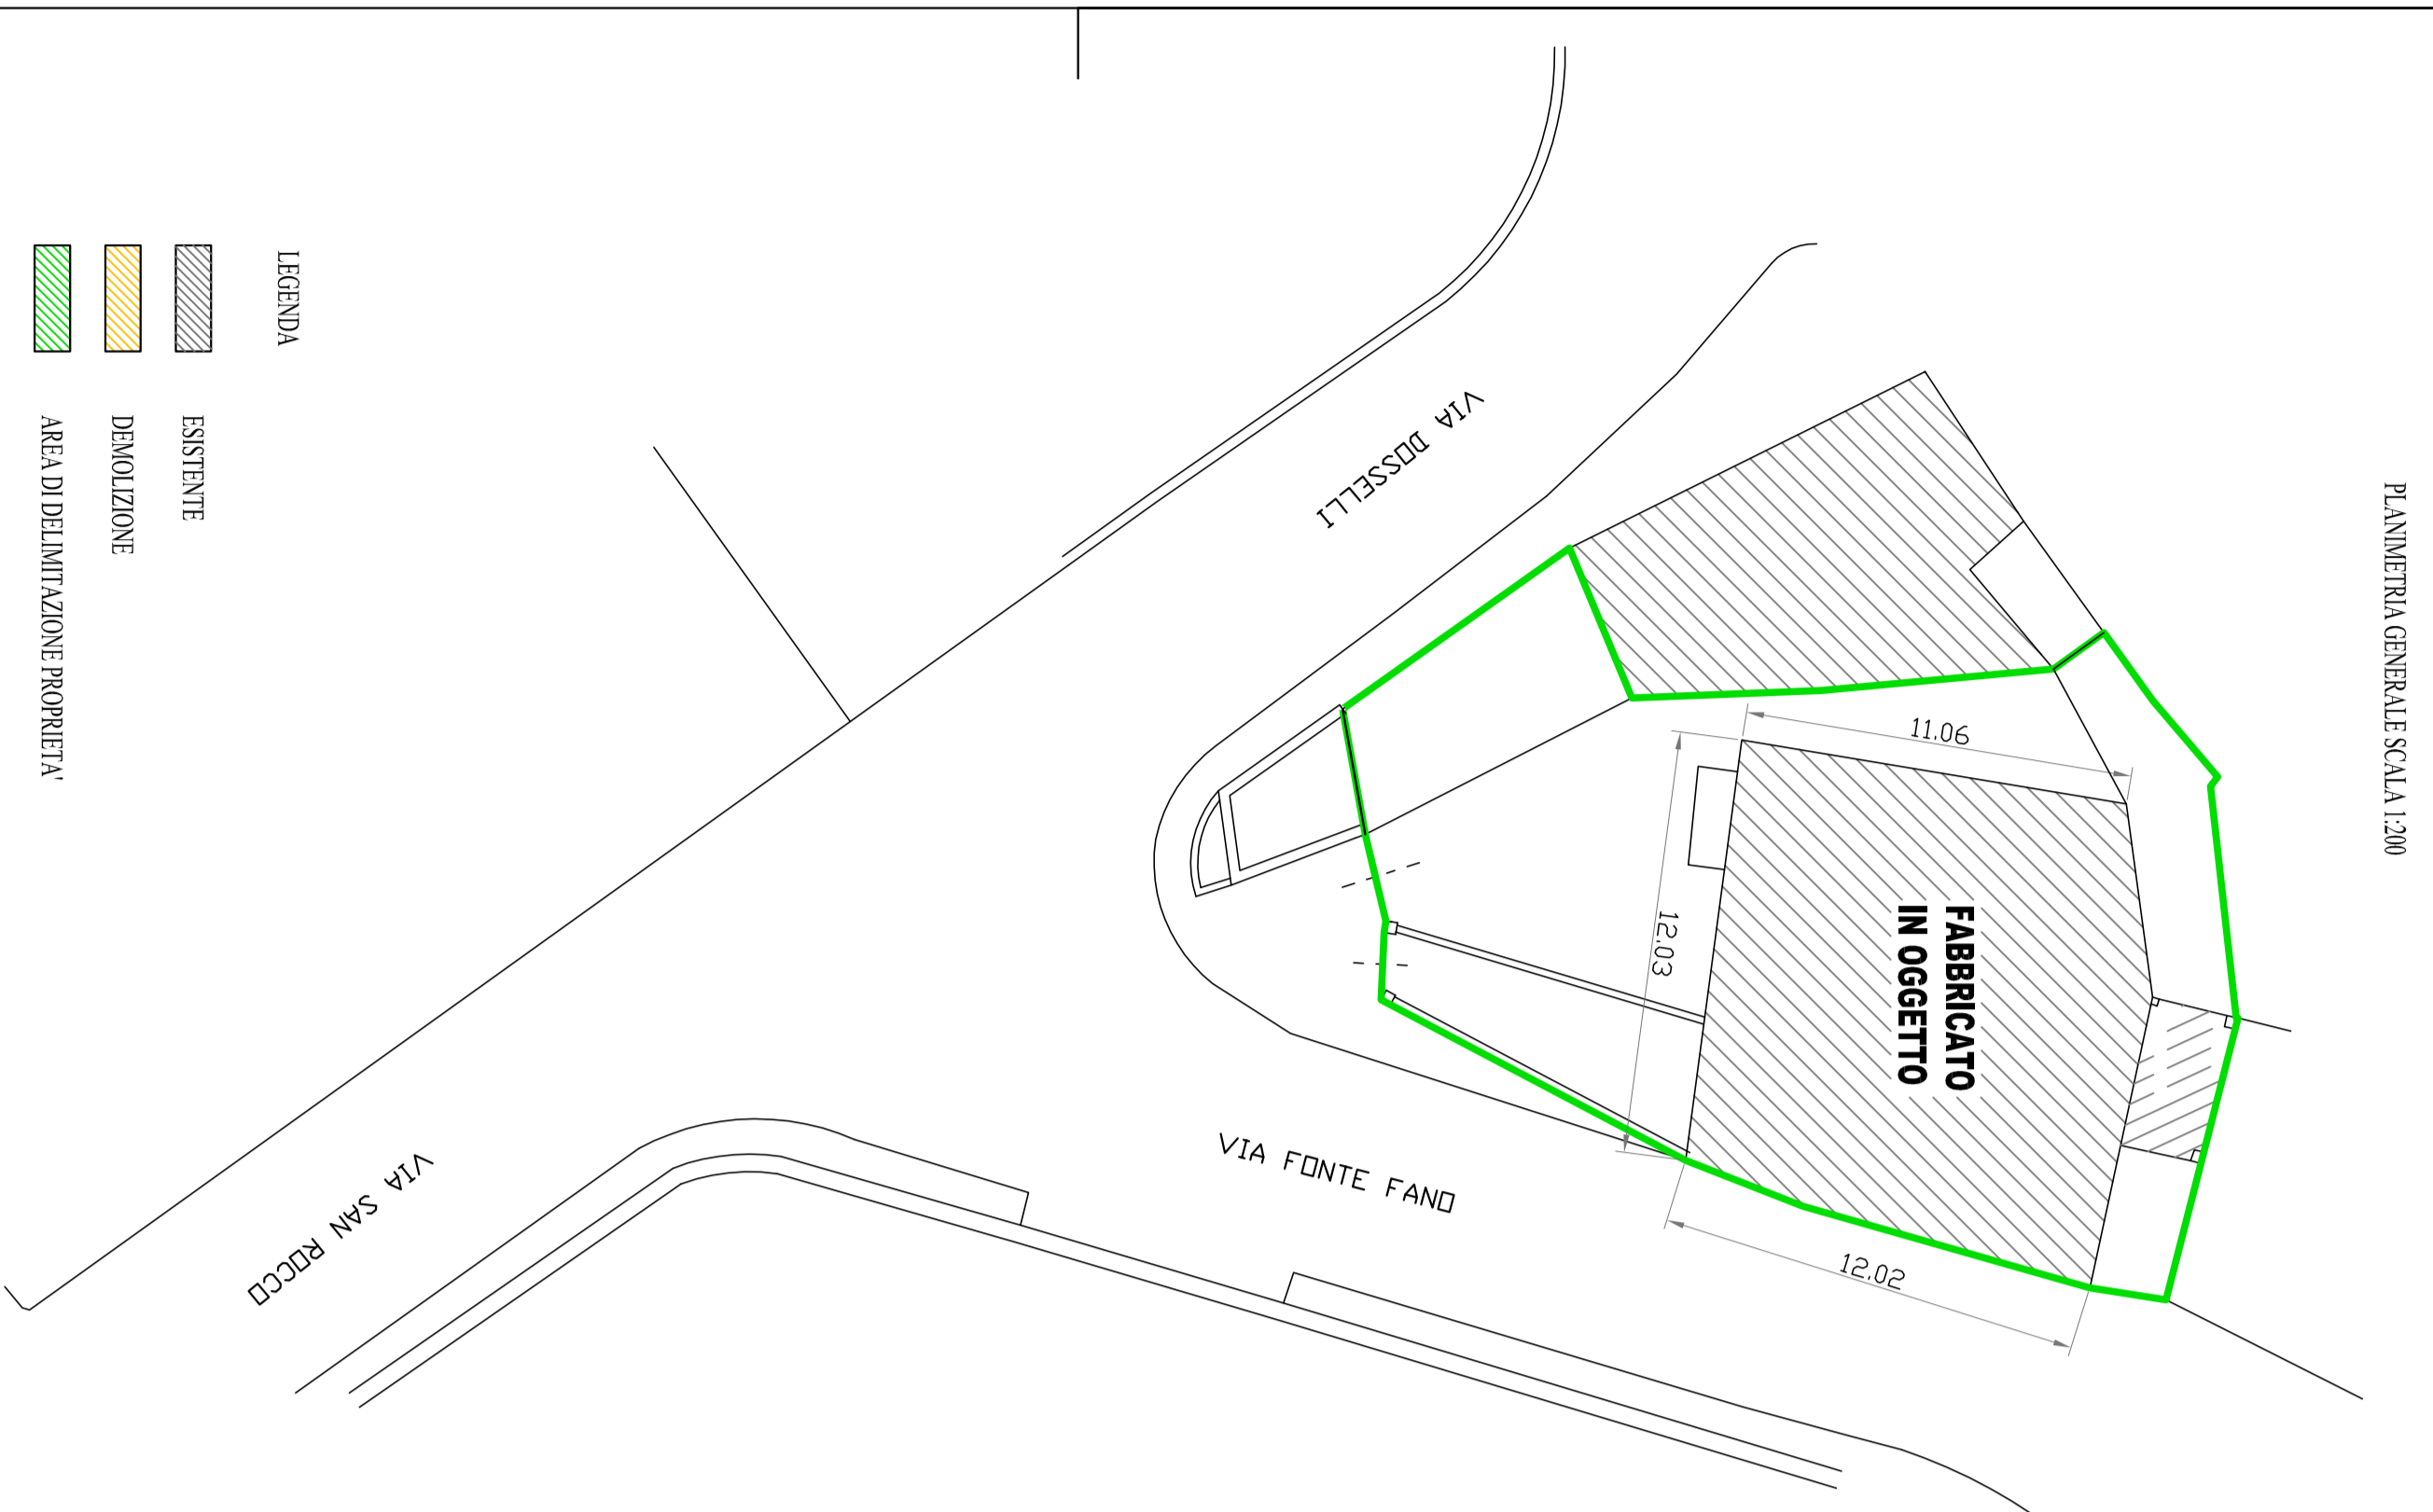

LEGENDA  
 ESISTENTE  
 DEMOLIZIONE  
