

PLANIMETRIA GENERALE

Comm. : IMMOBILIARE G.B. S.R.L.

Oggetto : Piano Attuativo per fabbricato artigianale via Magenta n.6 - Lamezzane

Data : 16.10.2018

Ds. S.E.

**STUDIO TECNICO**  
**SIGURTA' GEOM. MAURO**  
Via. Marsellina n.255 - 23061 Lamezzane (BS)  
Tel. e fax 030909207 - e-mail: maurogeom@libero.it

TAU


1

Il Tecnico:

Il Committente:



LEGENDA

ESISTENTE

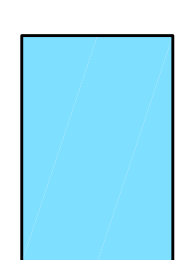

AREA IN ZONA B.2 "residenziale mista" (art. 7 delle NTA del PRG)  
di proprietà della società "IMMOBILIARE G.B. S.R.L."  
oggetto di Piano Attuativo per il subentro in qualità di locatore finanziario  
della ditta "LOGITECH S.R.L."

PLANIMETRIA GENERALE scala 1/200

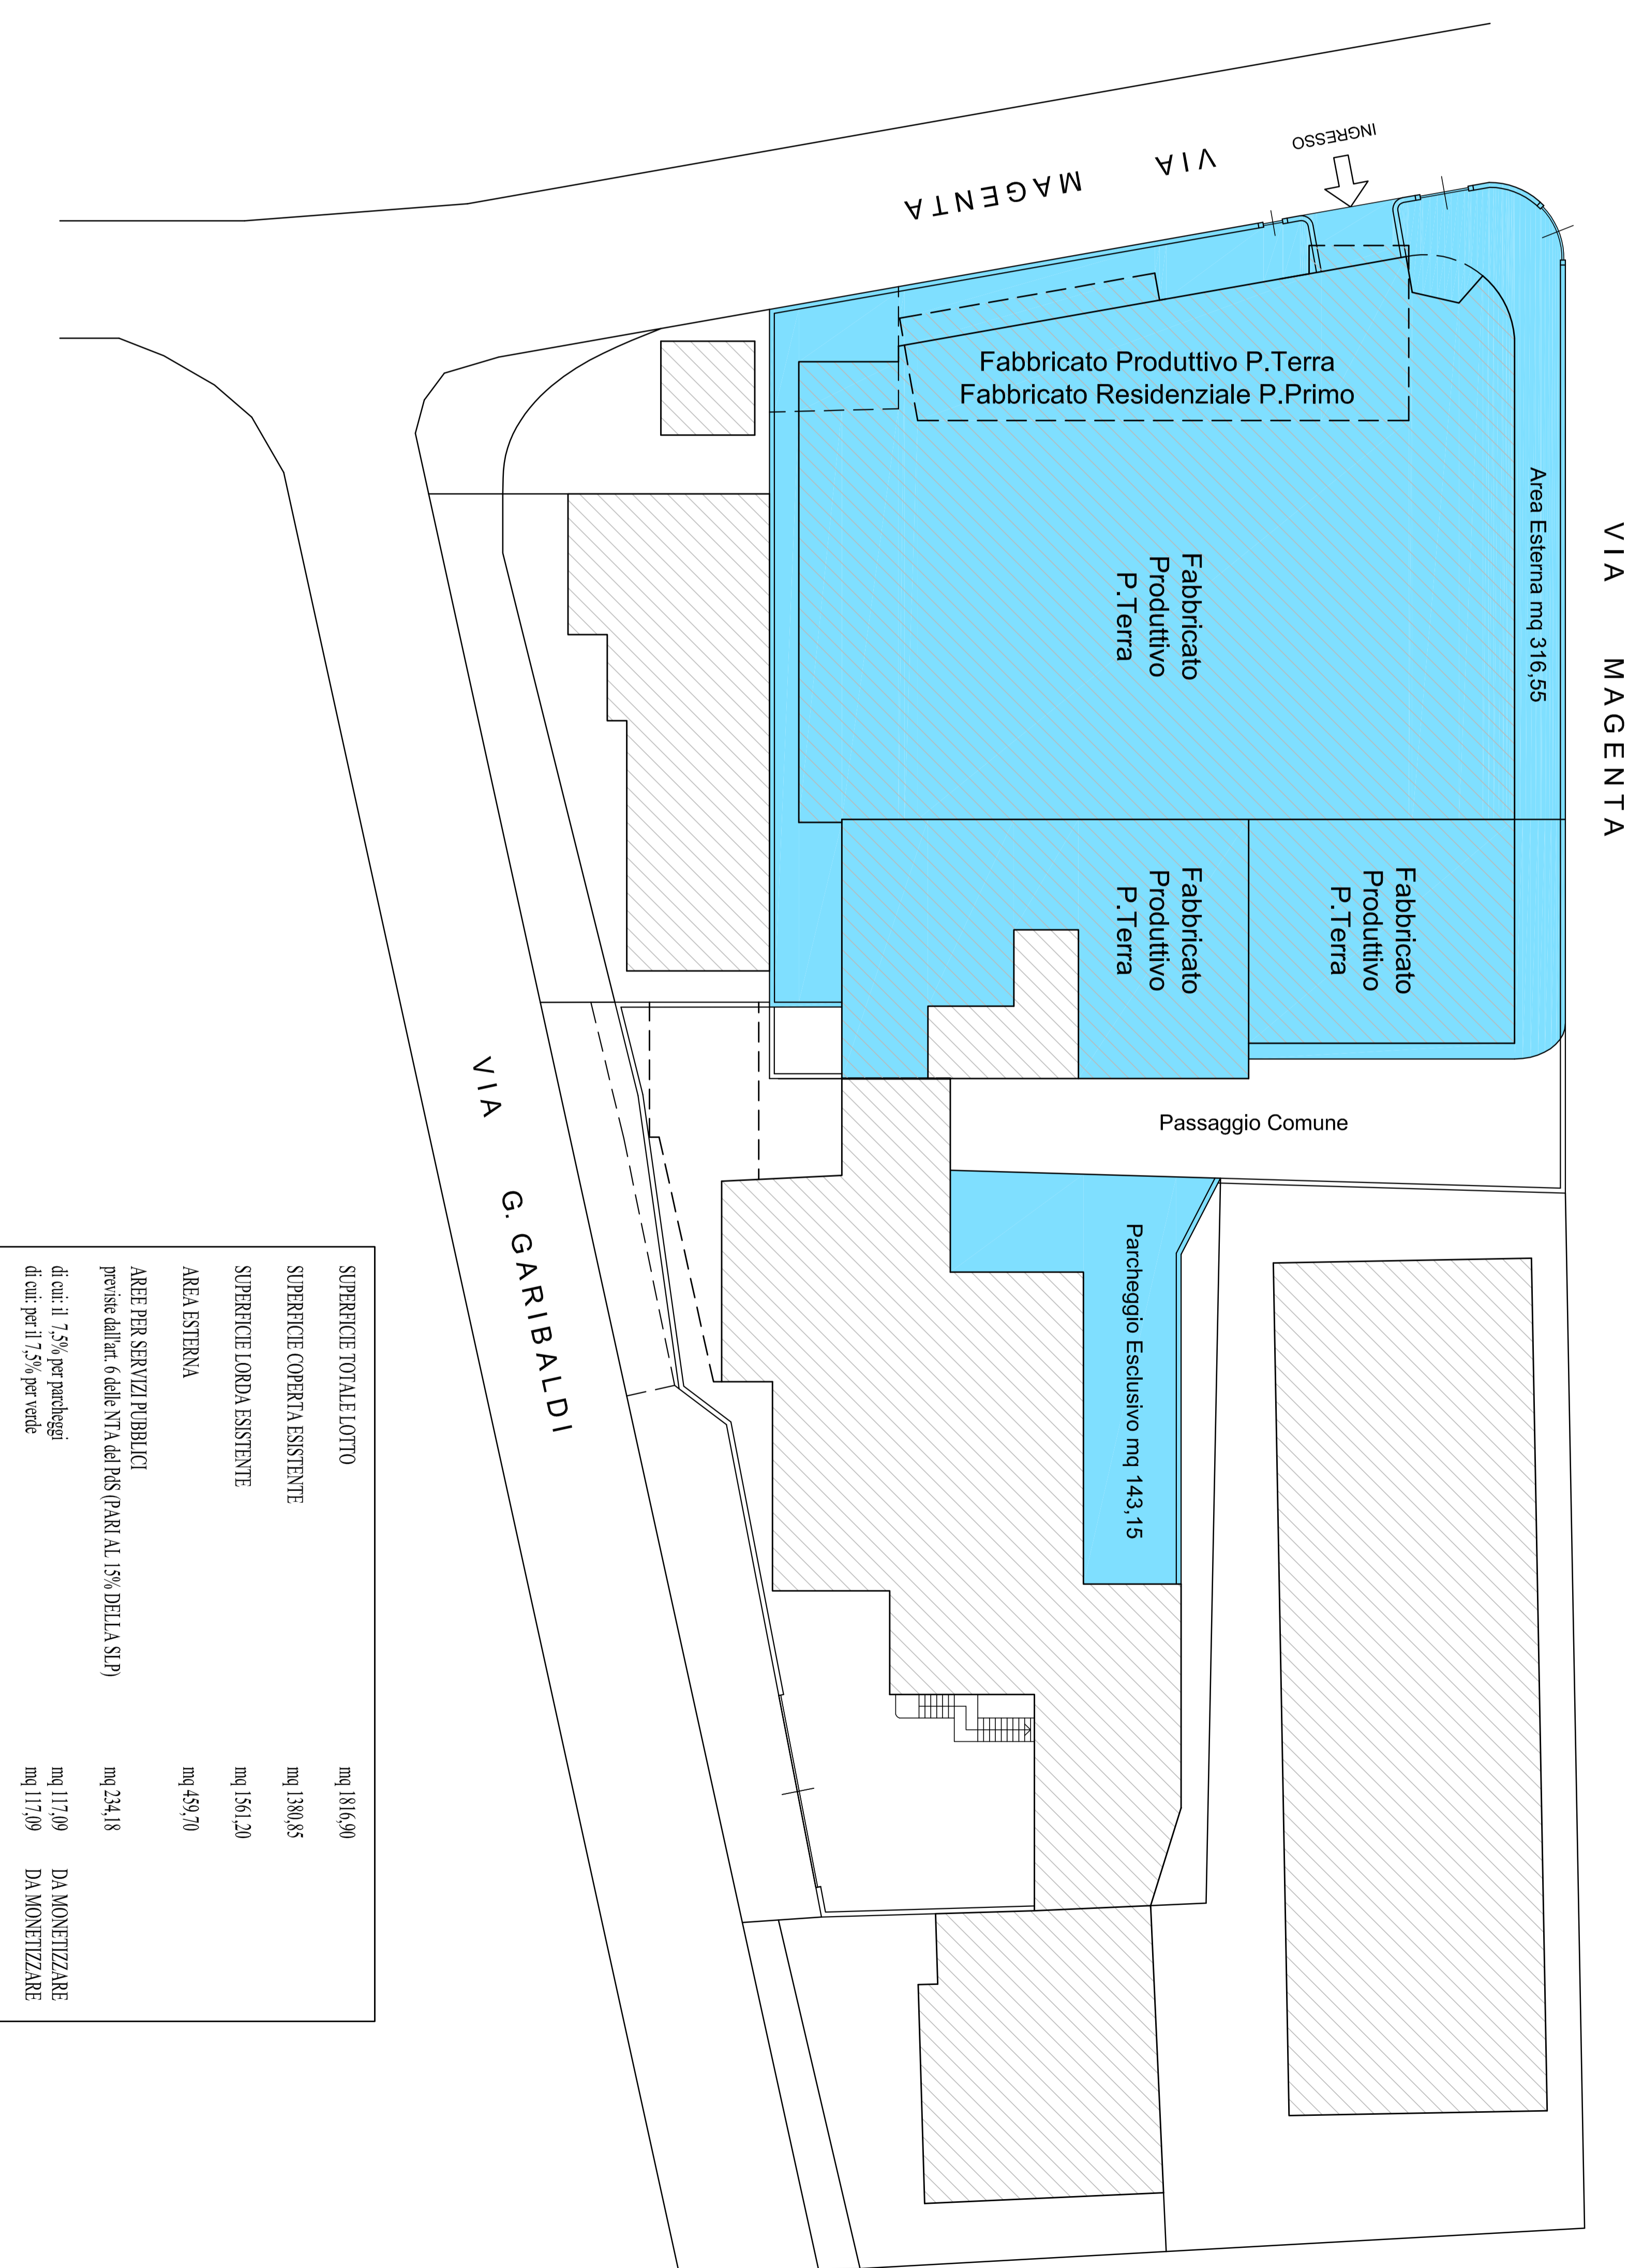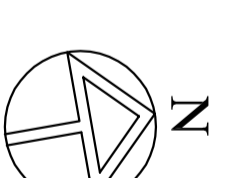

SUPERFICIE TOTALE LOTTO	mq 1816,90	
SUPERFICIE COPERTA ESISTENTE	mq 1380,85	
SUPERFICIE LONDA ESISTENTE	mq 1561,20	
AREA ESTERNA	mq 459,70	
AREE PER SERVIZI PUBBLICI previste dall'art. 6 delle NTA del PRS (PAR) AL. 15% DELLA SLP)	mq 234,18	
di cui: il 7,5% per parcheggi	mq 117,09	DA MONETIZZARE
di cui: per il 7,5% per verde	mq 117,09	DA MONETIZZARE