




LEGENDA  
 ESISTENTE  
 NUOVA COSTRUZIONE  
 DEMOLIZIONE  

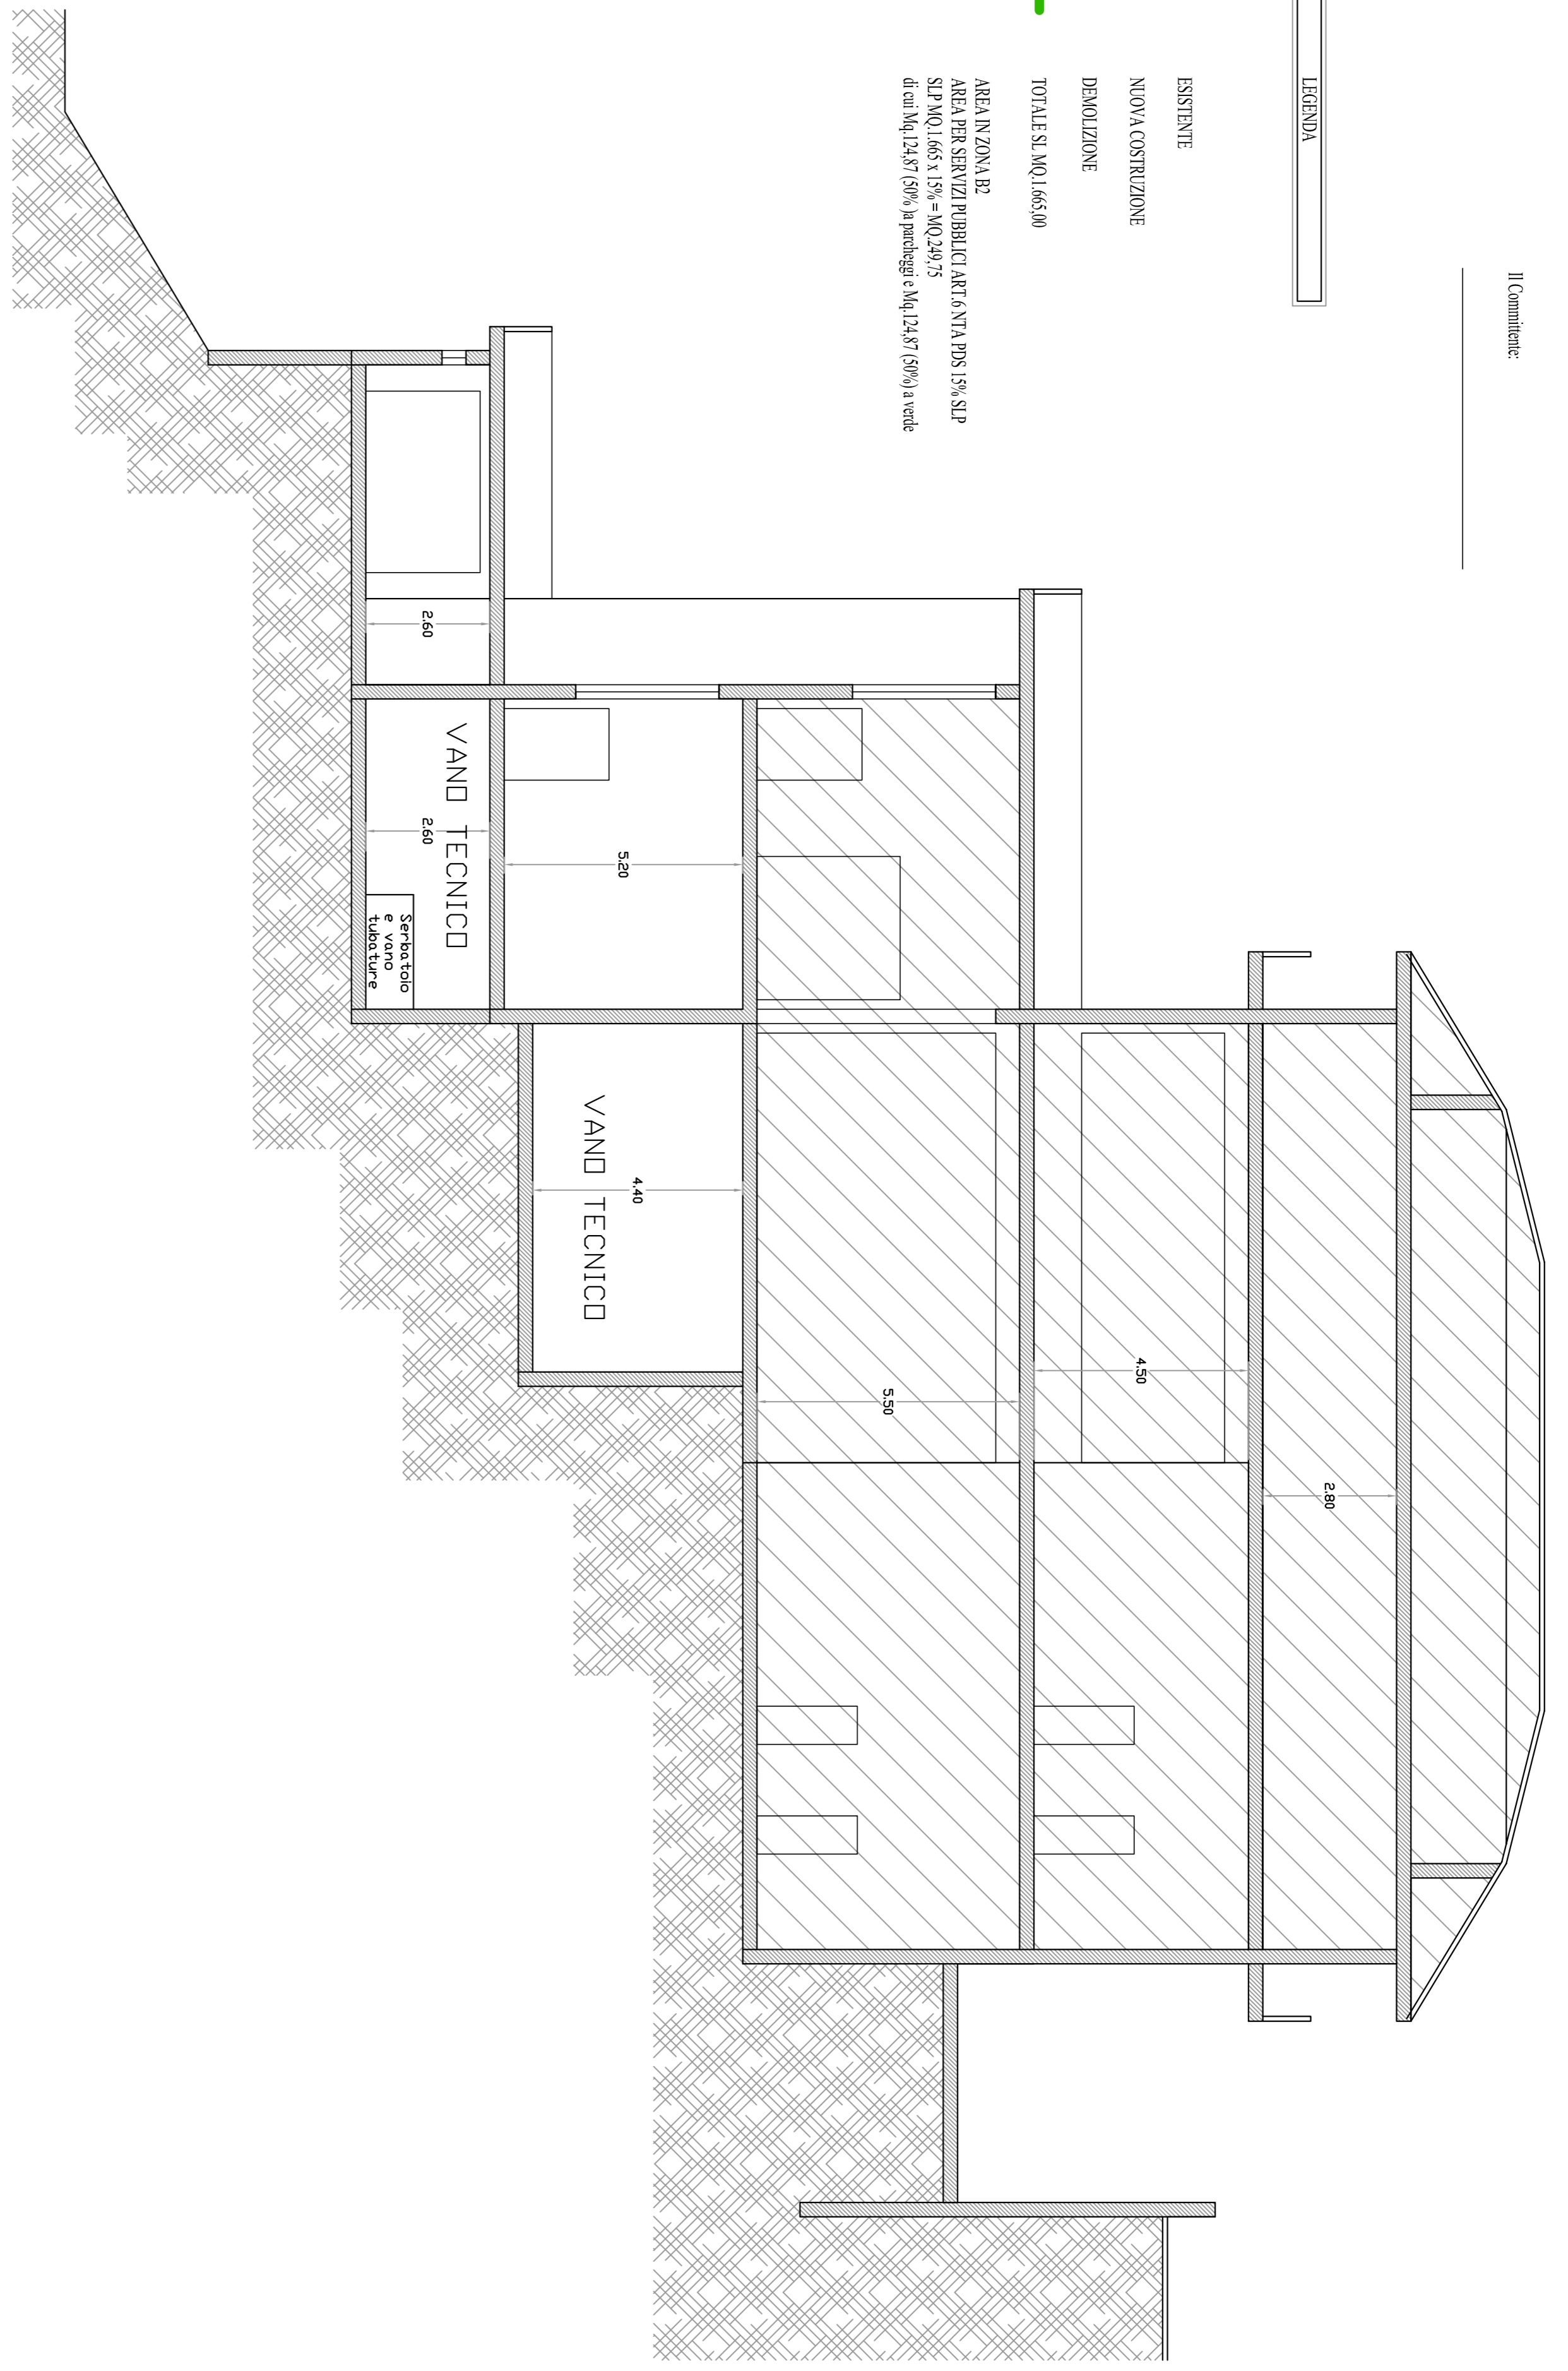



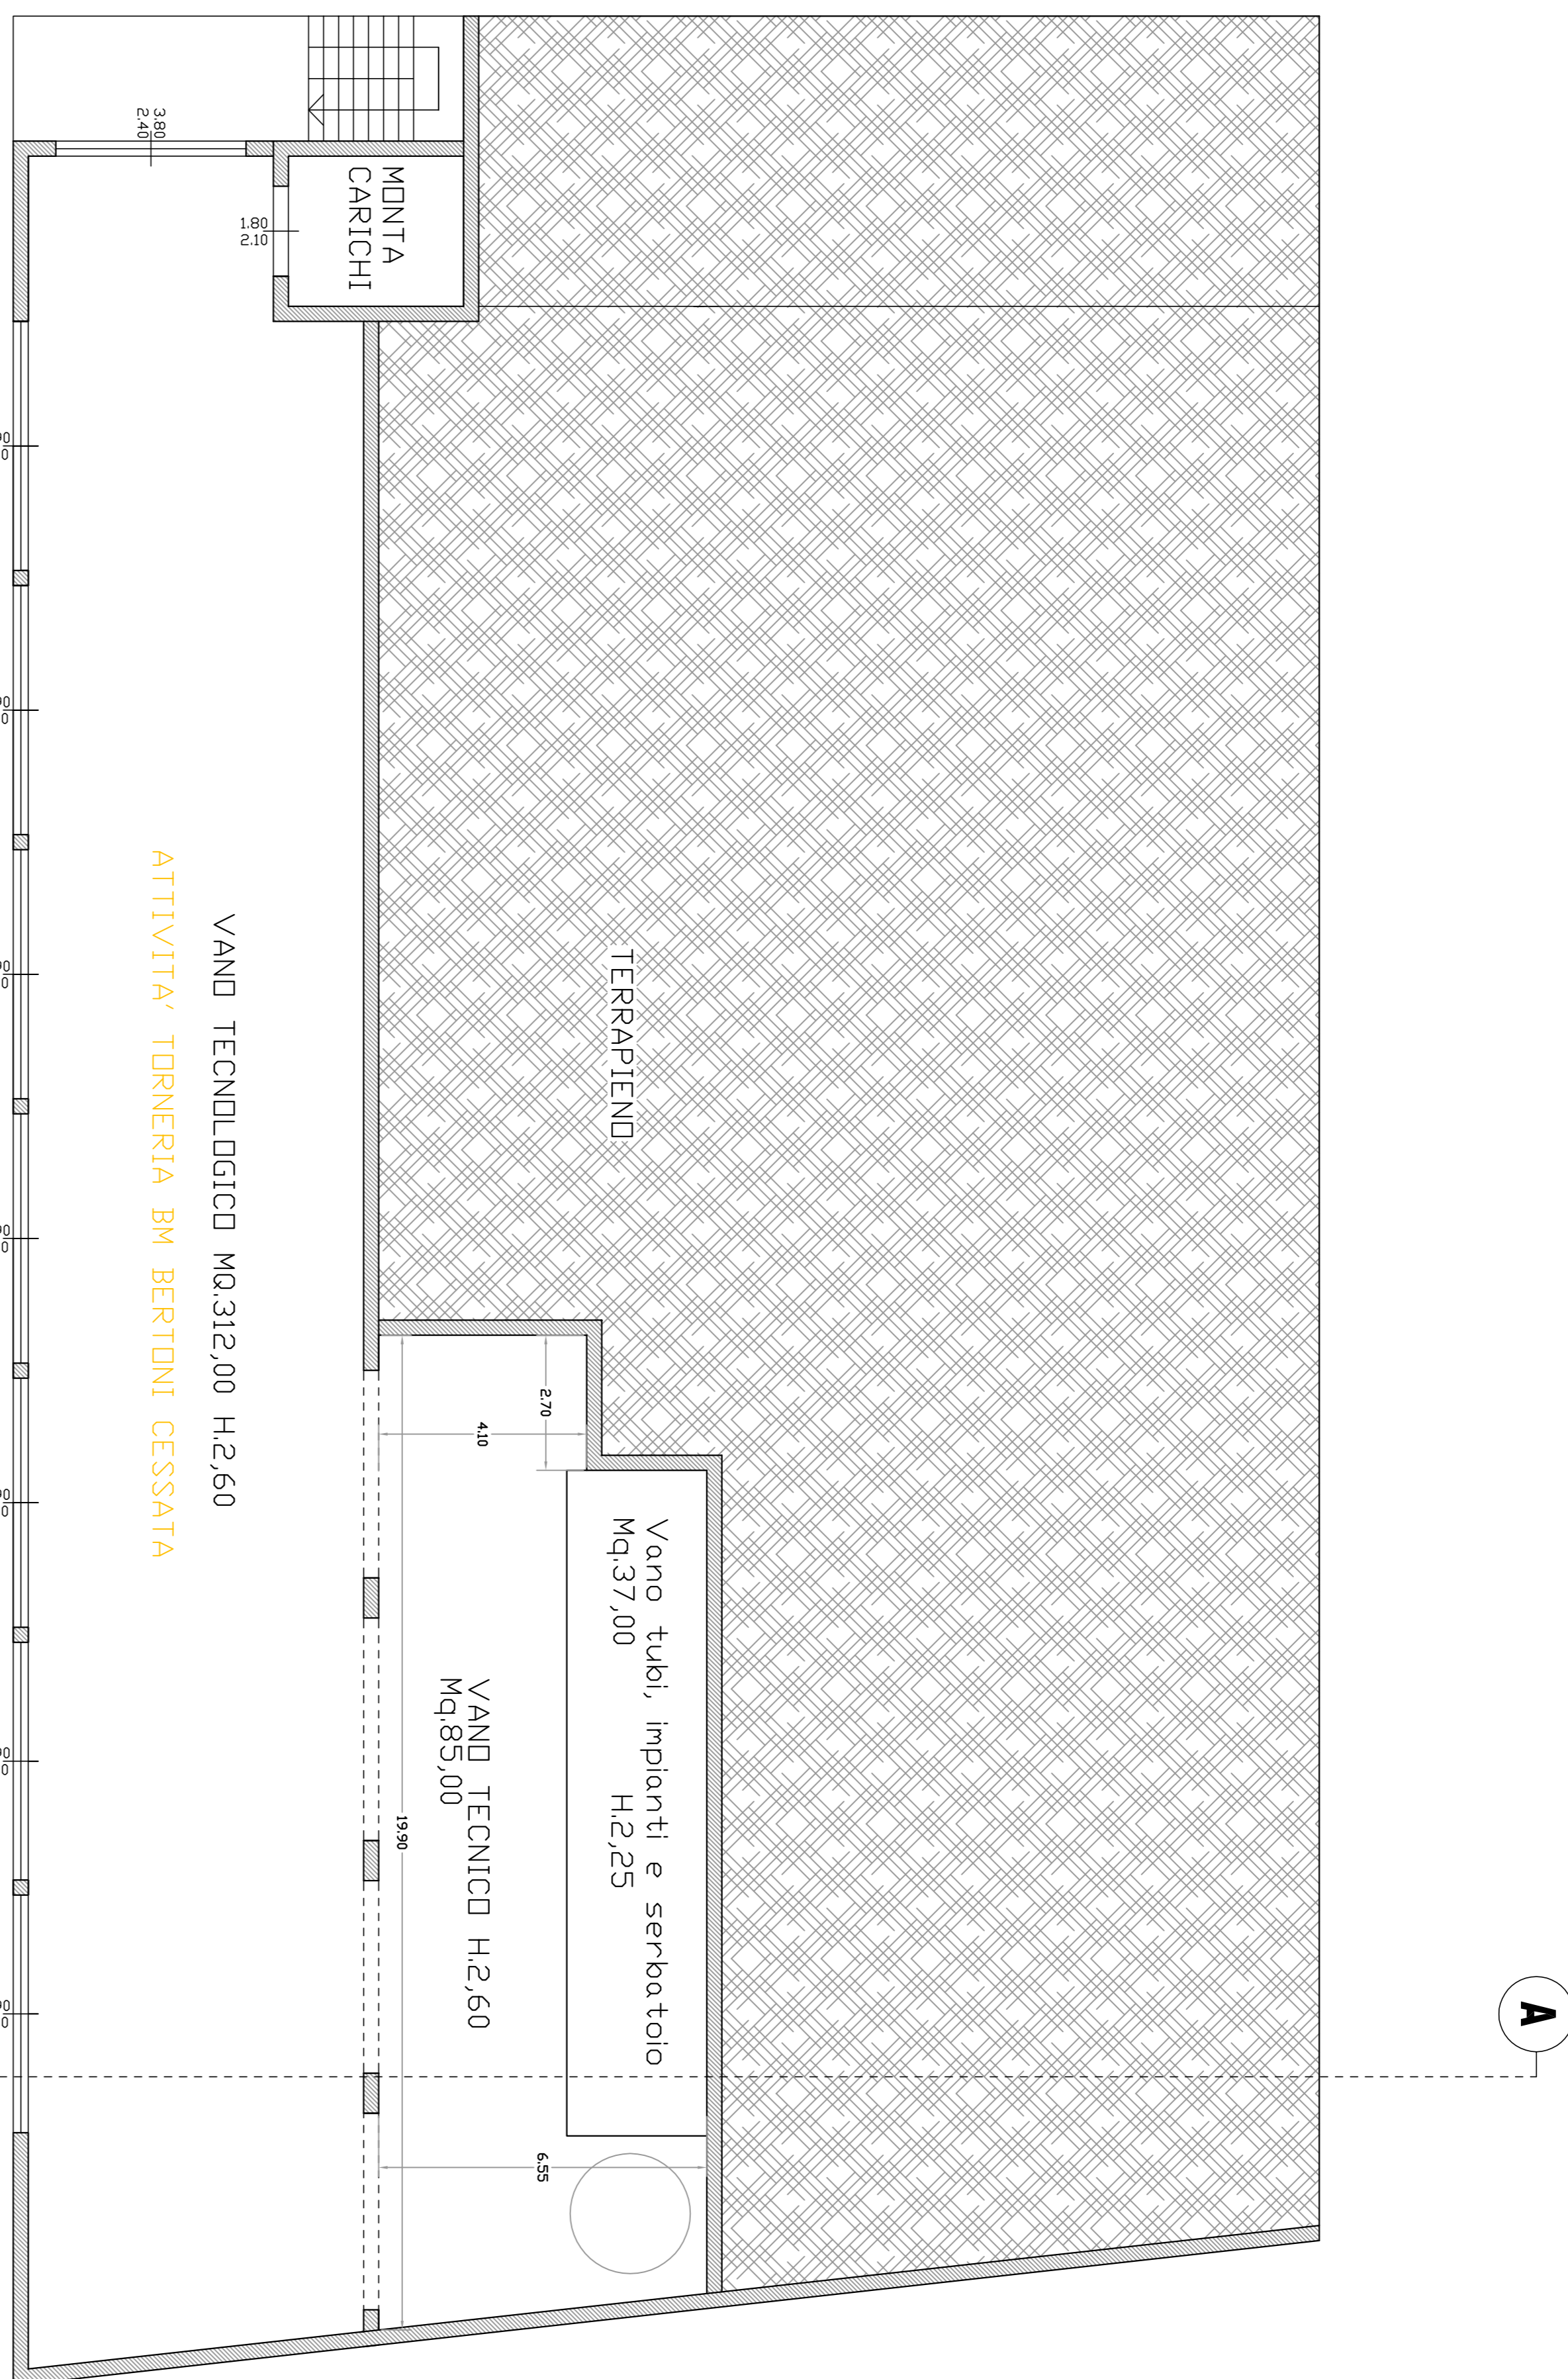



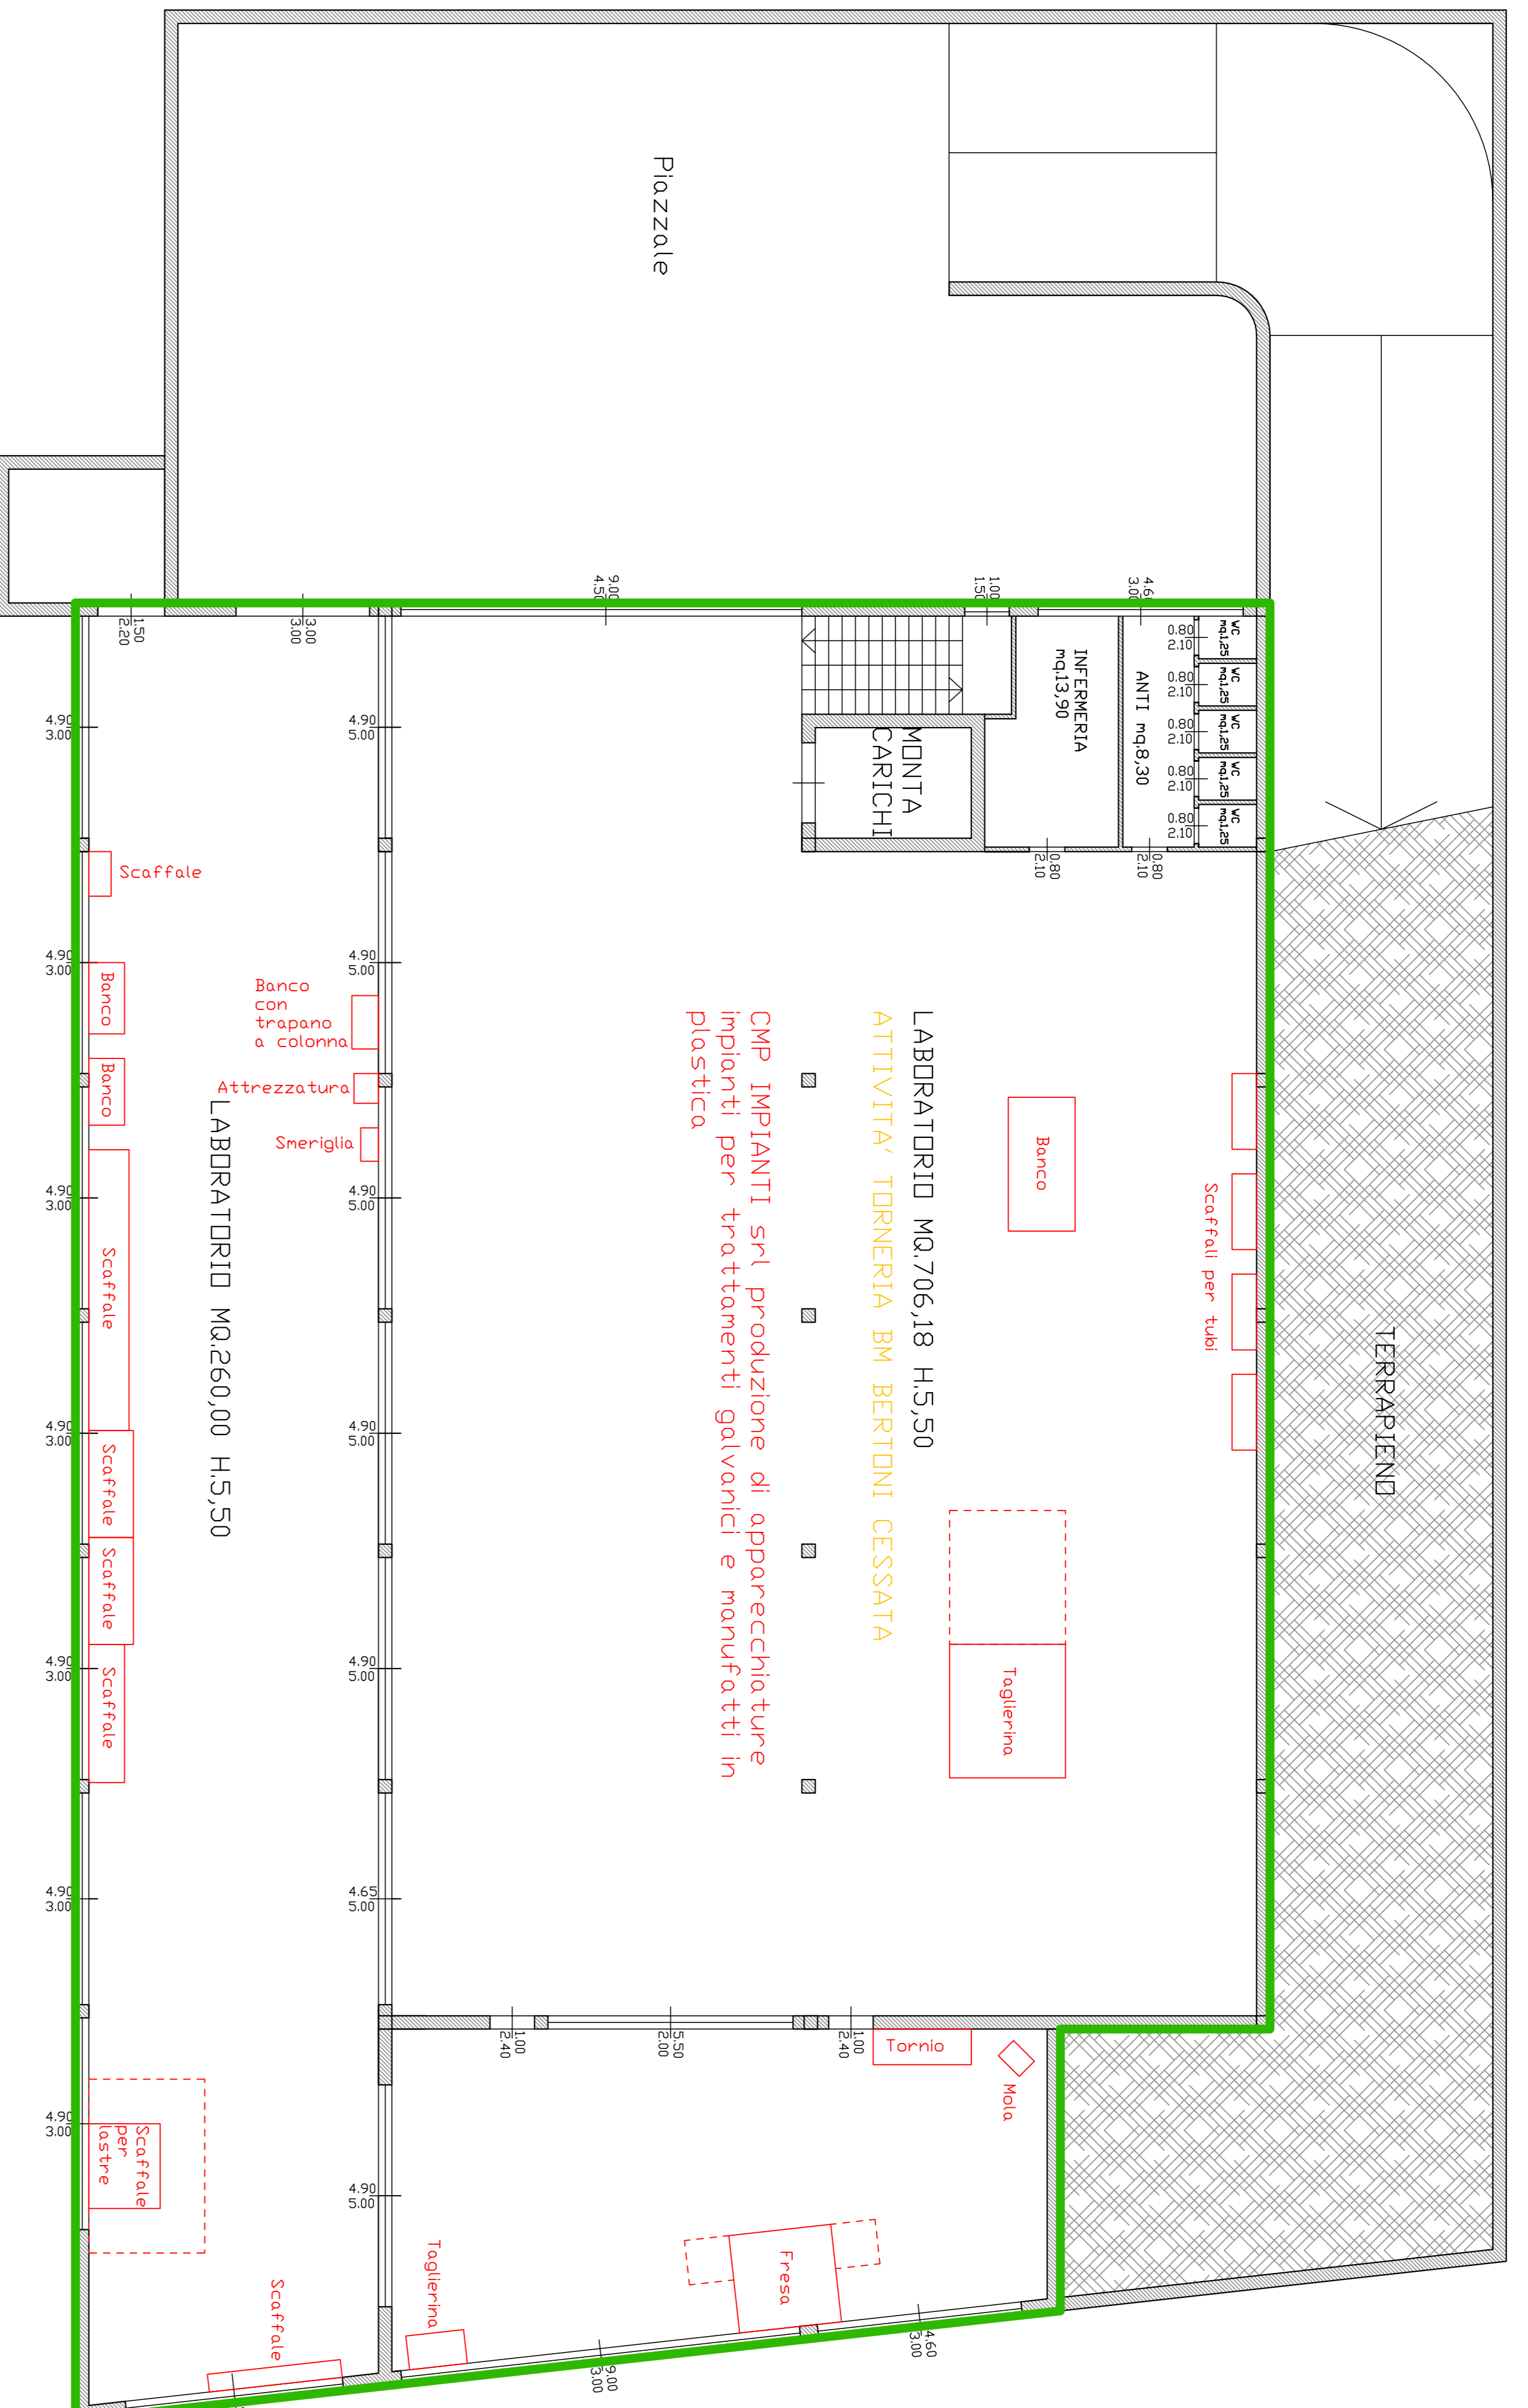



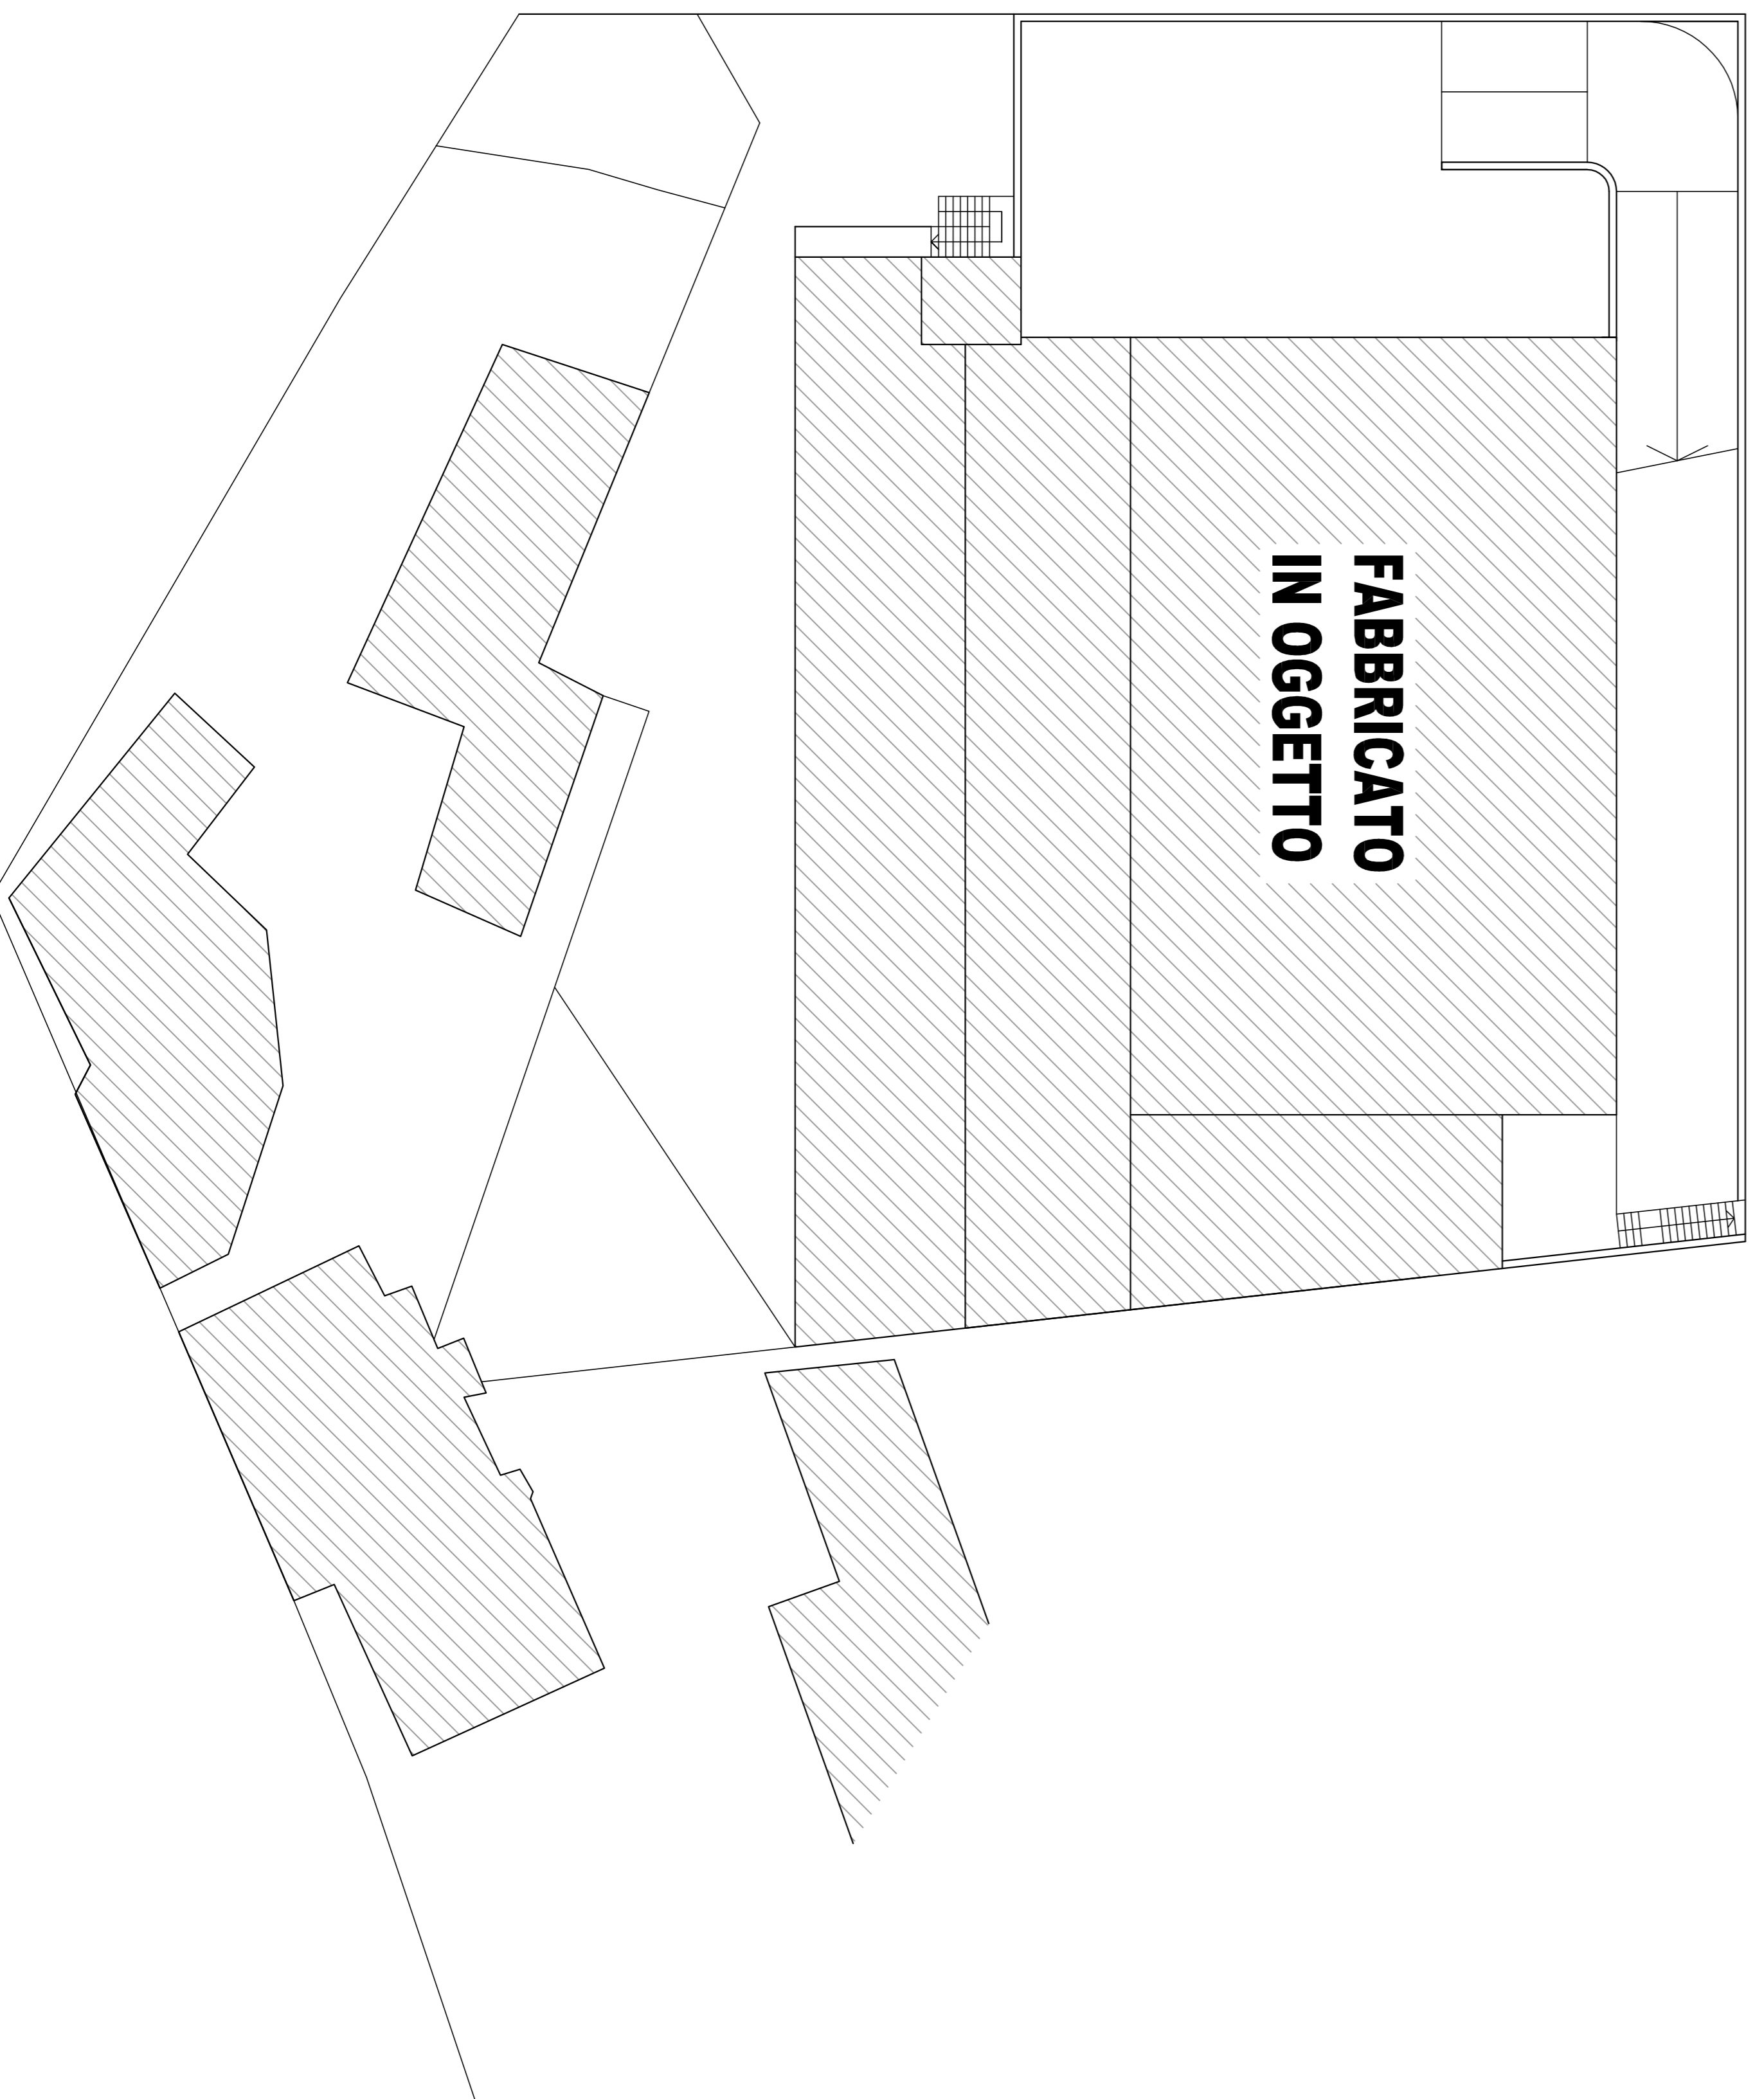


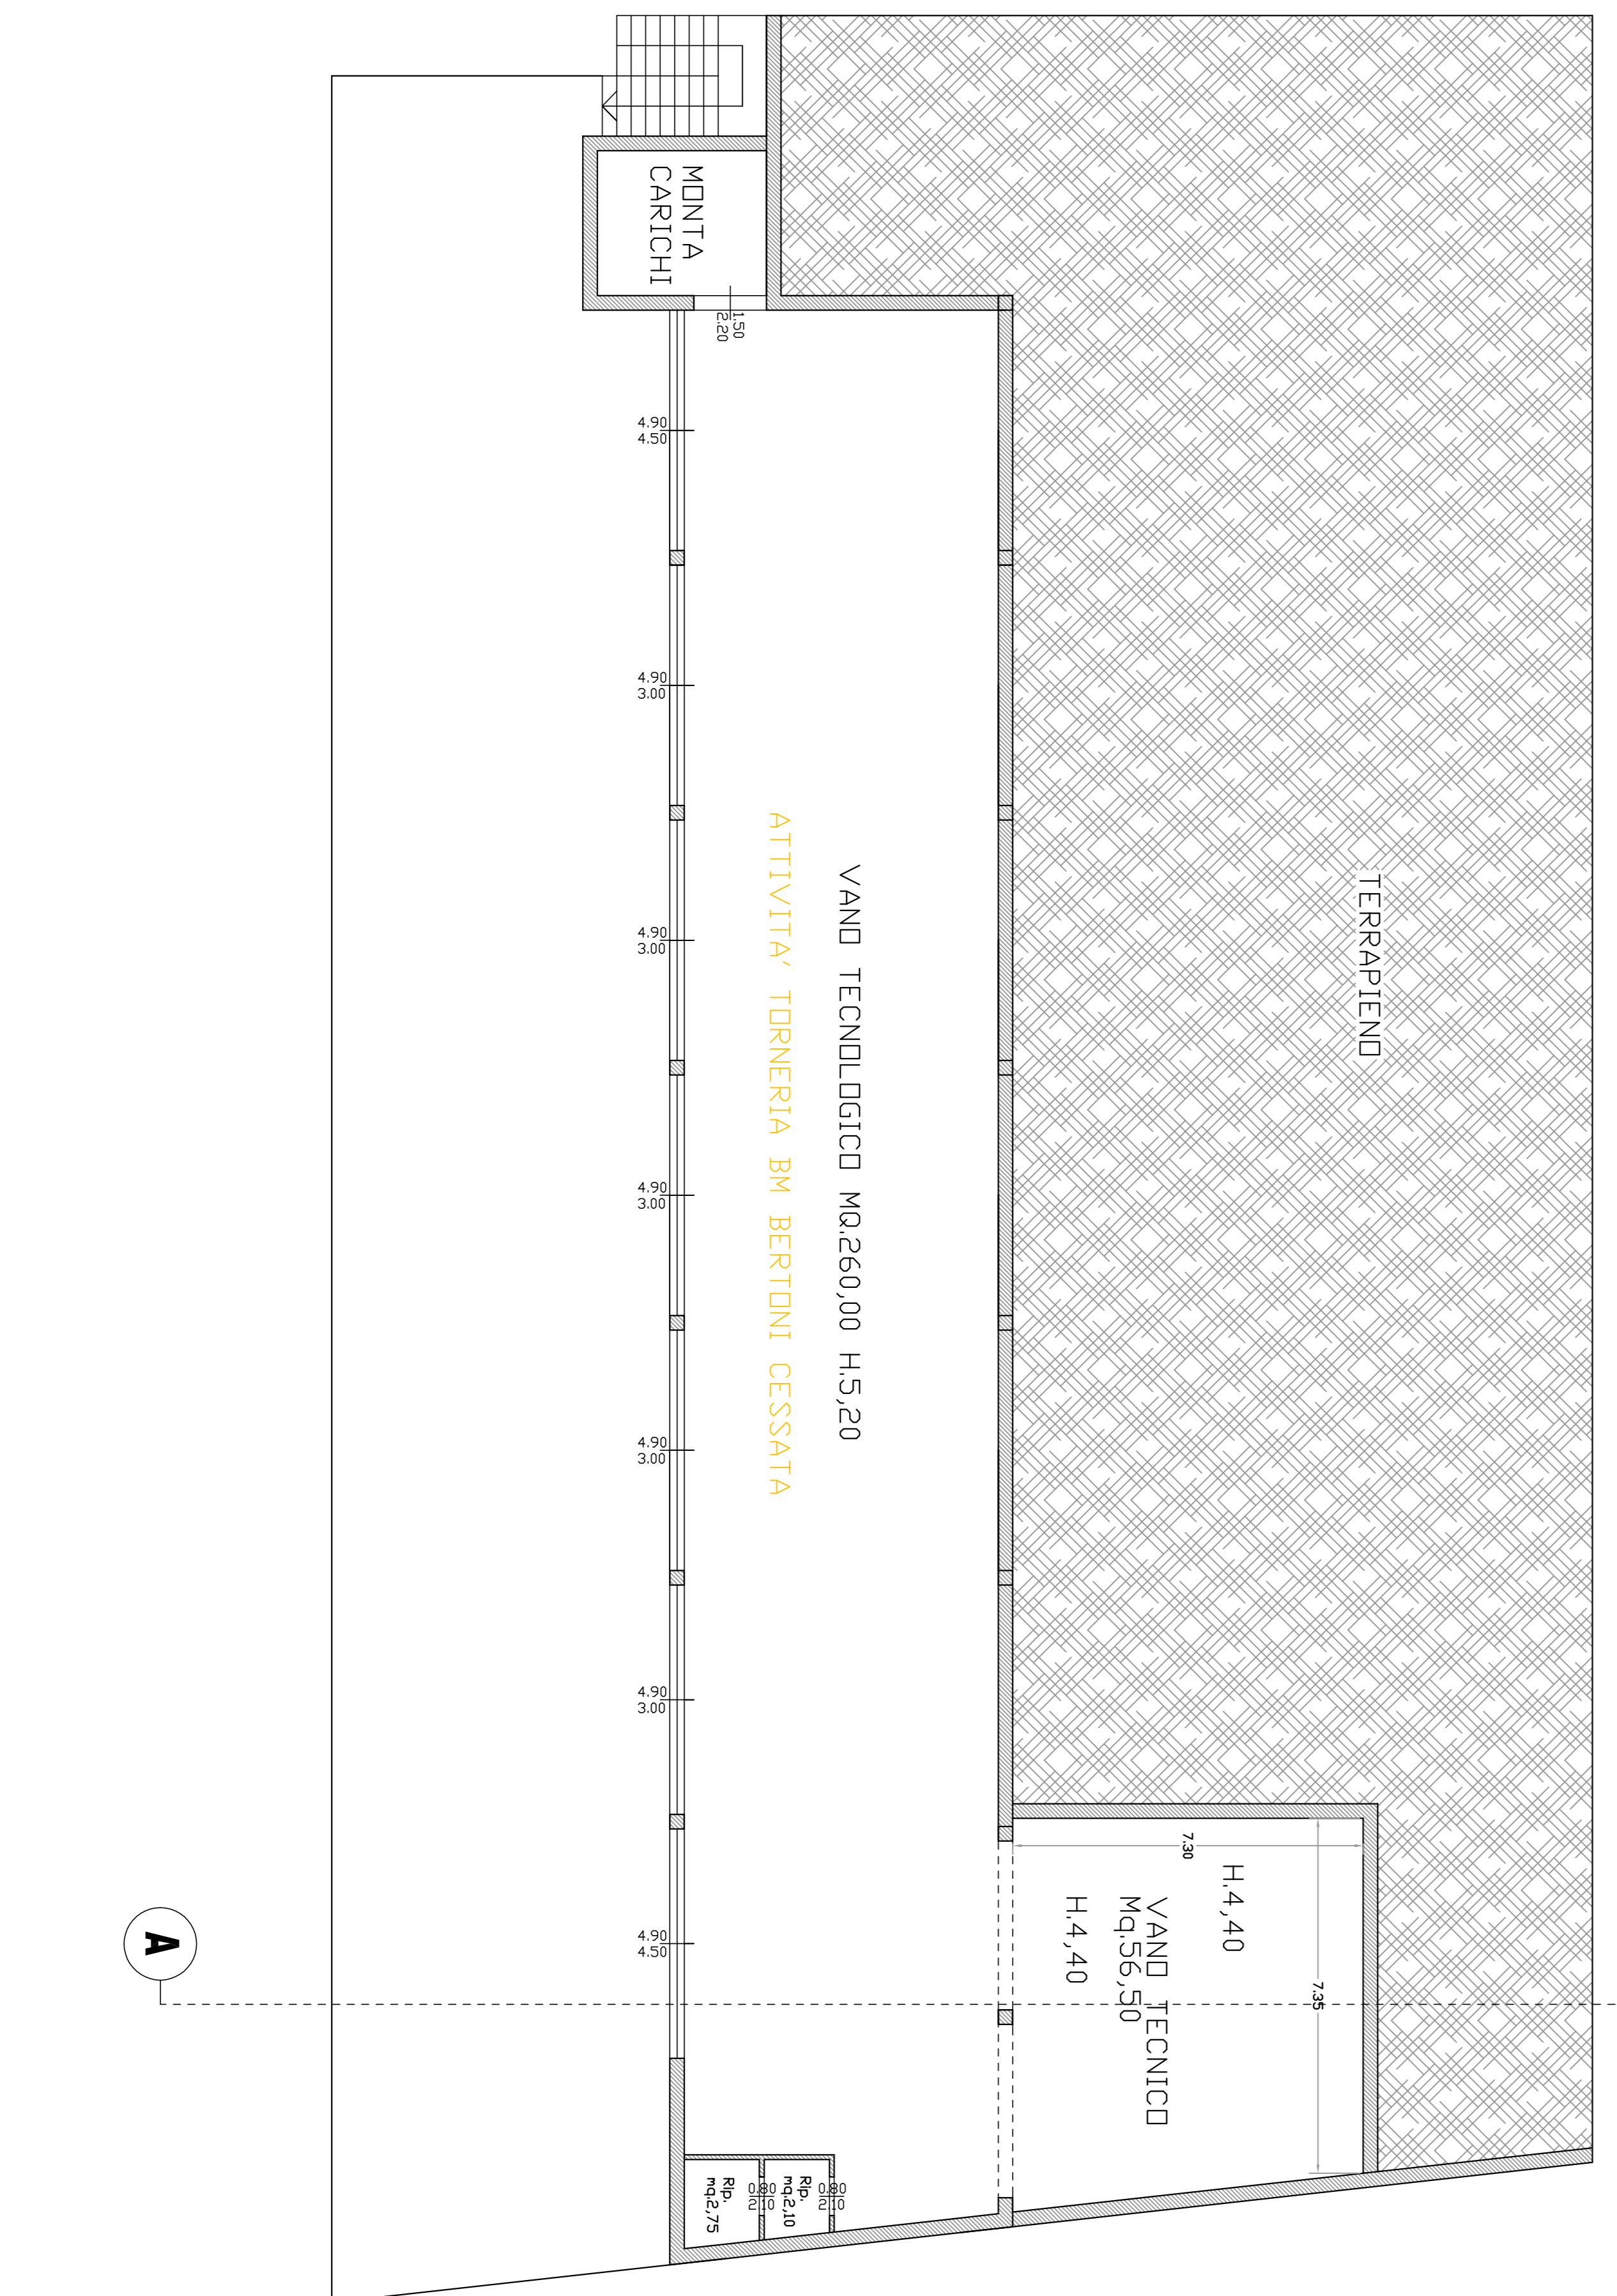


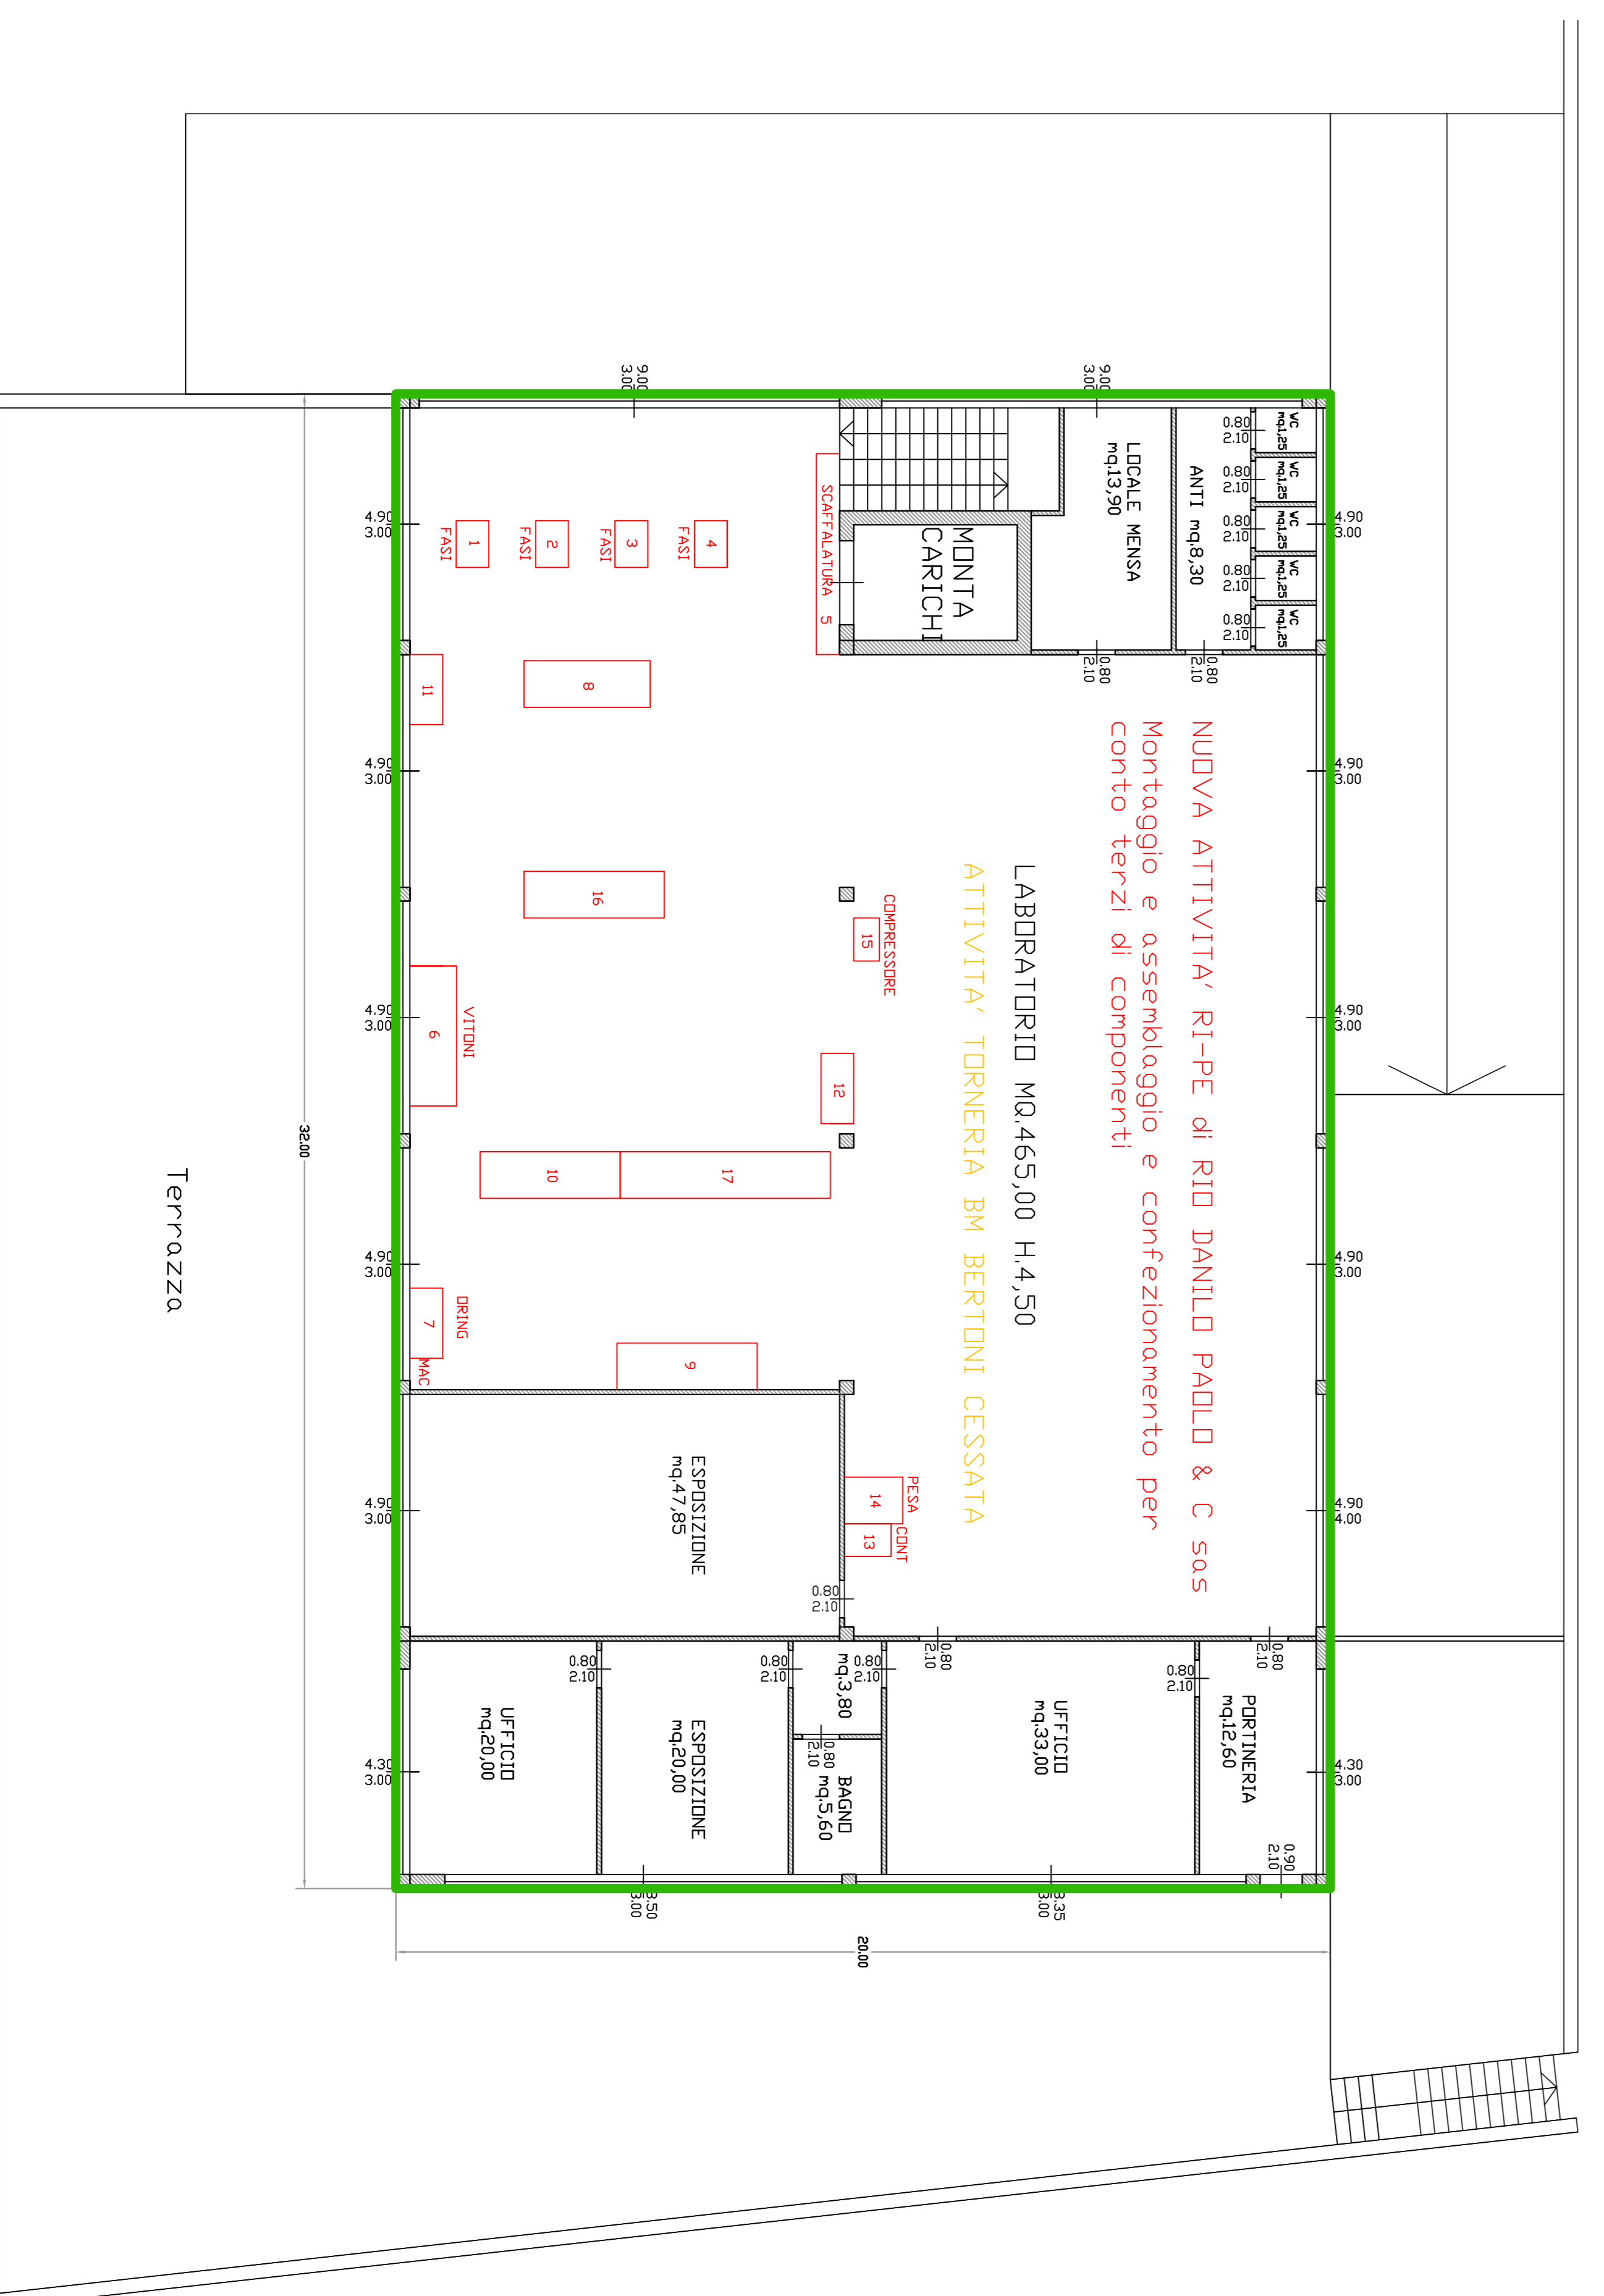

Terrazza