




SEZIONE A-A

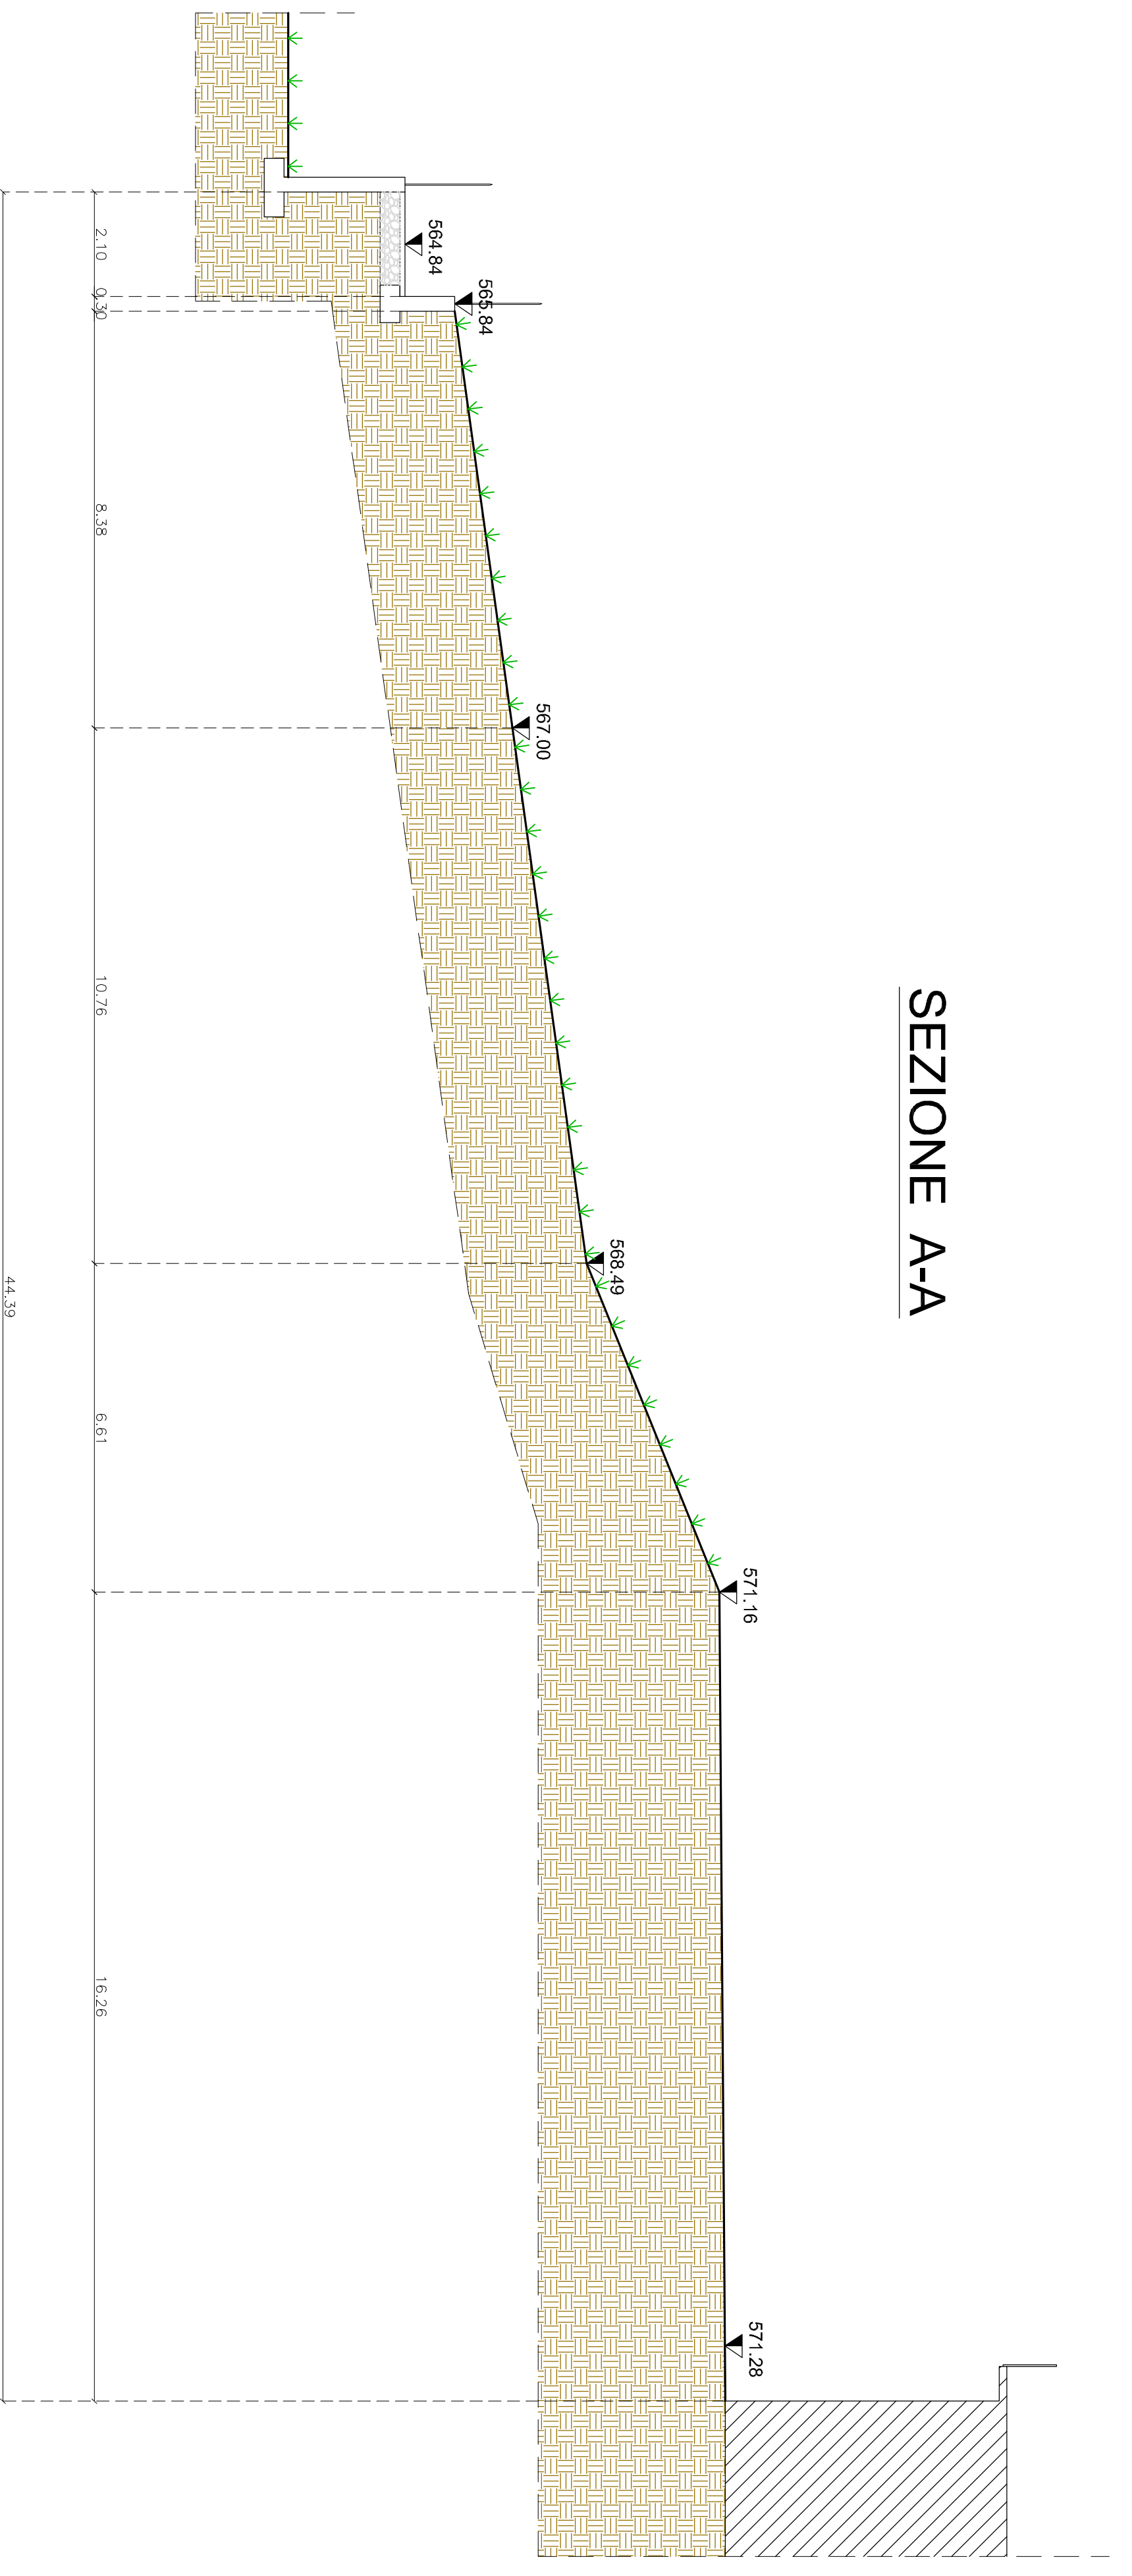


SEZIONE B-B

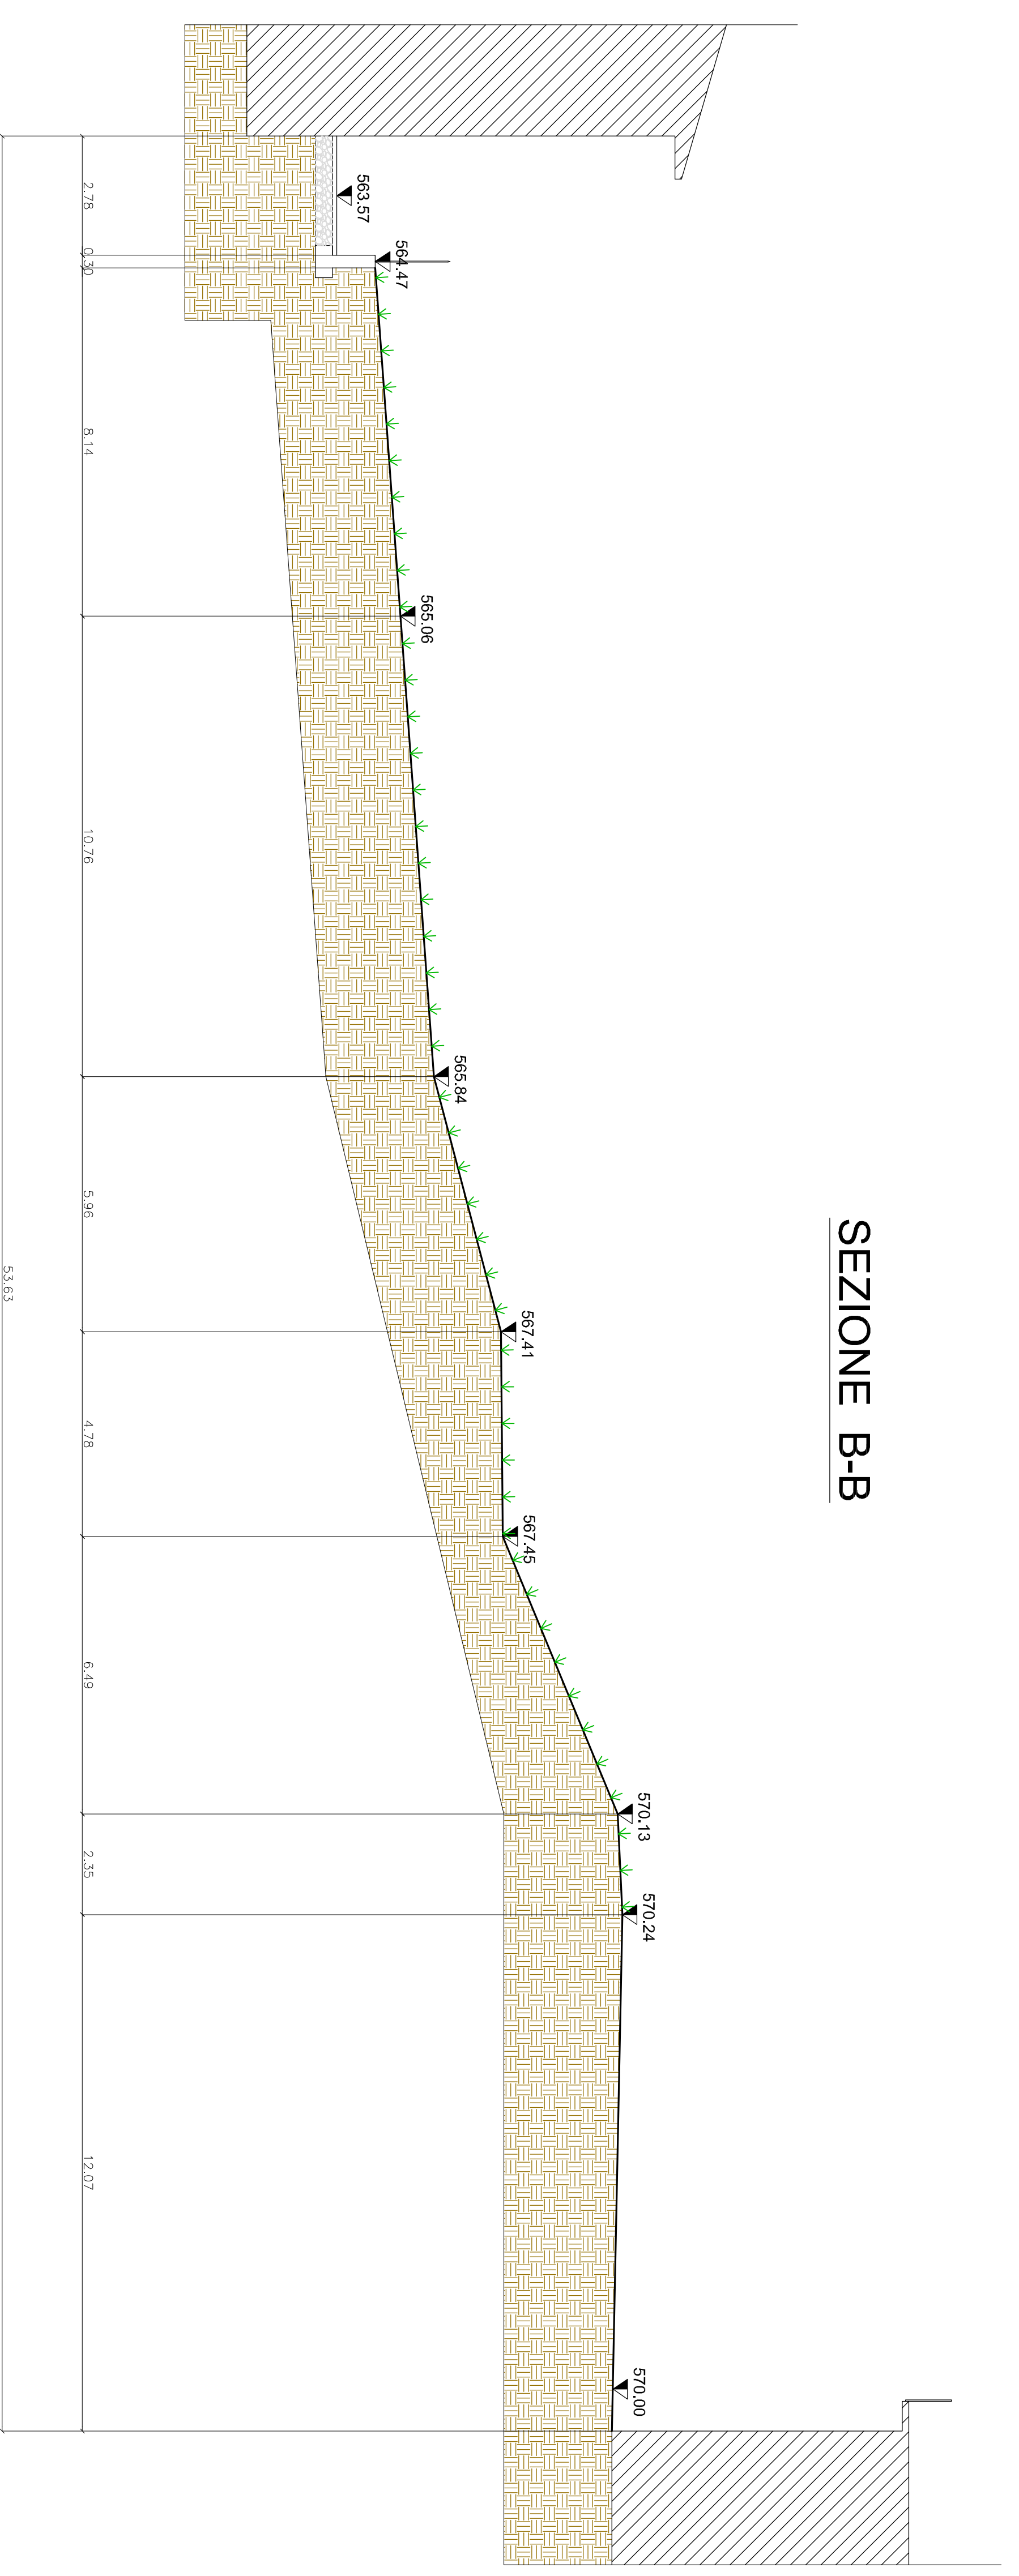

SEZIONE C-C

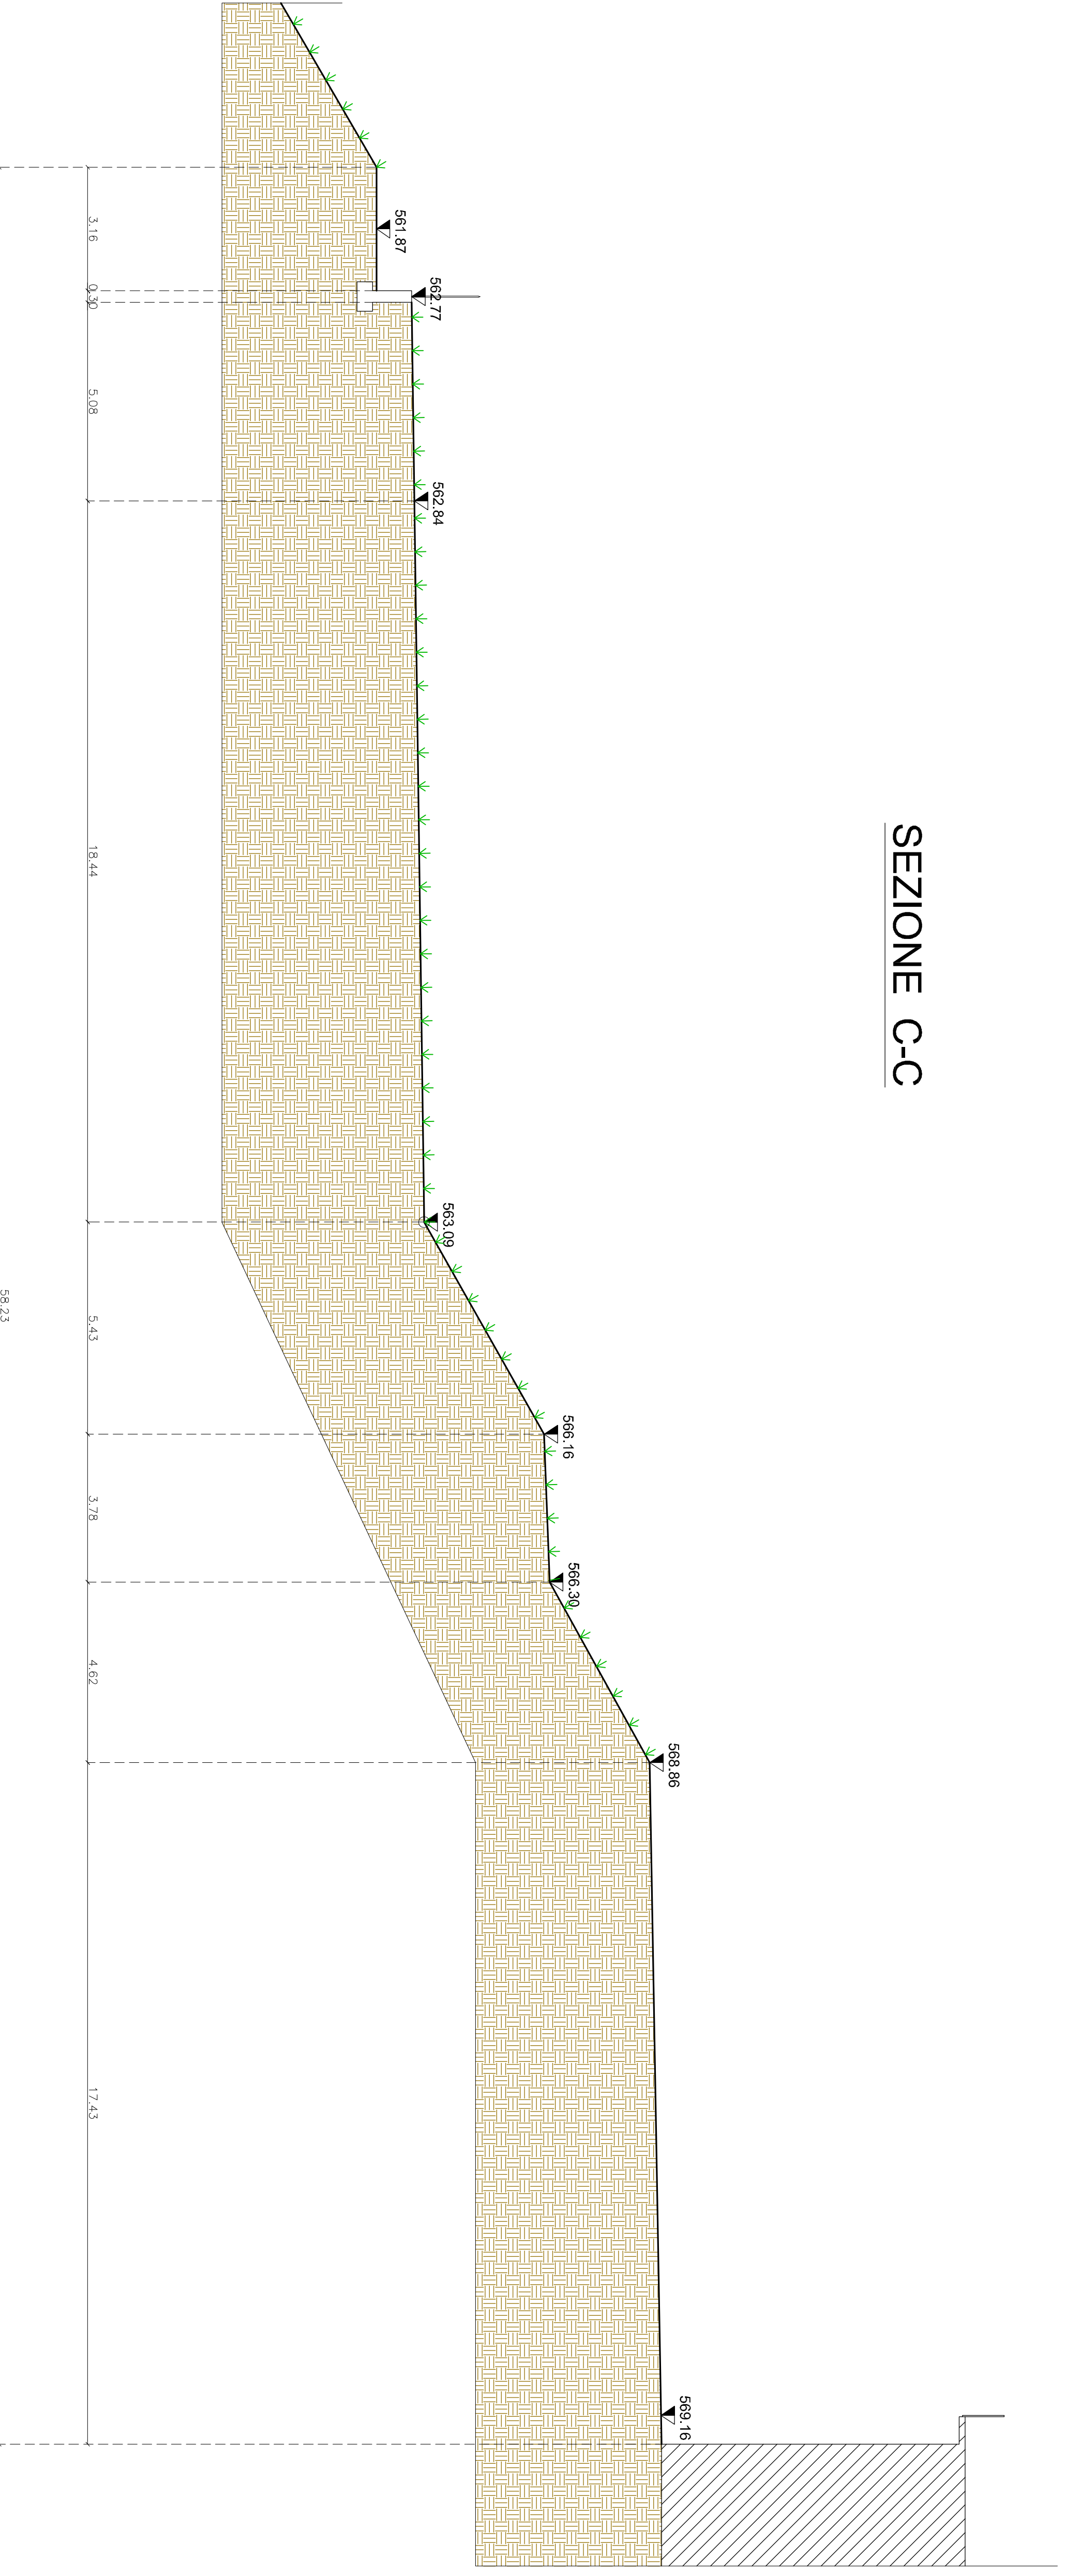

SEZIONE D-D

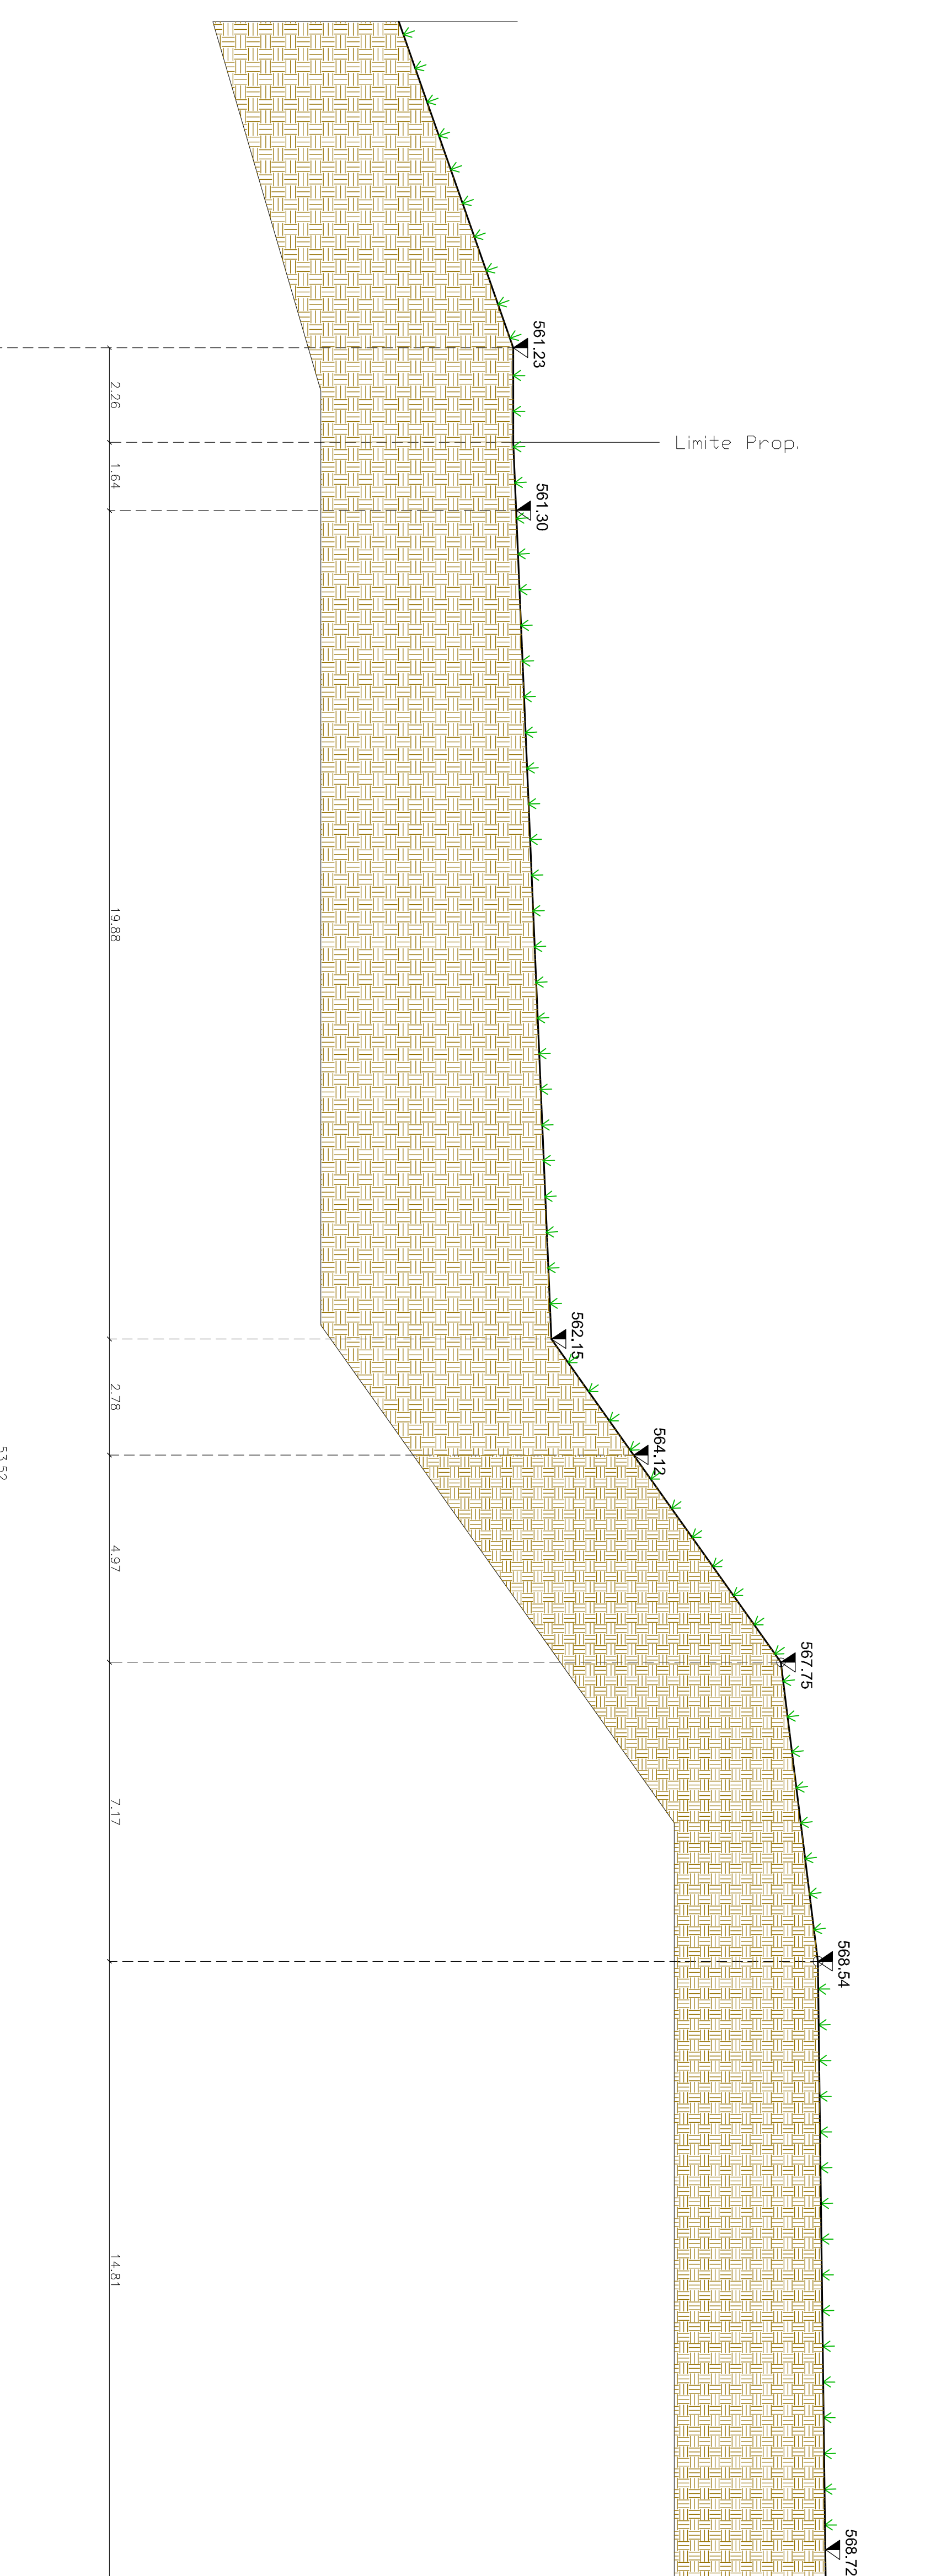

STUDIO TECNICO ASSOCIATO PIOTTI

Geom. **DARIO PIOTTI**
 Dott. Ing. **CARLO PIOTTI**

Via J.F. Kennedy n. 22/A
 Tavernose sul Mare (IS)
 PROVINCIA DI BRESSIA

CF e P.IVA n. 02955940982

PROVINCIA DI BRESSIA
 DAN. OTTOBRE 2013

PER CONTI DELL'AMMINISTRAZIONE COMUNALE DI LIMEZZANE
 IL PROGETTISTA
 IL COMMITTENTE

STATO DI FATTO

PROVINCIA DI BRESSIA
 DAN. OTTOBRE 2013

PROVINCIA DI BRESSIA
 DAN. OTTOBRE 2013