

Studio Tecnico Associato
Facchinetti
 VIA V. MONTINI N° 253 LUMEZZANE S.S. (BS) cap. 25066
 email: info@studiofacchinetti.it - p. n° e c.f. 03703490981
 telefono 030.9922189 - mobile 333.6068053

COMMITTENTE
 Ditta OMP TEA S.p.A.
 Sig.ra GAIONI GIUSEPPINA


OGGETTO
 Comune di Lumezzane (BS)
 PIANO ATTUATIVO DI RECUPERO VIA XI FEBBRAIO

PARTICOLARE
 SEZIONI DELLO STATO DI FATTO
 SEZIONI DI PROGETTO
 SEZIONI DI COMPARAZIONE


TAVOLA N°	TAVOLA N°	3
PROGETTA N°	PROGETTA N°	
SCALA	SCALA	1/100
TITOLO PROPERTARIA	TITOLO DIRETTORE DEI LAVORI	DATA 29-07-2018
	Modifica	
	Modifica	
	Modifica	
	DISCONTINUITA'	
	Discontinuita'	



SEZIONE A-A scala 1/100
 Stato di Fatto

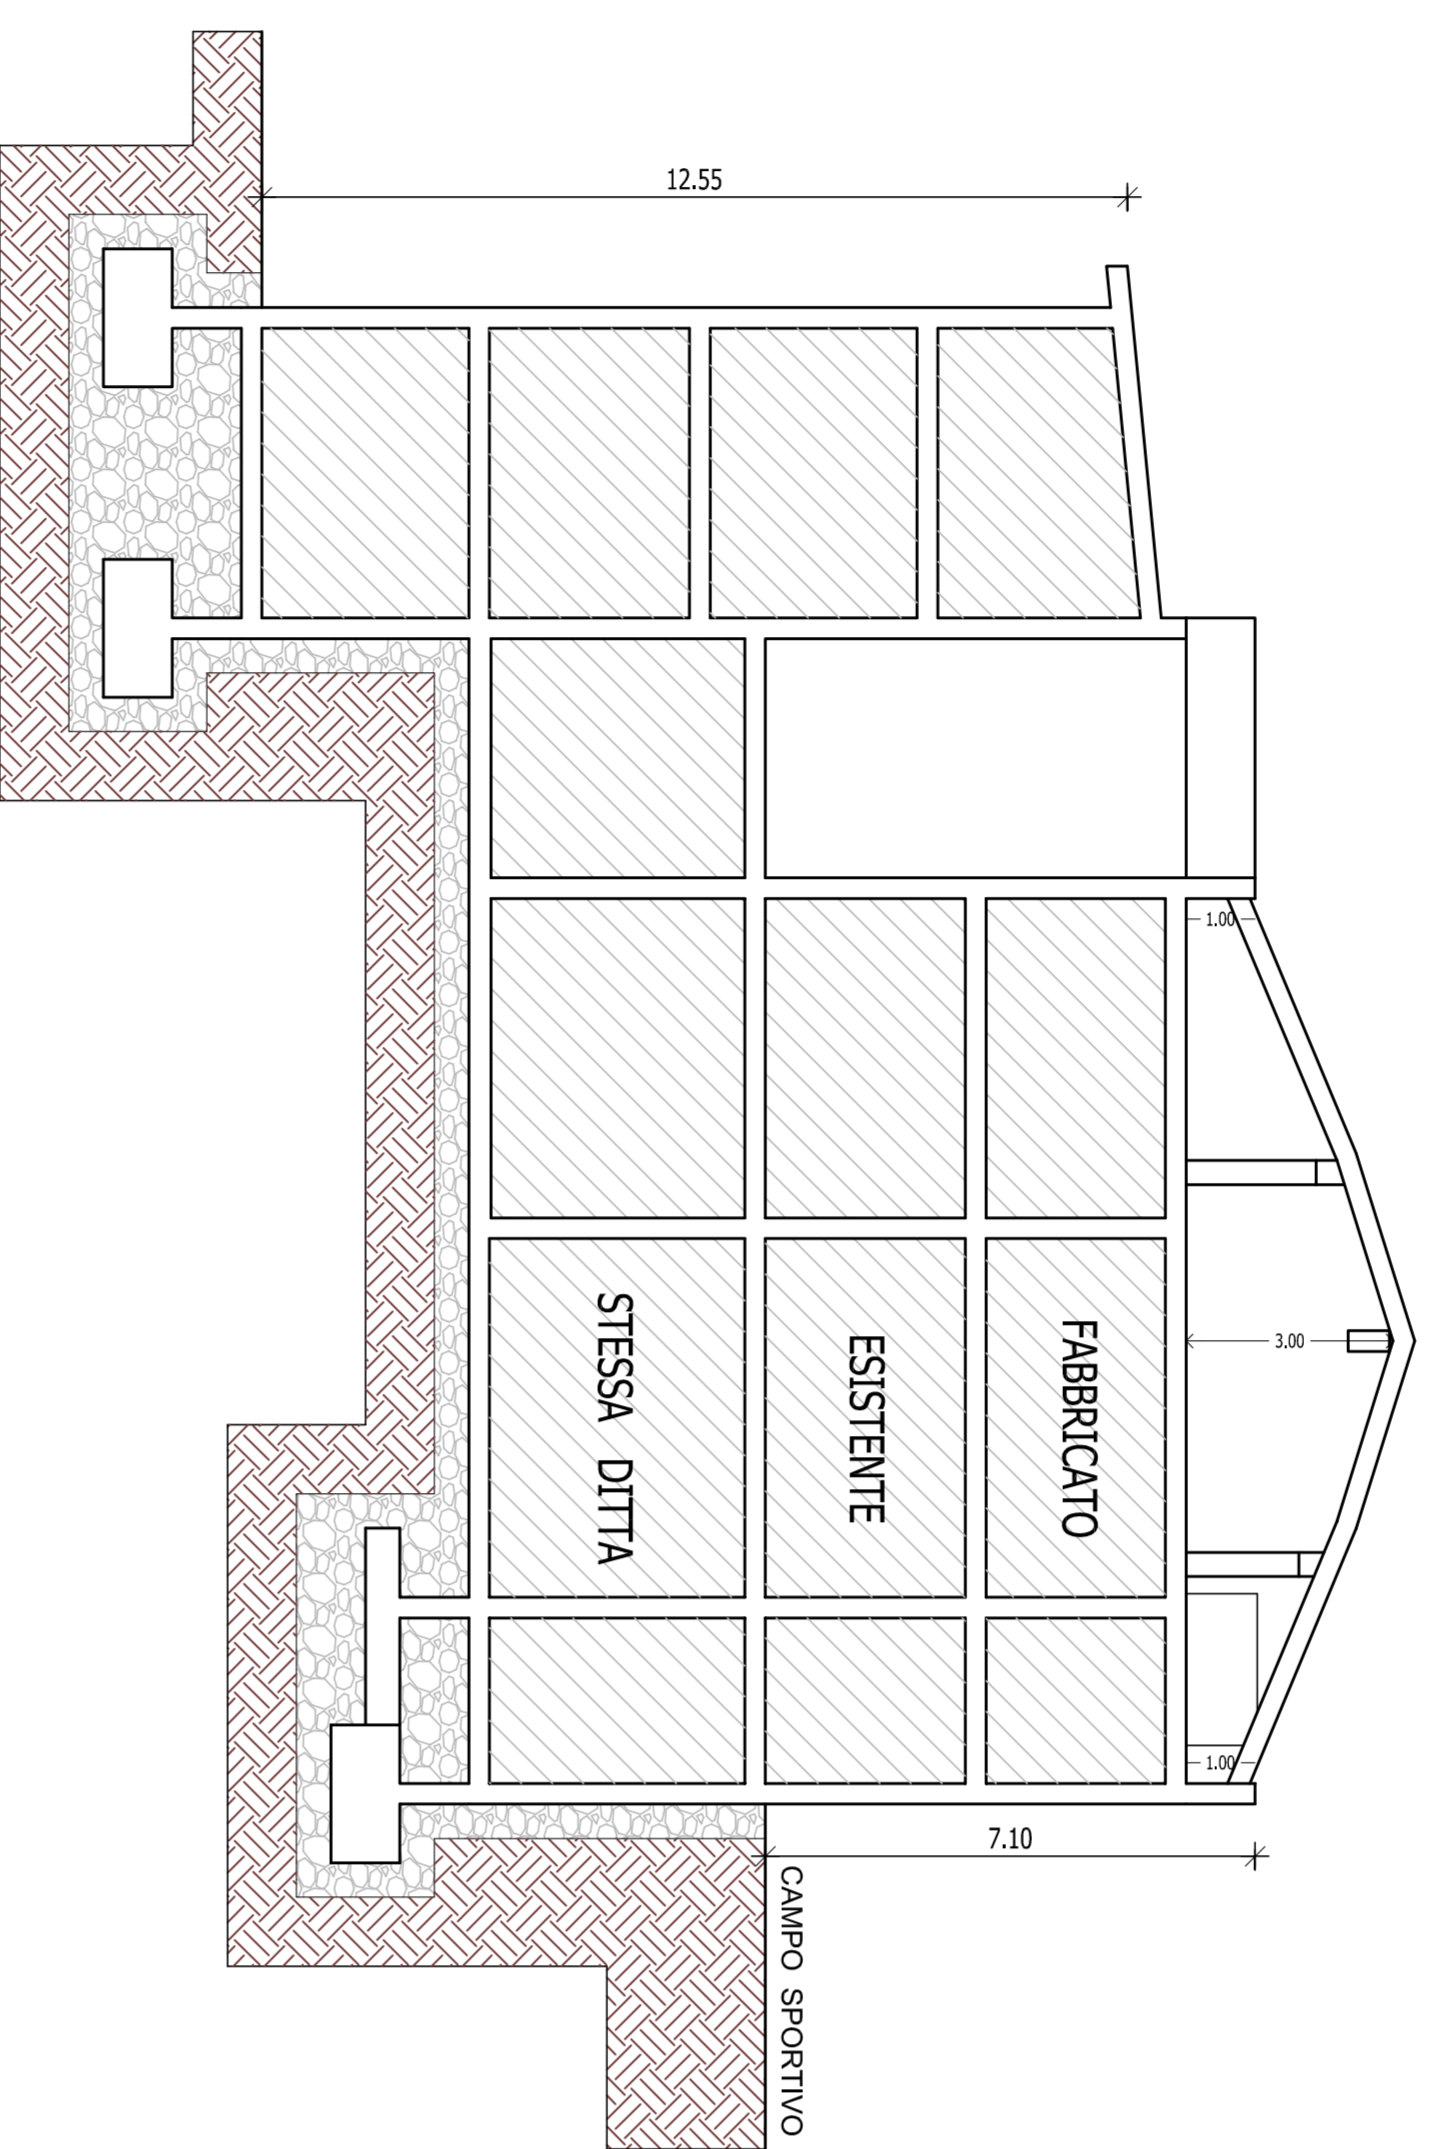


SEZIONE A-A scala 1/100
 Progetto

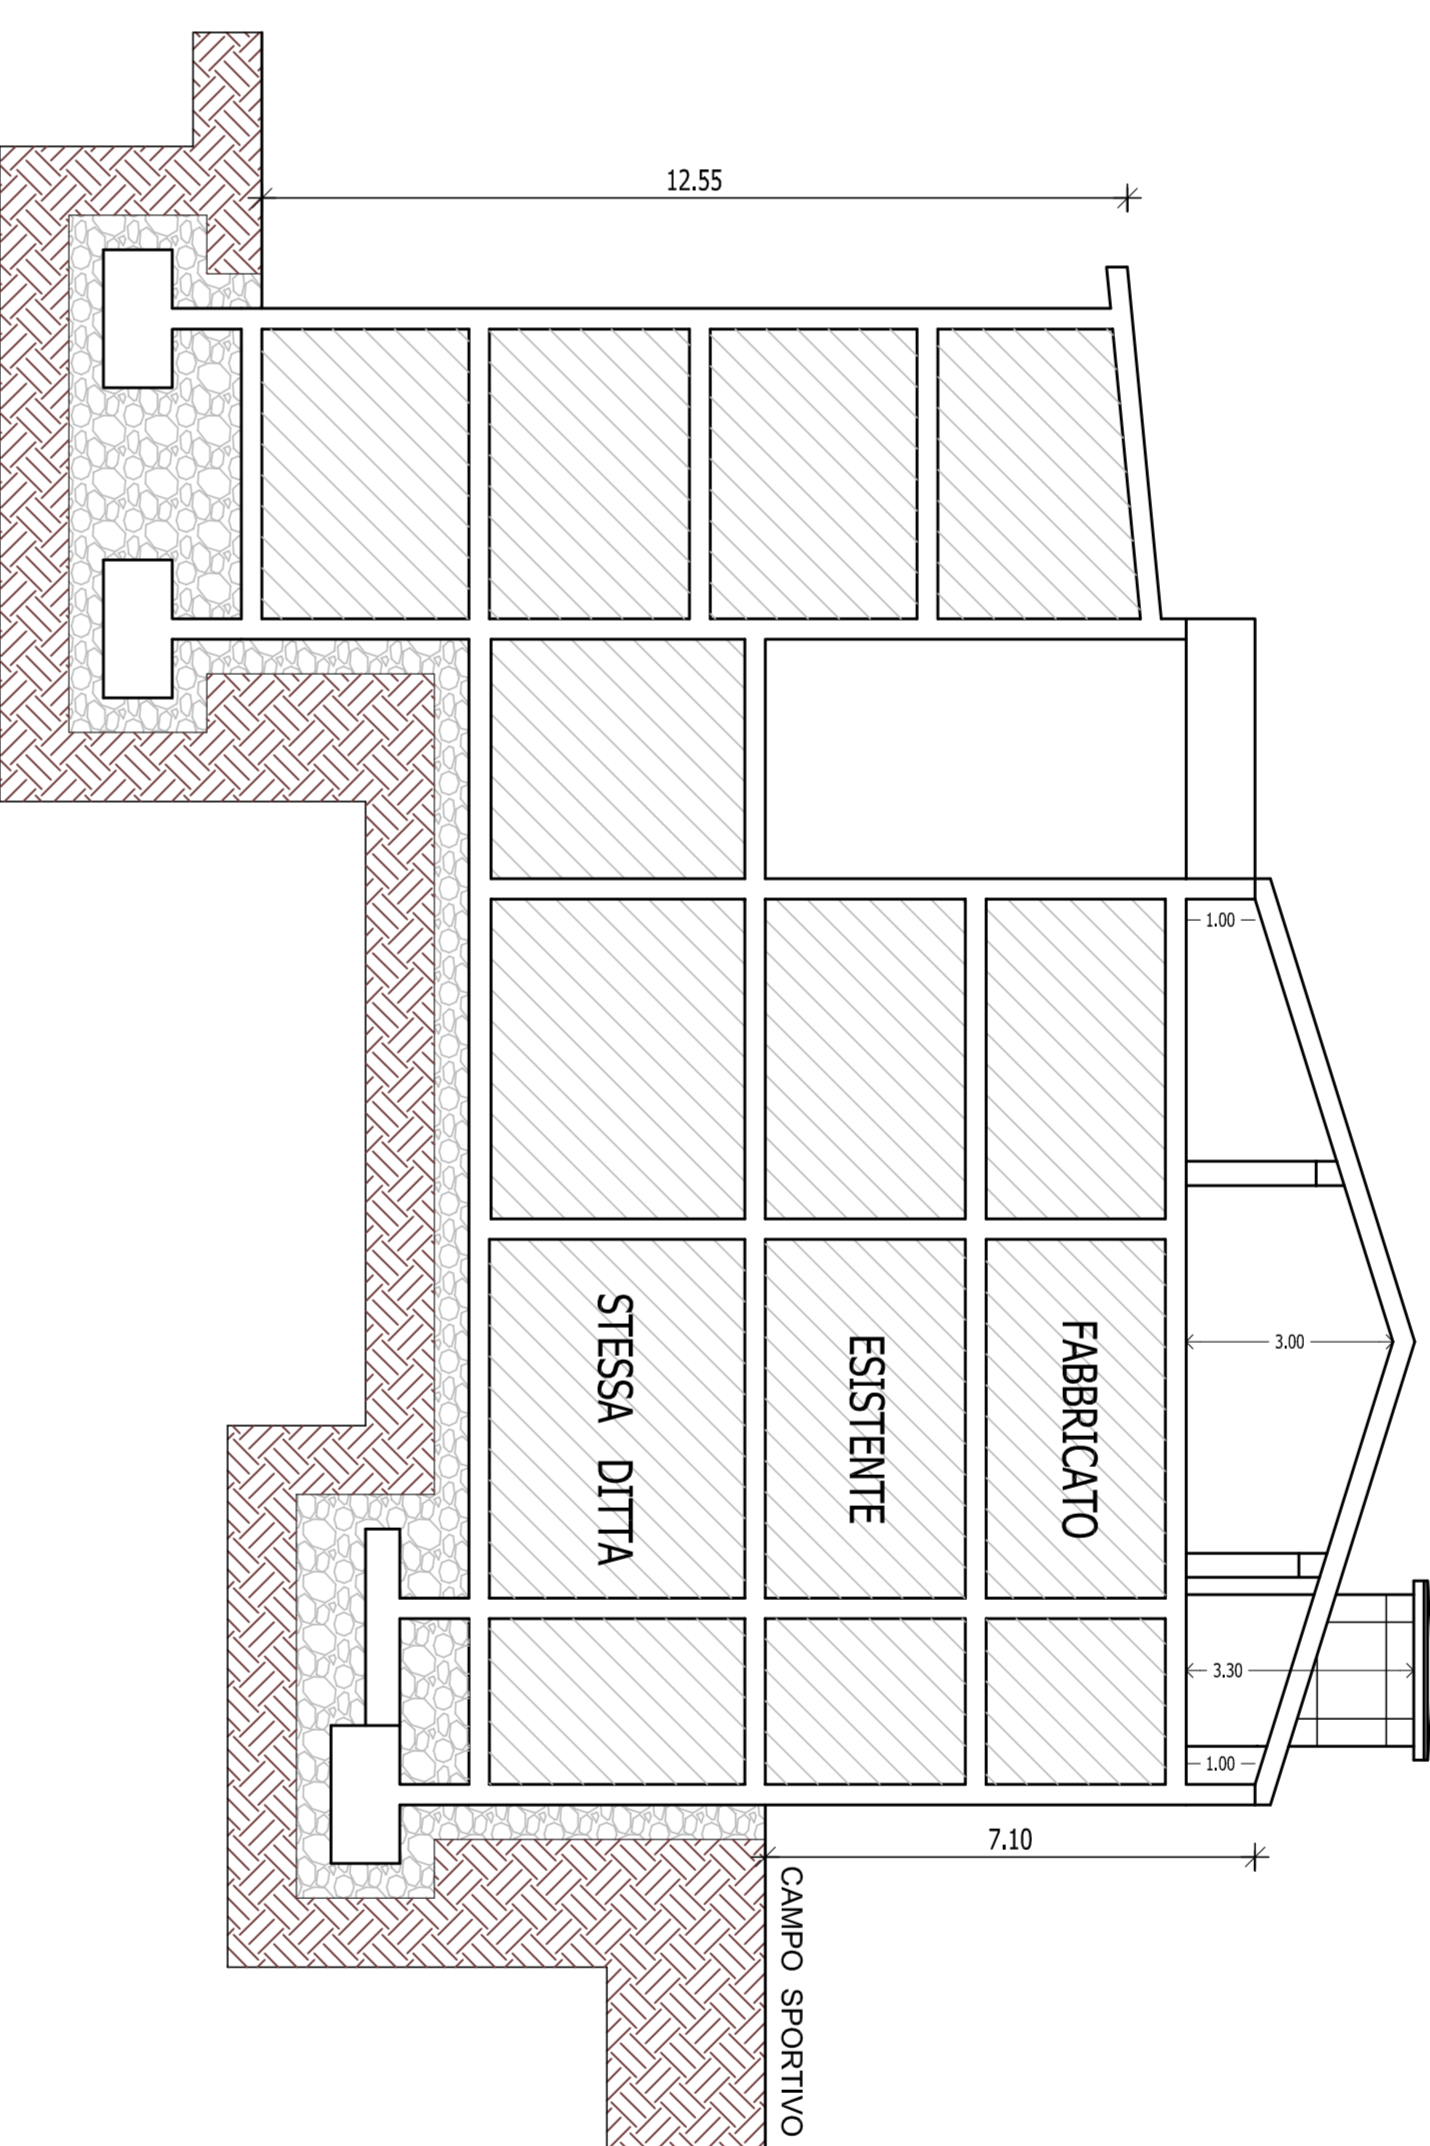


SEZIONE A-A scala 1/100
 Comparazione

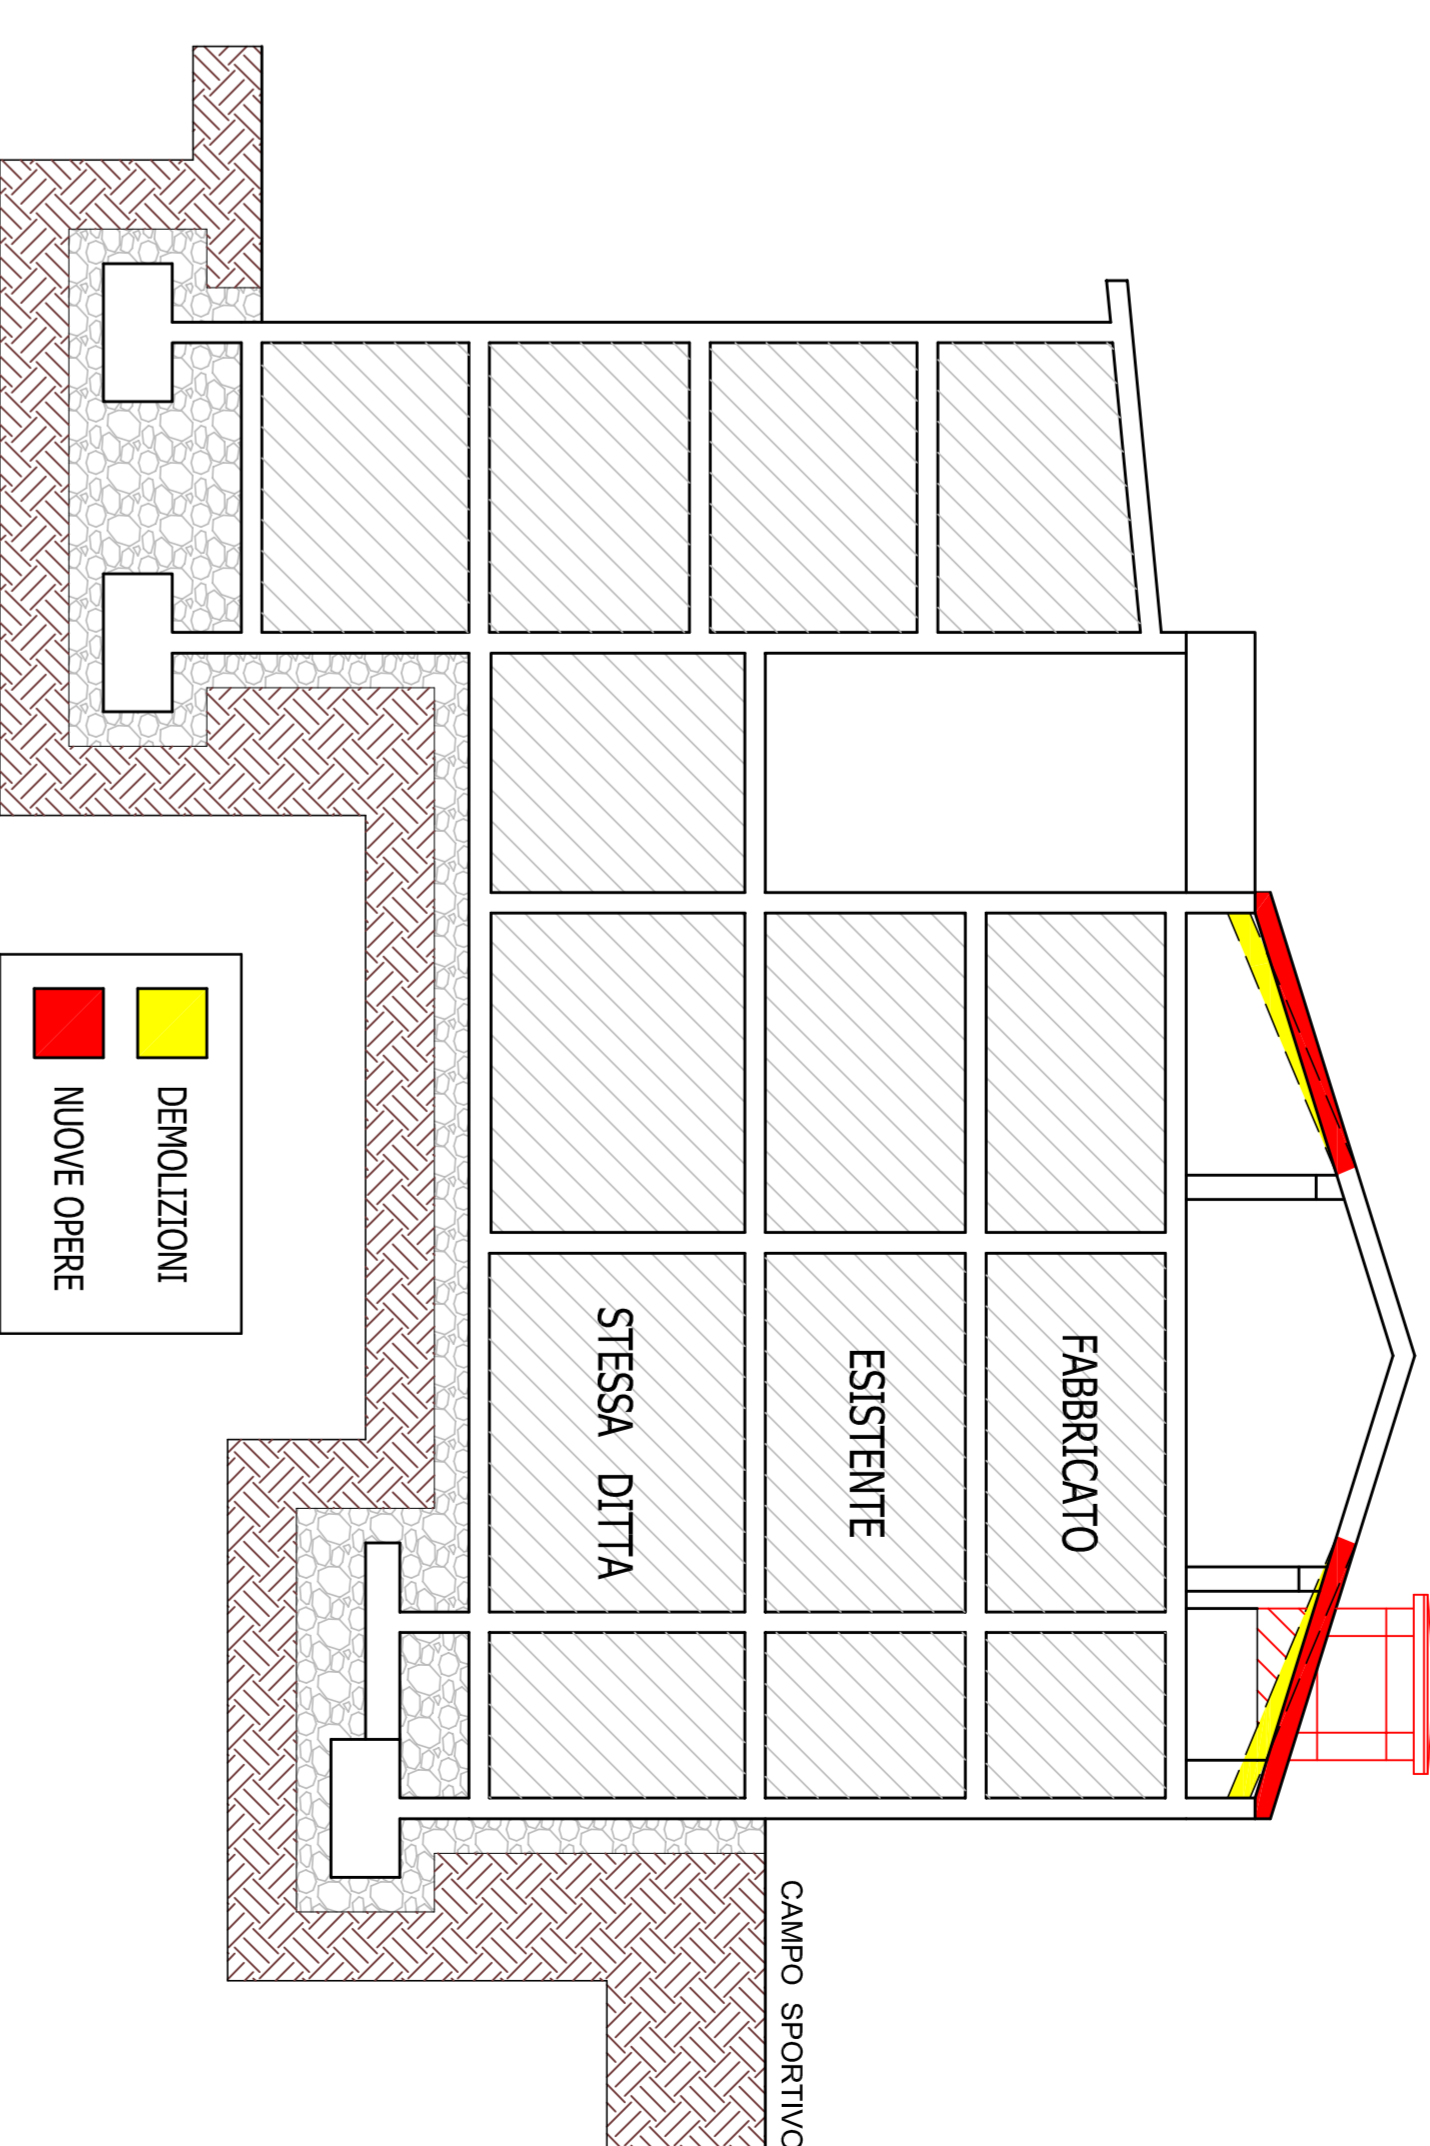

SEZIONE B-B scala 1/100
 Stato di Fatto

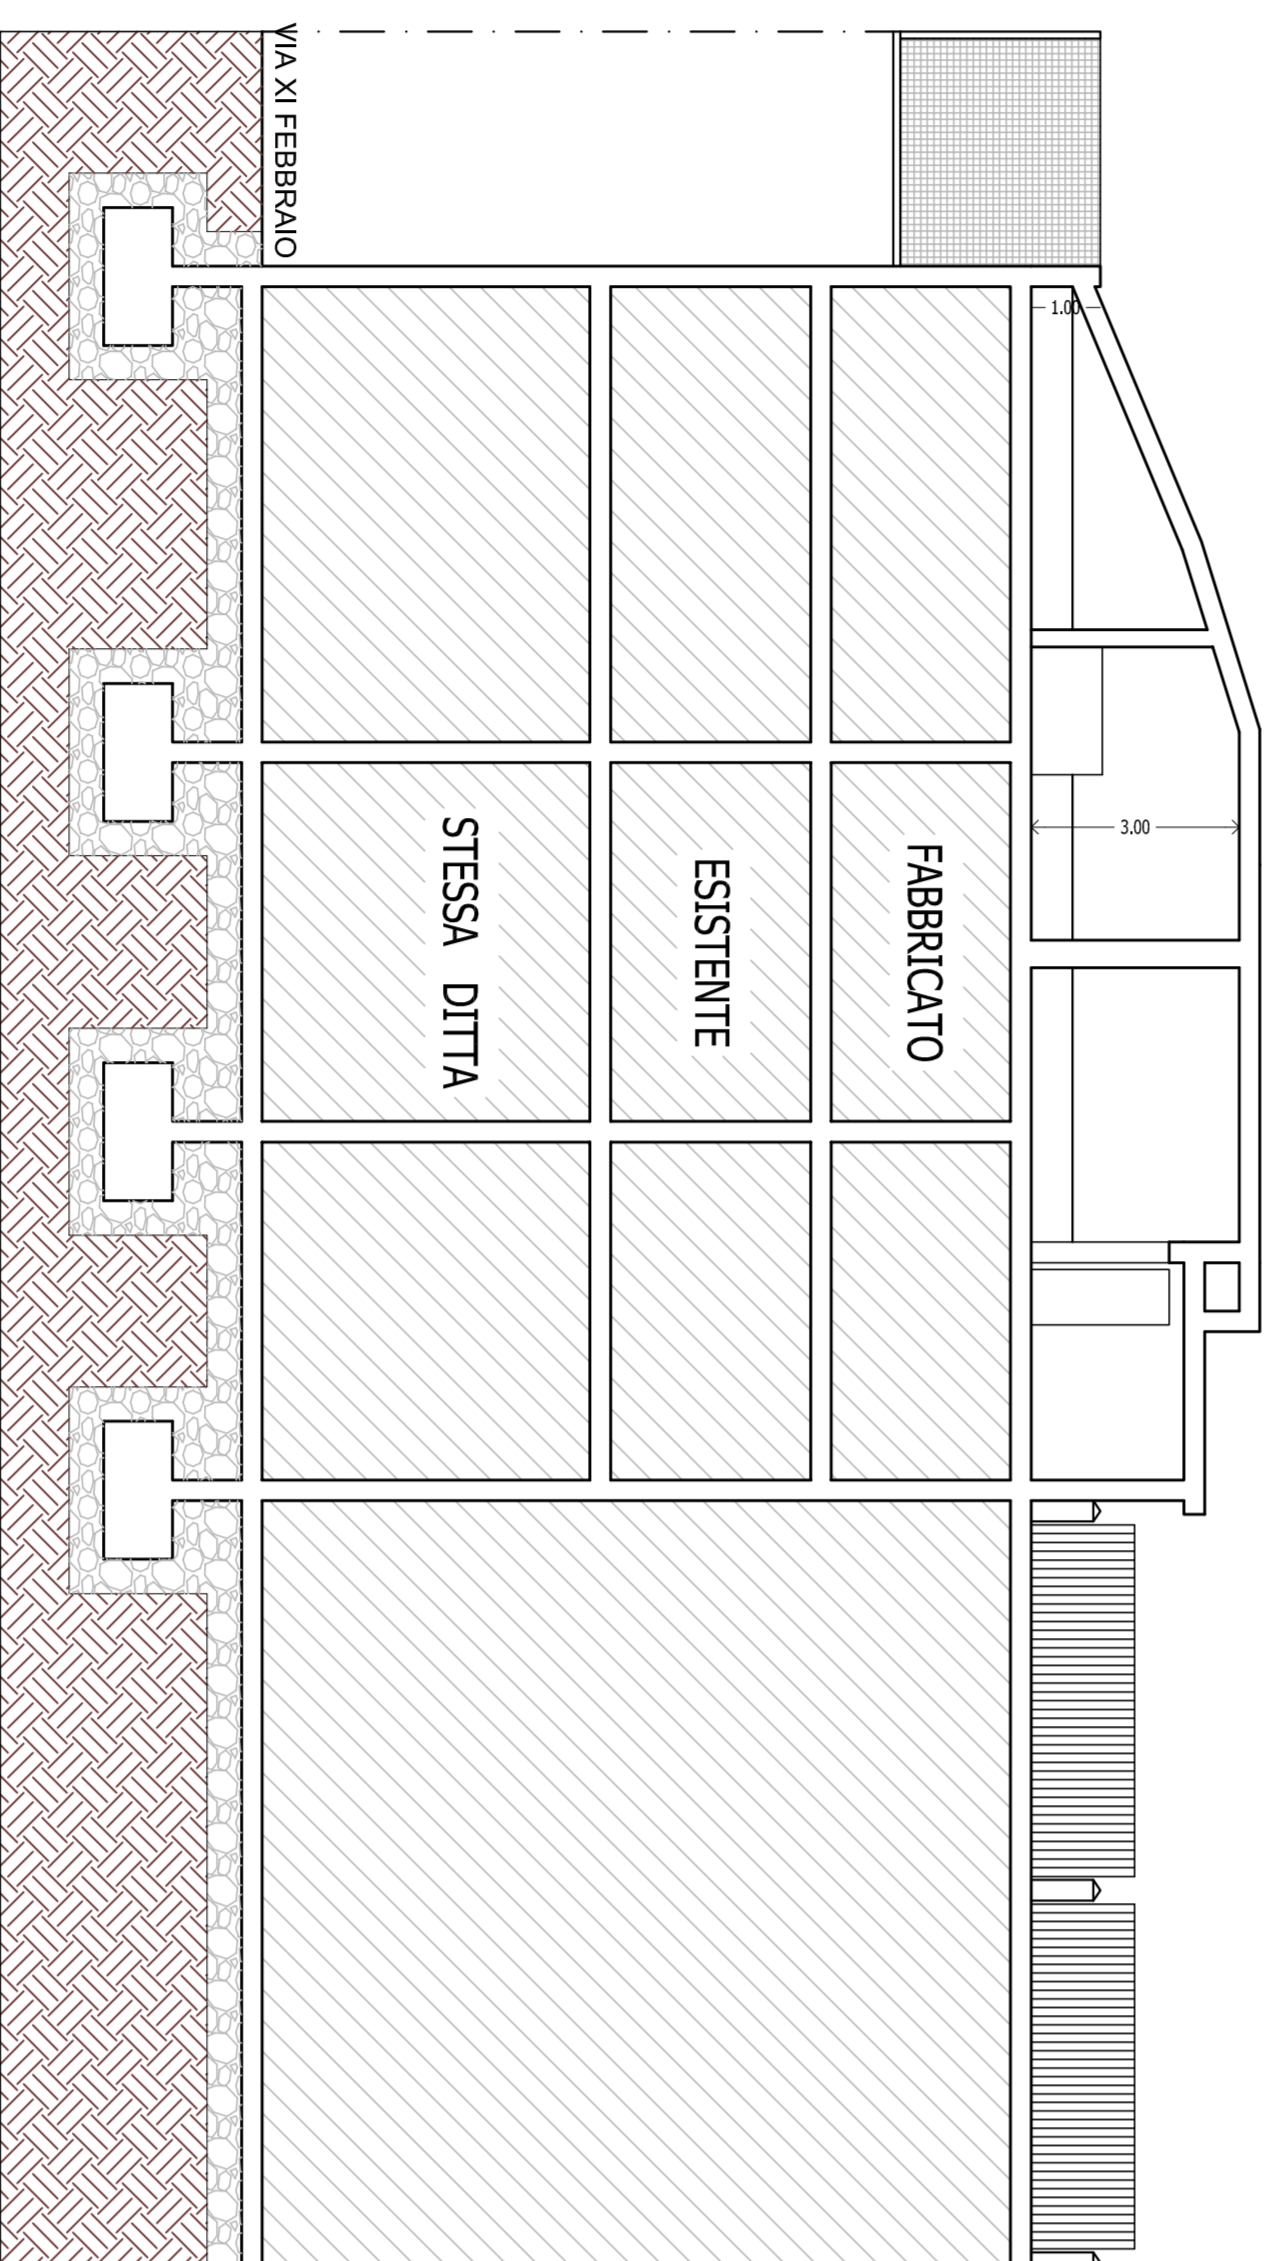

SEZIONE B-B scala 1/100
 Progetto

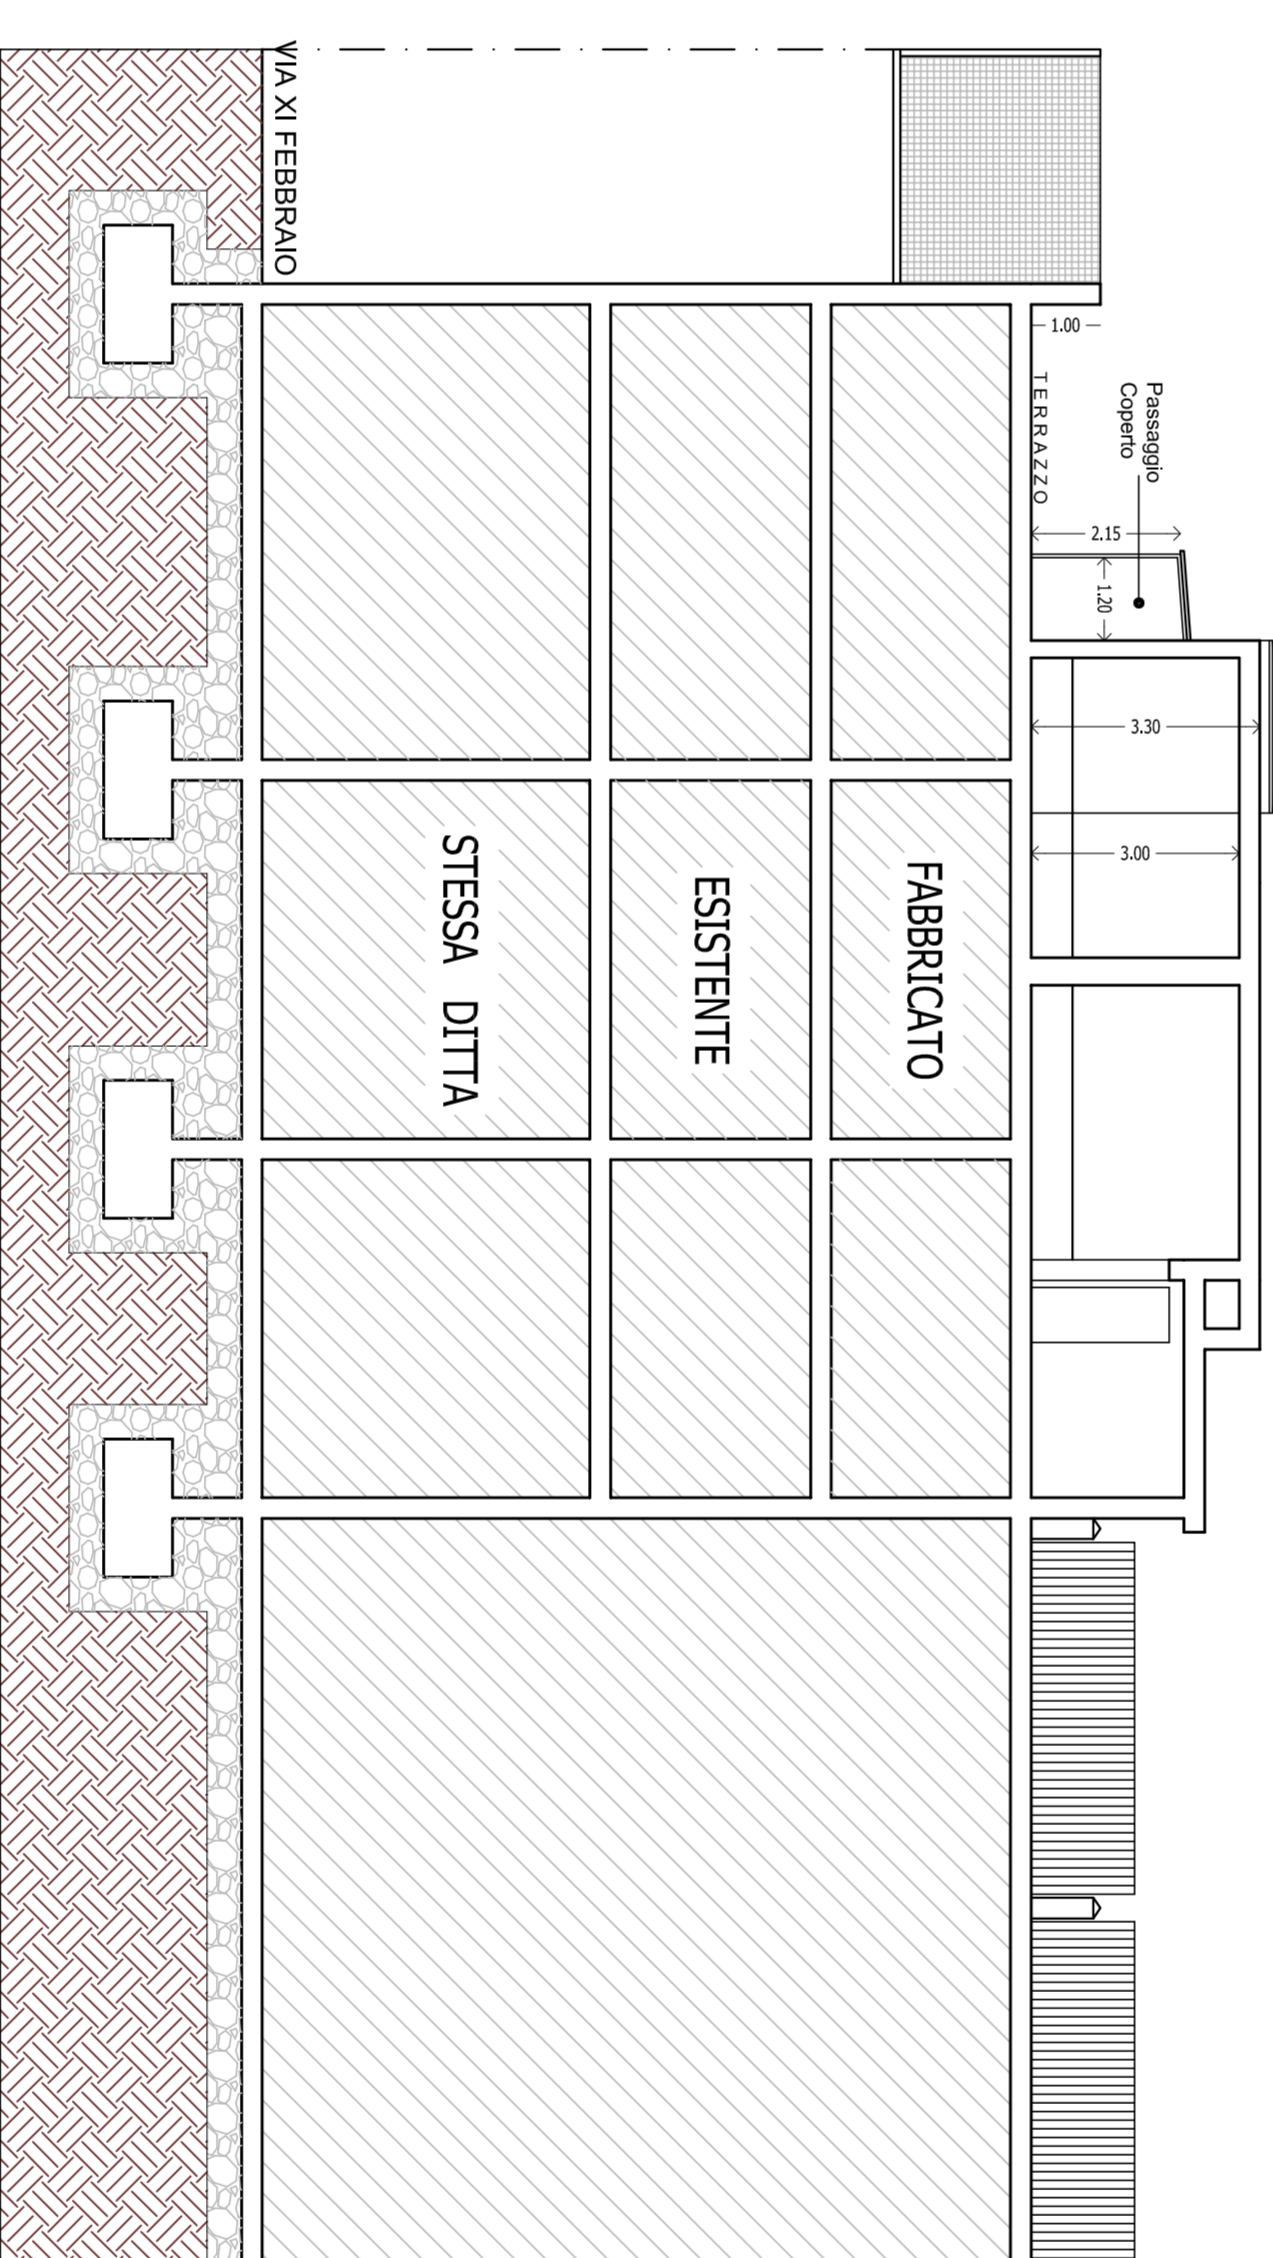

SEZIONE B-B scala 1/100
 Comparazione

