

STUDIO TECNICO SIGURTA' GEOM. MAURO <small>Via Montebello, 235 - 20091 Lariano (Mi) Tel. 02/8348120 - e-mail: mauro@sigurta.it</small>		TM 4
Comm.: Stes. VEREE - Via Garibaldi 4 Immob.		
Oggetto: Area di ordine e nuovo tracciamento parcheggio pubblico		
Data: 29/02/2018	Dis. S.E.	

Il Firmatario: _____


Il Committente: _____

LEGENDA


- ESISTENTE
- PARCHIEGGI NUOVI
- PARCHIEGGI ESISTENTI DA ELIMINARE
- MOULTO AREA CEDUTA PER PARCHIEGGI PUBBLICI
- MOULTO AREA PRIVATA SU SUELTITA' CON PARCHIEGGI PRIVATI

AREA IN ZONA RE:
 AREA PER SERVIZI PUBBLICI (ART. 175, 1° e 2° CP)
 SFR. MOULTO 1.17% = MOULTO 4.00% PER PARCHIEGGI = MOULTO 3.00% DA MONETIZZARE!

PLANIMETRIA GENERALE ESISTENTE SCALA 1:200

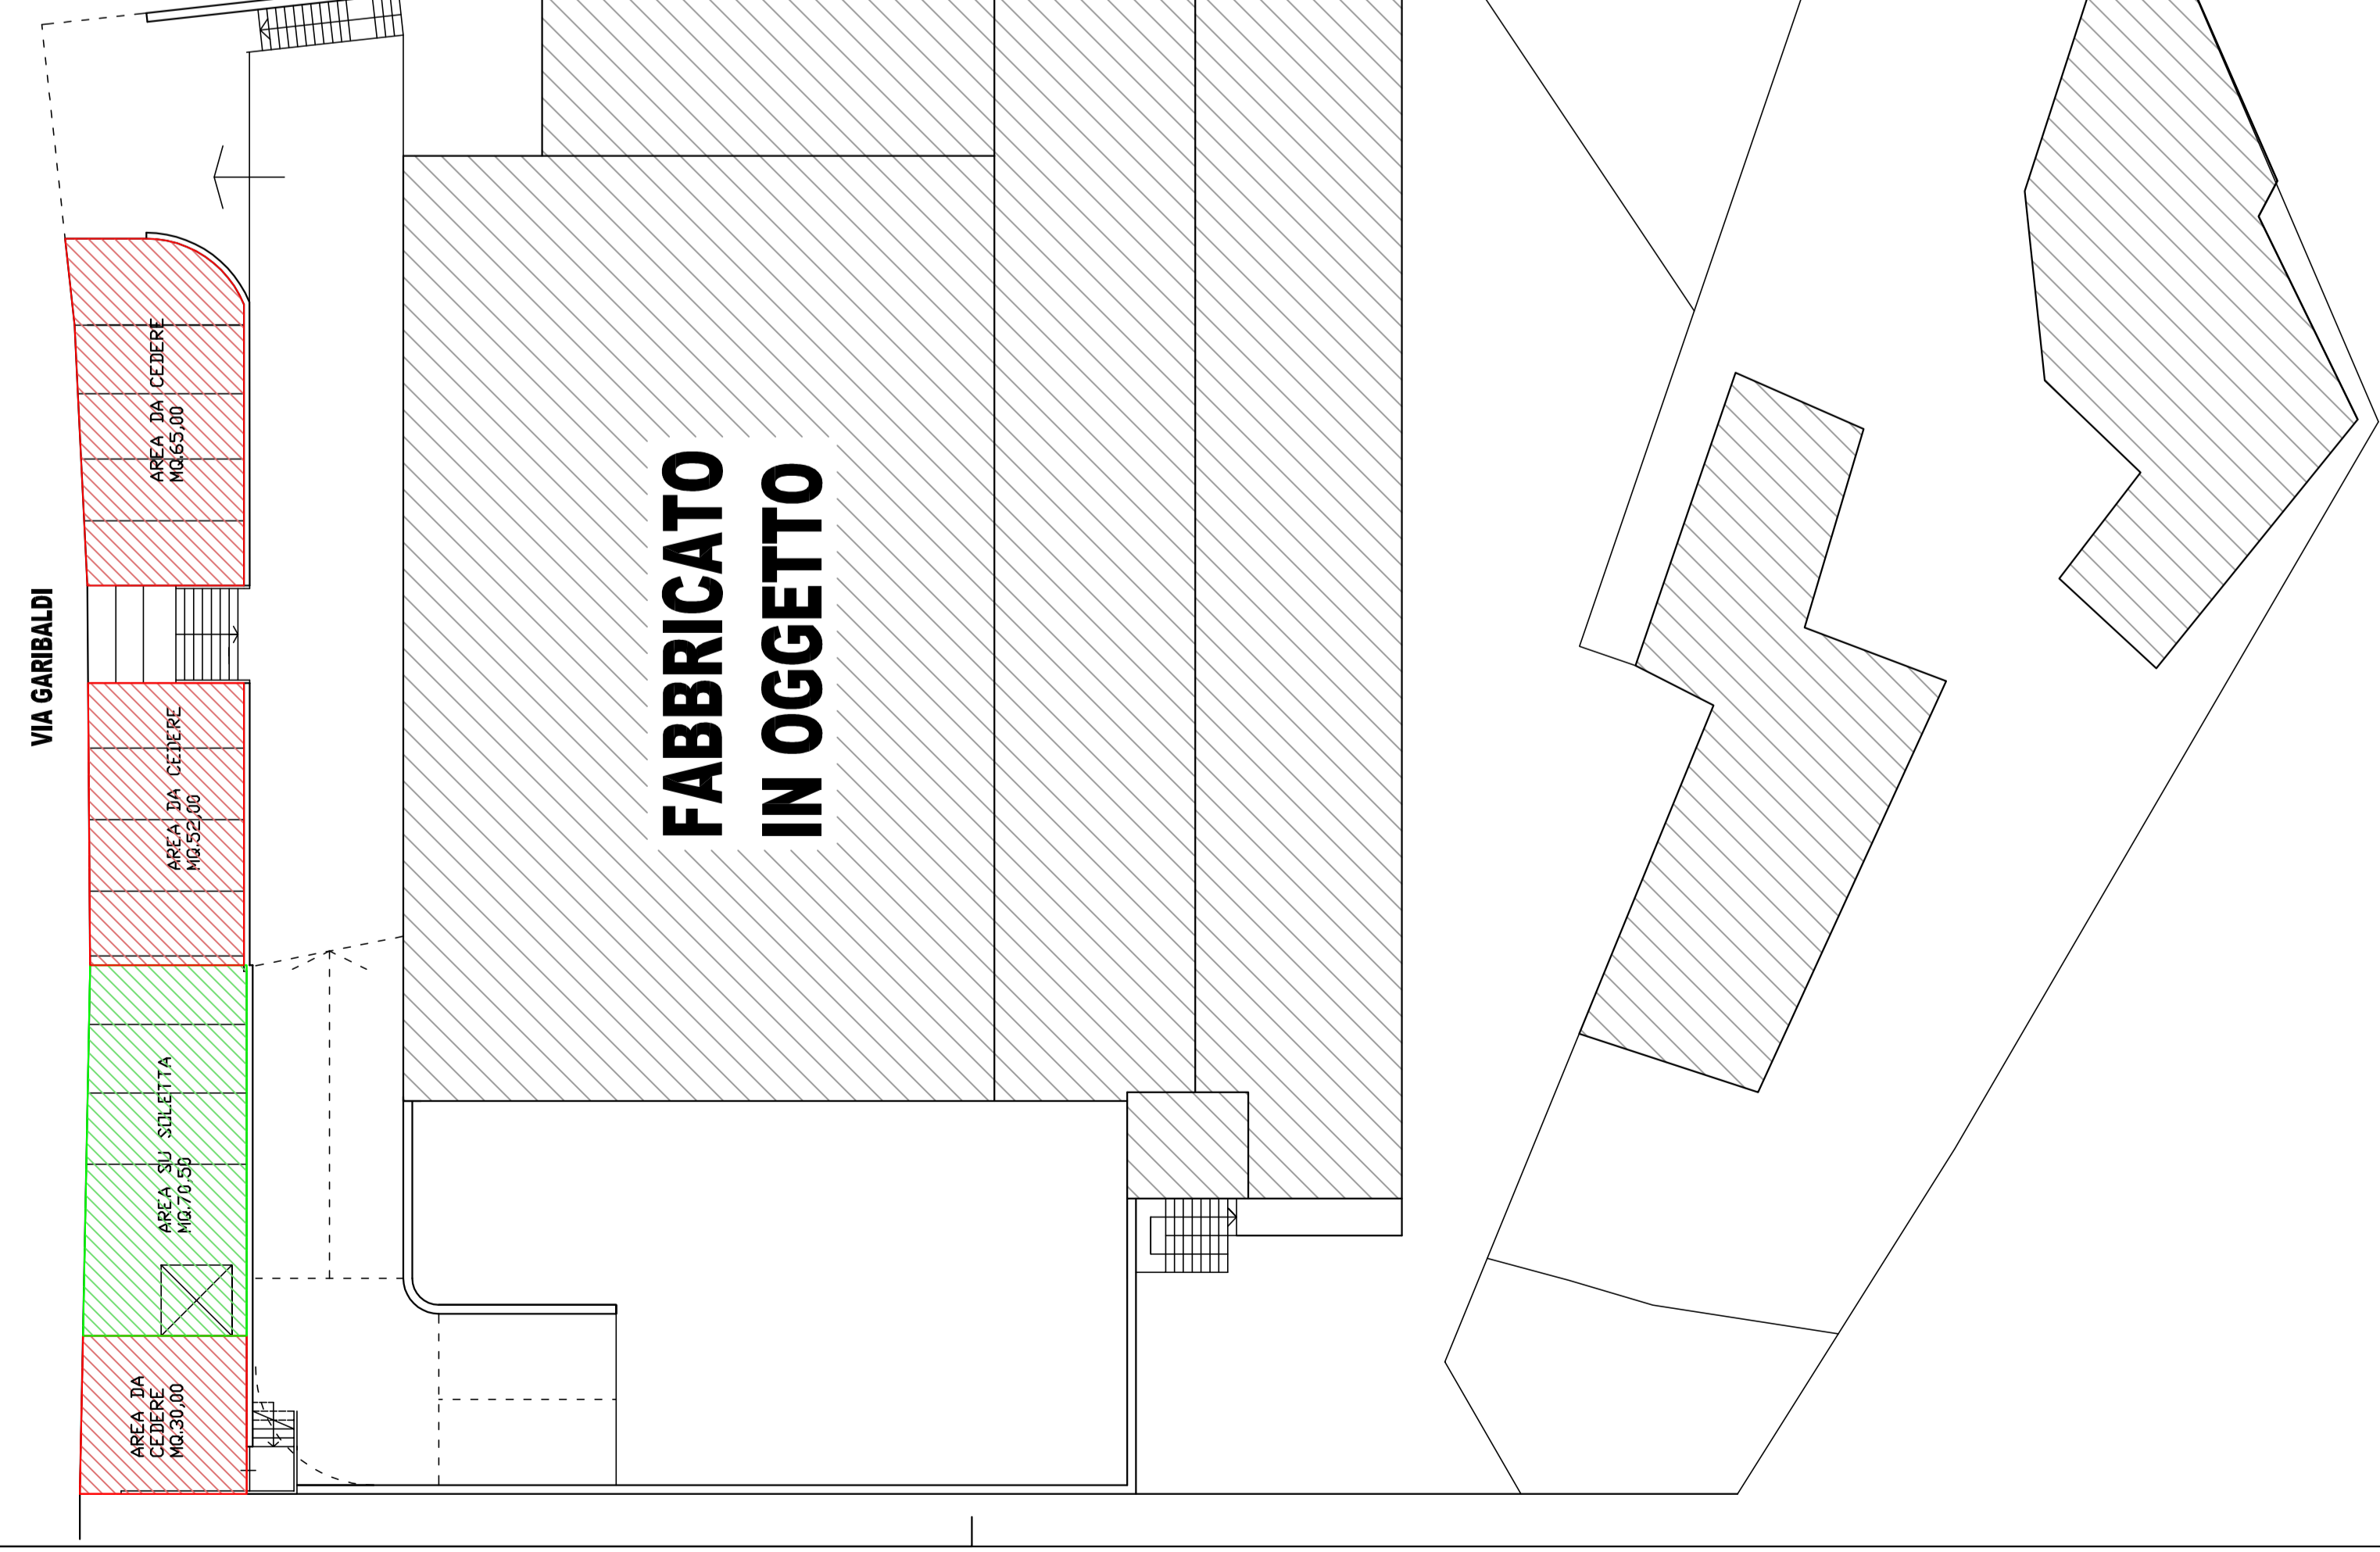

PLANIMETRIA GENERALE COMPRESIONE SCALA 1:200

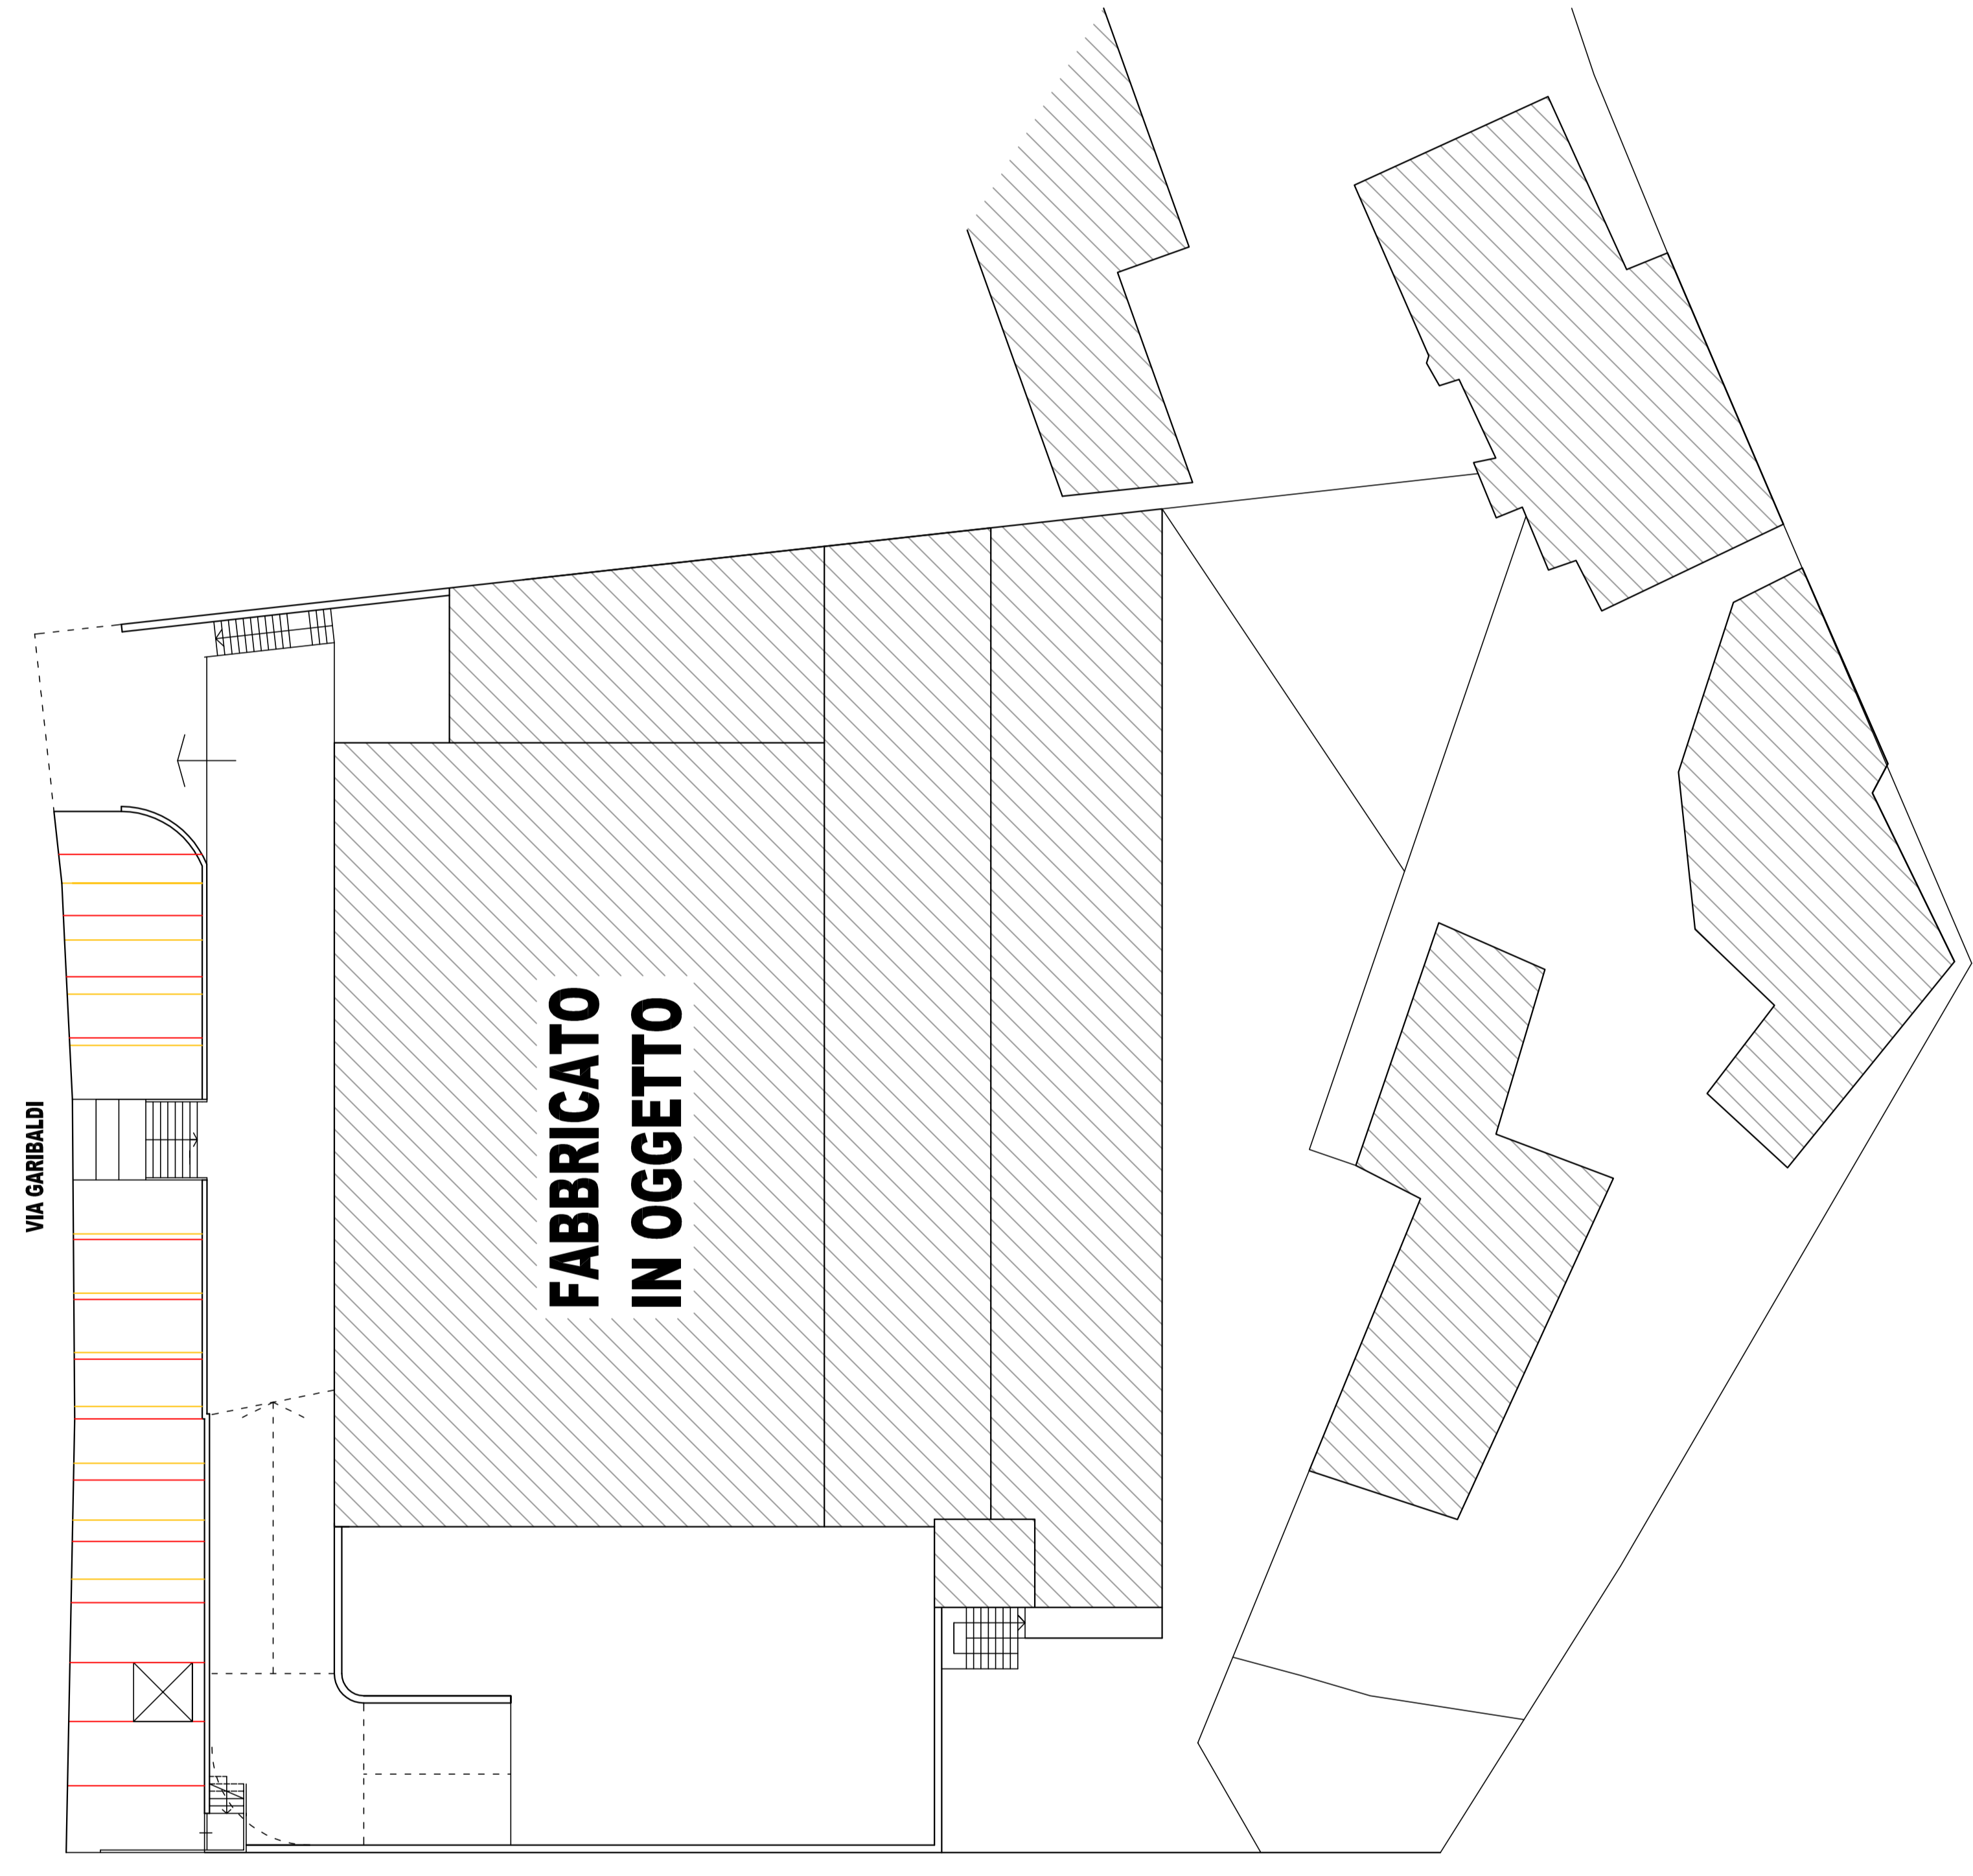

PLANIMETRIA GENERALE PROGETTIVO SCALA 1:200

