


NOTA BENE

È vietata espressamente la ristampa o l'uso non autorizzato del presente progetto senza permesso scritto dalla S.A. di cui è titolare il diritto di proprietà intellettuale. È vietata espressamente la ristampa o l'uso non autorizzato del presente progetto senza permesso scritto dalla S.A. di cui è titolare il diritto di proprietà intellettuale.



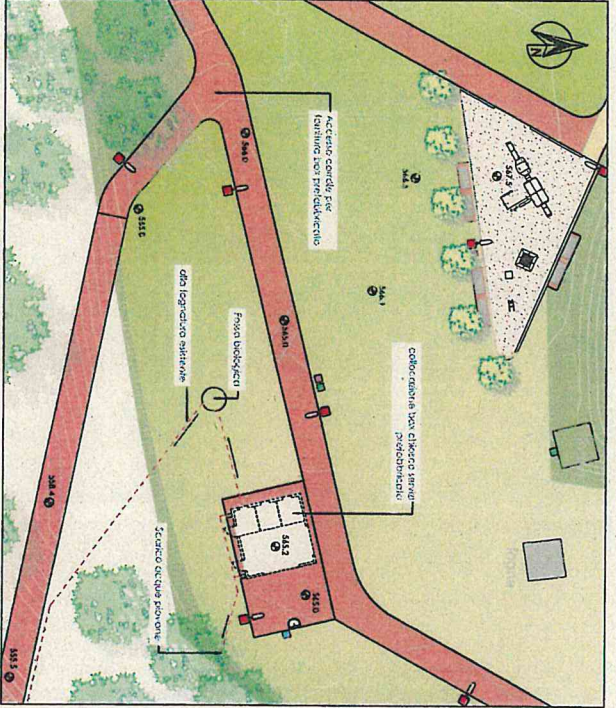


STATO PLANIMETRIA DI PROGETTO CON COLLOCAZIONE BOX CHIOCCIO SERVIZI PREFABBRICATO - scala 1:300

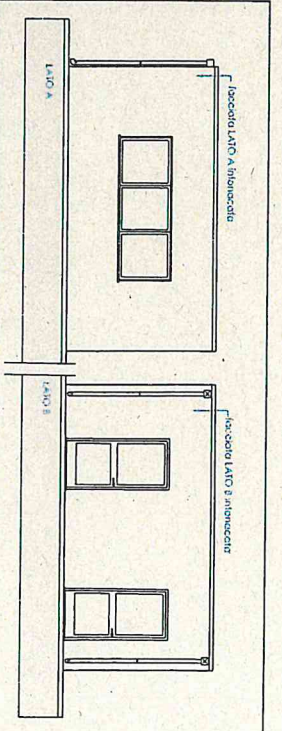


PROSPETTI BOX CHIOCCIO SERVIZI PREFABBRICATO - scala 1:50

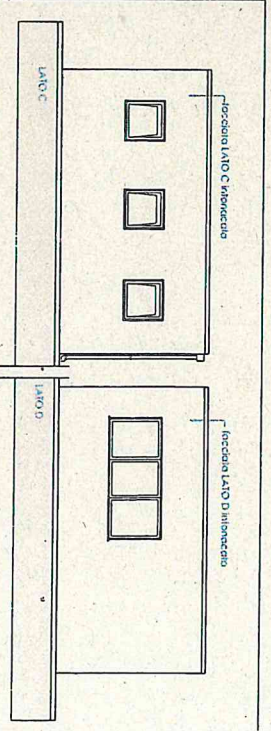

PROSPETTI BOX CHIOCCIO SERVIZI PREFABBRICATO - scala 1:50

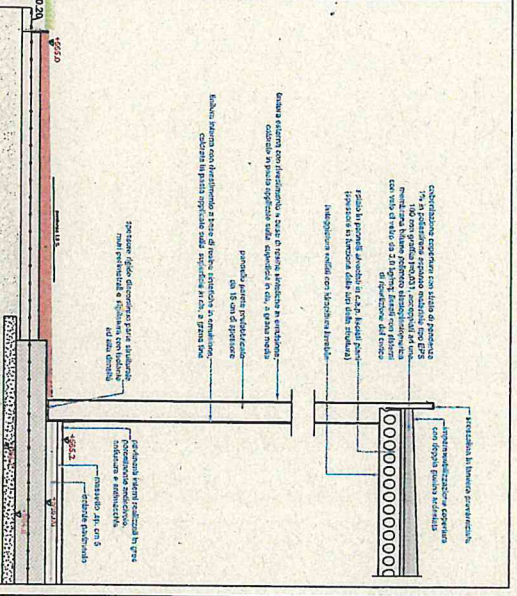

SEZIONE TIPO DI MURATURA BOX CHIOCCIO SERVIZI PREFABBRICATO - scala 1:50

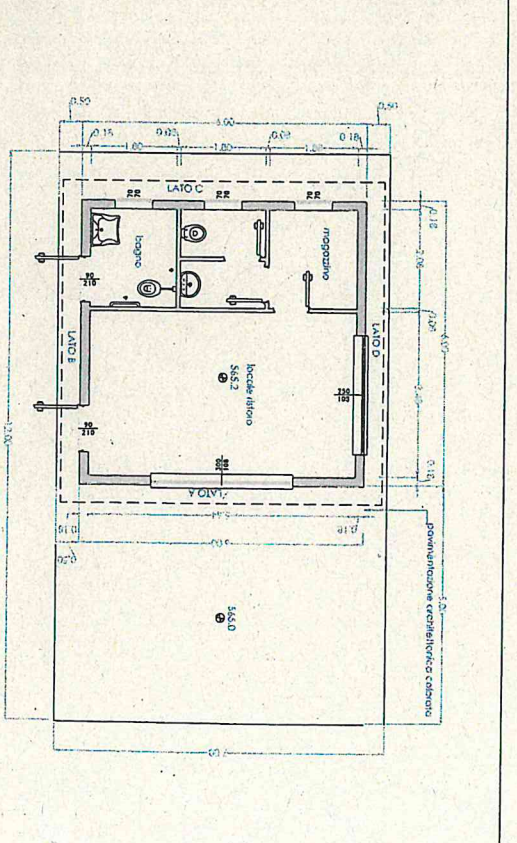

PLANIMETRIA DI PROGETTO BOX CHIOCCIO SERVIZI PREFABBRICATO - scala 1:50