COMUNE DI LUMEZZANE

PROVINCIA DI BRESCIA

PIANO DI GOVERNO DEL TERRITORIO
RIAPPROVAZIONE DEL DOCUMENTO DI PIANO, DEL PIANO DEI SERVIZI E DEL PIANO DELLE REGOLE

PIANO DEI SERVIZI

Tavola n° 5.4	PUGSS: Rete energia elettrica e illuminazione pubblica	SCALA 1:5.000 DATA: 09/04/2014

Sindaco: Silvano Vivenzi	Segretario Generale: Dott.ssa Maria Concetta Gaudino	Assessore all'Urbanistica: Ing. Andrea Capucci	Dirigente Settore Tecnico: Arch. Gian Piero Pedretti

DIPARTIMENTO INTERVENTI TERRITORIALI

Coordinamento Generale PGT: Prof. Arch. Francesco Karrer
Progettista: Arch. Gian Piero Pedretti
Responsabile Unico del Procedimento: Arch. Giuliana Pelizzari
Ing. Claudia Rebuffoni (Consulente di progetto)

Studi di settore del PGT	Altri Collaboratori:
Consulenza legale: Avv. Mauro Ballerini	Geom. Maria Cò (uff. Patrimonio)
Studio idrogeologico idraulico e sismico: Dott. Maurizio Facchin	Dott.ssa Chiara Bertoglio (uff. Patrimonio)
Indagini socio-economiche: Prof. Natale Carrà	Sig.ra Leda Martelli (Segreteria uff. Urbanistica)
Valutazione agronomica: soc.CPU srl	Sig.ra Cesira Tonimelli (segreteria uff. Edilizia)
Valutazione Ambientale Strategica: soc.CPU srl	Geom. Andrea Zanolini (uff. Edilizia)
Base Cartografica: DB Topografico Comunità Montana VT ANNO 2005	**Iter approvativo del PGT originario** Adottato con Delibera di CC n°32 del 27/03/2007 Approvato con Delibera di CC n°85 del 27/09/2007 Depositato presso Segreteria Comunale il 21/11/2007 Pubblicato sul BURL n°47 del 21/11/2007
Iter approvativo PGT 2014 Adottato con Delibera di CC n°4 del 21/01/2014 Approvato con Delibera di CC n°22 del 09/04/2014 Depositato presso Segreteria Comunale il 24/09/2014 Pubblicato sul BURL n° 39 del 24/09/2014	
Il Progettista (Arch. Gian Piero Pedretti)	Il Resp. del Procedimento: (Arch. Giuliana Pelizzari)

LEGENDA
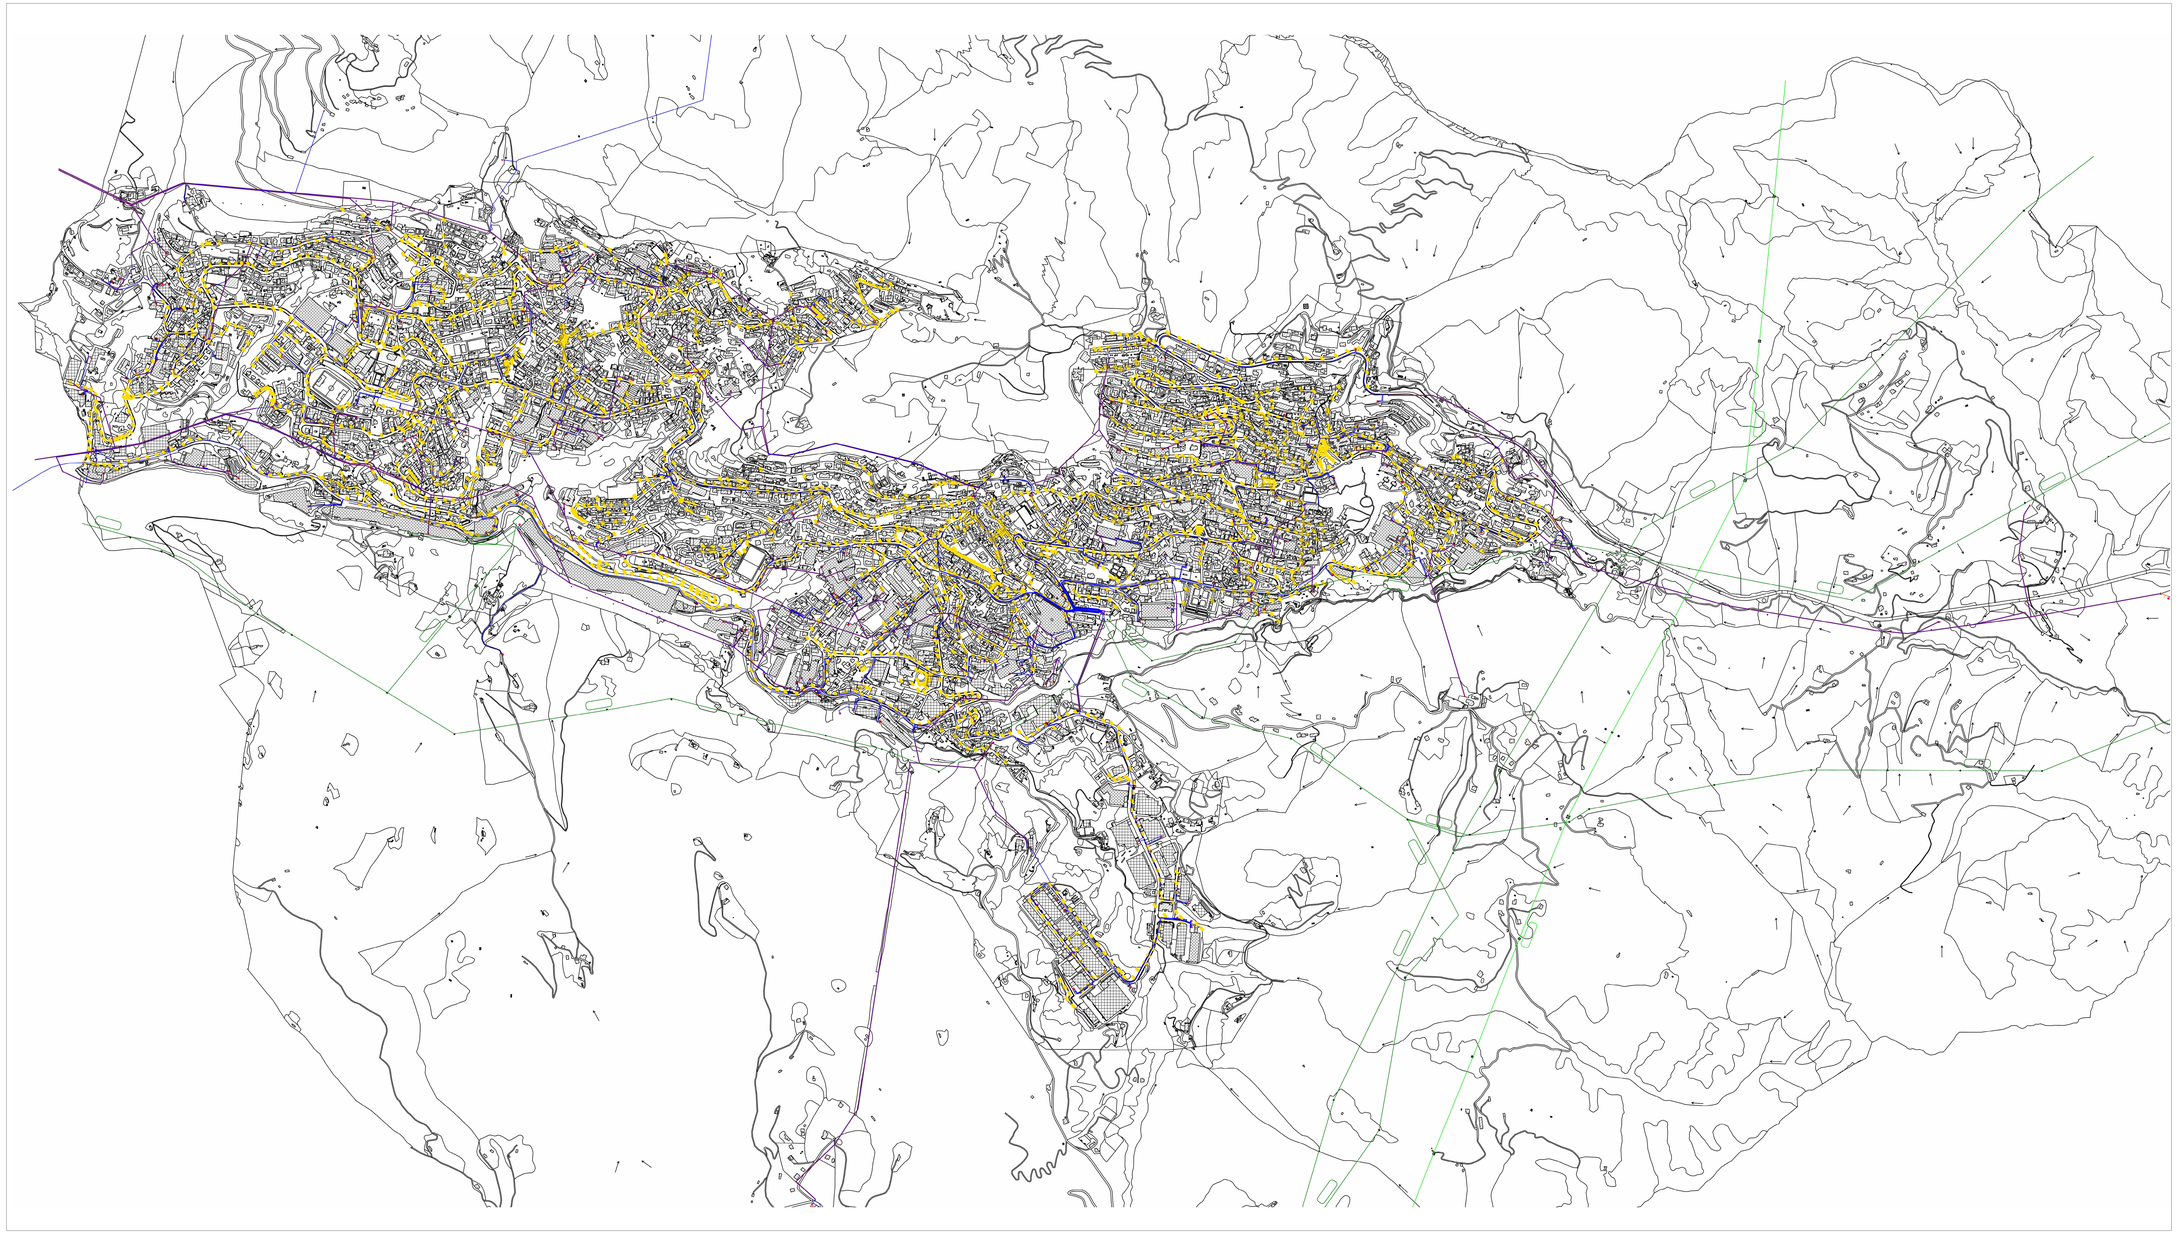
- Cabina AT
- Cabina MT
- Linea elettrica 15 kv esistente
- Fascia di rispetto 15 Kv in conduttori nudi
- Tronco MT non agganciato
- Linea elettrica 380 BT
- Linea elettrica 132 KW TMI
- Linea elettrica 380 KW TMI
- Pali impianto illuminazione pubblica