

DI VENOSTA GEOM. ENRICO
VENOSTA GEOM. PATRIZIO
29065 LUMEZZANE (BS)
VIA PADRE BOLOGNINI, 33
TEL./FAX 030-972542
C.F. e P.IVA : 02044050983
studiovenosta@gmail.com

COMUNE DI LUMEZZANE	VIA REPUBBLICA,28	FOLIO 13	MAPPALE 76
IL COMMITTENTE DITTA: "SALVINELLI SRL"		TAVOLA 3	SCALA 1:200
PIANO ATTUATIVO PER TRASFORMAZIONE D'USO DA DEPOSITO COMMERCIALE A LABORATORIO		PLANIMETRIA GENERALE CON CESSIONI	
IL TECNICO GEOM. VENOSTA PATRIZIO		DATA 30/06/2015	

Dott. Ing.
MARCO VENOSTA
Via P. Bolognini 33
25065 Lumezzane BS
T. : 333 29 62 399
F. : 030 87 14 75
EQUIPE
architettura ed ingegneria
www.equipeingegneria.it



PLANIMETRIA GENERALE DI PROGETTO CON CESSIONI SCALA 1 : 200

CALCOLO SIp PRODUTTIVE DA COMPUTARE AI FINI DELLE CESSIONI DEL P.A. PER CAMBIO DI DESTINAZIONE D'USO DA DEPOSITO E MAGAZZINO COMMERCIALE A LABORATORIO PRODUTTIVO


Sip PIANO TERRA ESISTENTE USO LABORATORIO-UFFICI :	=MQ. 660,00
Sip PIANO TERRA ESISTENTE DEPOSITO ARTIGIANALE SOTTO PARCHEGGIO :	=MQ. 282,00
Sip PIANO PRIMO ESISTENTE USO APPARTAMENTO :	=MQ. 184,30
Sip PIANO SECONDO ESISTENTE USO APPARTAMENTO :	=MQ. 184,30
SOMMANO	=MQ. 1310,60
Sip PIANO TERRA ESISTENTE USO MAGAZZINO COMMERCIALE OGGETTO DI CAMBIO D'USO IN LABORATORIO	=MQ. 91,00
Sip PIANO PRIMO ESISTENTE USO DEPOSITO COMMERCIALE OGGETTO DI CAMBIO D'USO IN LABORATORIO	=MQ. 188,60
TOTALE GENERALE Sip	=MQ. 1590,20

CESSIONI ART.6 PIANO DEI SERVIZI DEL PGT PIANO ATTUATIVO PER CAMBIO D'USO INDUSTRIALE

Sip PRODUTTIVA OGGETTO
DI CESSIONI = MQ. 1590,20
CESSIONE :
(MQ.1590,20X15%) = MQ. 238,53

DA CEDERE	CEDUTI	MONETIZZARE
AREA A PARCHEGGI	MQ.238,53	MQ.282,00
		//

	AREA CEDUTA A PARCHEGGIO PUBBLICO MQ.282,00
	AREA CEDUTA PER ALLARGAMENTO STRADA MQ. 70,90
	ESISTENTE
	LIMITE COMPARTO

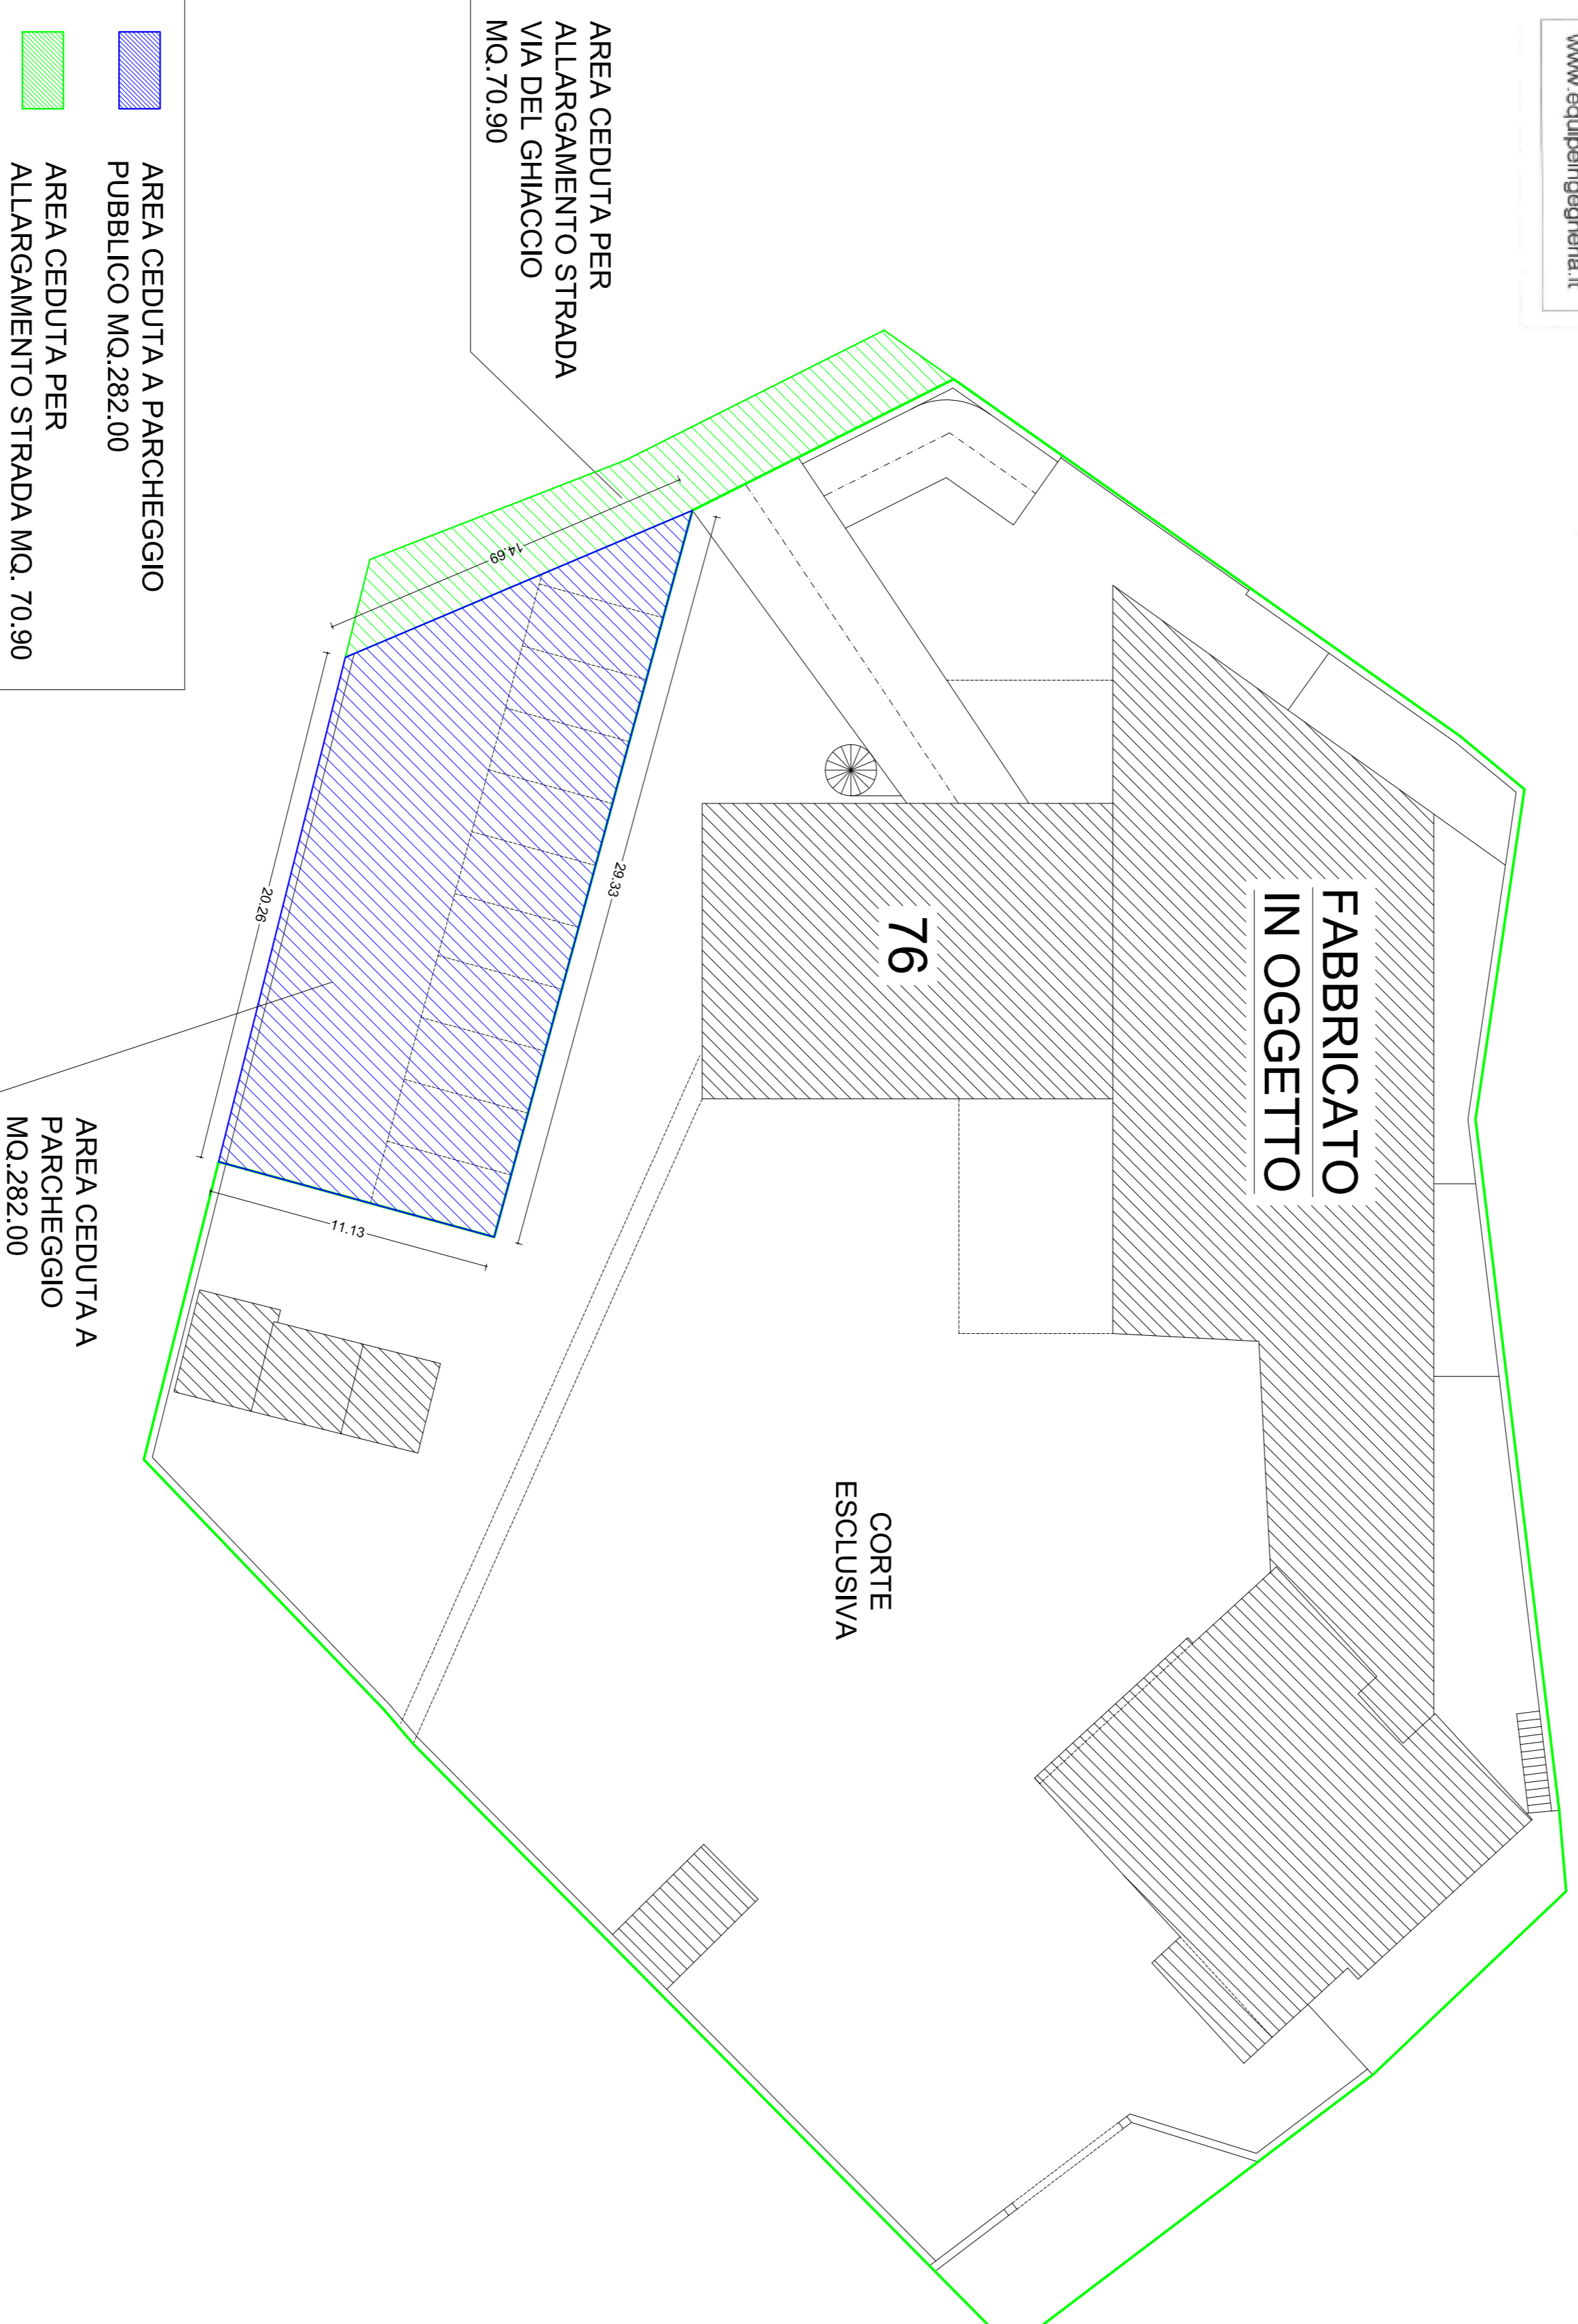

AREA CEDUTA PER
ALLARGAMENTO STRADA
VIA DEL GHIACCIO
MQ.70,90

AREA CEDUTA A
PARCHEGGIO
MQ.282,00