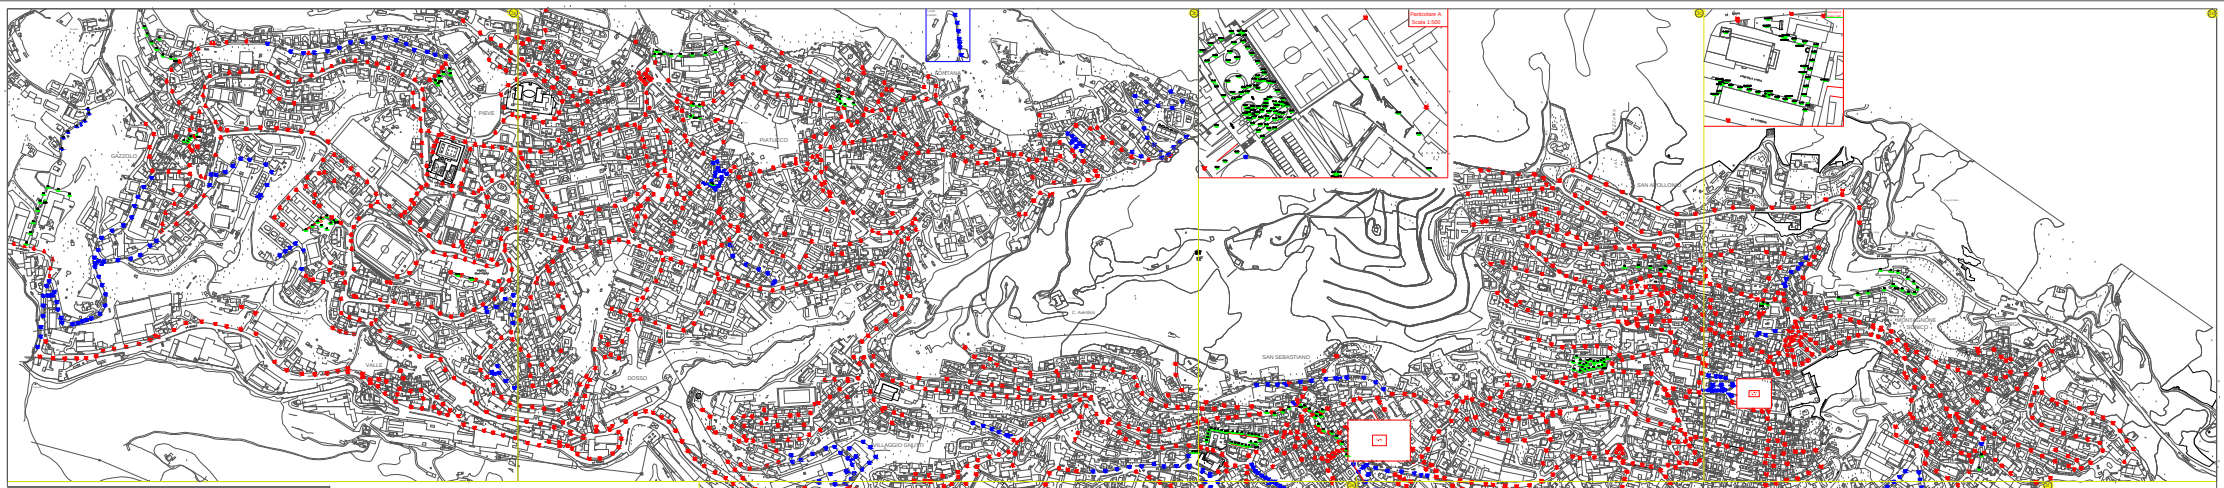

COMUNE di LUMEZZANE
PROVINCIA di BRESCIA

PIANO di ILLUMINAZIONE

TAVOLA GENERALE

LEGENDA

- N° della tavole
- Delimitazione delle tavole
- Particolari delle tavole
- Località non comprese nelle tavole

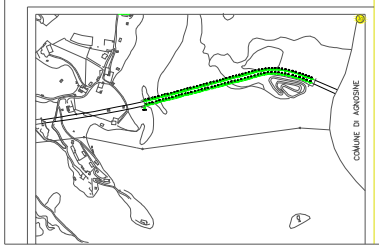

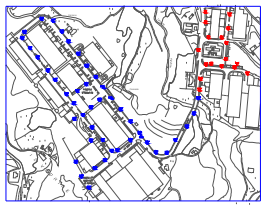

Cetti p.i. Innocenzo - Corso Europa 2 25050 ZONE (BS)
Iscritto al Collegio dei Periti Industriali e Periti Industriali Laureati della Provincia di Brescia al N° 1422

Tavola N° 3	Scala : ∞	Data: Agosto 2011	